
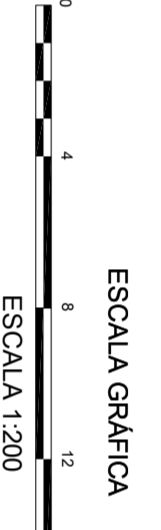


CONVENCIONES ELECTRICAS

- Poste Concreto 12 x 750 kg
- Poste Concreto 12 x 510 kg
- Trabajo general de acomodadas TGA
- Trabajo de equipos

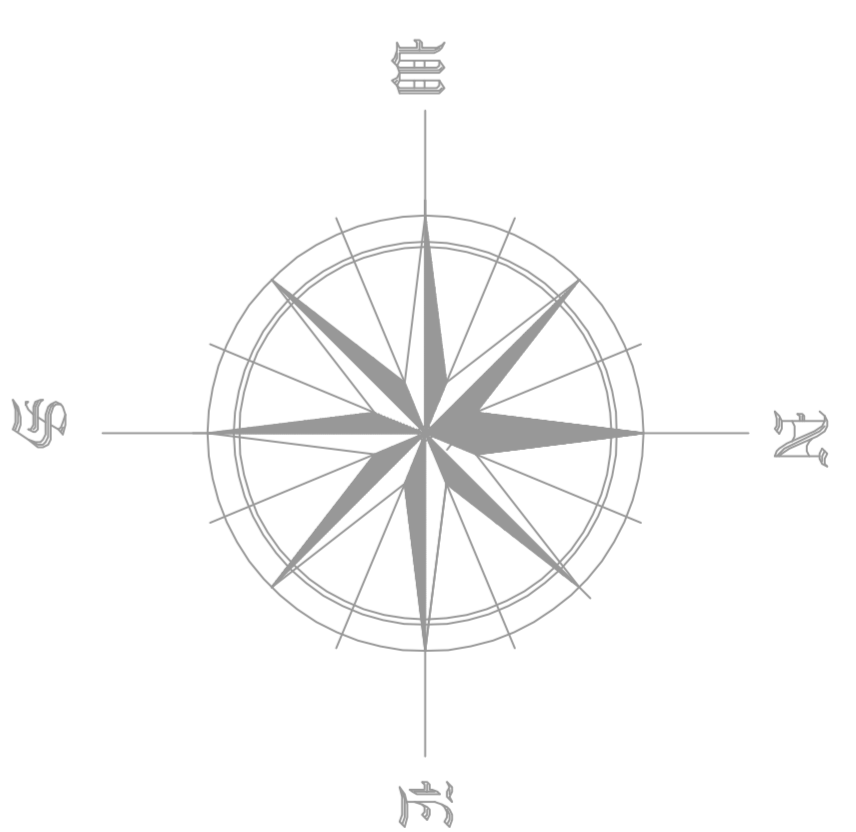

MUNICIPIO DE SOCORRO DEPARTAMENTO DE SANTANDER		PROYECTO AJUSTES AL DISEÑO DE LA PLANTA DE TRATAMIENTO DE AGUA DEL MUNICIPIO DE SOCORRO, SANTANDER	
CONTRATISTA VIACON S.A.S		DISENYO: ING. DIDIER CHINCHILLA MP: CN250-75275	
APPROBO ING. FERNANDO RODRIGUEZ MAT: MP_25202099593 CND		Vo Bo. SUPERVISION ING. MAT:	
Vo Bo. AGUAS DEL SOCORRO ING. MAT:		DIBUJO CESAR FERNANDO MORALES	
NOTAS			
CONVENCIONES 			
CONTIENE PLANO LOCALIZACION GENERAL CONEXION DE BOMBAS Y MOTORES			
FECHA JULIO DE 2015			
PLANO 5/5		ESCALA 1 : 200	
ARCHIVO			