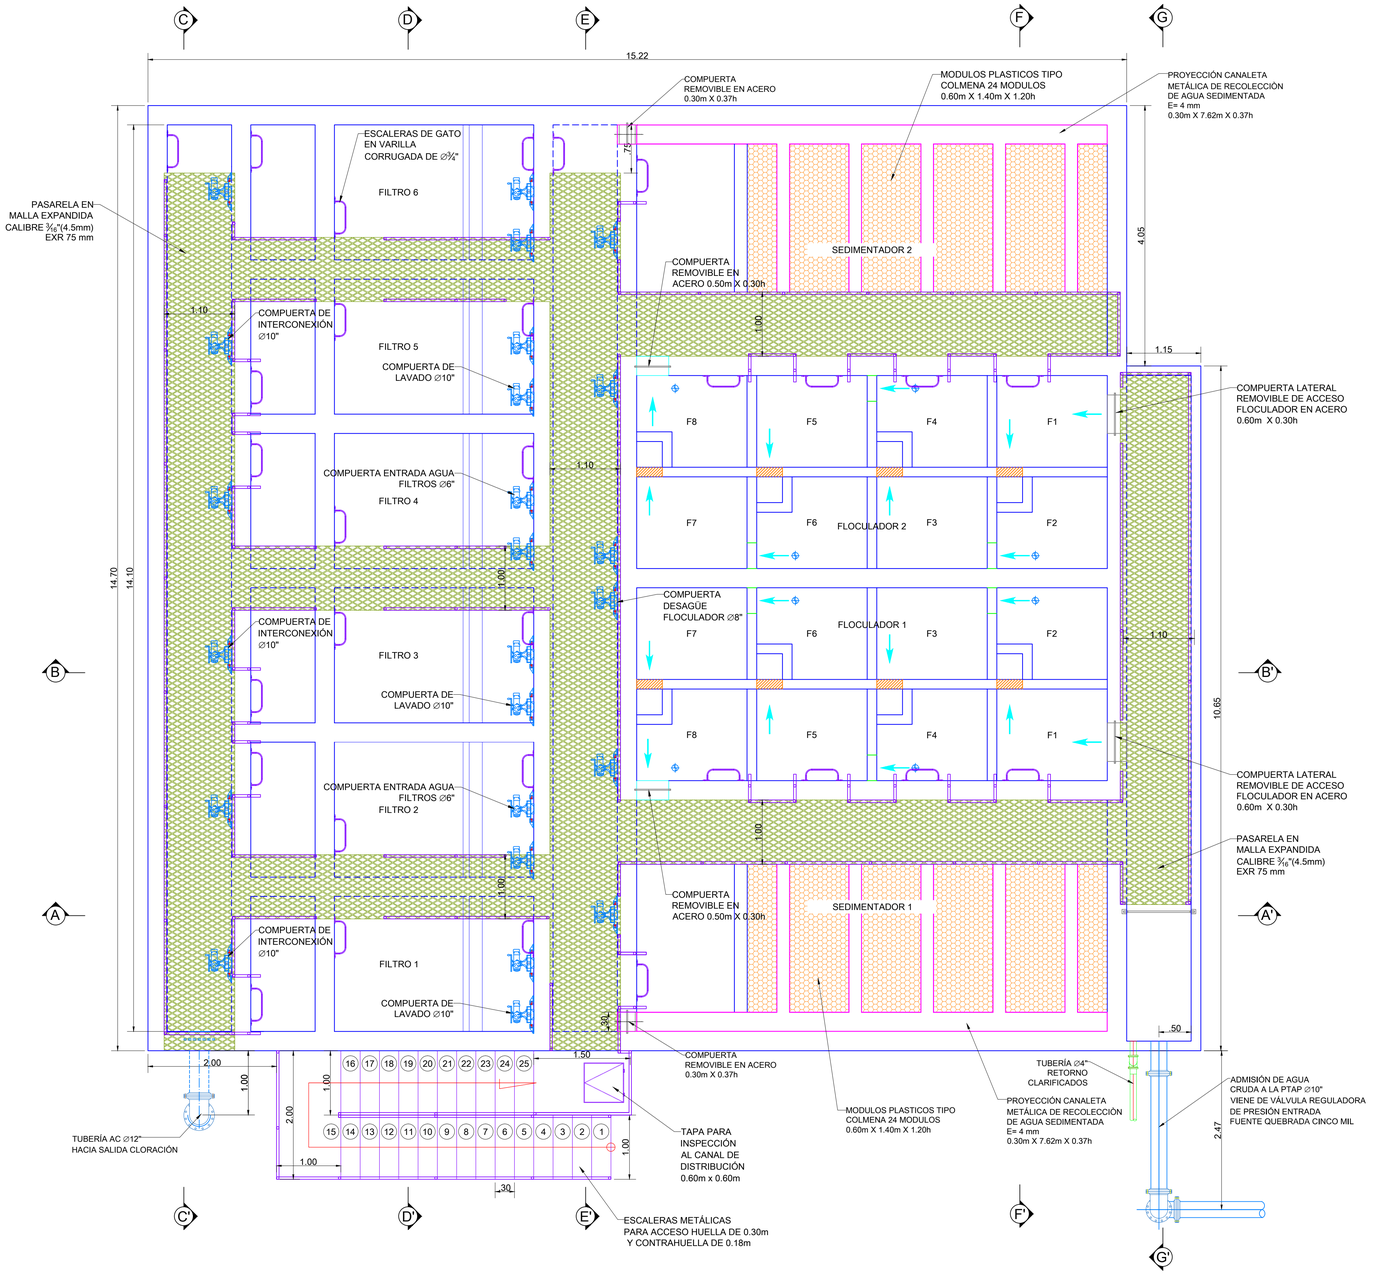

PLANTA 3-3
SOBRE PASARELAS
ESC:_____ 1:30

ESCALA GRÁFICA
0 0.6 1.2 1.8 2.4 3.0 m
ESCALA 1:30

AGUAS del SOCORRO S.A. - E.S.P.

MUNICIPIO DE SOCORRO
DEPARTAMENTO DE SANTANDER

PROYECTO
AJUSTES AL DISEÑO DE LA PLANTA DE TRATAMIENTO DE AGUA POTABLE EN EL MUNICIPIO DE SOCORRO SANTANDER

CONTRATISTA
VIACON S.A.S

DISEÑÓ:
ING. MIGUEL DUQUE
MP: 11786 CND

APROBÓ
ING. FERNANDO RODRÍGUEZ
MAT:MP. 25202099939 CND

Vo.Bo. SUPERVISIÓN
ING.
MAT:

Vo.Bo. AGUAS DEL SOCORRO
ING.
MAT:

DIBUJO
EDYSONG ALEXANDER ROA

NOTAS

CONVENCIONES
- MECÁNICO
- MÓDULOS PLÁSTICOS
- MUROS 1ER PLANO
- MUROS 2DO PLANO
- FLOCULADORES
- CANALETA DE RECOLECCIÓN
- TUBERÍA
- EJES TUBERÍA
- EQUIPOS MECÁNICOS
- COMPUERTA FLOCULADOR
- ESTRUCTURA METÁLICAS
- PROYECCIÓN MUROS Y PENDIENTES
- PASARELAS METÁLICAS

CONTIENE
PLANTA SOBRE PASARELAS
PTAP SOCORRO

FECHA
JULIO DE 2015

PLANO	ESCALA 1 : 50
3/17	ARCHIVO

SOC-DIS-HID-03