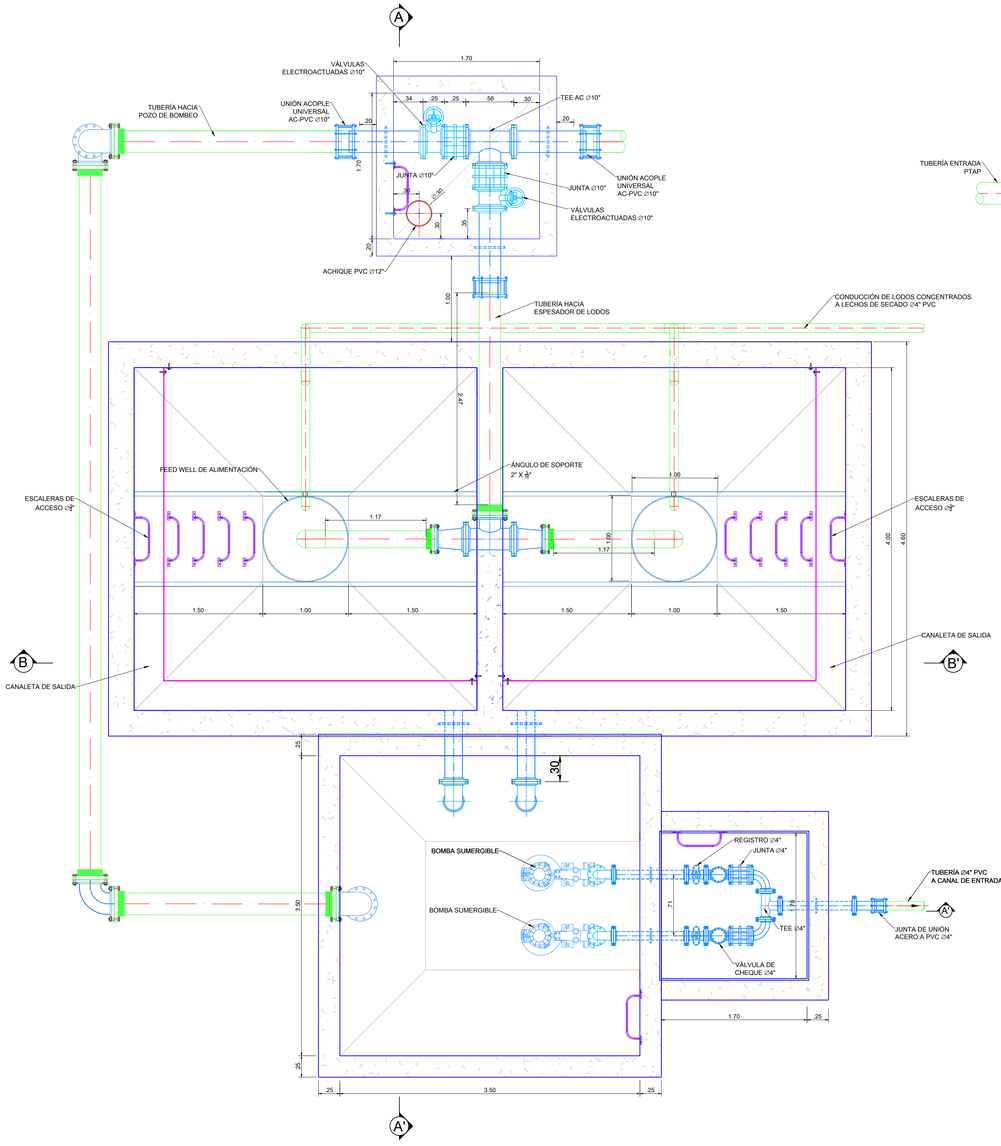

PLANTA ESPESADOR DE LODOS
ESC:_____ 1:25

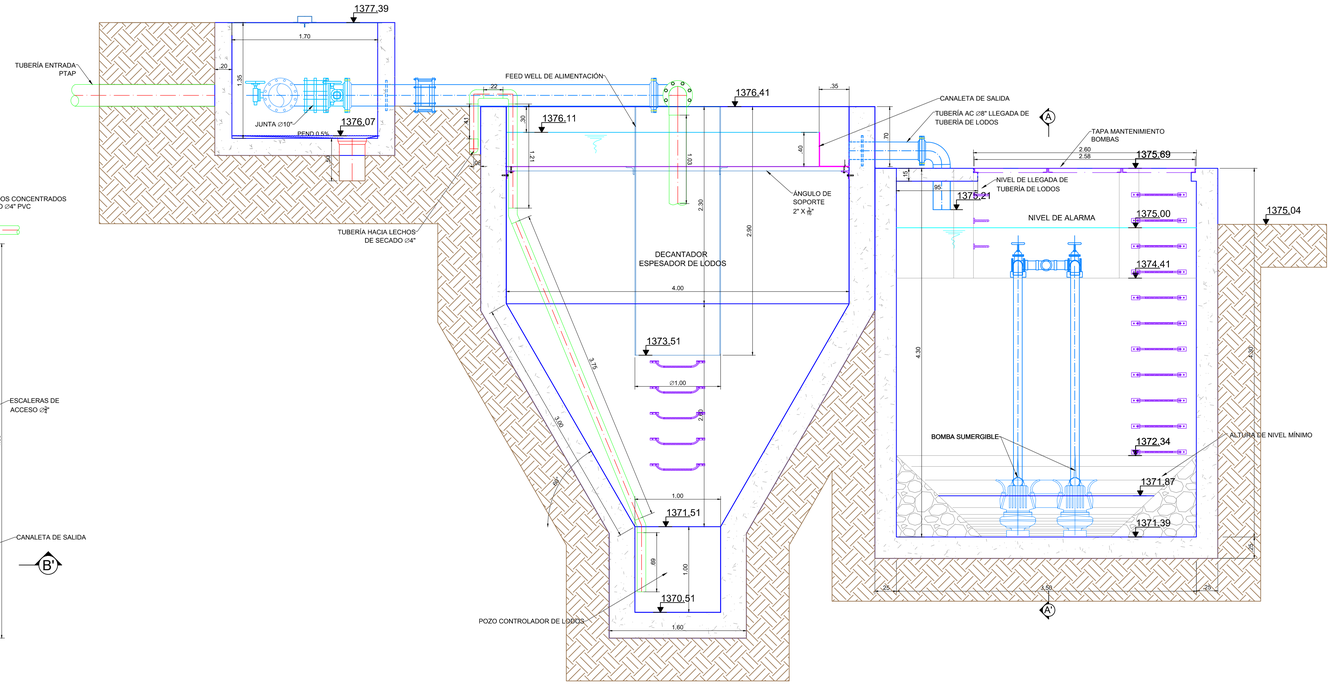

CORTE A-A'
PLANTA ESPESADOR DE LODOS
ESC:_____ 1:25

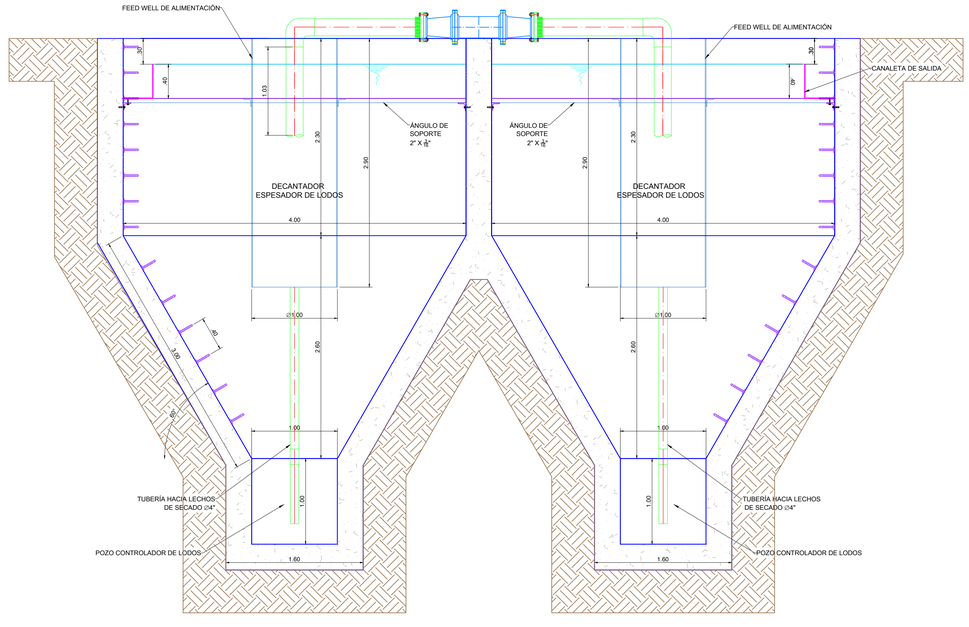

CORTE B-B'
PLANTA ESPESADOR DE LODOS
ESC:_____ 1:25

ESCALA GRÁFICA
0 .5 1 1.5 2 2.5 m
ESCALA 1:25

AGUAS del SOCORRO S.A. - E.S.P.

MUNICIPIO DE SOCORRO
DEPARTAMENTO DE SANTANDER

PROYECTO
AJUSTES AL DISEÑO DE LA PLANTA DE TRATAMIENTO DE AGUA POTABLE EN EL MUNICIPIO DE SOCORRO SANTANDER

CONTRATISTA
VIACON S.A.S

DISEÑÓ:
ING. MIGUEL DUQUE
MP.11786 CND

APROBÓ
ING. FERNANDO RODRÍGUEZ
MAT:MP. 25202099939 CND

Vo.Bo. SUPERVISIÓN
ING.
MAT:

Vo.Bo. AGUAS DEL SOCORRO
ING.
MAT:

DIBUJO
CÉSAR FERNANDO MORALES

NOTAS

CONVENCIONES
- LÁMINA DE AGUA
- MUROS 1ER PLANO
- MUROS 2DO PLANO
- TANQUE DE ALIMENTACIÓN
- CANALETA DE RECOLECCIÓN
- TUBERÍA
- EJES TUBERÍA
- EQUIPOS MECÁNICOS
- COMPUERTA FLOCULADOR
- ESTRUCTURA METÁLICAS
- FLUJO AGUA TRATADA
- PROYECCIÓN PENDIENTES
- MECÁNICO
- ESTRUCTURA CIVIL EN CORTE

CONTIENE
SISTEMA ESPESADOR DE LODOS PTAP SOCORRO

FECHA
JULIO DE 2015

PLANO 7/17
ESCALA 1:25
ARCHIVO
SOC-DIS-HID-07