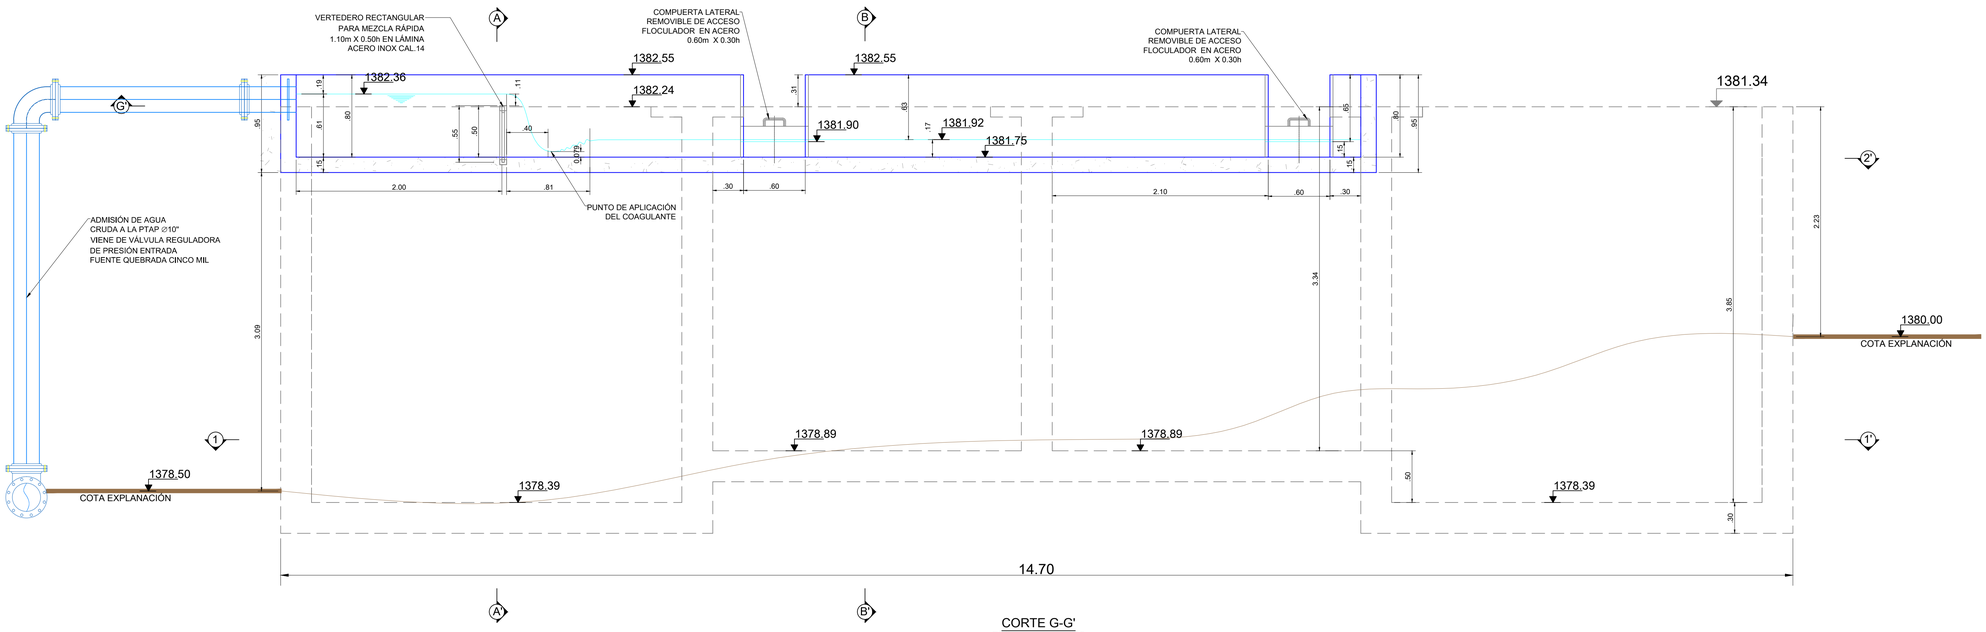

CORTE G-G'
ESC_____ 1:25

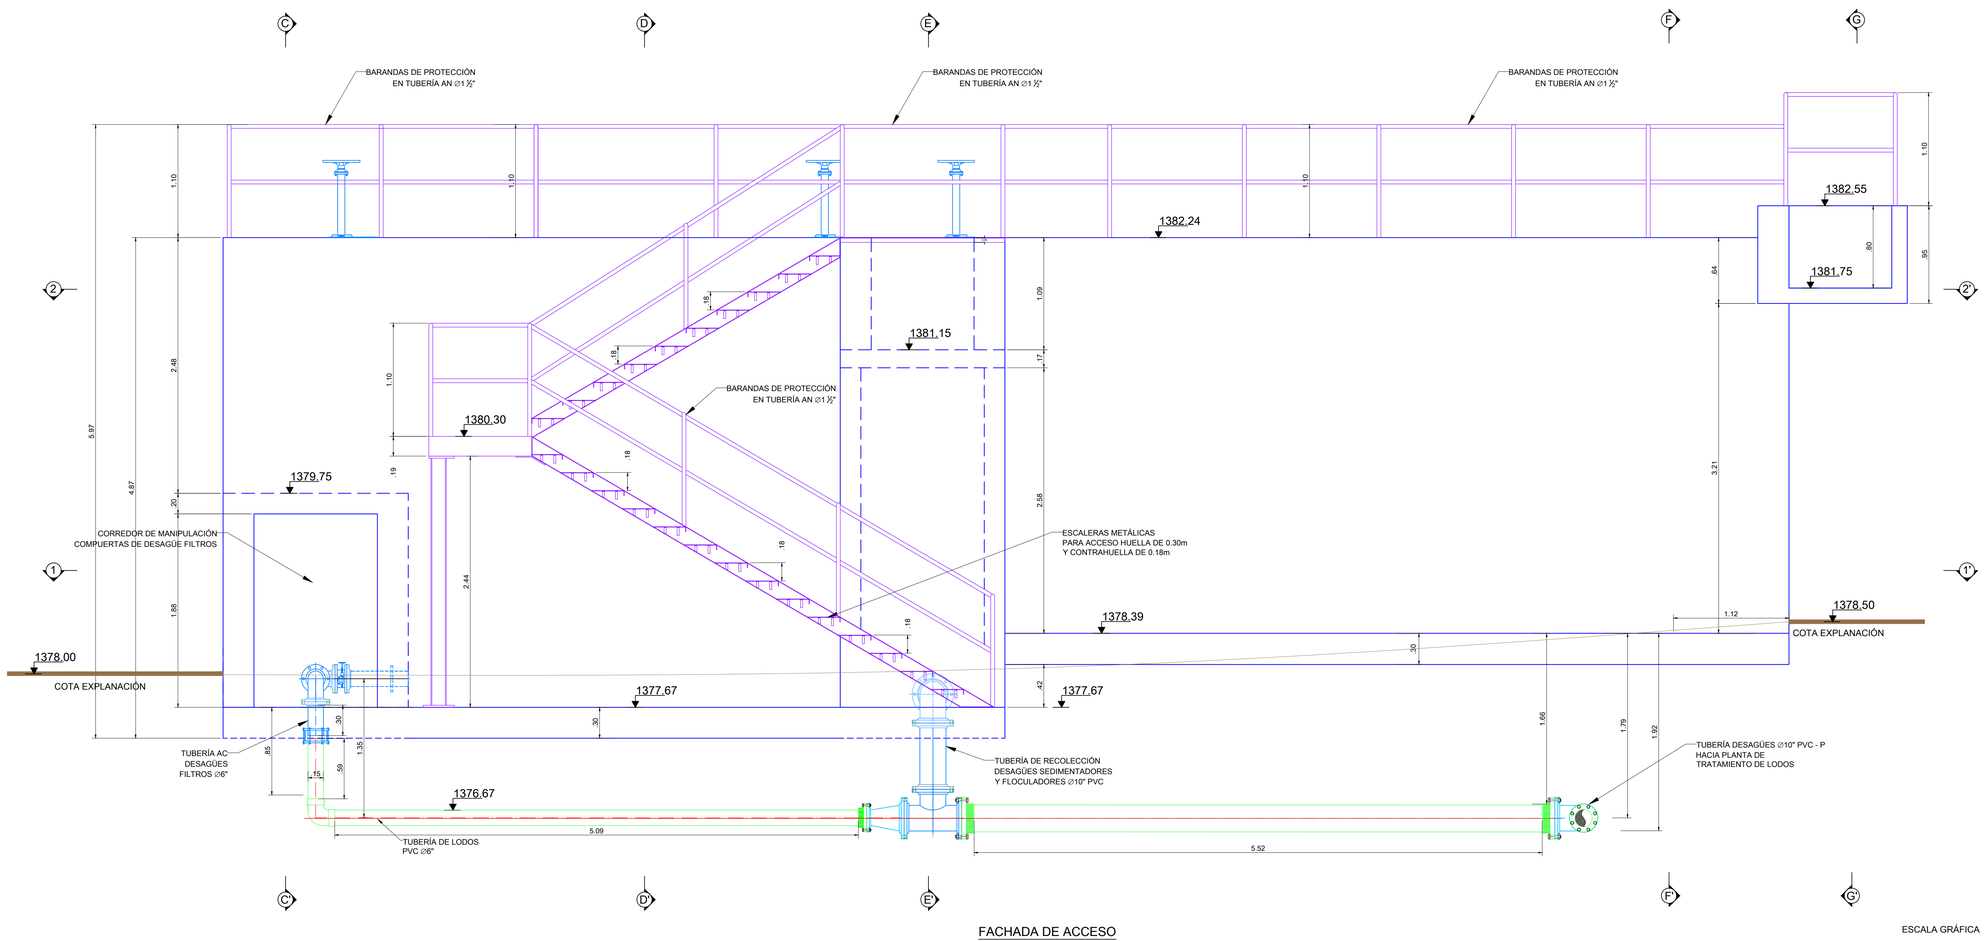

FACHADA DE ACCESO
ESC:_____ 1:25

ESCALA GRÁFICA
0 .5 1 1.5 2 2.5 m
ESCALA 1:25

AGUAS del SOCORRO S.A.-E.S.P.

MUNICIPIO DE SOCORRO
DEPARTAMENTO DE SANTANDER

PROYECTO
AJUSTES AL DISEÑO DE LA PLANTA DE TRATAMIENTO DE AGUA POTABLE EN EL MUNICIPIO DE SOCORRO SANTANDER

CONTRATISTA
VIACON S.A.S

DISEÑÓ:
ING. MIGUEL DUQUE
MP: 11786 CND

APROBÓ
ING. FERNANDO RODRÍGUEZ
MAT:MP. 25202099939 CND

Vo.Bo. SUPERVISIÓN
ING.
MAT:

Vo.Bo. AGUAS DEL SOCORRO
ING.
MAT:

DIBUJO
EDYSONG ALEXANDER ROA

NOTAS

CONVENCIONES
- MECÁNICO
- MÓDULOS PLÁSTICOS
- MUROS 1ER PLANO
- MUROS 2DO PLANO
- FLOCULADORES
- CANALETA DE RECOLECCIÓN
- TUBERÍA
- EJES TUBERÍA
- EQUIPOS MECÁNICOS
- COMPUERTA FLOCULADOR
- ESTRUCTURA METÁLICAS
- PROYECCIÓN MUROS Y PENDIENTES
- PASARELAS METÁLICAS

CONTIENE
CORTES G-G'
FACHADA DE ACCESO
PTAP SOCORRO

FECHA
JULIO DE 2015

PLANO	ESCALA 1:25
12/17	ARCHIVO SOC-DIS-HID-012