




- MECÁNICO
- MÓDULOS PLÁSTICOS
- MUROS 1ER PLANO
- MUROS 2DO PLANO
- FLOCULADORES
- CANALETA DE RECOLECCIÓN
- TUBERÍA
- EJES TUBERÍA
- EQUIPOS MECÁNICOS
- COMPUERTA FLOCULADOR
- ESTRUCTURA METÁLICAS
- PROYECCIÓN MUROS Y PENDIENTES
- PASARELAS METÁLICAS

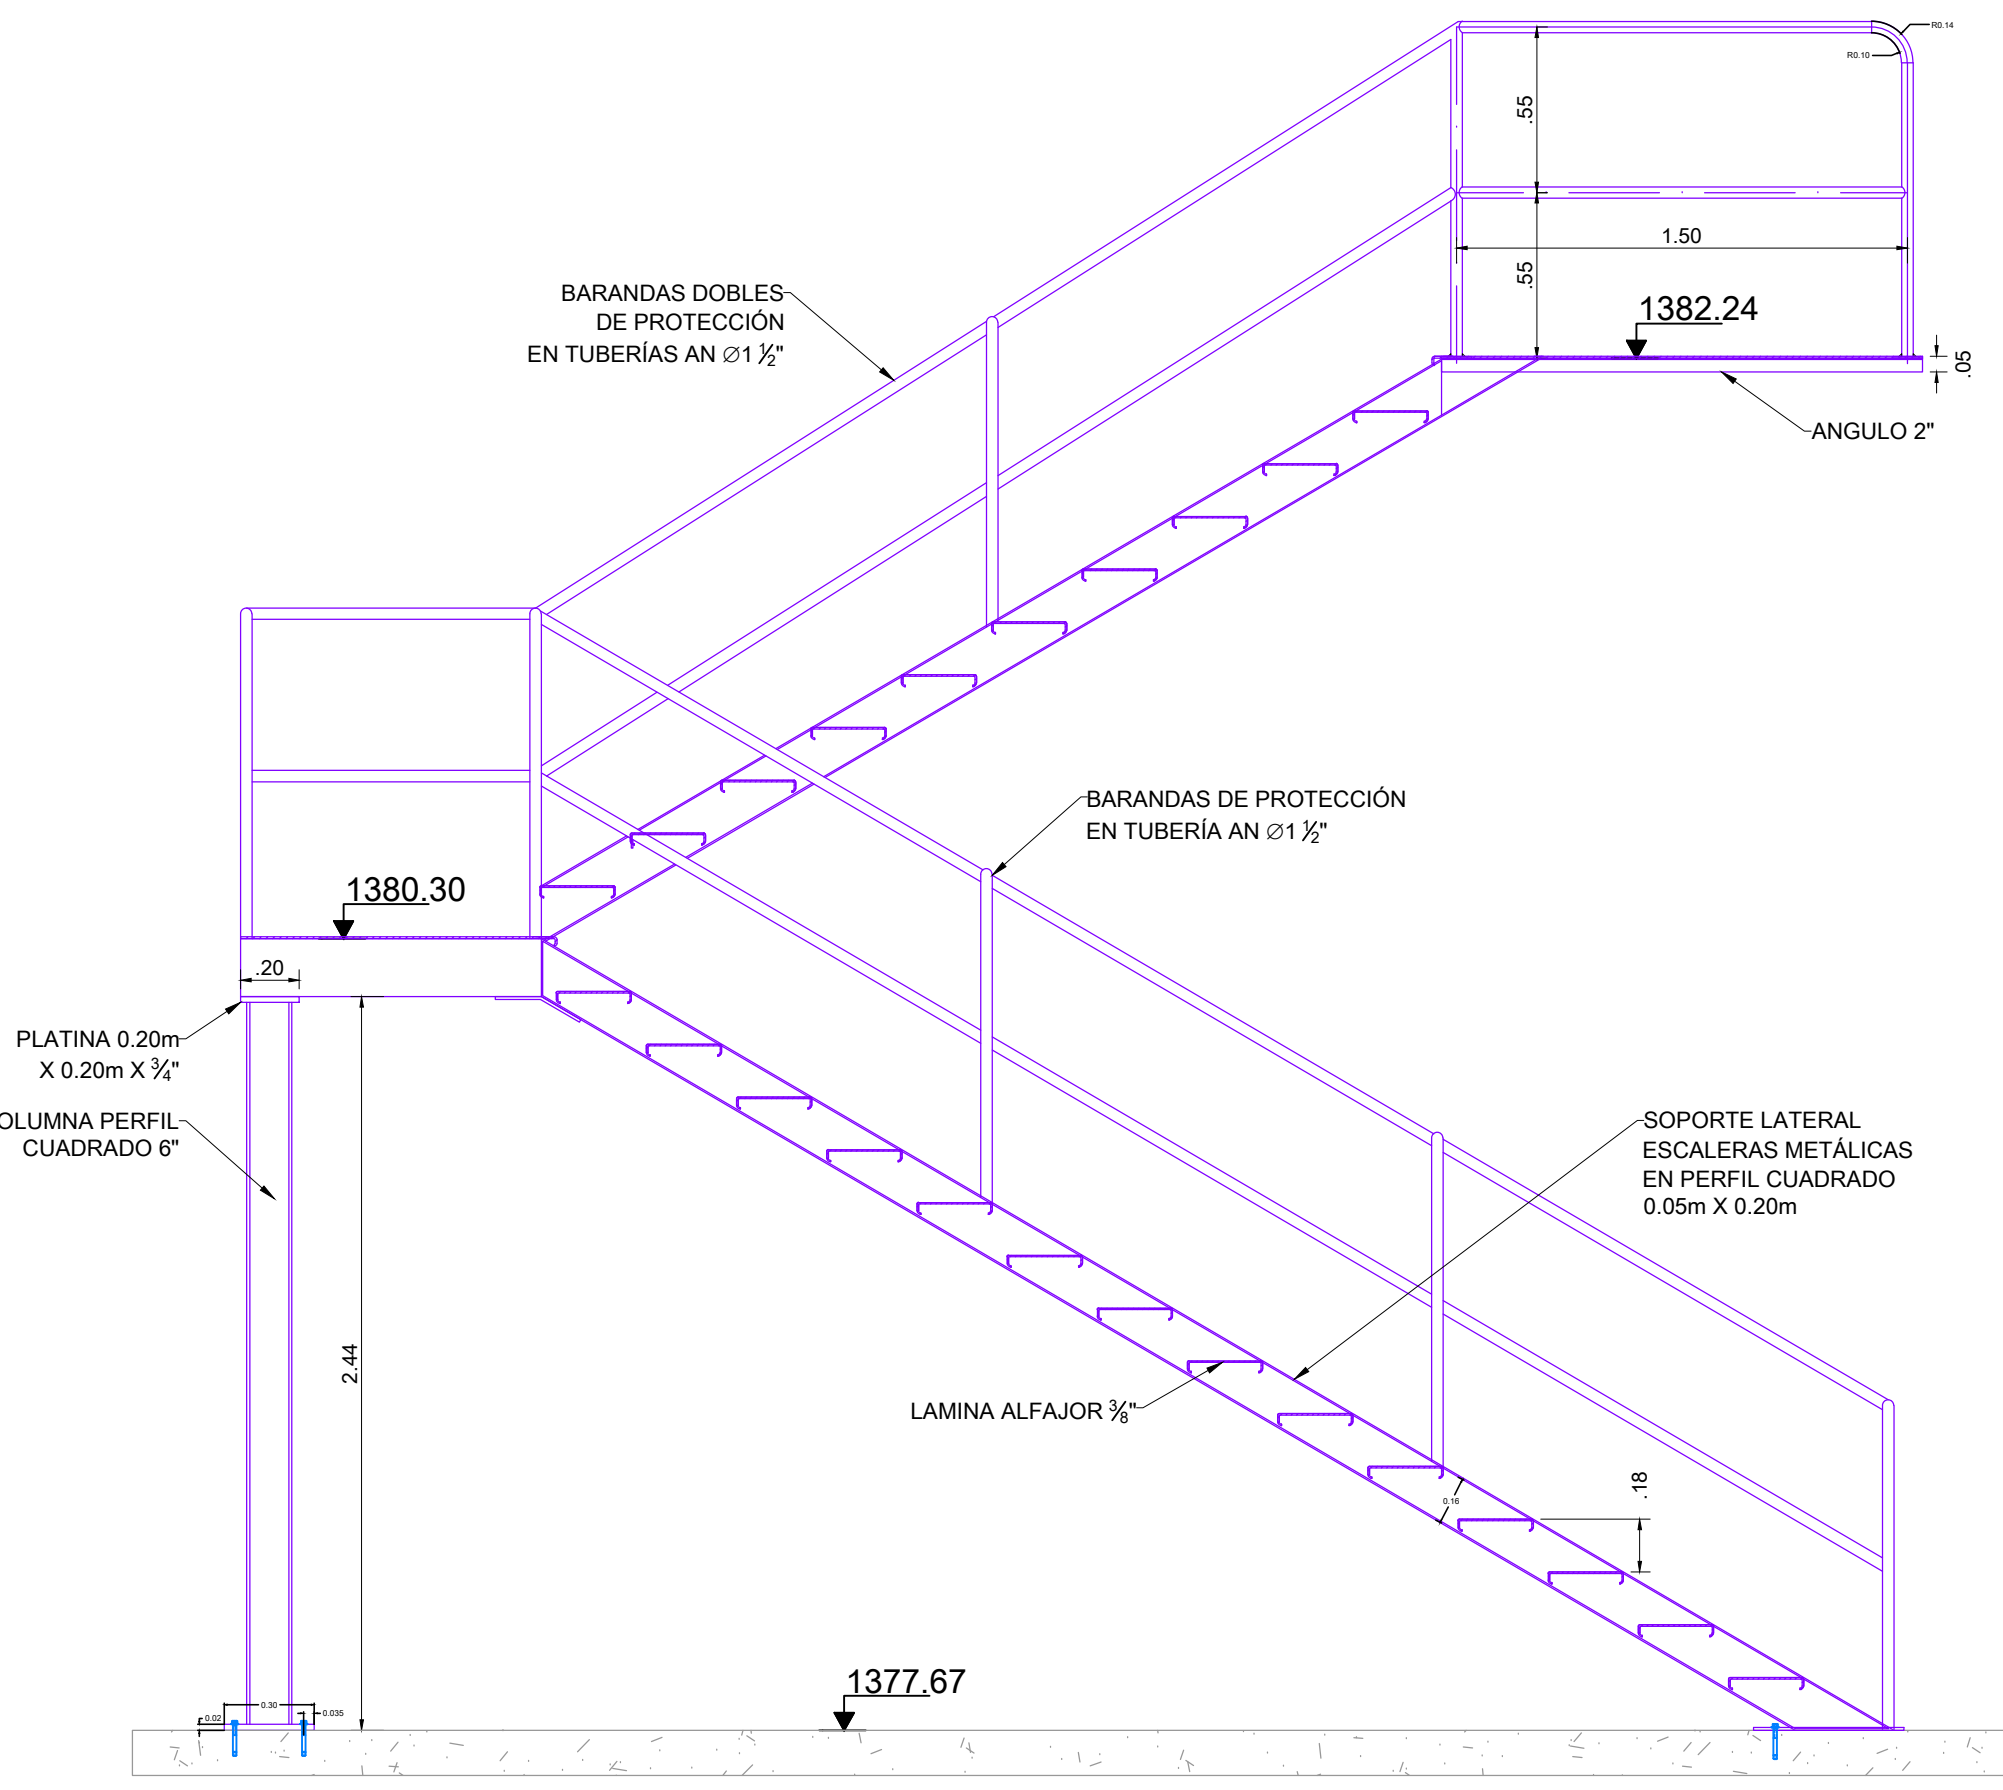


VISTA LATERAL
ESCALERAS ACCESO A PTAP
ESC: 1:25

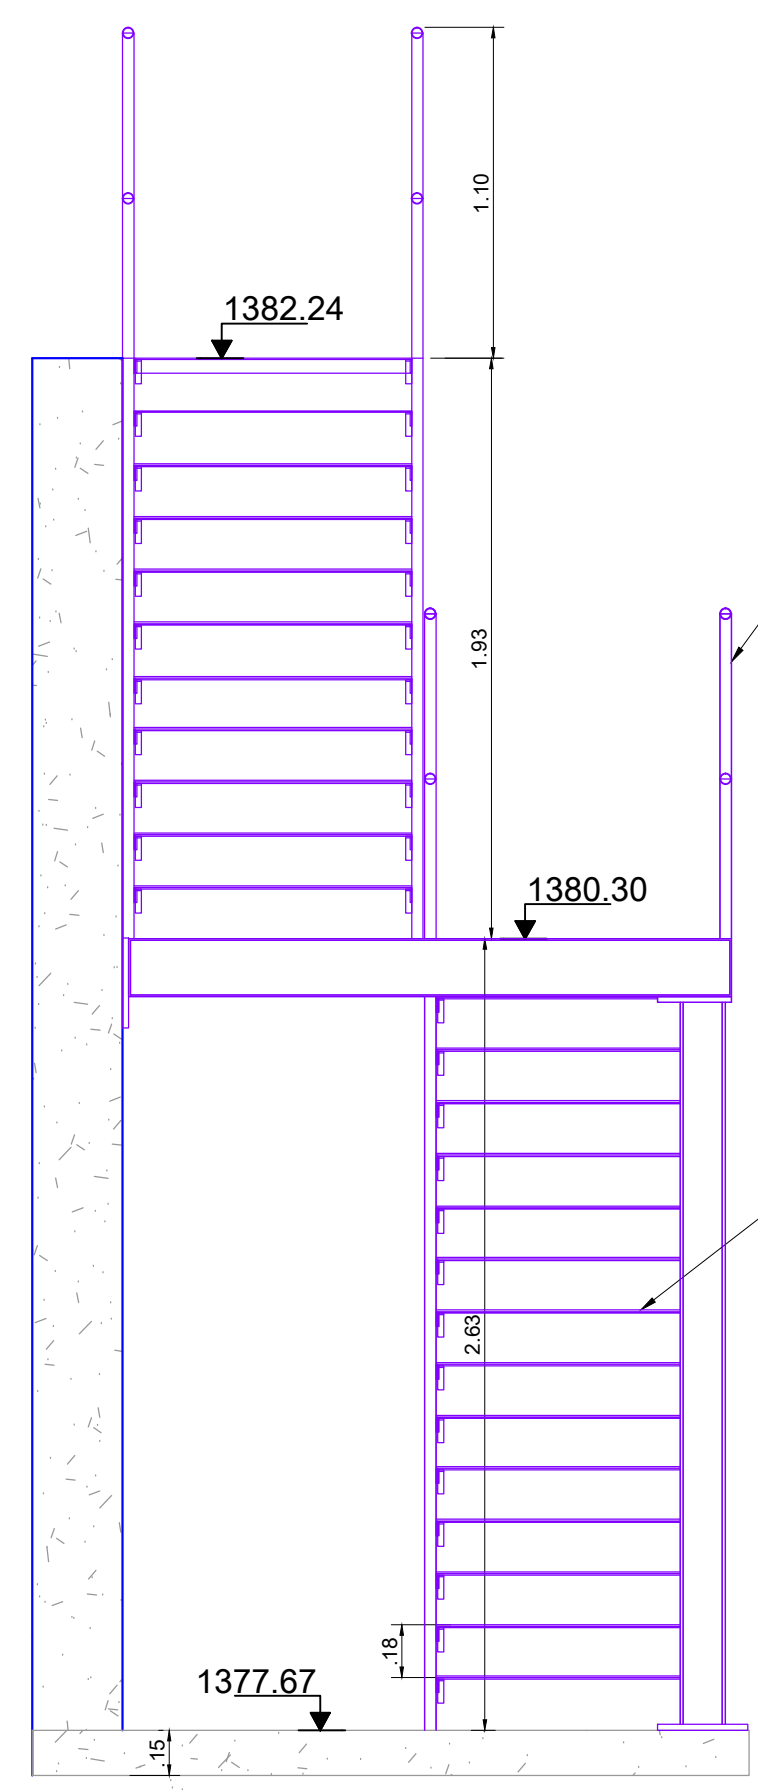


VISTA FRONTAL
ESCALERAS ACCESO A PTAP
ESC: 1:25

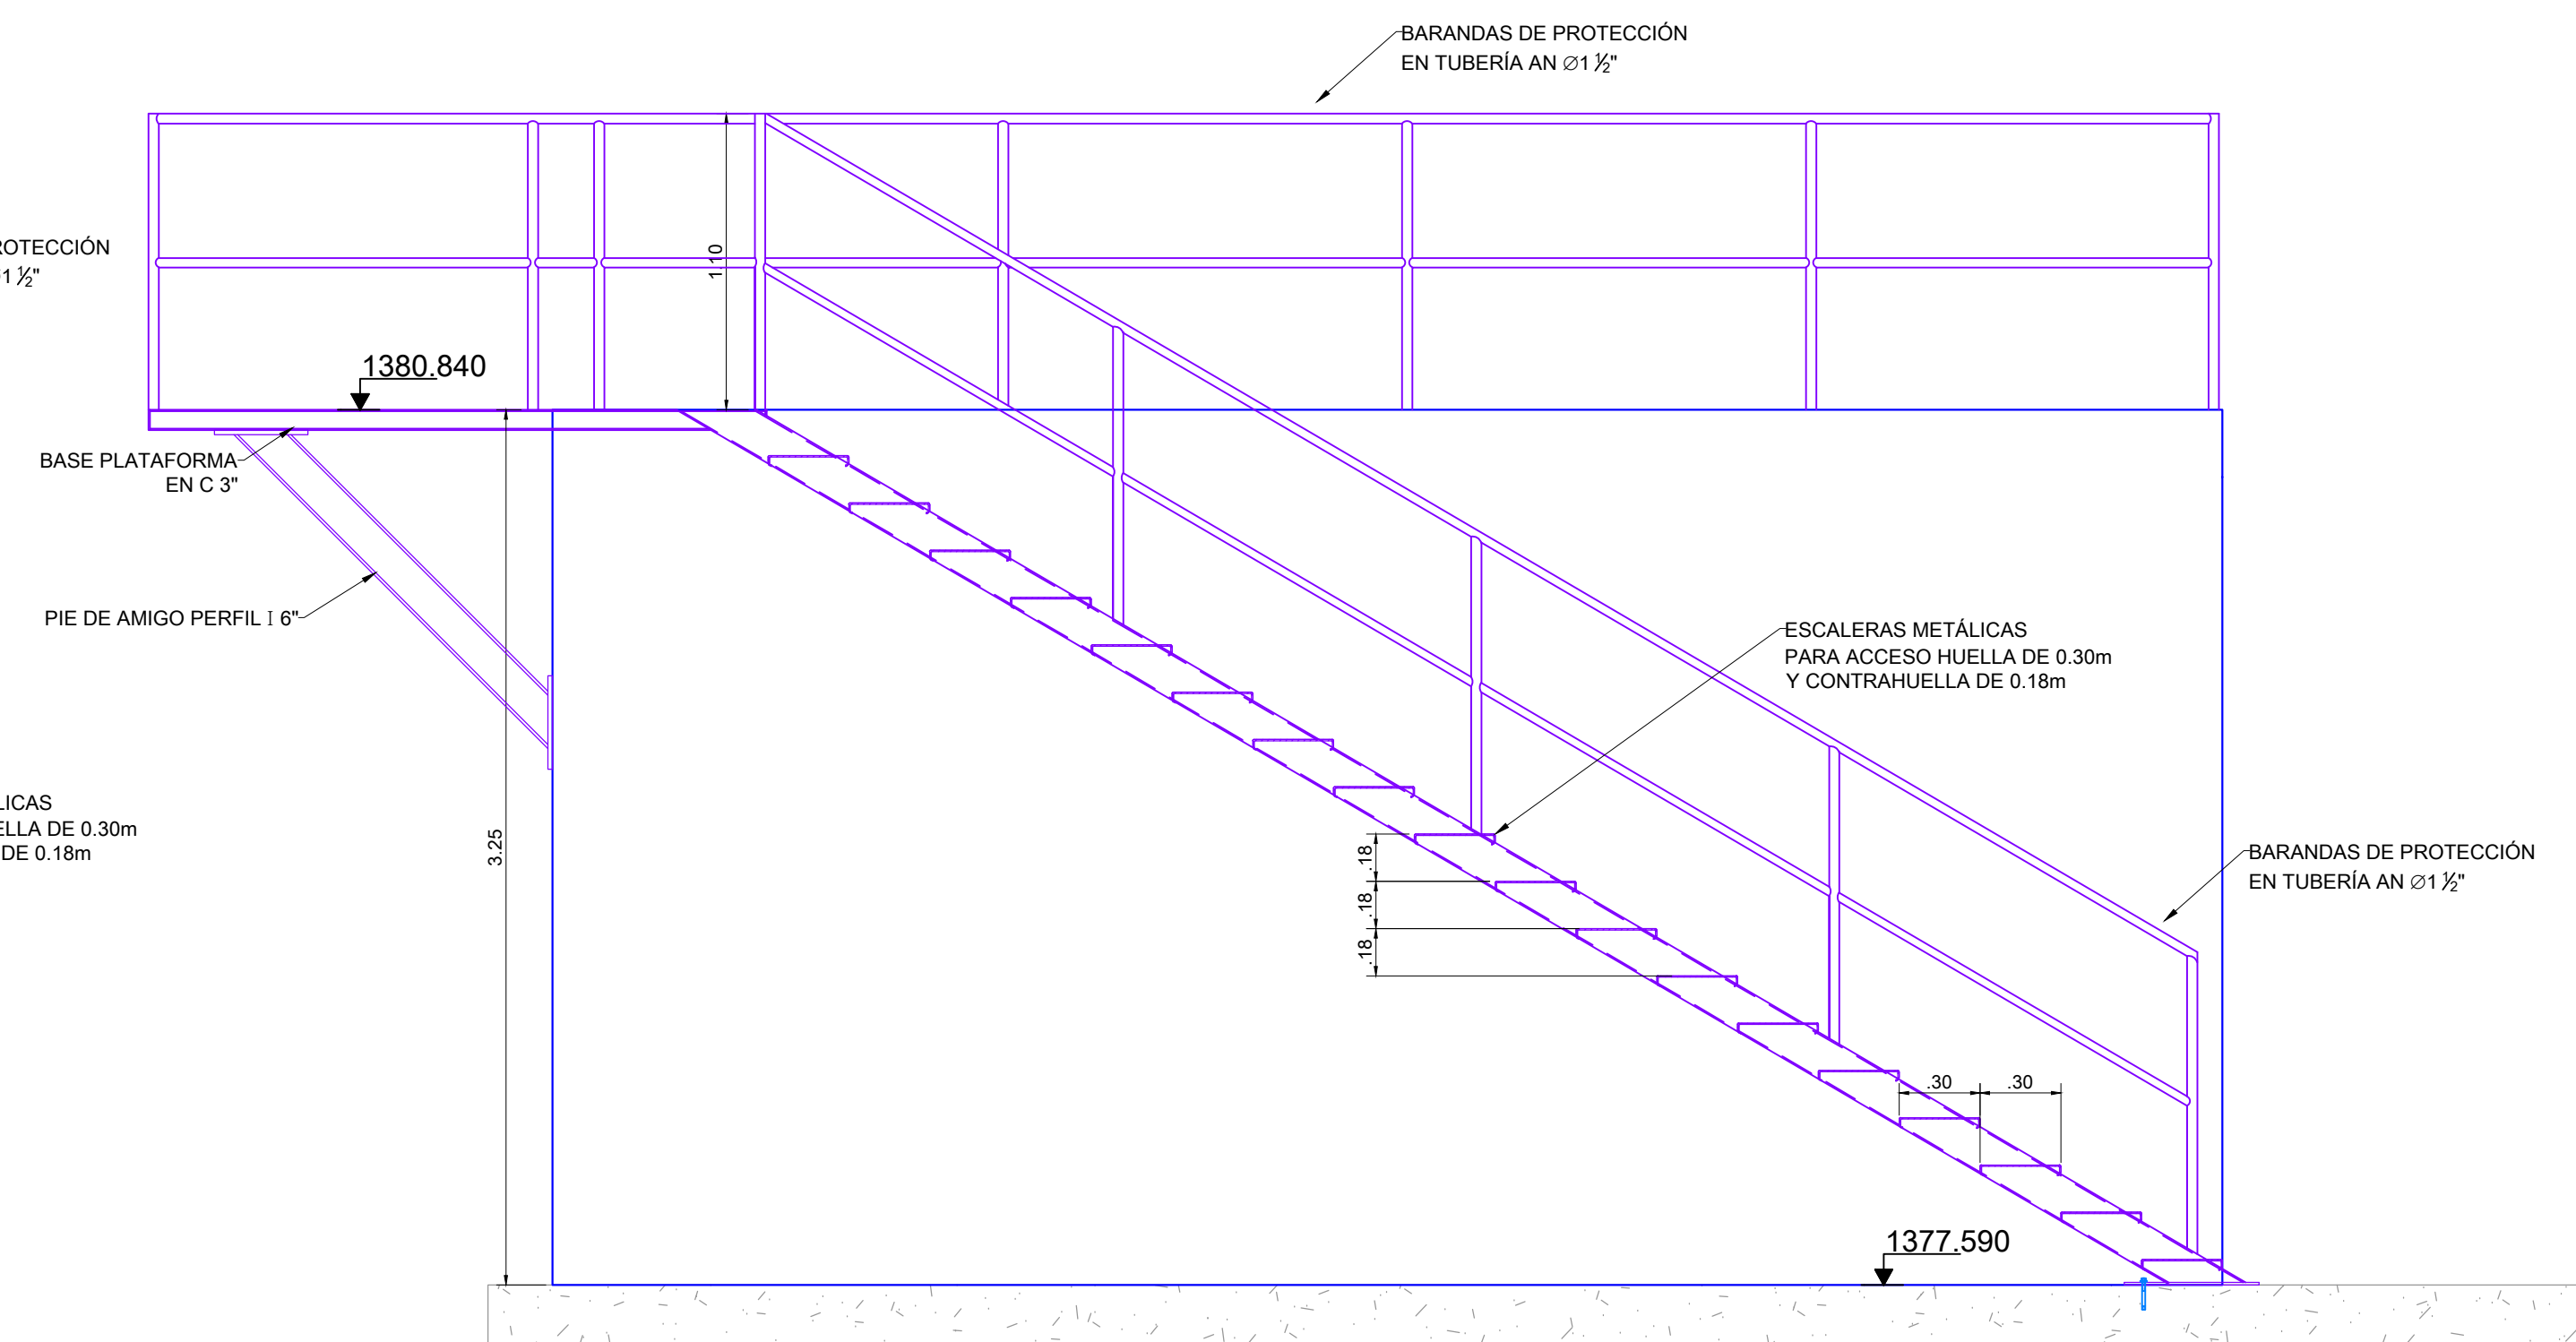


VISTA LATERAL
ESCALERAS ACCESO
A TANQUE DE CLORACIÓN
ESC: 1:25

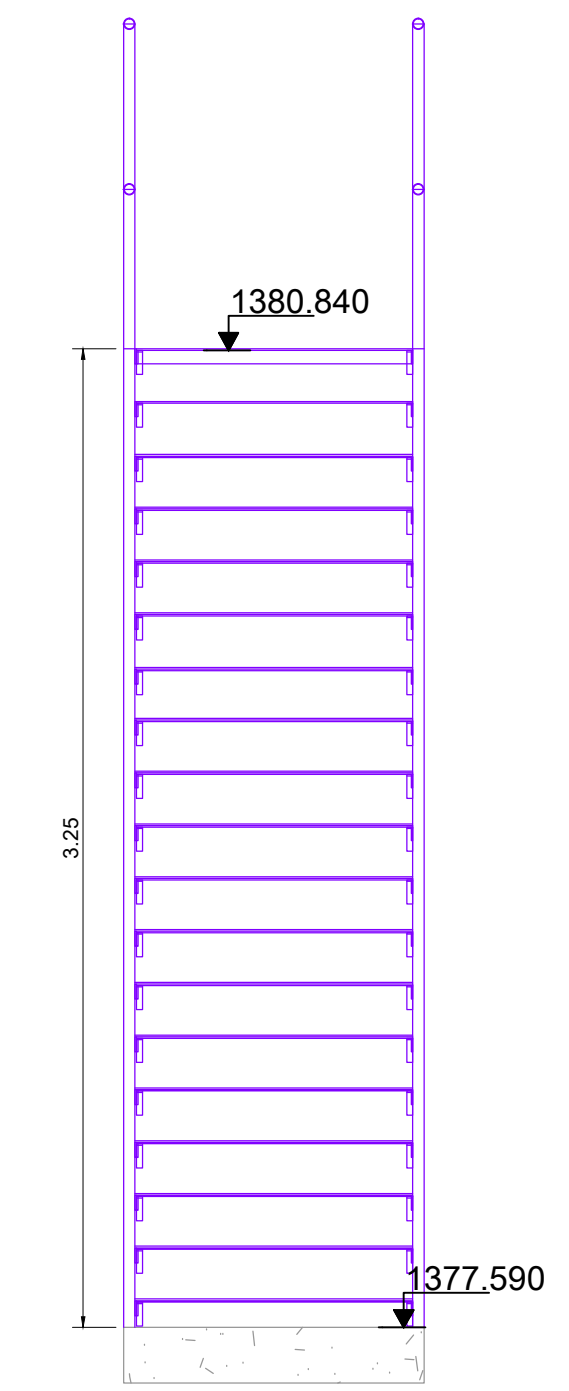


VISTA FRONTAL
ESCALERAS ACCESO
A TANQUE DE CLORACIÓN
ESC: 1:25

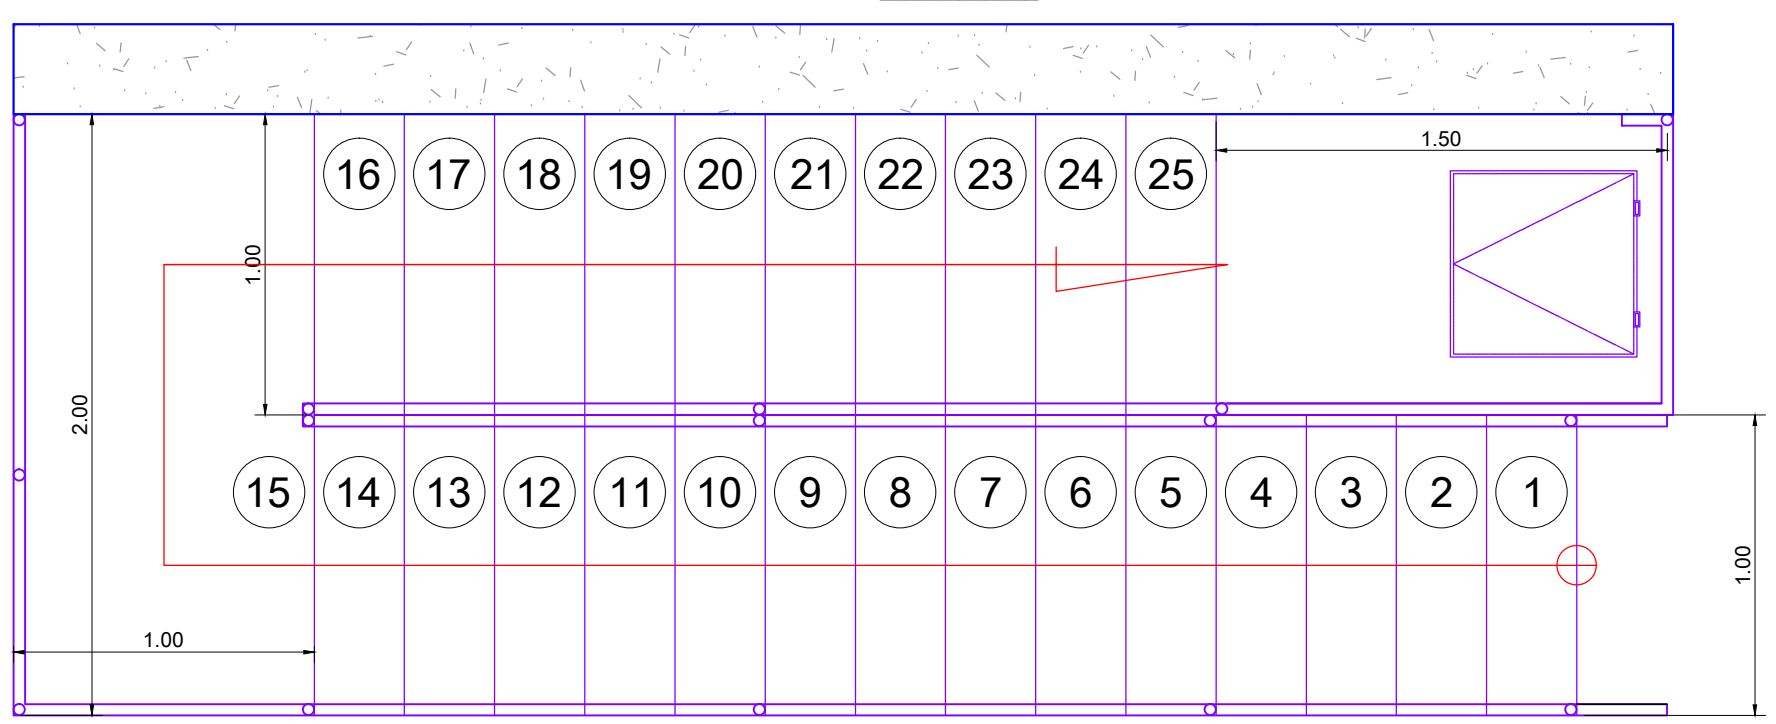


VISTA SUPERIOR
ESCALERAS ACCESO A PTAP
ESC: 1:25

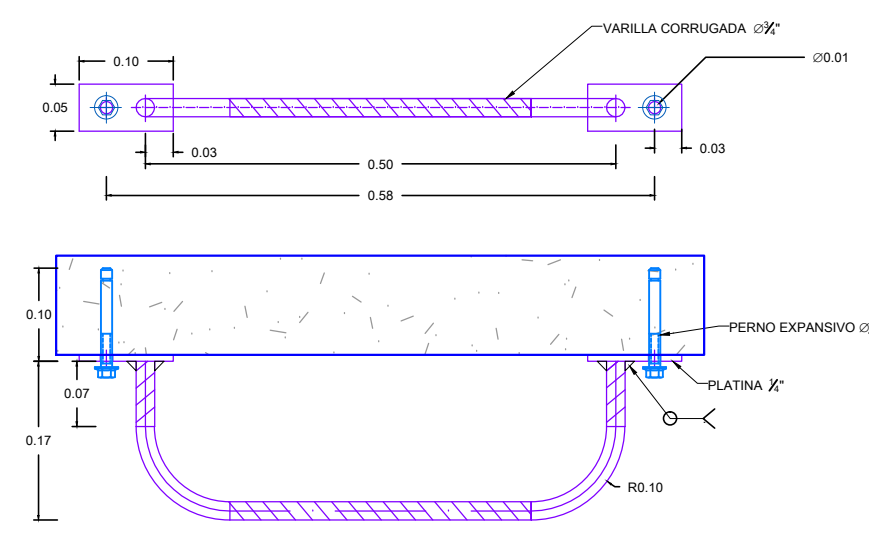


DETALLE PASO
ESCALERAS DE GATO
ESC: 1:5

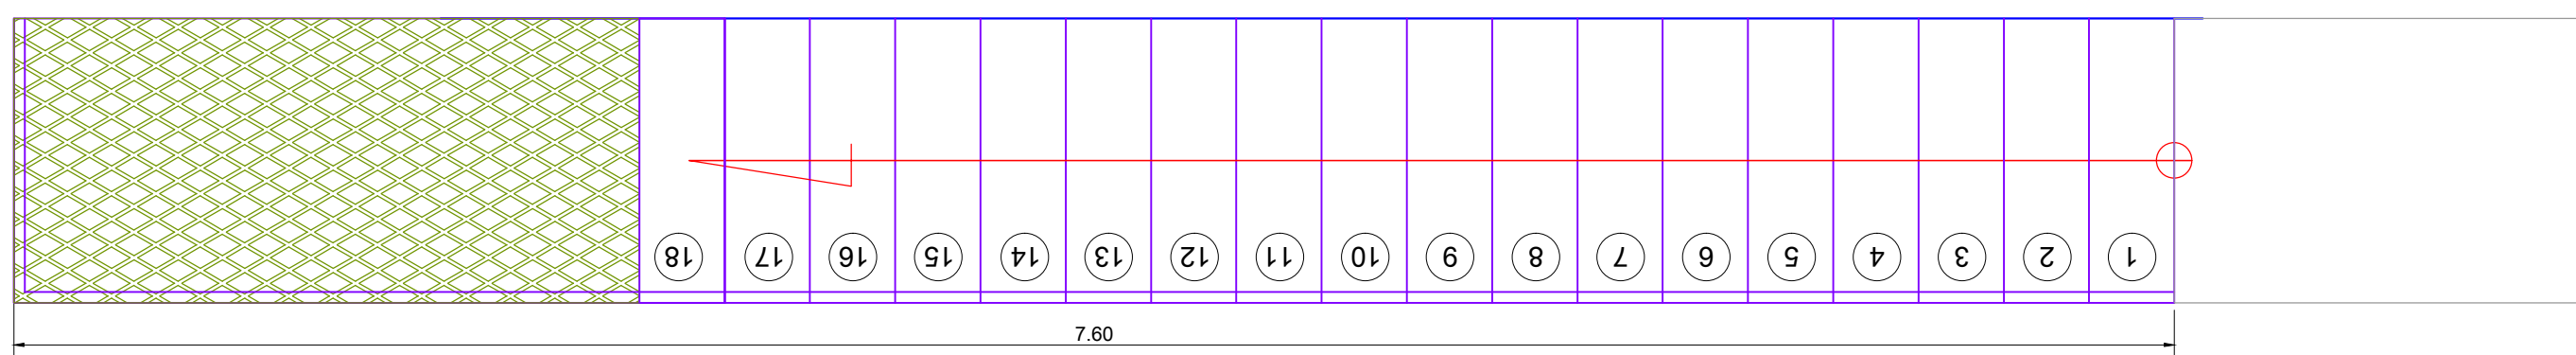


VISTA SUPERIOR
ESCALERAS ACCESO A
TANQUE DE CLORACIÓN
ESC: 1:25

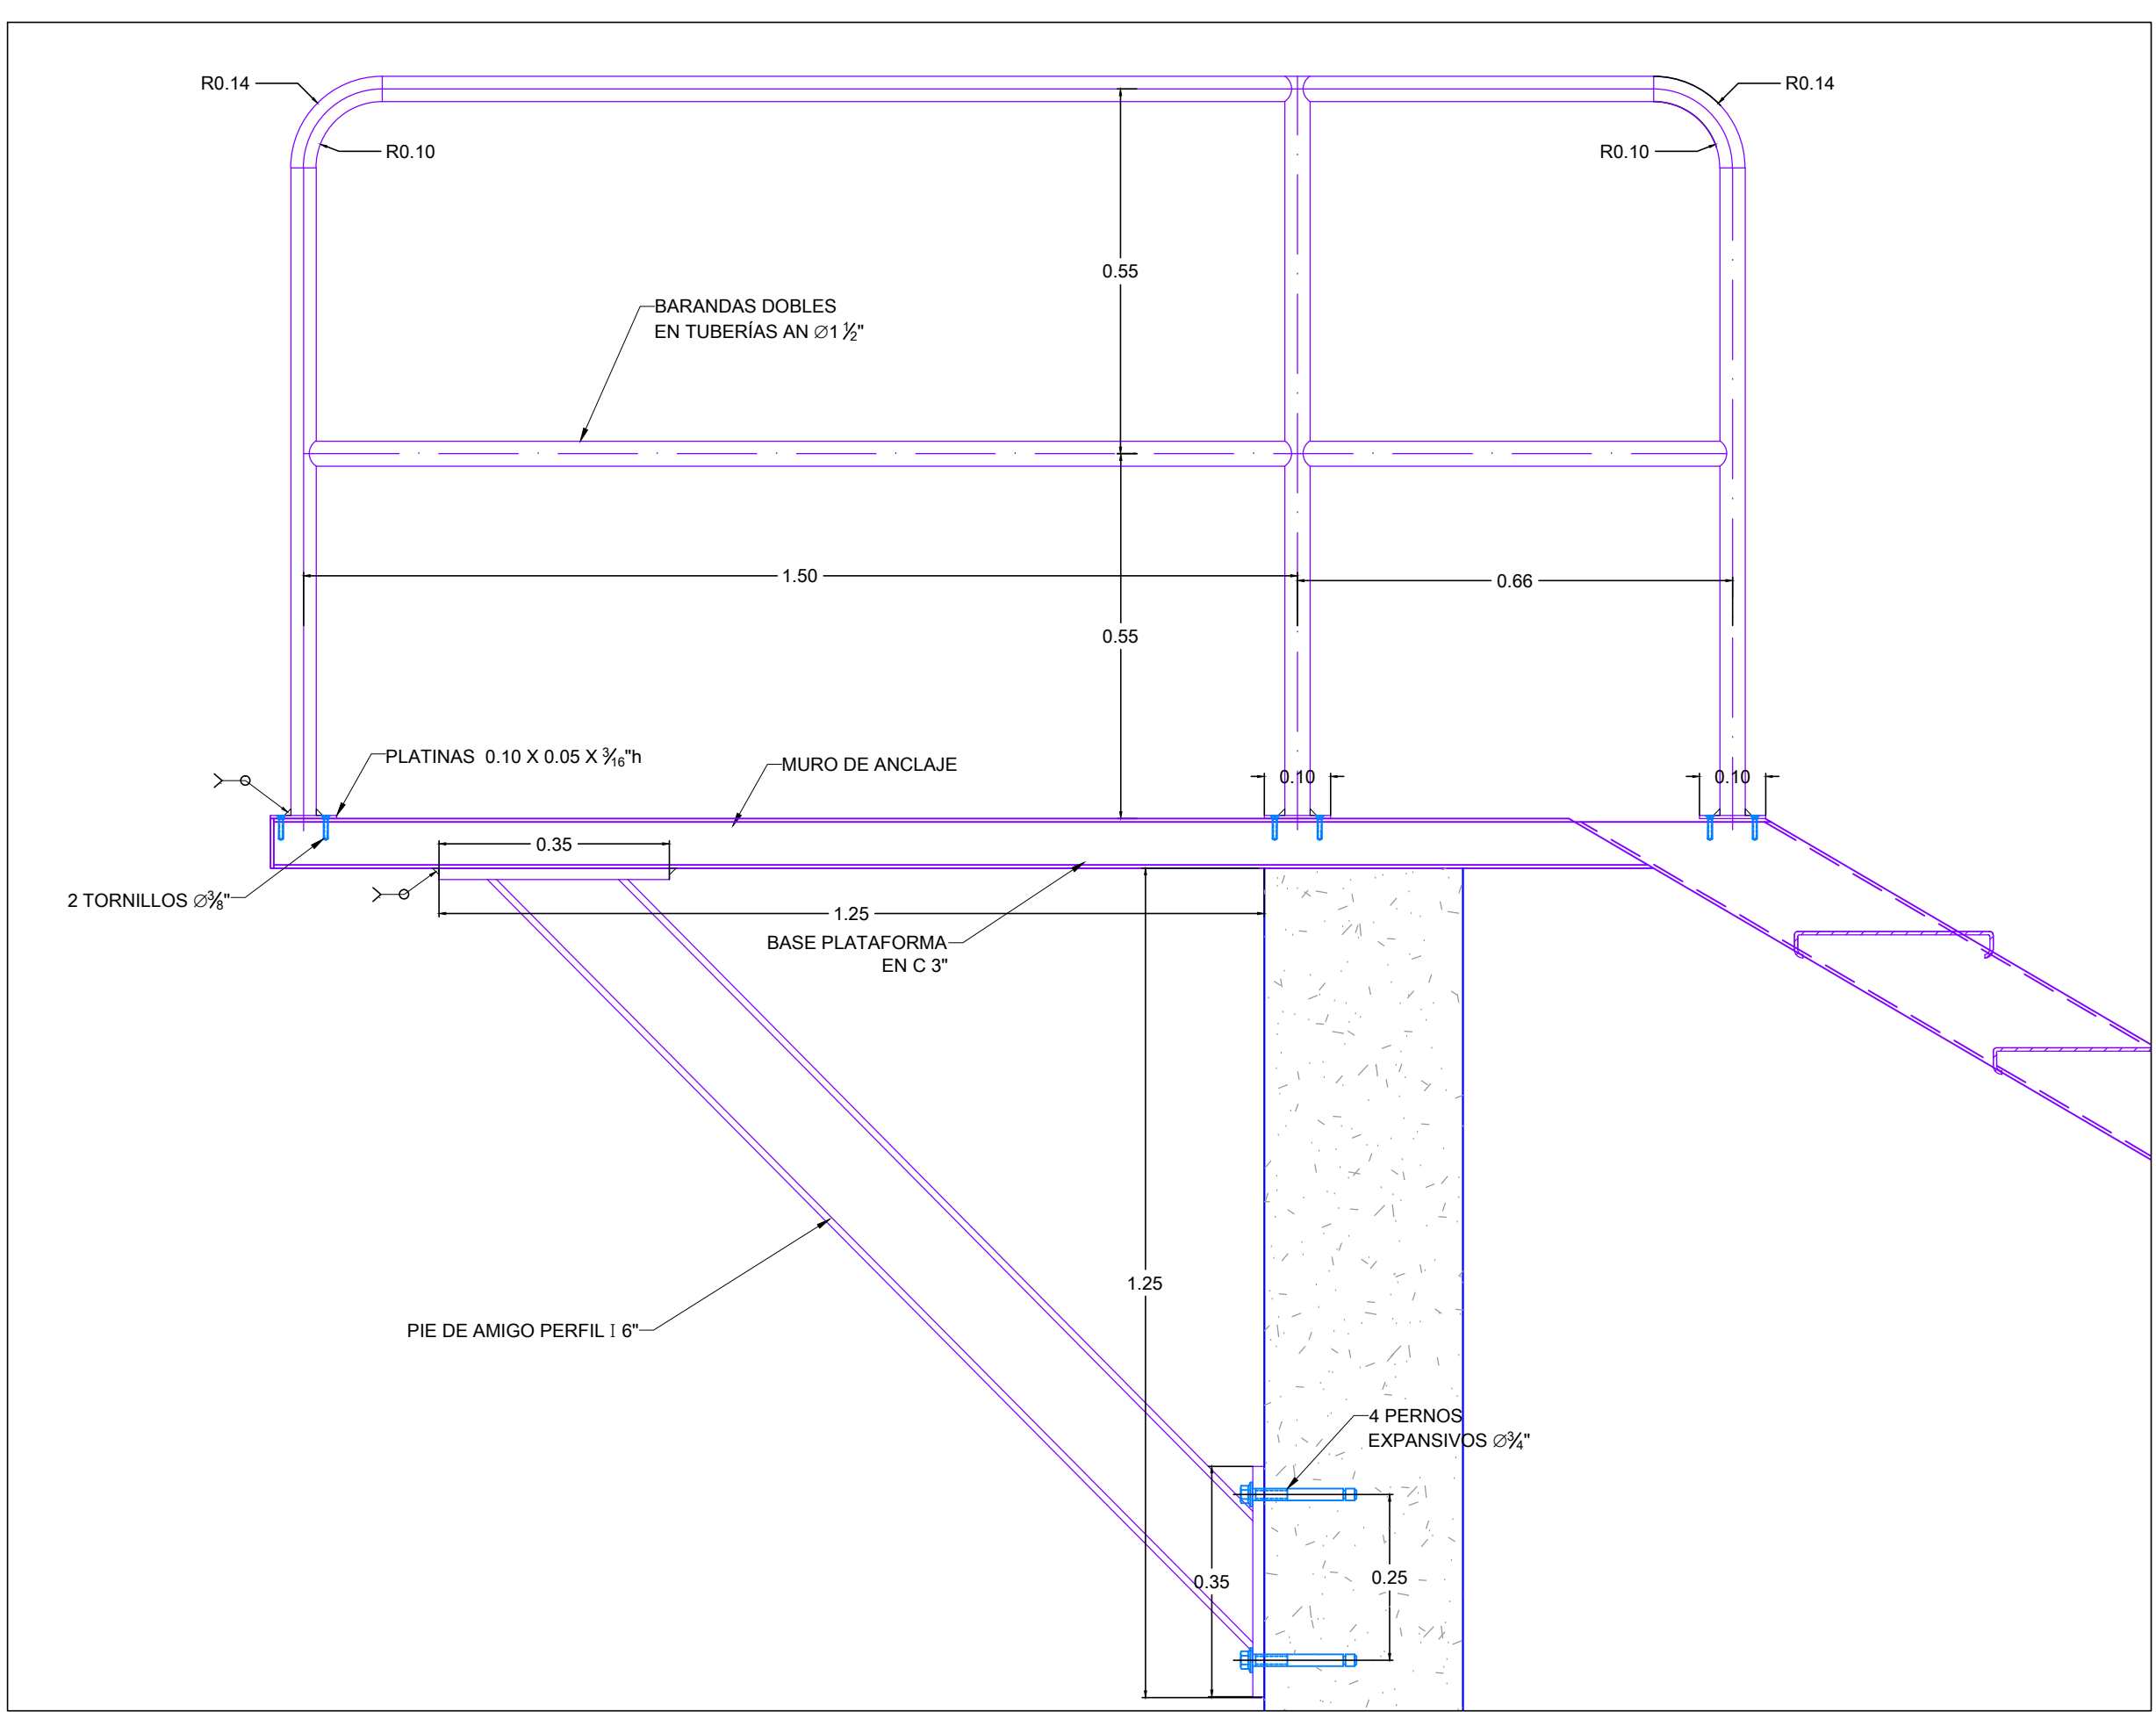


VISTA SUPERIOR
ESCALERAS ACCESO A
TANQUE DE CLORACIÓN
ESC: 1:10

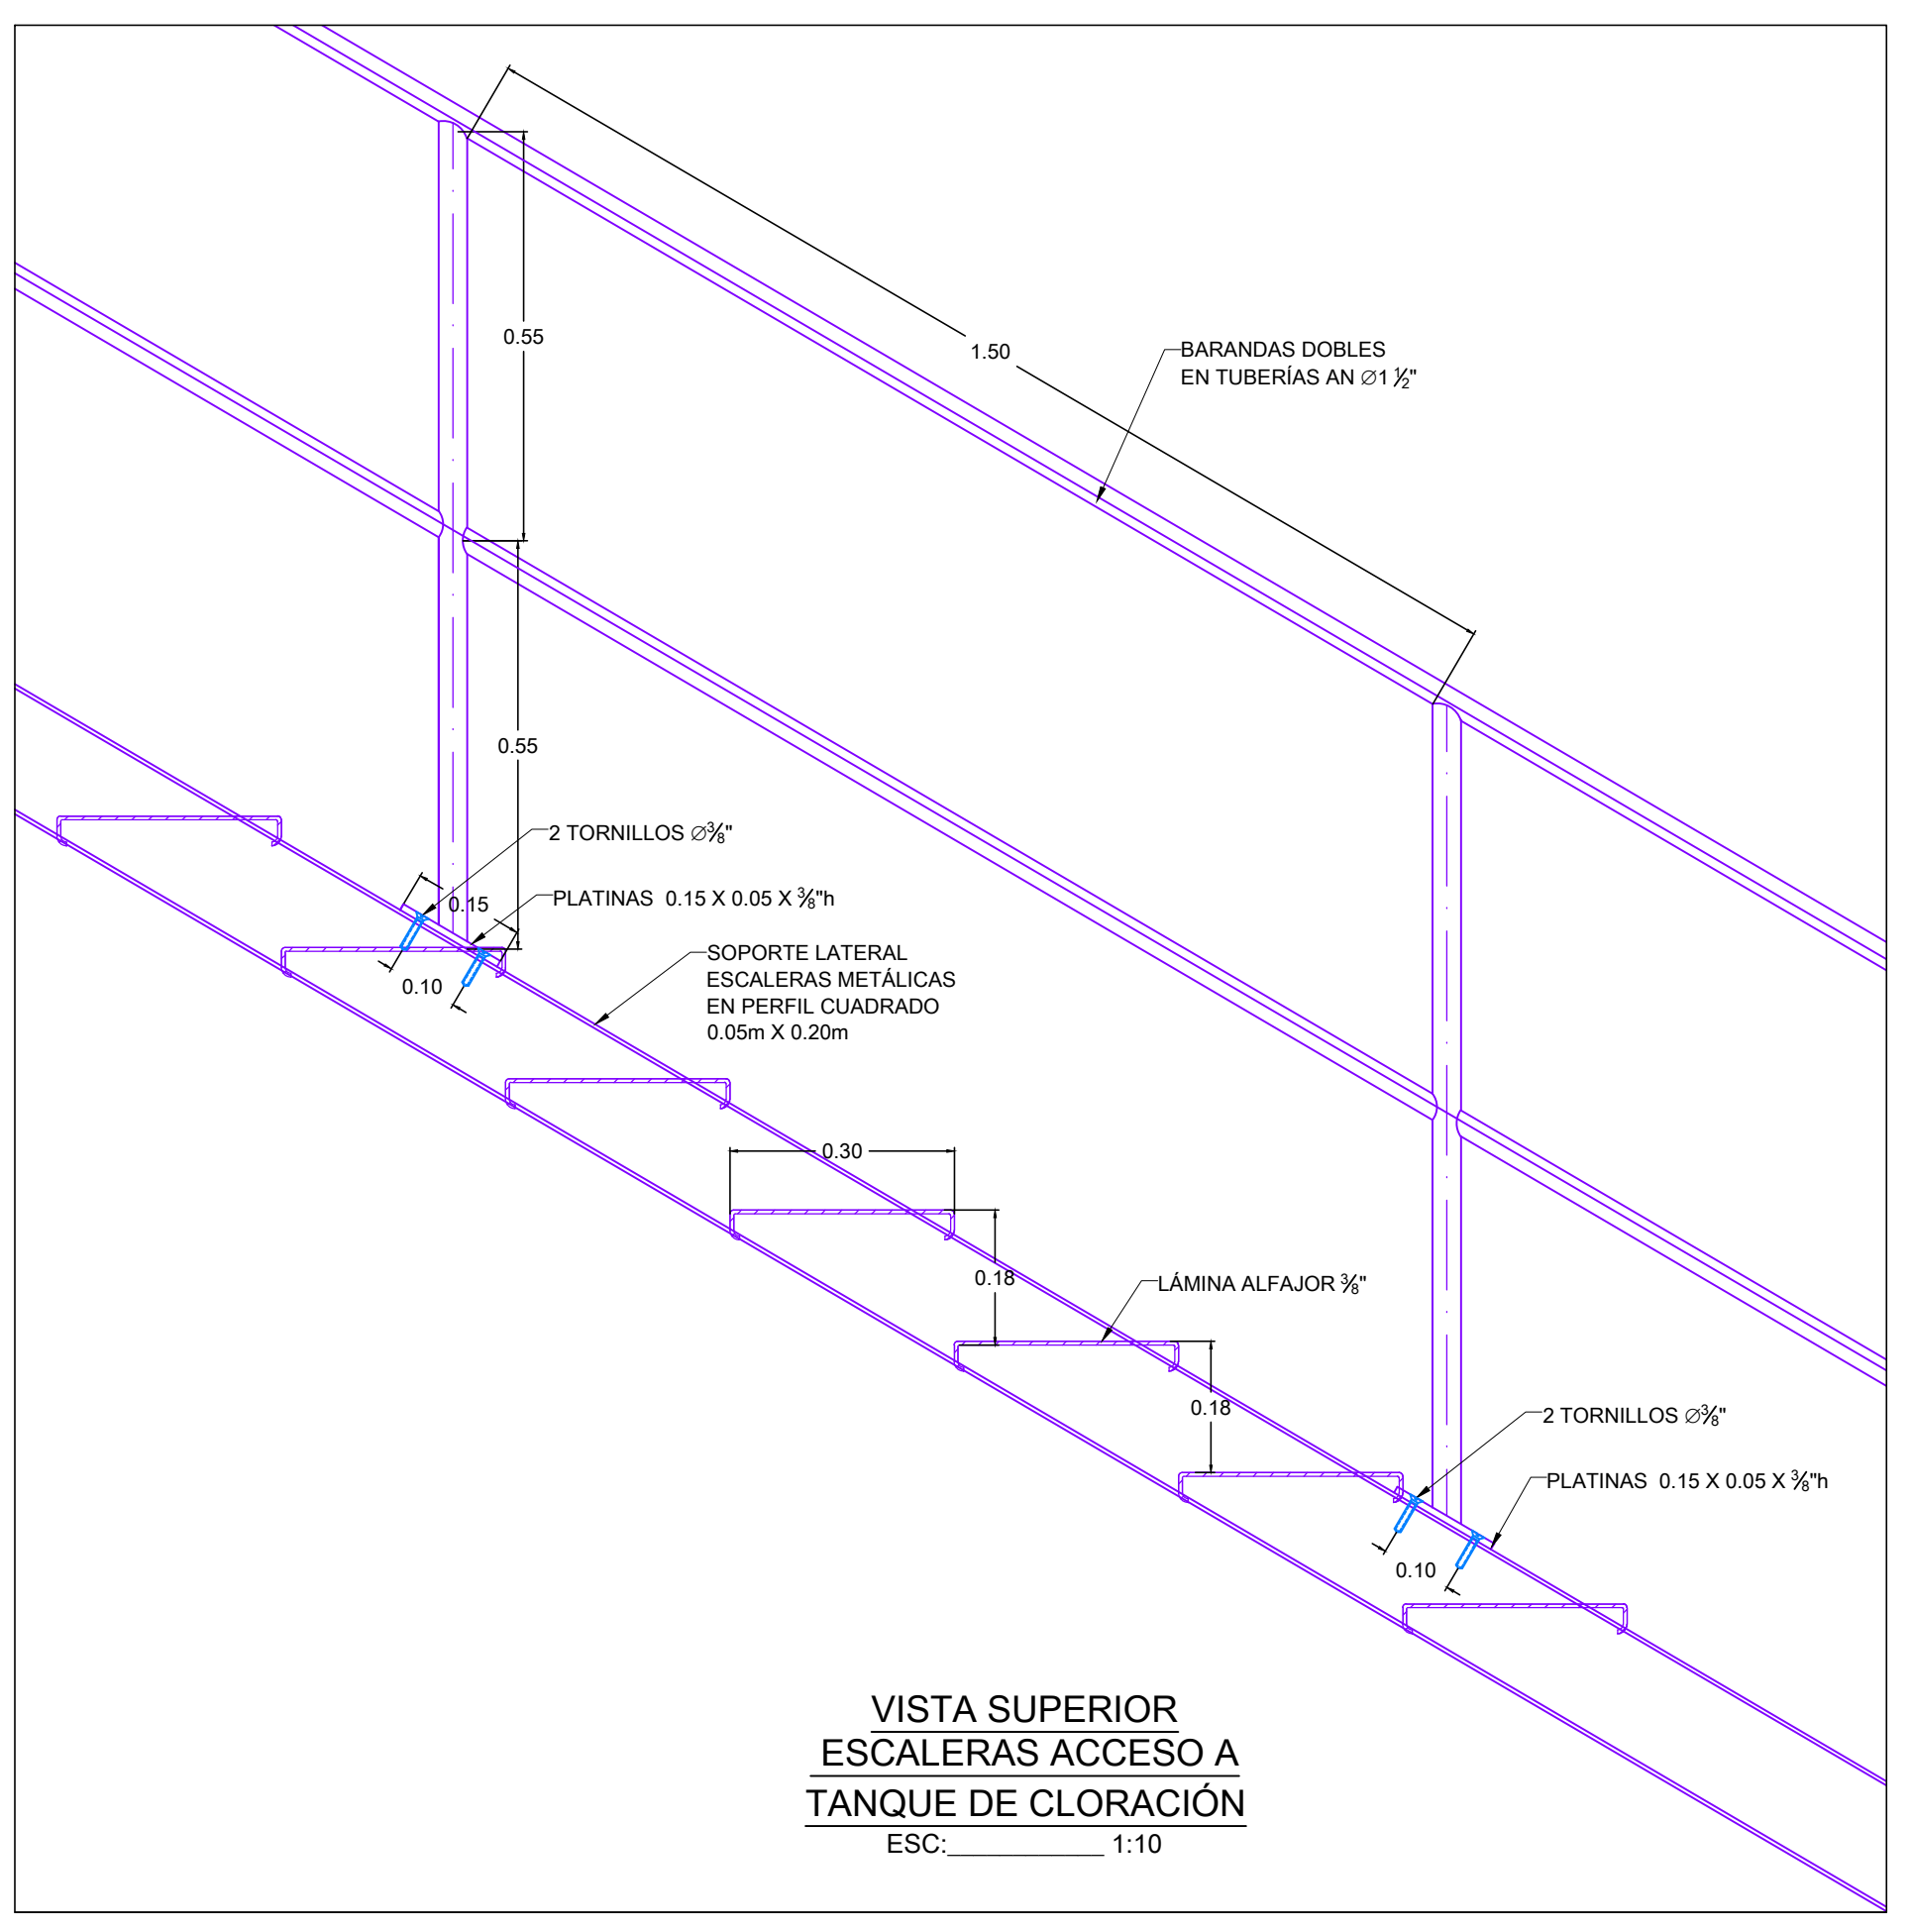

VISTA SUPERIOR
ESCALERAS ACCESO A
TANQUE DE CLORACIÓN
ESC: 1:10

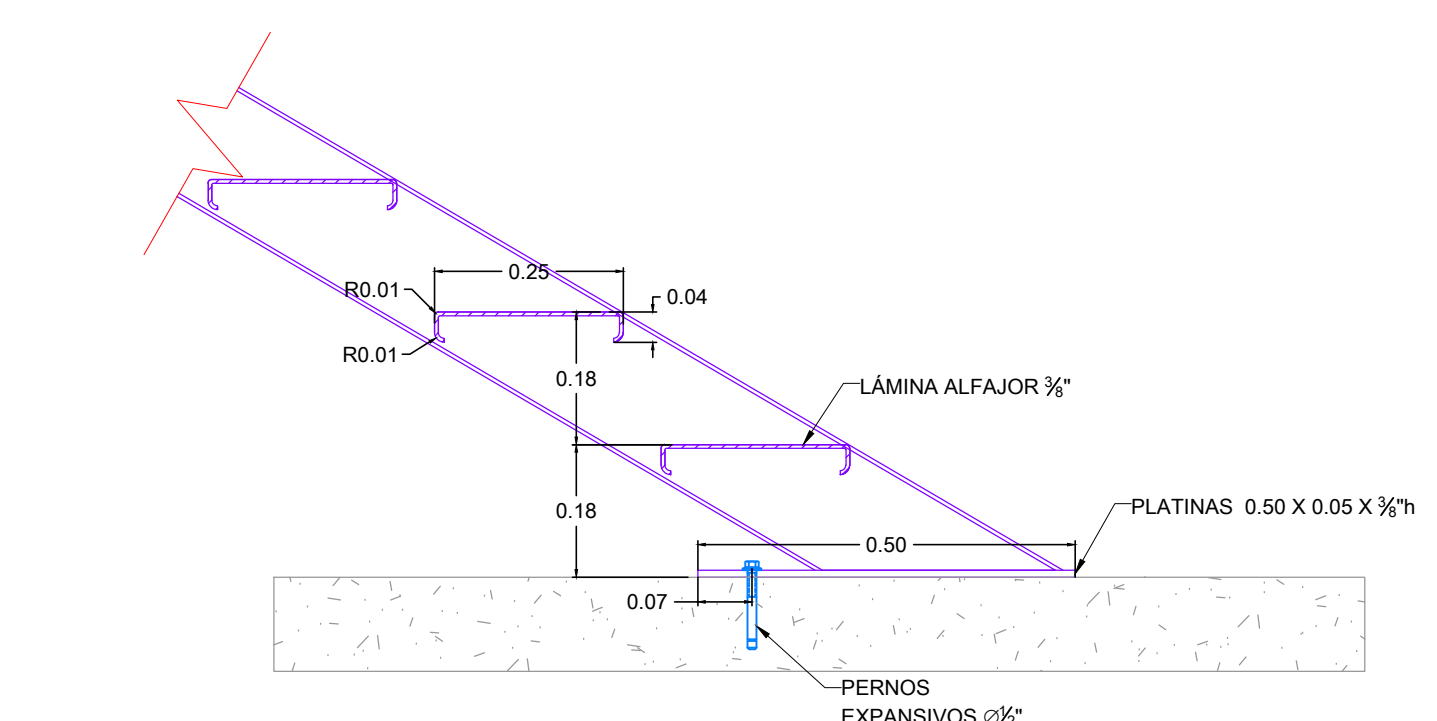

VISTA SUPERIOR
ESCALERAS ACCESO A
TANQUE DE CLORACIÓN
ESC: 1:10

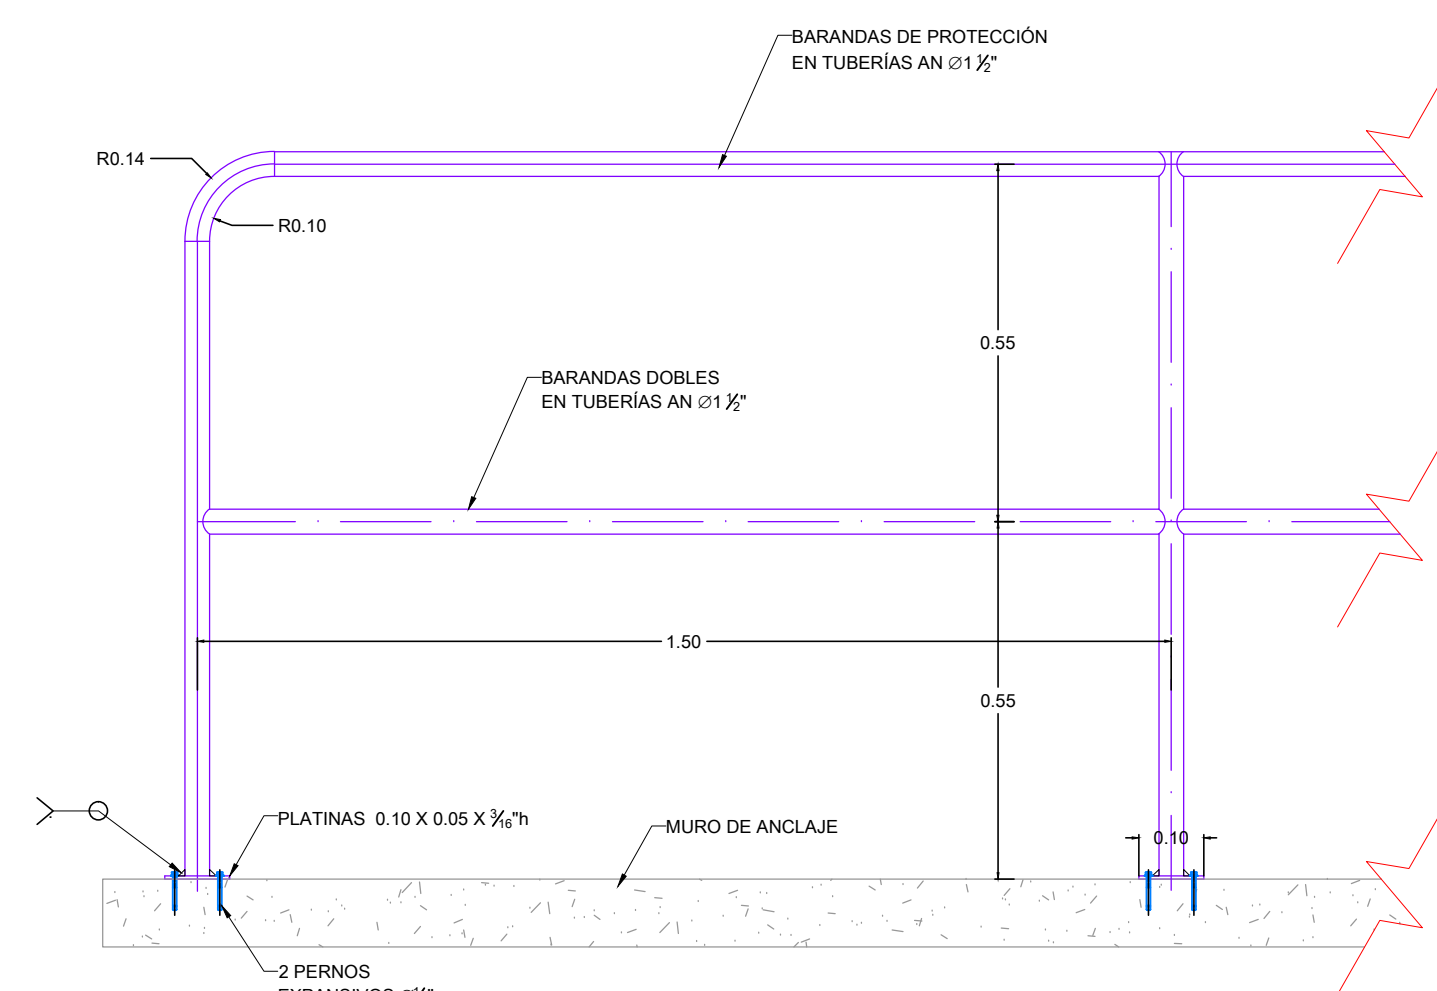

DETALLE BARANDAS
DE PROTECCIÓN
ESC: 1:10

