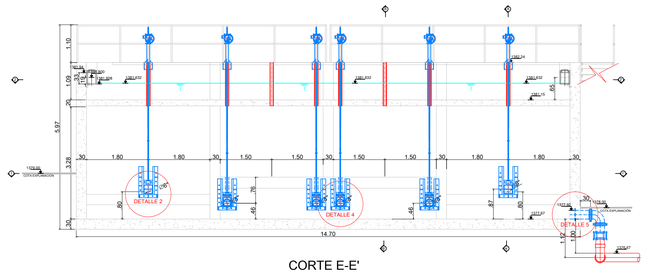

CORTE E-E'
ESC:_____ 1:75

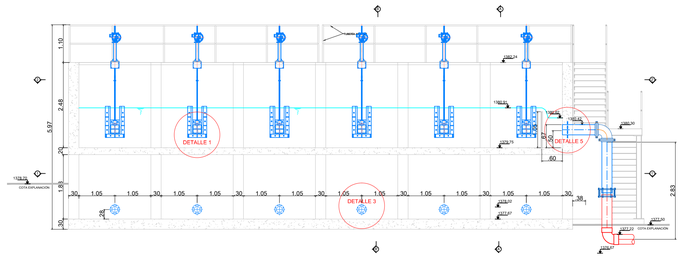

CORTE C-C'
ESC:_____ 1:75

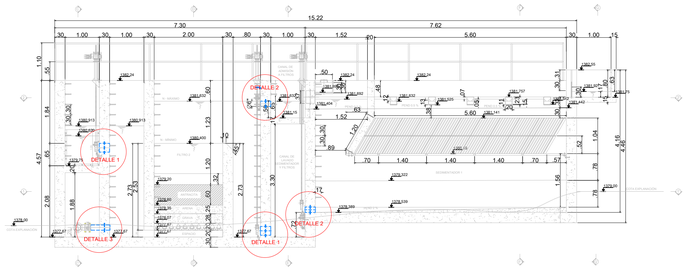

CORTE A-A'
ESC:_____ 1:75

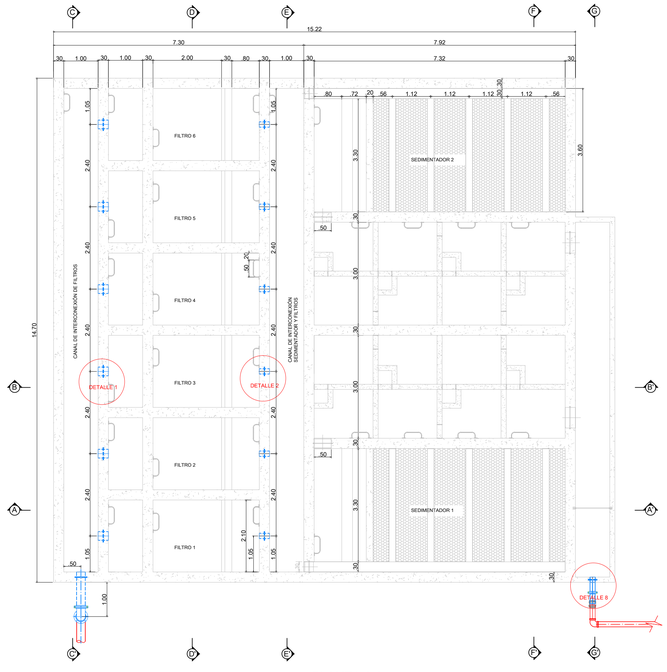

PLANTA 2-2
POR DEBAJO DE PASARELAS
ESC:_____ 1:75

ESCALA GRÁFICA
0 0.2 0.4 0.6 0.8 1.0 m
ESCALA 1:10

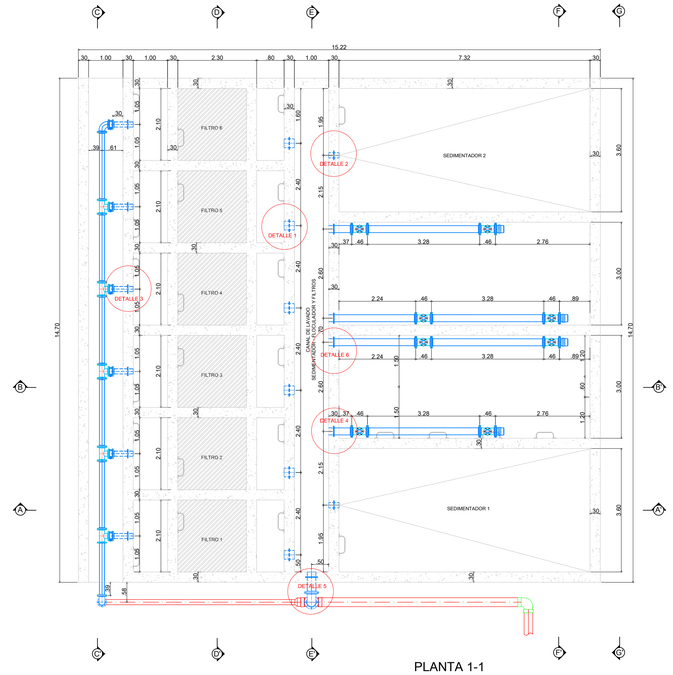

PLANTA 1-1
FONDO DESAGÜES LODOS
ESC:_____ 1:75

ESCALA GRÁFICA
0 1.5 3.0 4.5 6.0 7.5
ESCALA 1:75

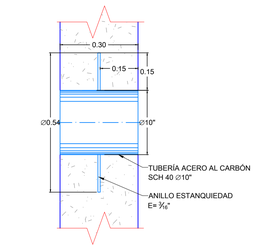

DETALLE 1
PASAMURO Ø10"
ESC: _____ 1:10

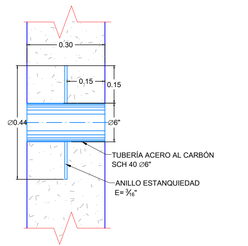

DETALLE 2
PASAMURO Ø6"
ESC: _____ 1:10

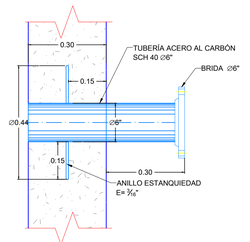

DETALLE 3
PASAMURO
CON BRIDA Ø6"
ESC: _____ 1:10

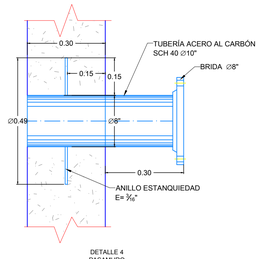

DETALLE 4
PASAMURO
CON BRIDA Ø8"
SALIDA FLOCULADORES
ESC: _____ 1:10

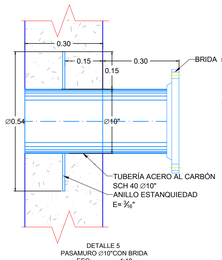

DETALLE 5
PASAMURO Ø10"CON BRIDA
ESC: _____ 1:10

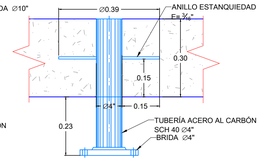

DETALLE 6
PASAMURO SIFONES
FLOCULADORES CON BRIDA Ø4"
ESC: _____ 1:10

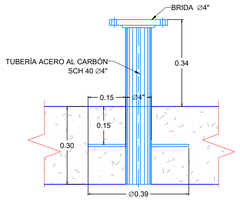

DETALLE 7
PASAMURO VENTILACIÓN
TANQUE DE CLORACIÓN CON BRIDA Ø4"
ESC: _____ 1:10

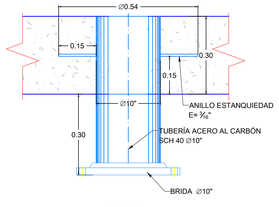

DETALLE 8
PASAMURO ENTRADA
CANAL DE ADMISIÓN CON BRIDA Ø10"
ESC: _____ 1:10

DETALLES PASAMUROS
ESC:_____ 1:10

SAGUAS del SOCORRO S.A. - E.S.P.

MUNICIPIO DE SOCORRO
DEPARTAMENTO DE SANTANDER

PROYECTO
AJUSTES AL DISEÑO DE LA PLANTA DE TRATAMIENTO DE AGUA POTABLE EN EL MUNICIPIO DE SOCORRO SANTANDER

CONTRATISTA
VIACON S.A.S

DISEÑÓ:
ING. MIGUEL DUQUE
MP: 11786 CND

APROBÓ
ING. FERNANDO RODRÍGUEZ
MAT:MP. 25202099939 CND

Vo.Bo. SUPERVISIÓN
ING.
MAT:

Vo.Bo. AGUAS DEL SOCORRO
ING.
MAT:

DIBUJO
EDYSONG ALEXANDER ROA

NOTAS

CONVENCIONES
- MECÁNICO
- MÓDULOS PLÁSTICOS
- MUROS 1ER PLANO
- MUROS 2DO PLANO
- FLOCULADORES
- CANALETA DE RECOLECCIÓN
- TUBERÍA
- EJES TUBERÍA
- EQUIPOS MECÁNICOS
- COMPUERTA FLOCULADOR
- ESTRUCTURA METÁLICAS
- PROYECCIÓN MUROS Y PENDIENTES
- PLANOS BASE

CONTIENE
DETALLES UBICACIÓN PASAMUROS
PTAP SOCORRO

FECHA
JULIO DE 2015

PLANO	ESCALA	INDICADAS
15/17	ARCHIVO	

SOC-DIS-HID-015