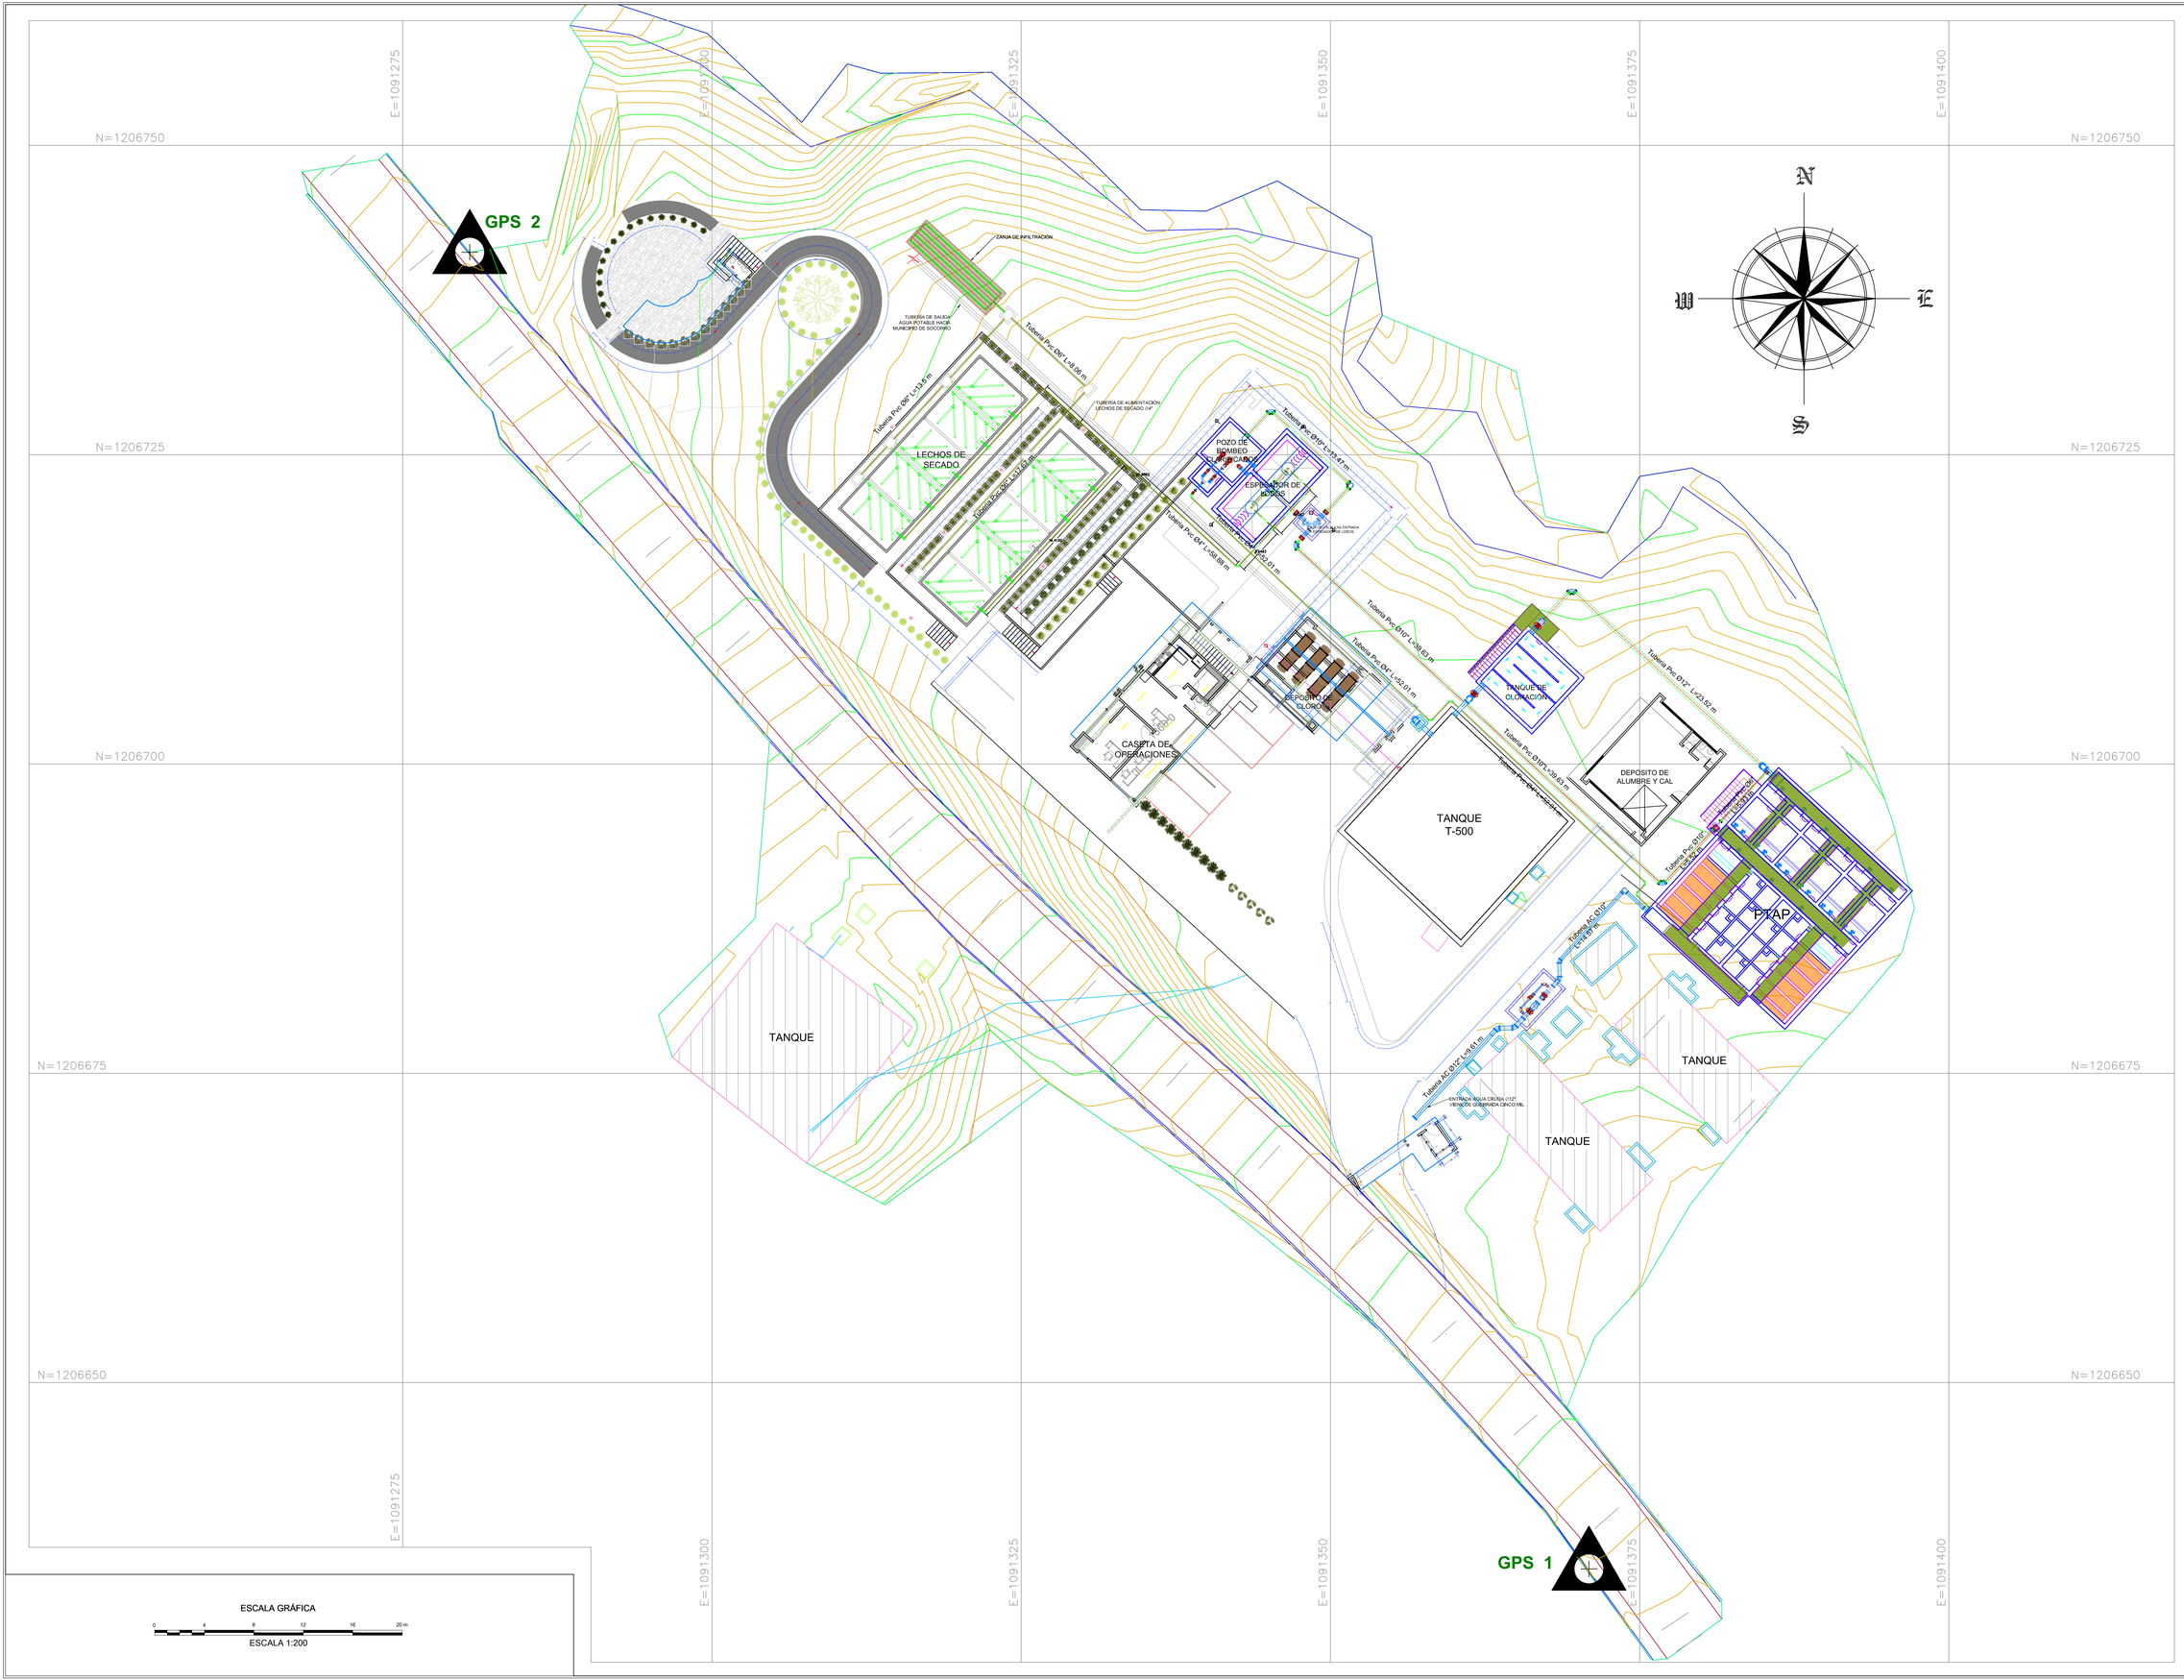

ESCALA GRÁFICA

0 4 8 12 16 20 m

ESCALA 1:200

AGUAS del SOCORRO S.A.-E.S.P.

MUNICIPIO DE SOCORRO

DEPARTAMENTO DE SANTANDER

PROYECTO

AJUSTES AL DISEÑO DE LA PLANTA DE TRATAMIENTO DE AGUA POTABLE EN EL MUNICIPIO DE SOCORRO SANTANDER

CONTRATISTA

VIACON S.A.S

DISEÑÓ:

ING. MIGUEL DUQUE
MP: 11786 CND

APROBÓ

ING. FERNANDO RODRÍGUEZ
MAT:MP. 25202099939 CND

Vo.Bo. SUPERVISIÓN

ING.
MAT:

Vo.Bo. AGUAS DEL SOCORRO

ING.
MAT:

DIBUJO

CÉSAR FERNANDO MORALES

NOTAS

CONVENCIONES

CURVA DE NIVEL INTERMEDIA
CURVA DE NIVEL INDICE
PREDIO O LINDERO
VIA
SARDINEL
PARAMENTO
FACHADA
MURO
TANQUE
CAJA DE PASO
PUNTO TOPOGRÁFICO
CANECA DE BASURA
PUNTO GPS
REGISTRO O VALVULA DE AGUA
ARBOL
VALVULA DE GAS
ARBUSTO
SEÑAL DE TRANSITO
POZO ALCANTARILLADO
BOLARDO
CAMARA DE TELÉFONO
HIDRANTE
SUMIDERO EXISTENTE
POSTE DE TELÉFONO
CAJA DE TELÉFONO
POSTE ENERGIA
CAJA DE ENERGÍA
BANCA PUBLICA
TEXTURAS
ZONA VERDE
ZONA DE RAMPA
ZONA CONSTRUIDA
ZONA DURA
MÓDULOS PLÁSTICOS
MUROS 1ER PLANO
MUROS 2DO PLANO
FLOCULADORES
CANALETA DE RECOLECCIÓN
TUBERIA
EJES TUBERÍA
EQUIPOS MECÁNICOS
COMPUERTA FLOCULADOR
ESTRUCTURA METÁLICAS
PROYECCIÓN MUROS Y PENDIENTES
MECÁNICO
ESTRUCTURA CIVIL EN CORTE
PASARELAS METÁLICAS

CONTIENE

PLANO PLANTA GENERAL DE TUBERIAS PTAP SOCORRO

FECHA

JULIO DE 2015

PLANO	ESCALA	1 : 200
17/17	ARCHIVO	

SOC-DIS-HID-17.dwg