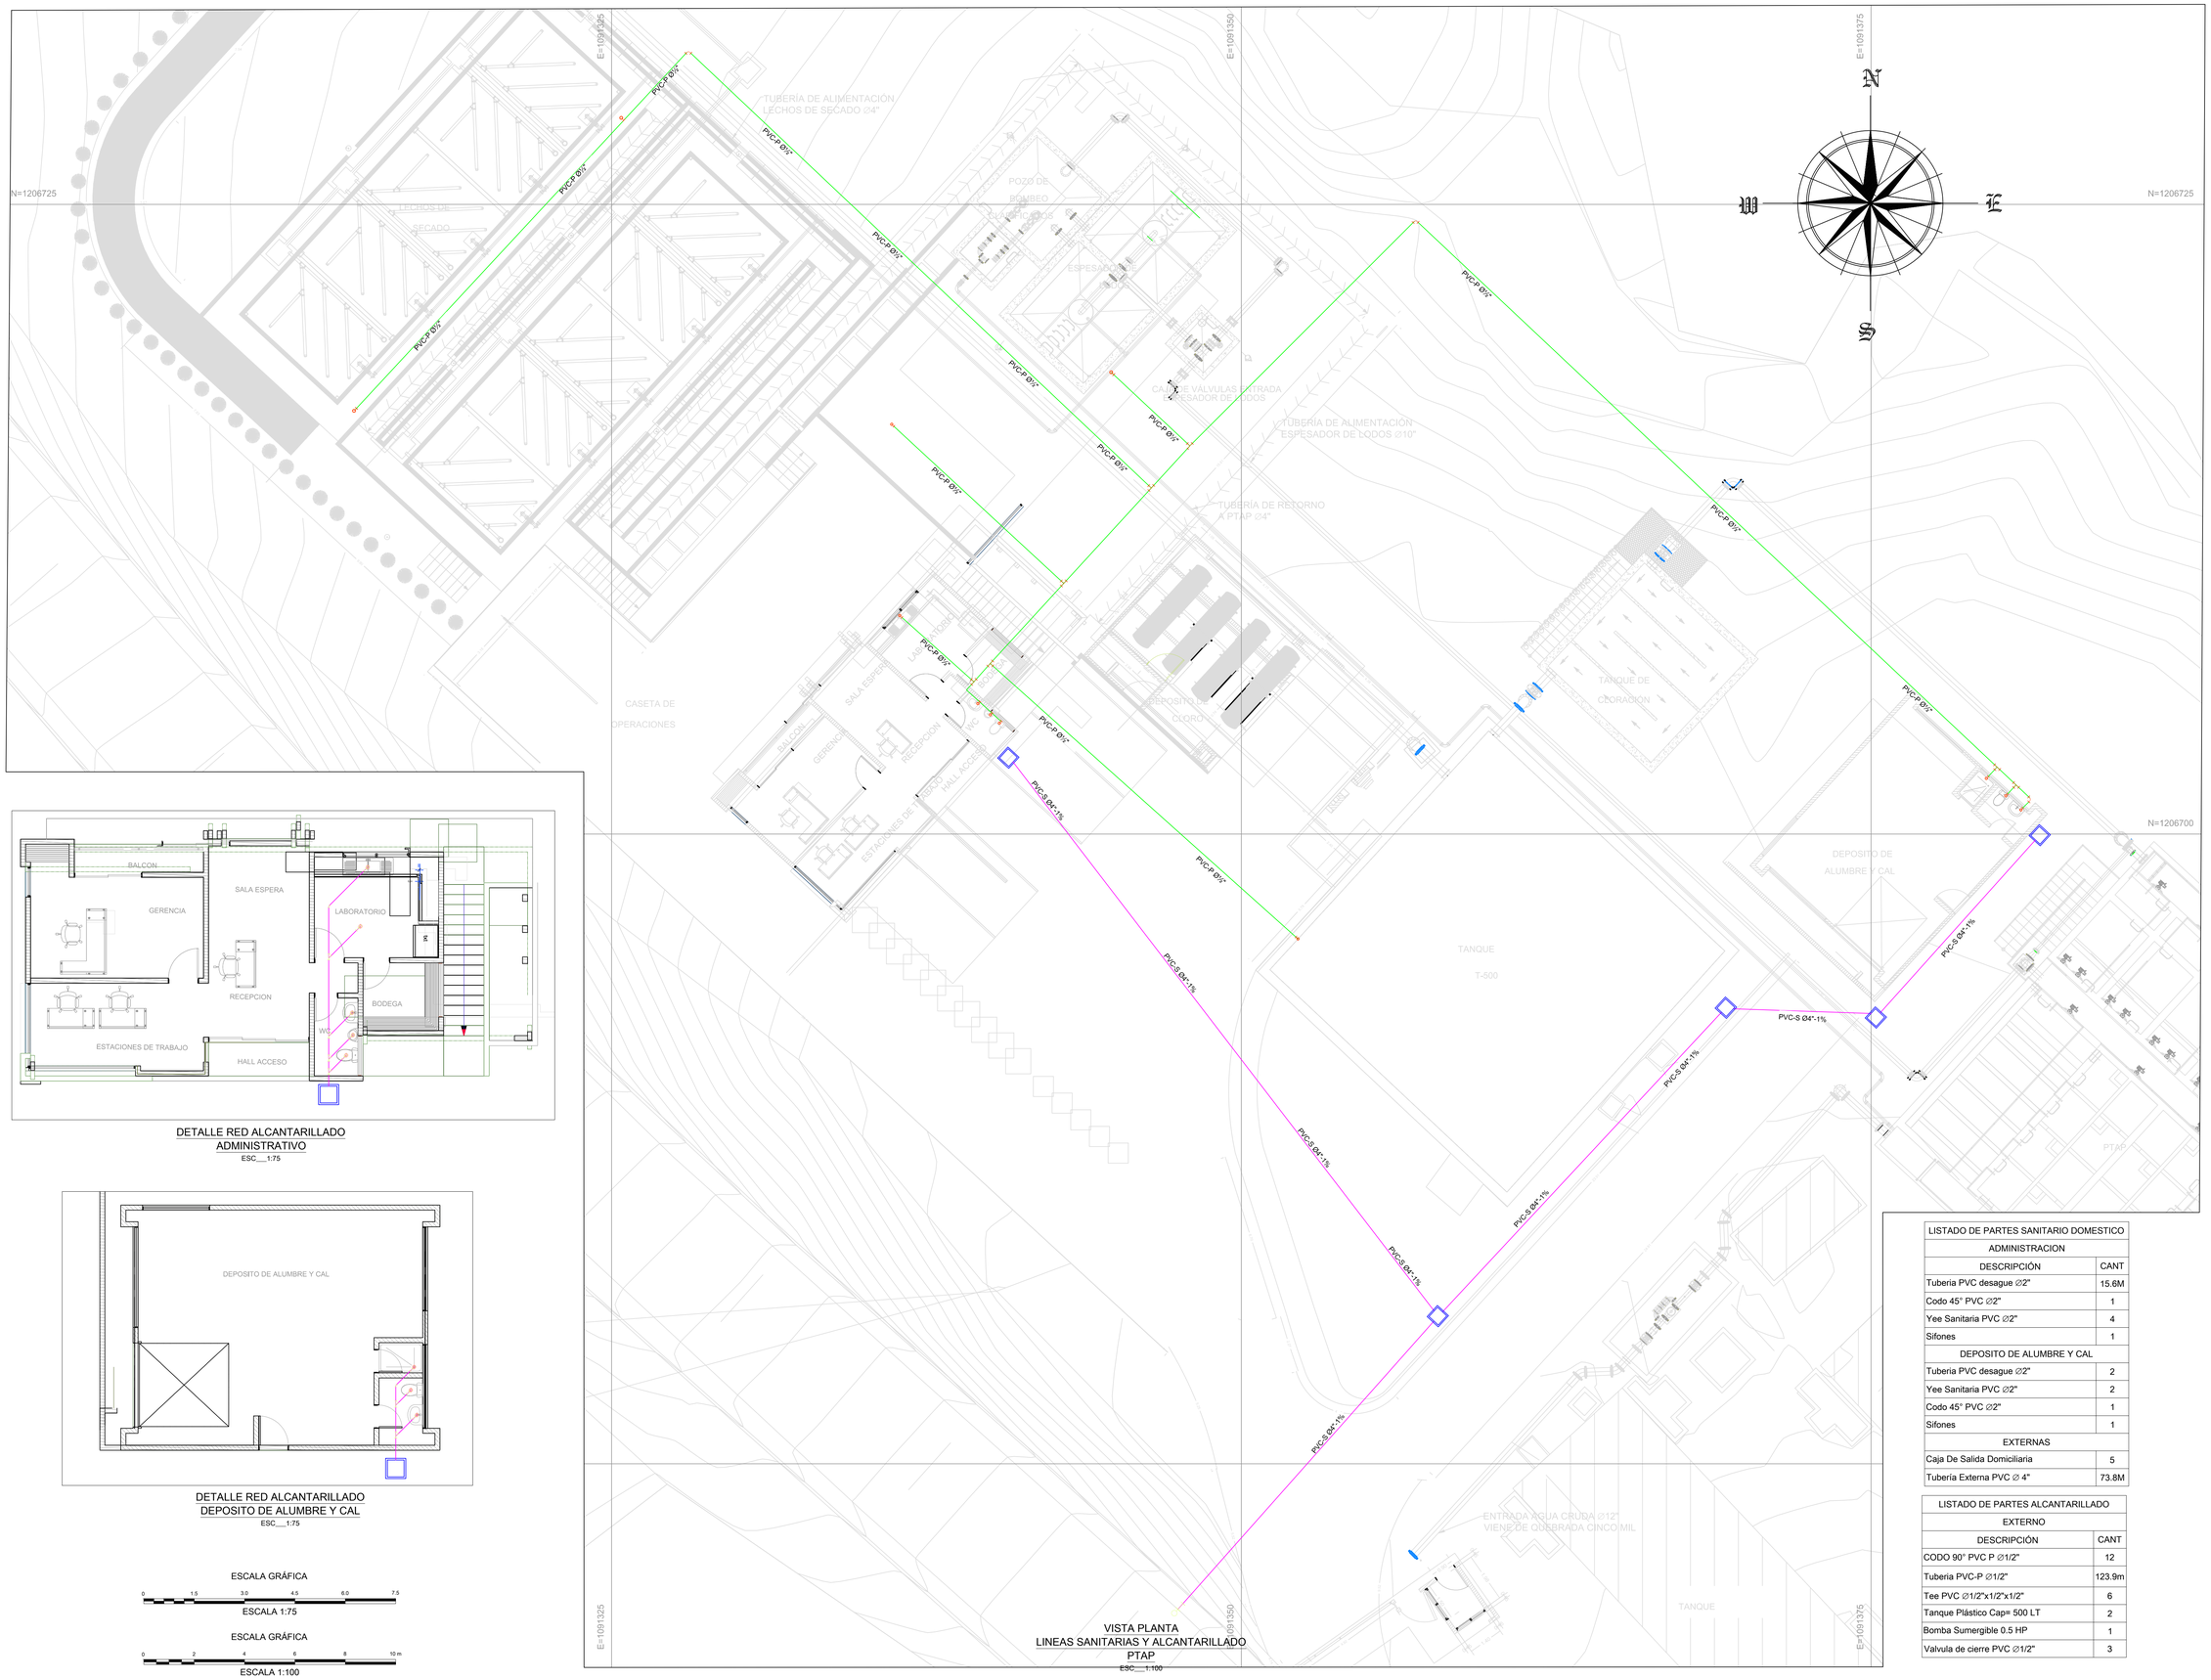

VISTA PLANTA
LINEAS SANITARIAS Y ALCANTARILLADO
PTAP
ESC___1:100

DETALLE RED ALCANTARILLADO
ADMINISTRATIVO
ESC___1:75

DETALLE RED ALCANTARILLADO
DEPOSITO DE ALUMBRE Y CAL
ESC___1:75

ESCALA GRÁFICA

0 1.5 3.0 4.5 6.0 7.5

ESCALA 1:75

ESCALA GRÁFICA

0 2 4 6 8 10 m

ESCALA 1:100

LISTADO DE PARTES SANITARIO DOMESTICO	
ADMINISTRACION	
DESCRIPCIÓN	CANT
Tuberia PVC desague Ø2"	15.6M
Codo 45° PVC Ø2"	1
Yee Sanitaria PVC Ø2"	4
Sifones	1
DEPOSITO DE ALUMBRE Y CAL	
Tuberia PVC desague Ø2"	2
Yee Sanitaria PVC Ø2"	2
Codo 45° PVC Ø2"	1
Sifones	1
EXTERNAS	
Caja De Salida Domiciliaria	5
Tubería Externa PVC Ø 4"	73.8M

LISTADO DE PARTES ALCANTARILLADO	
EXTERNO	
DESCRIPCIÓN	CANT
CODO 90° PVC P Ø1/2"	12
Tuberia PVC-P Ø1/2"	123.9m
Tee PVC Ø1/2"x1/2"x1/2"	6
Tanque Plástico Cap= 500 LT	2
Bomba Sumergible 0.5 HP	1
Valvula de cierre PVC Ø1/2"	3

AGUAS del SOCORRO S.A.-E.S.P.

MUNICIPIO DE SOCORRO
DEPARTAMENTO DE SANTANDER

PROYECTO
AJUSTES AL DISEÑO DE LA PLANTA DE TRATAMIENTO DE AGUA POTABLE EN EL MUNICIPIO DE SOCORRO SANTANDER

CONTRATISTA
VIACON S.A.S

DISEÑÓ:
ING. MIGUEL DUQUE
MP: 11786 CND

APROBÓ
ING. FERNANDO RODRÍGUEZ
MAT:MP. 25202099939 CND

Vo.Bo. SUPERVISIÓN
ING.
MAT:

Vo.Bo. AGUAS DEL SOCORRO
ING.
MAT:

DIBUJO
CÉSAR FERNANDO MORALES

NOTAS

CONVENCIONES
CURVA DE NIVEL INTERMEDIA
CURVA DE NIVEL INDICE
PREDIO O LINDERO
VÍA
SARDINEL
PARAMENTO
FACHADA
MURO
TANQUE
CAJA DE PASO
PUNTO TOPOGRAFICO
CANECA DE BASURA
PUNTO GPS
REGISTRO O VALVULA DE AGUA
ARBOL
VALVULA DE GAS
ARBUSTO
SEÑAL DE TRANSITO
POZO ALCANTARILLADO
BOLARDO
CAMARA DE TELÉFONO
HIDRANTE
SUMIDERO EXISTENTE
POSTE DE TELÉFONO
CAJA DE TELÉFONO
POSTE ENERGÍA
CAJA DE ENERGÍA
BANCA PUBLICA
ZONA VERDE
ZONA DE RAMPA
ZONA CONSTRUIDA
ZONA DURA
MÓDULOS PLÁSTICOS
MUROS 1ER PLANO
MUROS 2DO PLANO
FLOCULADORES
CANALETA DE RECOLECCIÓN
TUBERÍA
EJES TUBERÍA
EQUIPOS MECÁNICOS
COMPUERTA FLOCULADOR
ESTRUCTURA METÁLICAS
PROYECCIÓN MUROS Y PENDIENTES
MECÁNICO
ESTRUCTURA CIVIL EN CORTE
PASARELAS METÁLICAS

CONTIENE
PLANO SANITARIO Y ALCANTARILLADO PTAP SOCORRO

FECHA
JULIO DE 2015

PLANO	ESCALA	INDICADAS
1/1	ARCHIVO	

SOC-DRI-SAN-01.dwg