

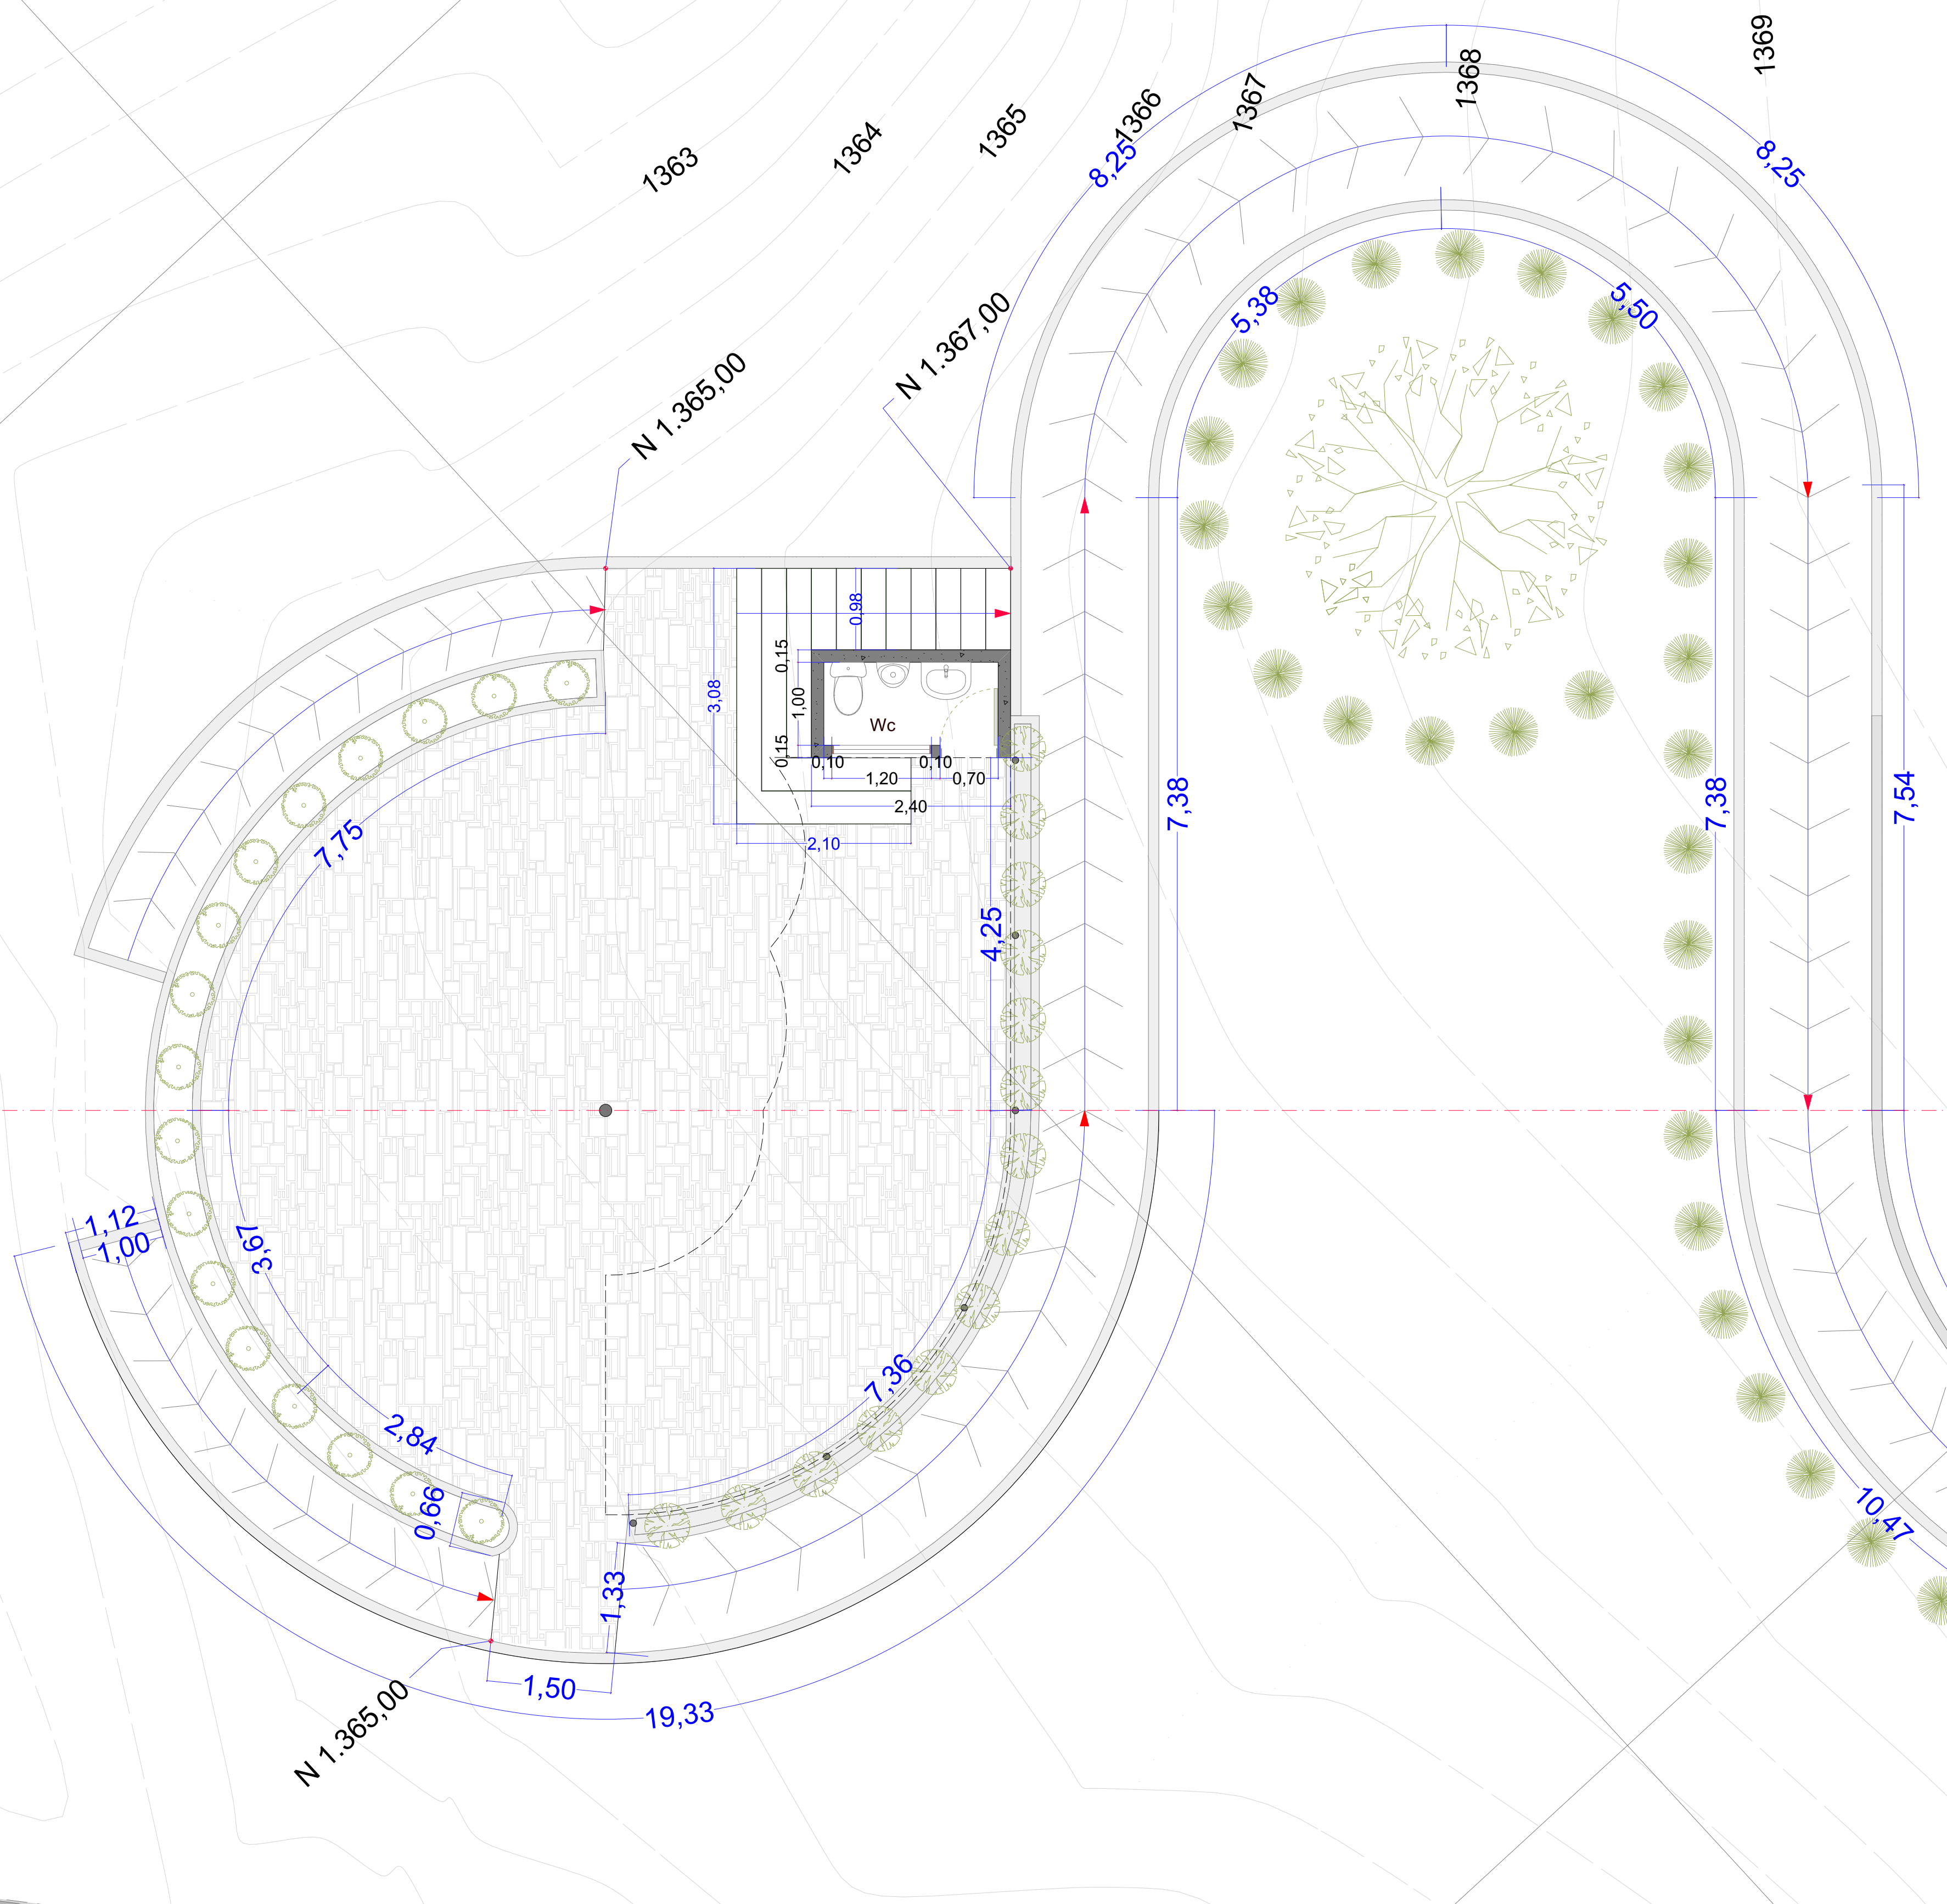


# PLANTA


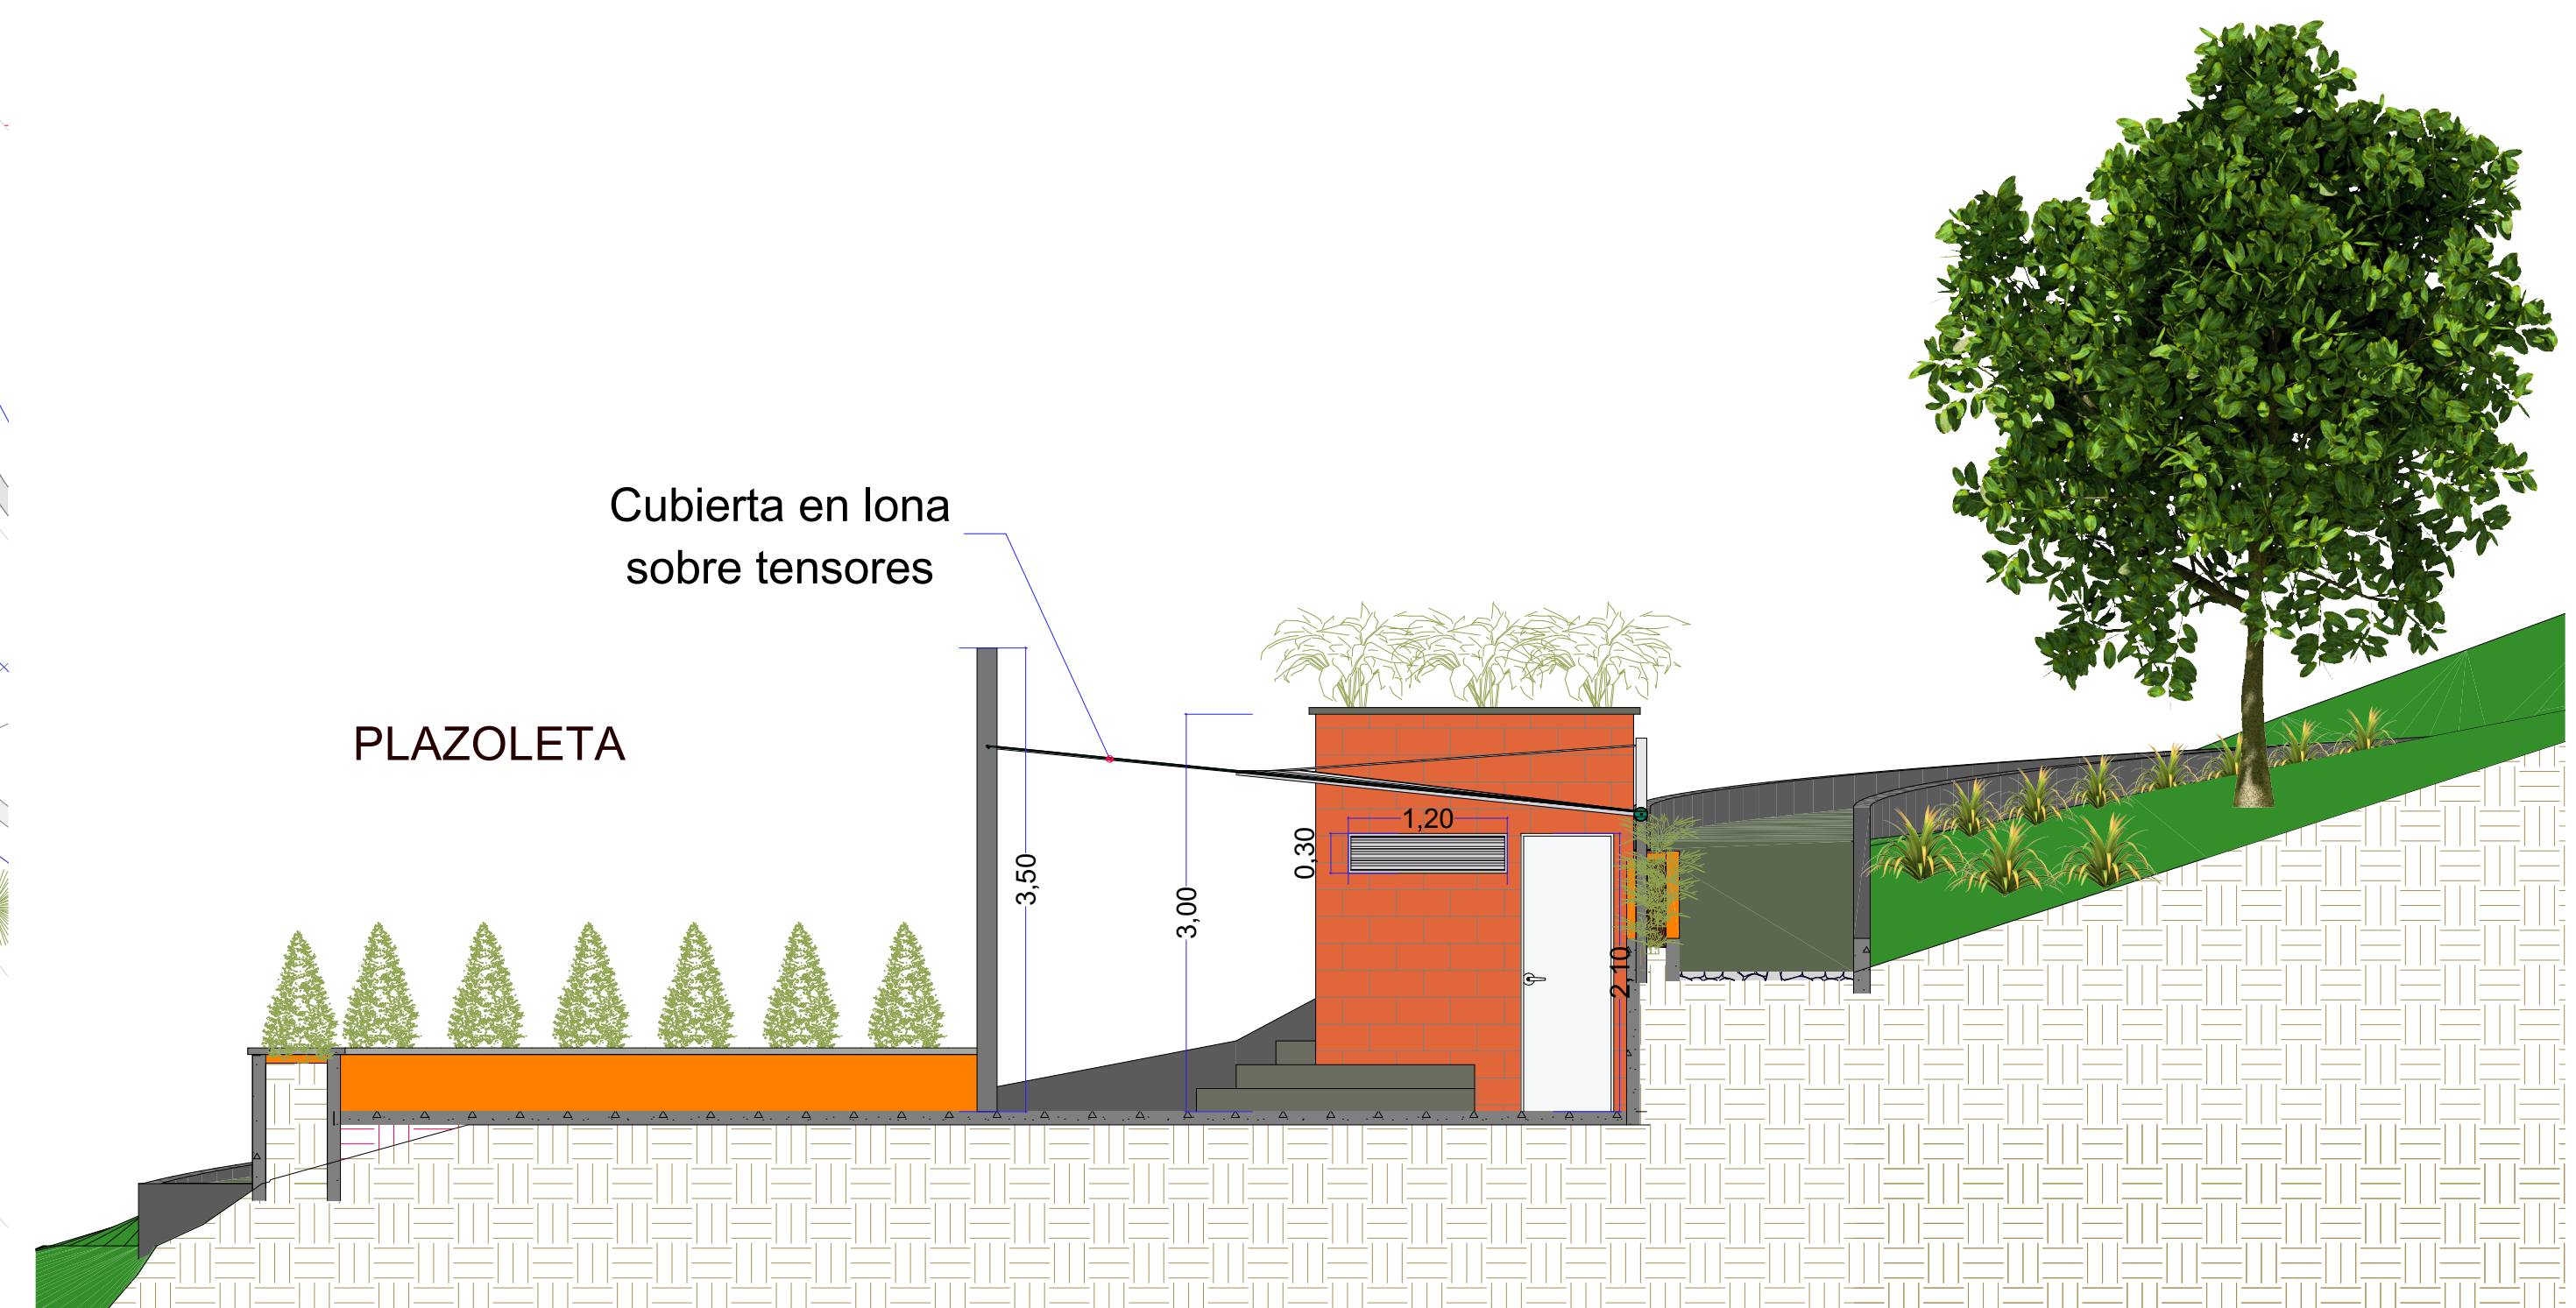


Esc. 1/50

# ZONAS SOCIALES

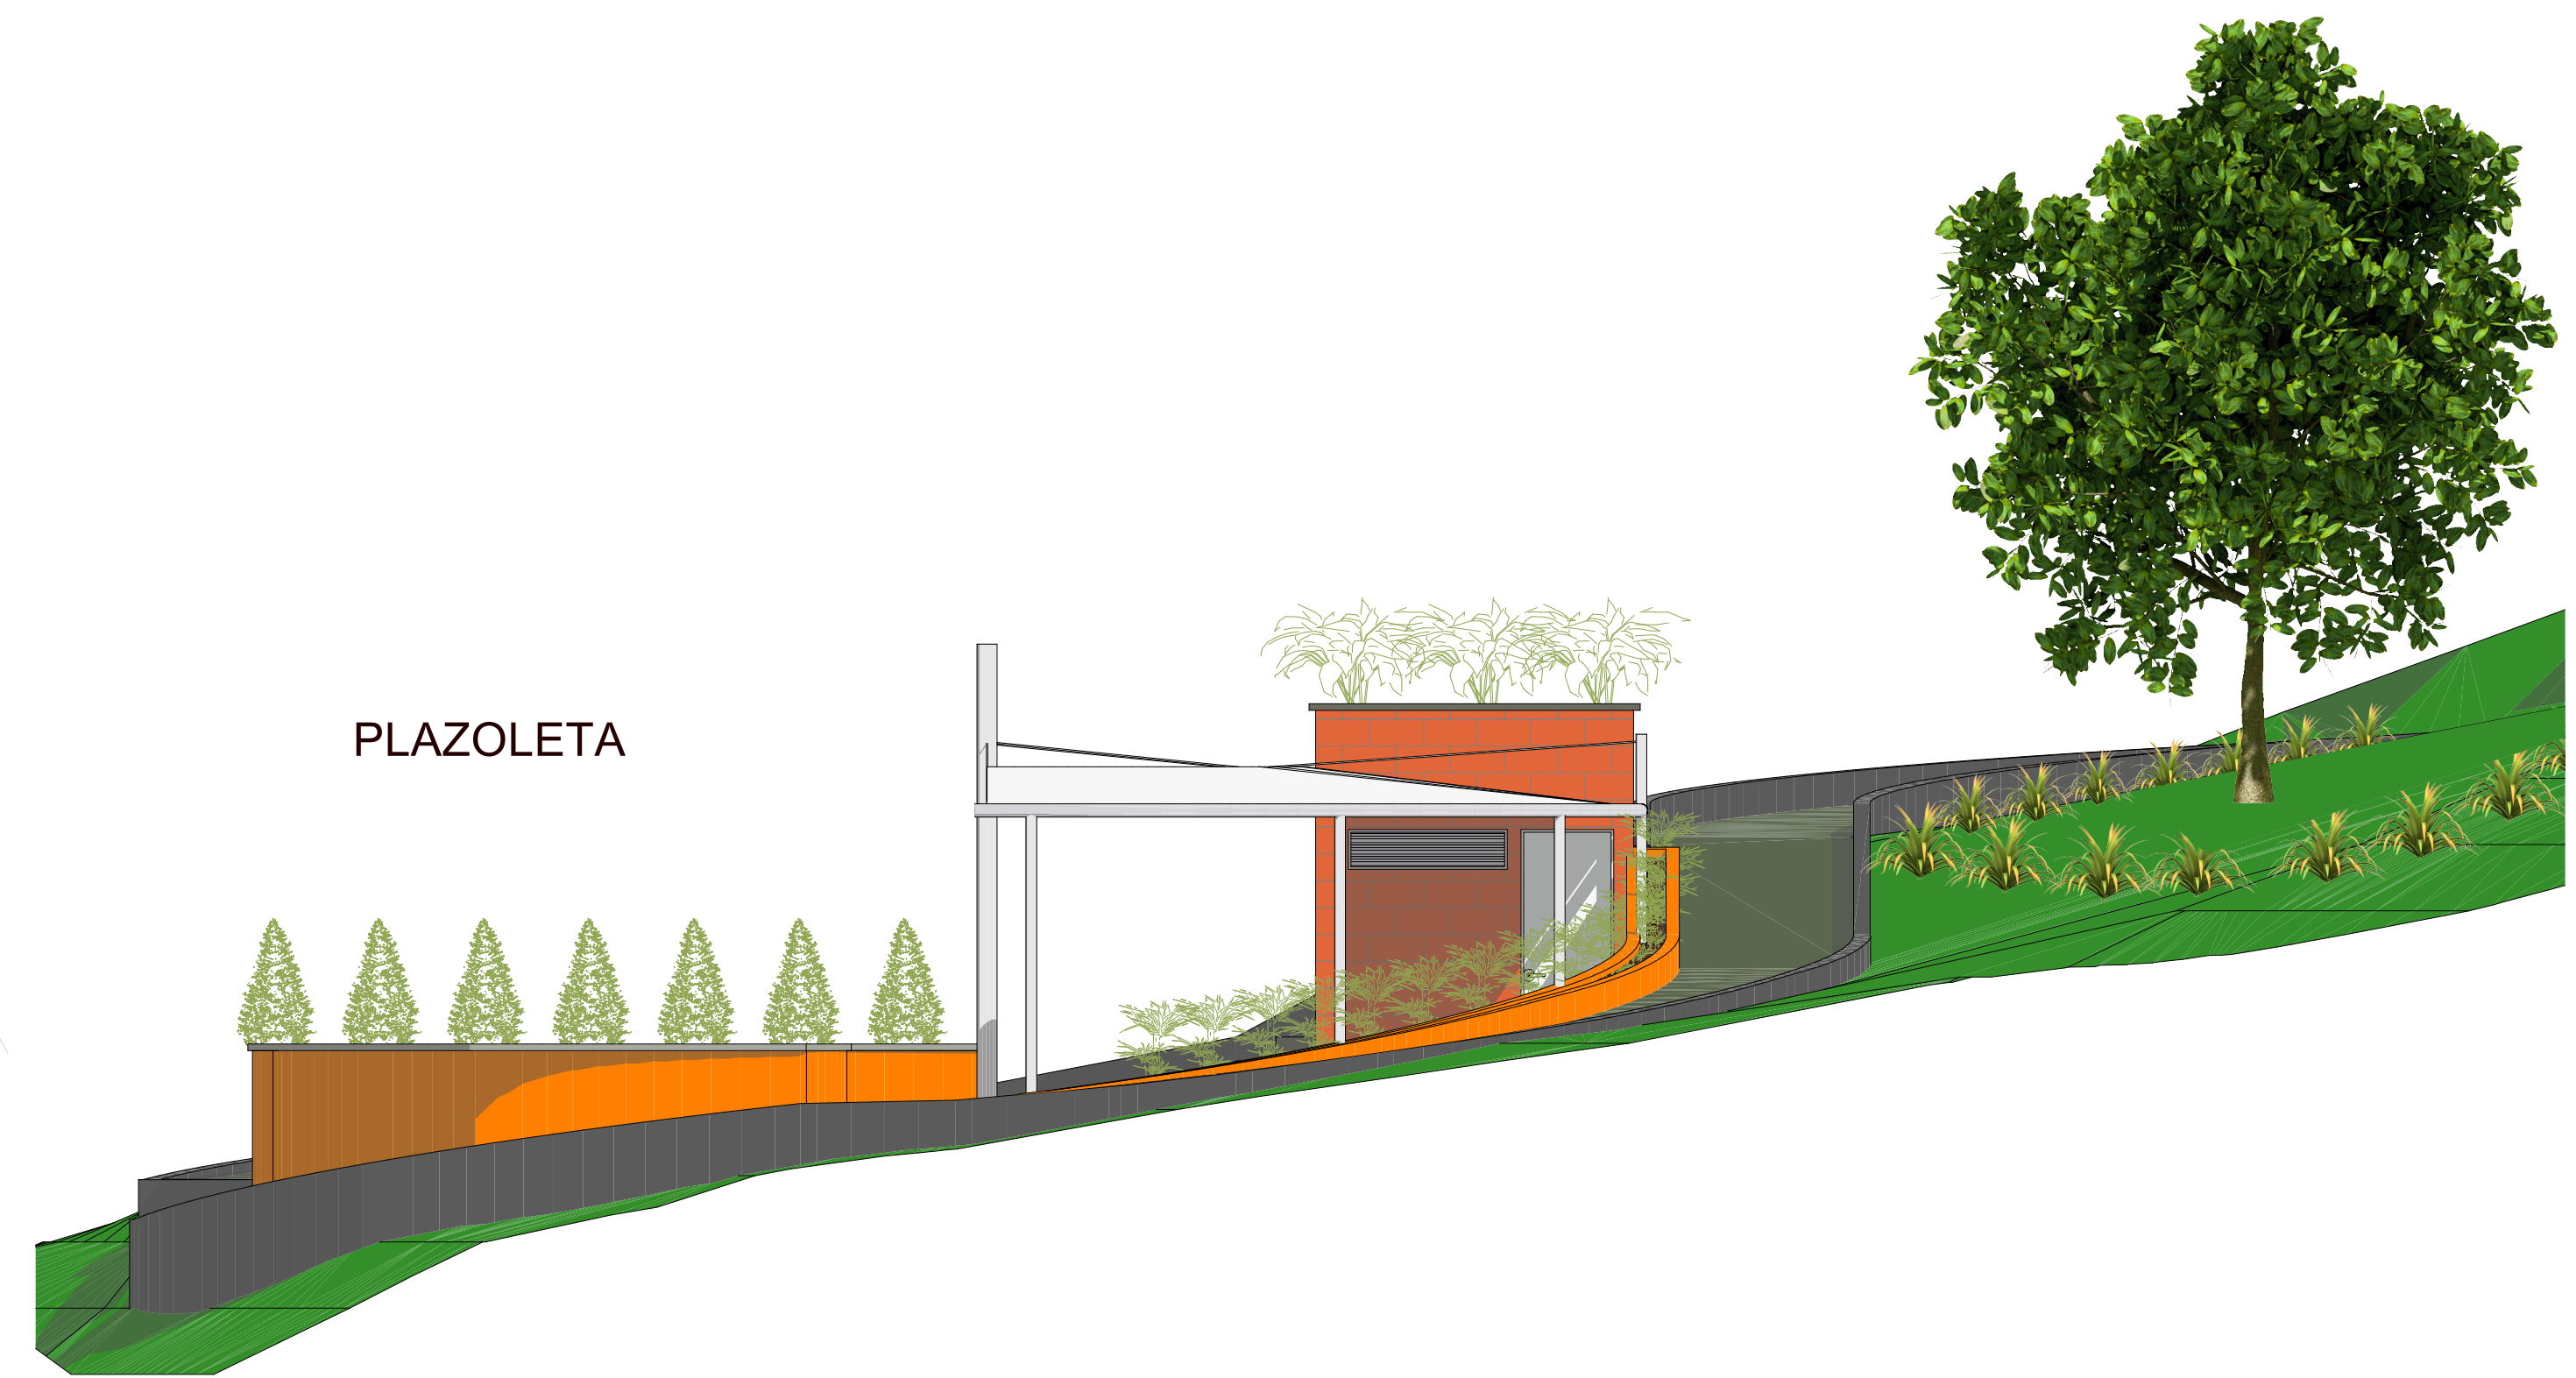

# ISOMETRIAS

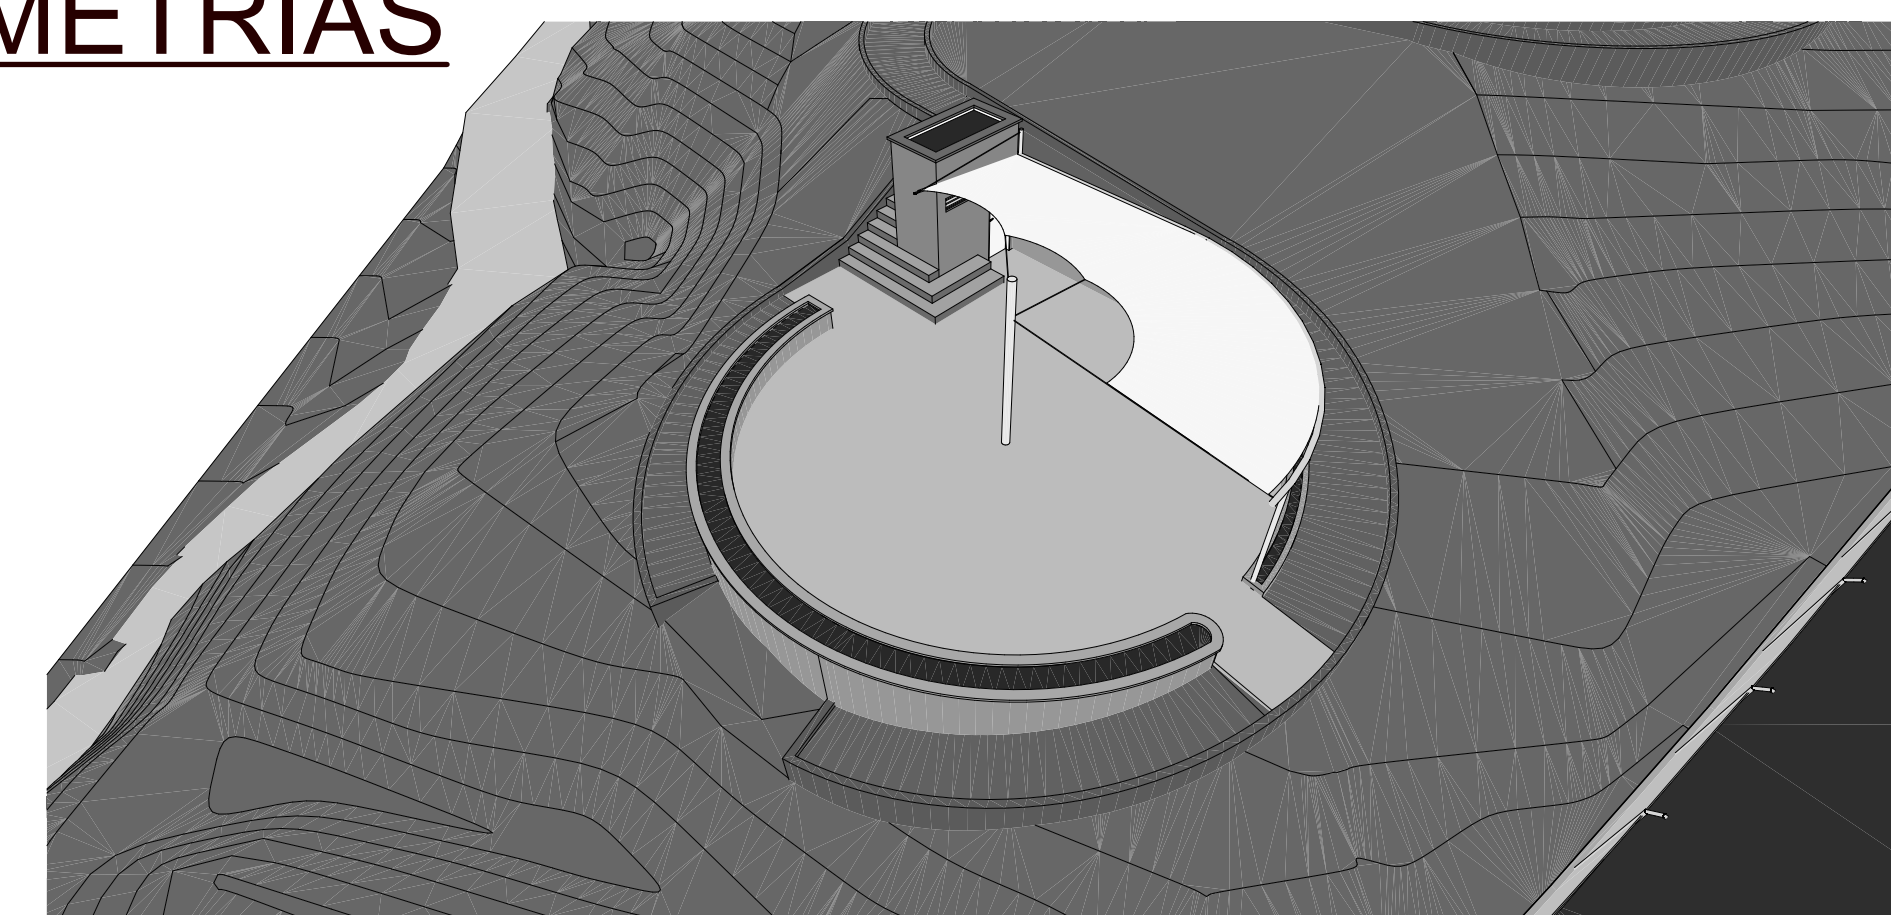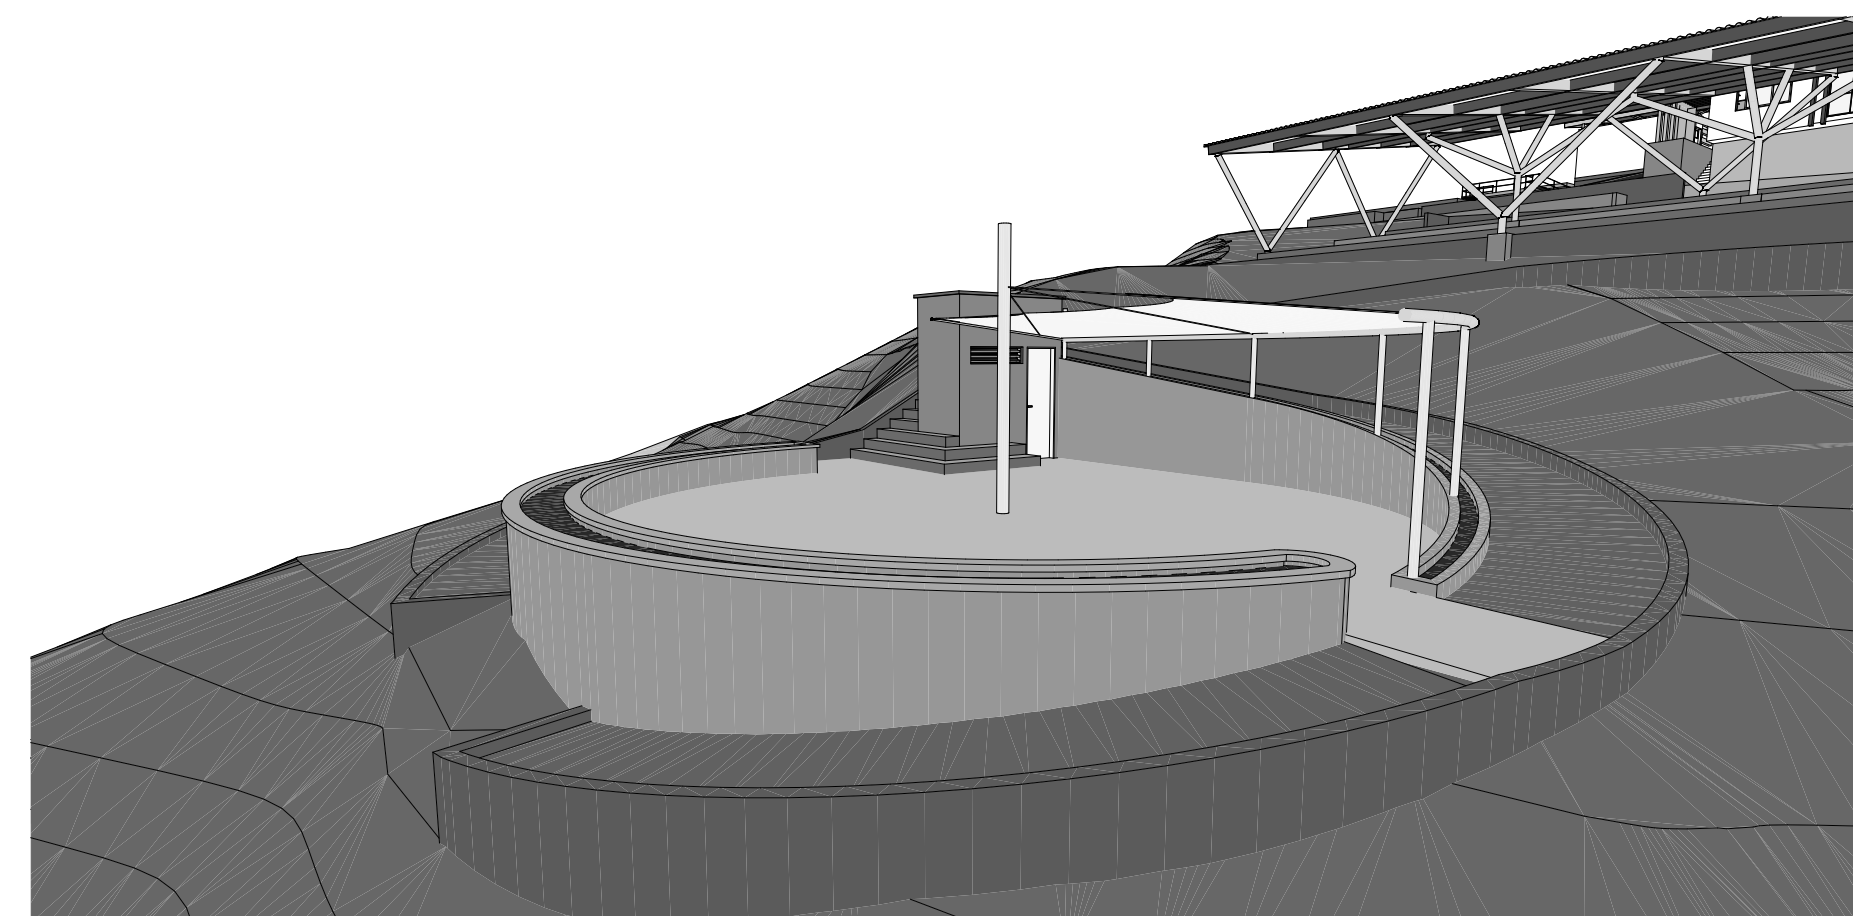

PROYECTO  
AJUSTES AL DISEÑO DE  
LA PLANTA DE  
TRATAMIENTO DE AGUA  
POTABLE EN EL  
MUNICIPIO DE SOCORRO  
SANTANDER

CONTRATISTA  
VIACON S.A.S

DISEÑO:  
ARQ. OSCAR A. QUINTANA RUIZ  
MP.A66402007-10001731

APROBÓ  
ING. FERNANDO RODRIGUEZ  
MAT.MP. 2520209939 CND

Vo.Bo. SUPERVISIÓN

ING.  
MAT:

Vo.Bo. AGUAS DEL SOCORRO

ING.  
MAT:

DIBUJO  
JIMENA SANCHEZ LOPEZ

NOTAS

CONVENCIONES

CONTIENE

AREA SOCIAL  
PLAZOLETA

FECHA  
AGOSTO DE 2015

PLANO  
3/3  
ESCALA  
ARCHIVO