



CONSULTORIA:



IEH GRUCÓN S.A

IEH GRUCÓN

REVISÓ:

Juan Guillermo Arevalo
M.P. 25202-51266 CND

APROBÓ:

Carlos Giraldo
M.P. 17935 CND

DIBUJÓ:

Diego Sebastian León

INTERVENTORIA:

Manov Ingeniería

REFERENCIAS TOPOGRÁFICAS

PLACA	ESTE (m)	NORTE (m)	COTA (m.s.n.m)
BOJA	999729.103	1004897.896	2593.721
GPS3	976763.783	1013846.694	2540.875
GPS4	976859.414	1013144.480	2536.864
GPS5	979255.205	1013317.217	2586.854
GPS6	974299.892	1013464.432	2586.866
GPS7	968261.655	1014570.252	2495.747
GPS8	963925.999	1014514.19	2410.004
GPS9	963972.633	1011696.991	2416.187
GPS10	963925.900	1011575.222	2425.725
GPS11	961071.095	1007860.035	1402.816
GPS12	961134.411	100749.800	1001.683
GPS15	968972.285	1014287.501	2545.697
GPS16	968911.927	1014353.359	2541.636

OBSERVACIONES O MODIFICACIONES

NOTAS:

- CONTENIDO

DIAGNOSTICO

PROYECTO:

CONSULTORIA DE DIAGNÓSTICO Y EVALUACIÓN INTEGRAL PARA LA PUESTA
EN OPERACIÓN DEL ACUEDUCTO REGIONAL LA MESA ANAPOMA DEL
DEPARTAMENTO DE CUNDINAMARCA, EN SUS DIFERENTES FASES

CONTENIDO:

TANQUE DE ALMACENAMIENTO DE AGUA POTABLE - BOJACA
PLANTA Y CORTES

PLANO ACUEDUCTO

FECHA:

19/09/2014

ESCALAS:

ESCALAH: 1:100

ESCALAV: 1:1000

ARCHIVO:

C320-ACDIAGTAN-1-V0-JAR-V0.dwg

CODIGO:

C320-ACDIAGTAN-1-V0

PLANO Nº:


1

DE

1


VERSION:

0

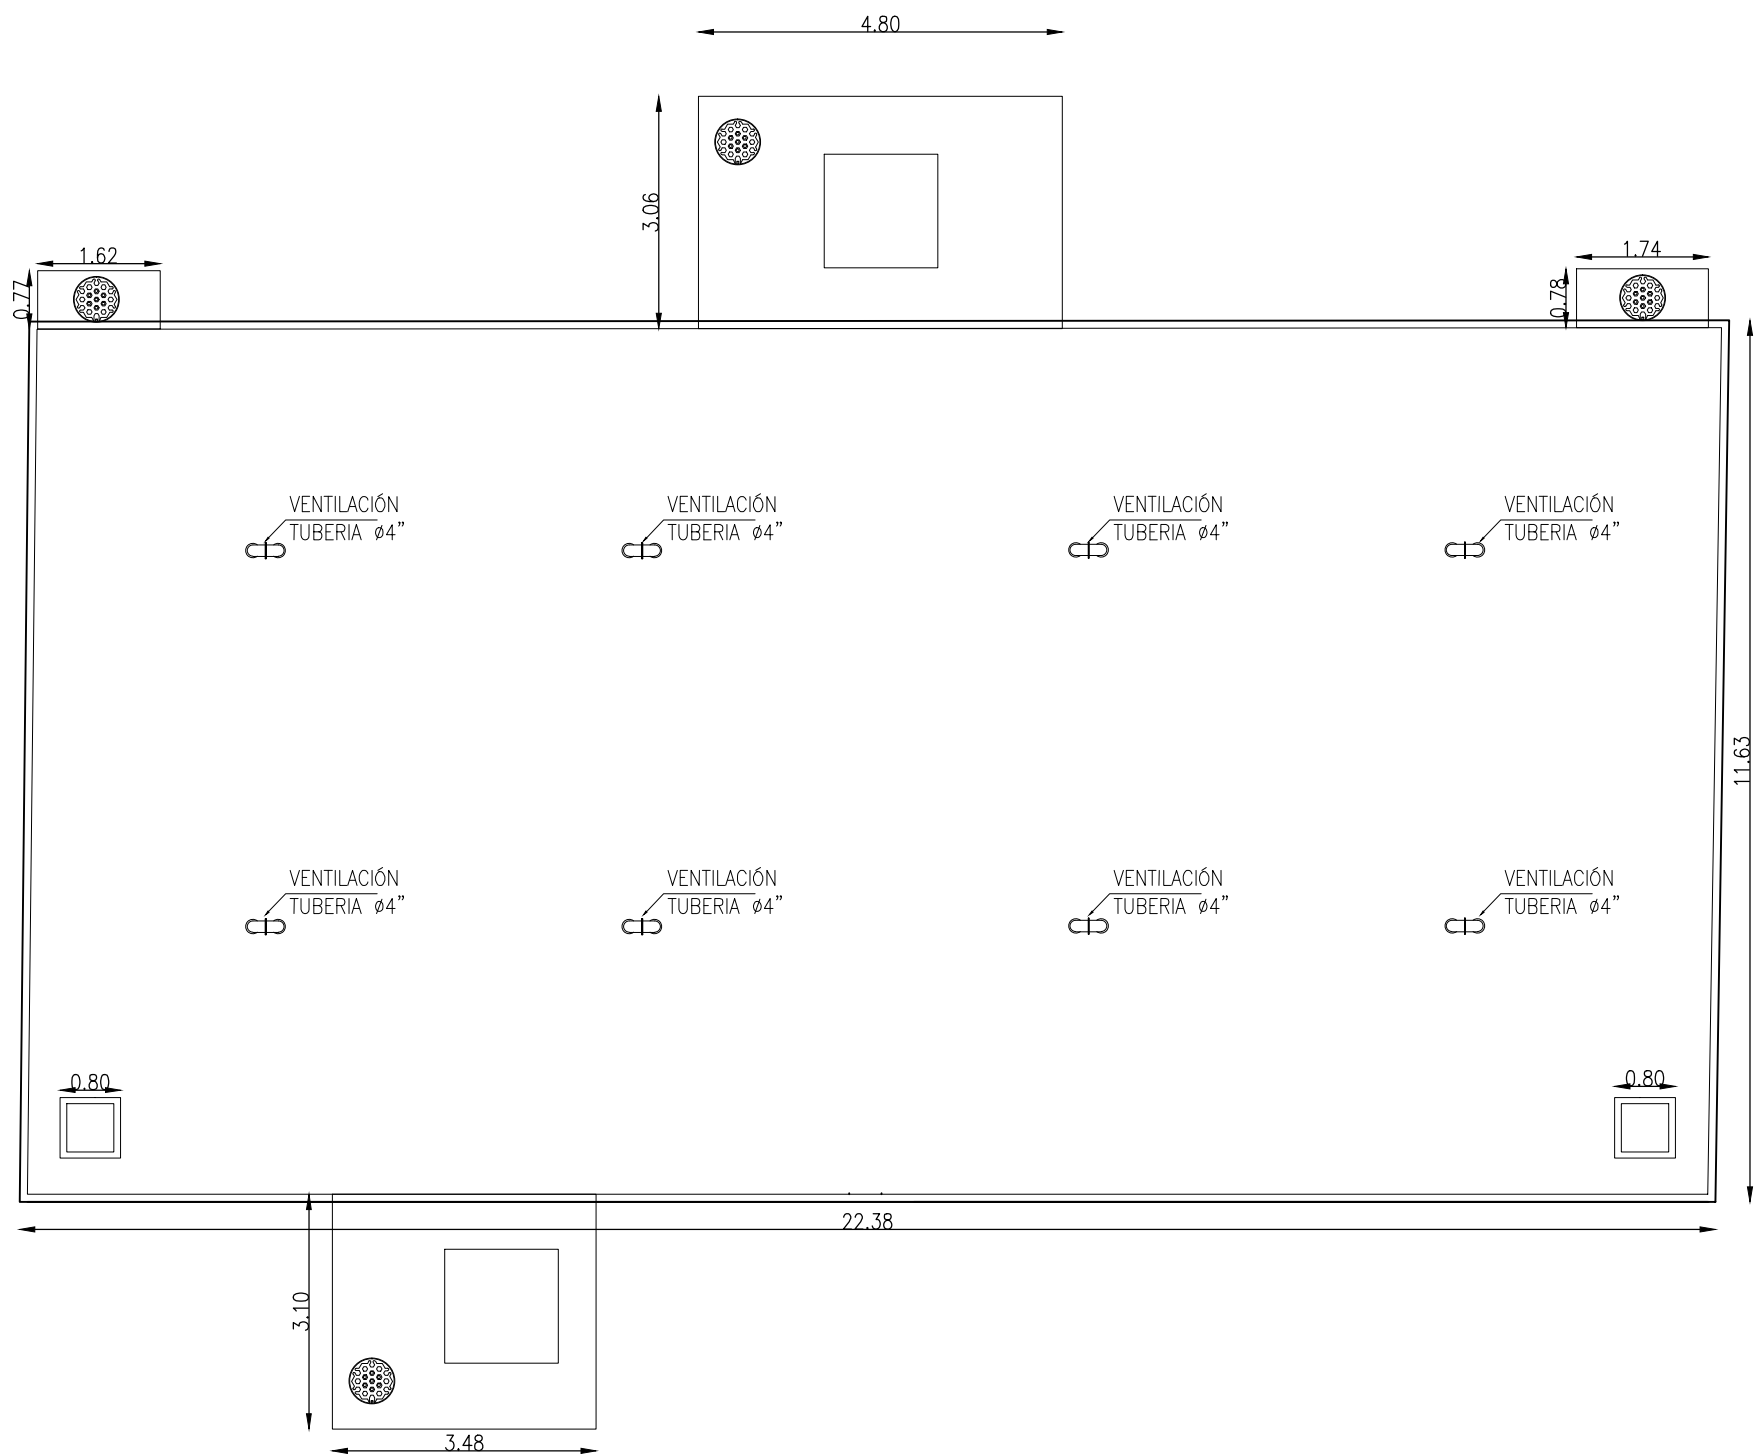


PLANTA DE CUBIERTA

ESC: 1:100

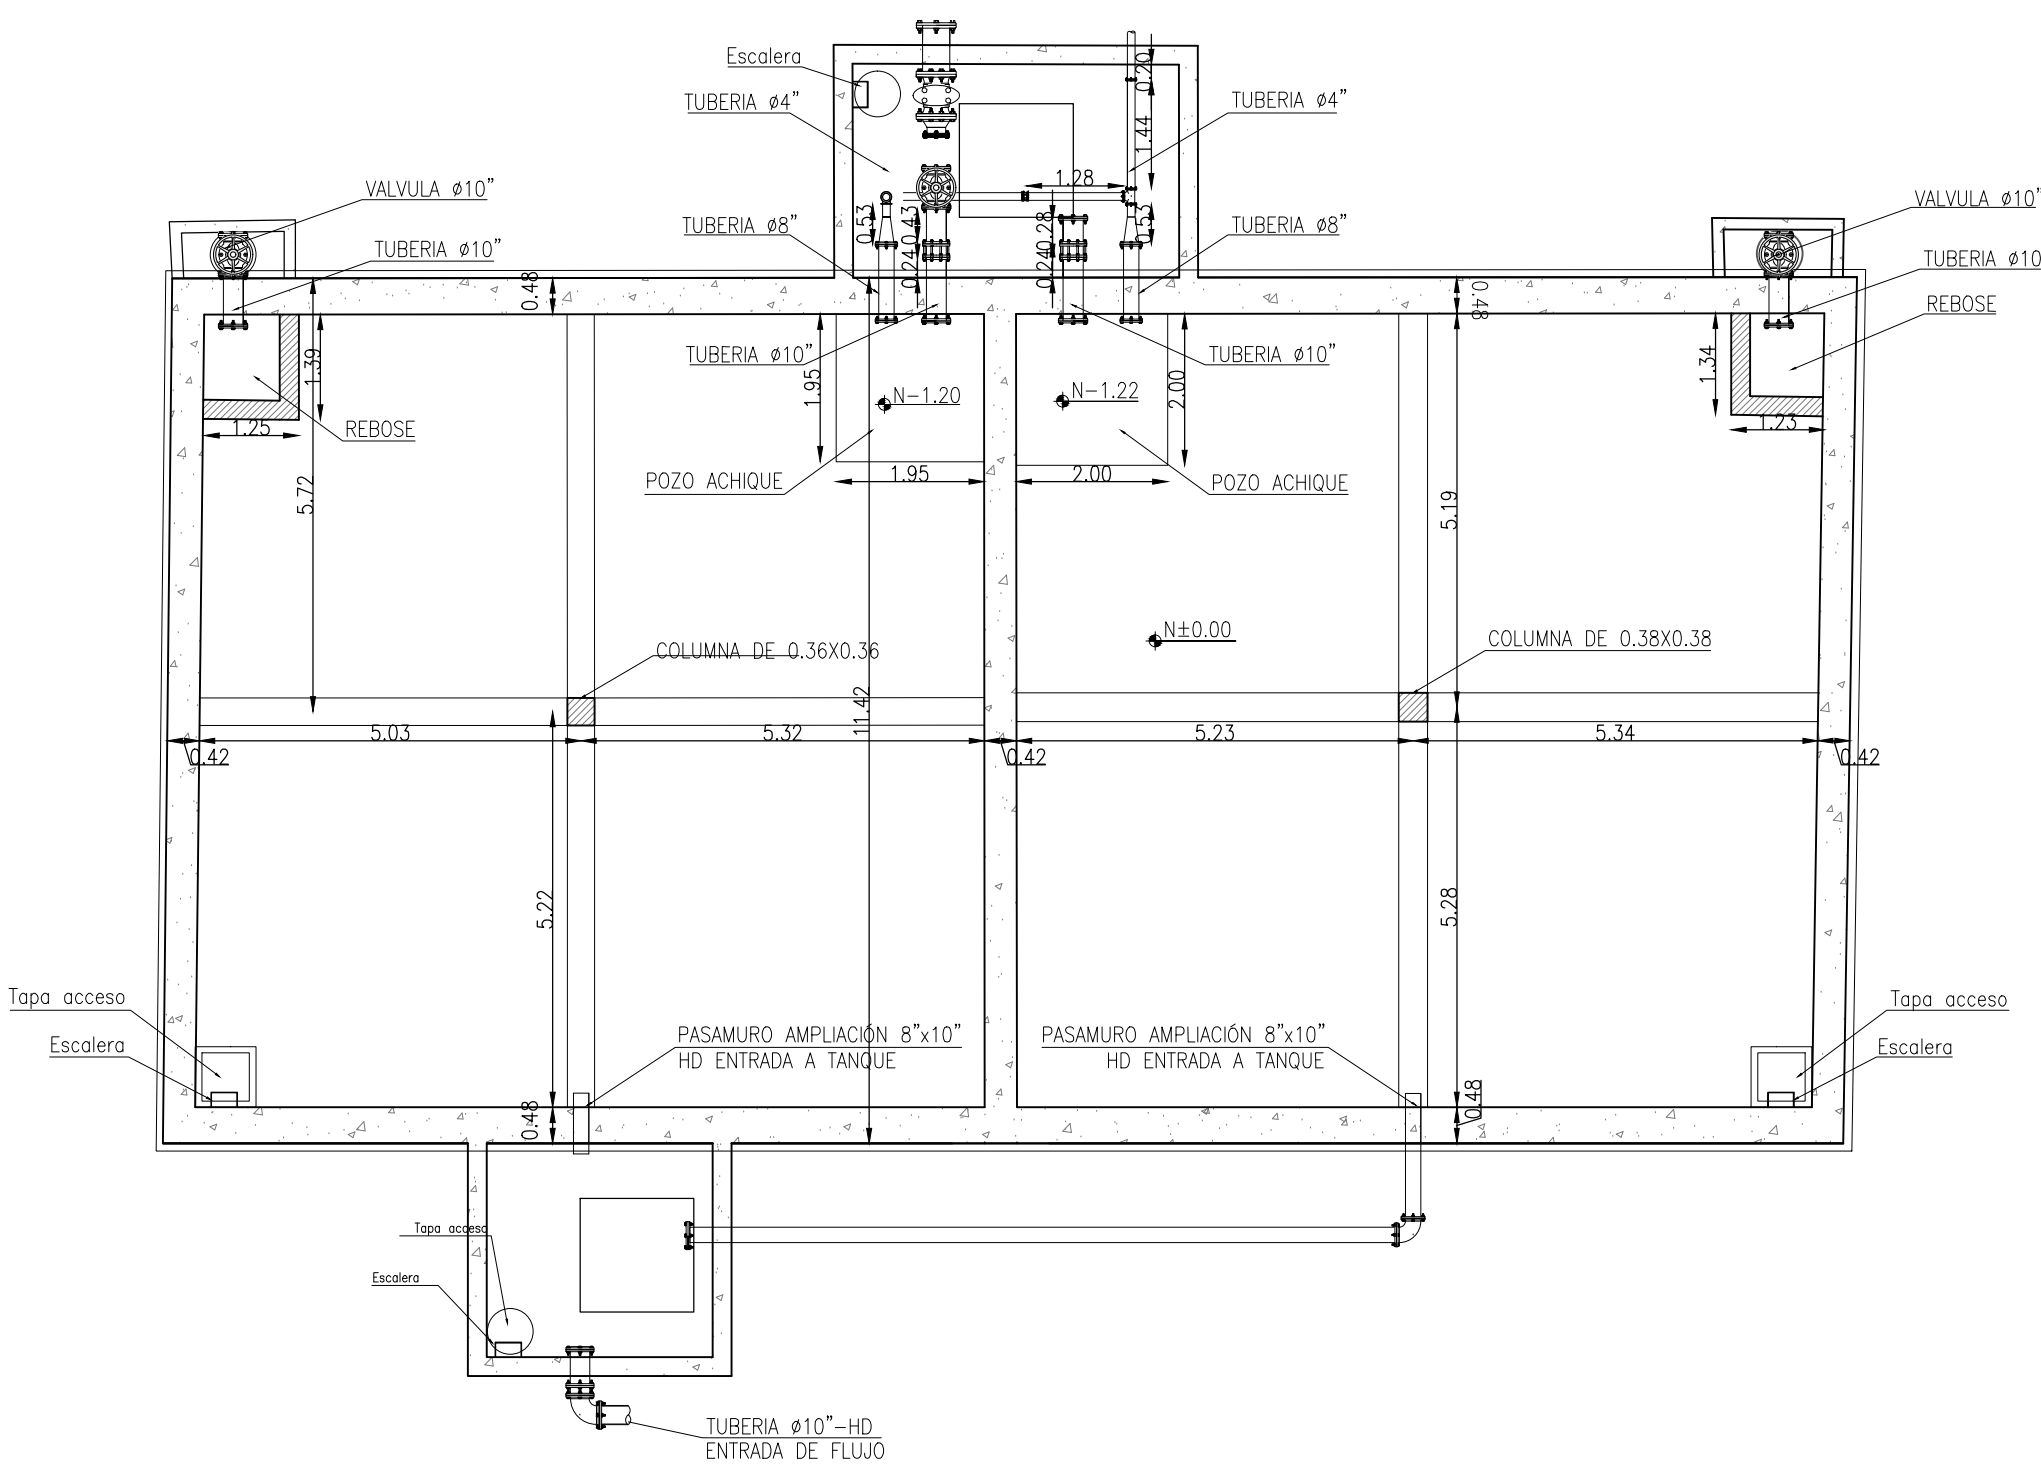

PLANTA DE CORTE

ESC: 1:100

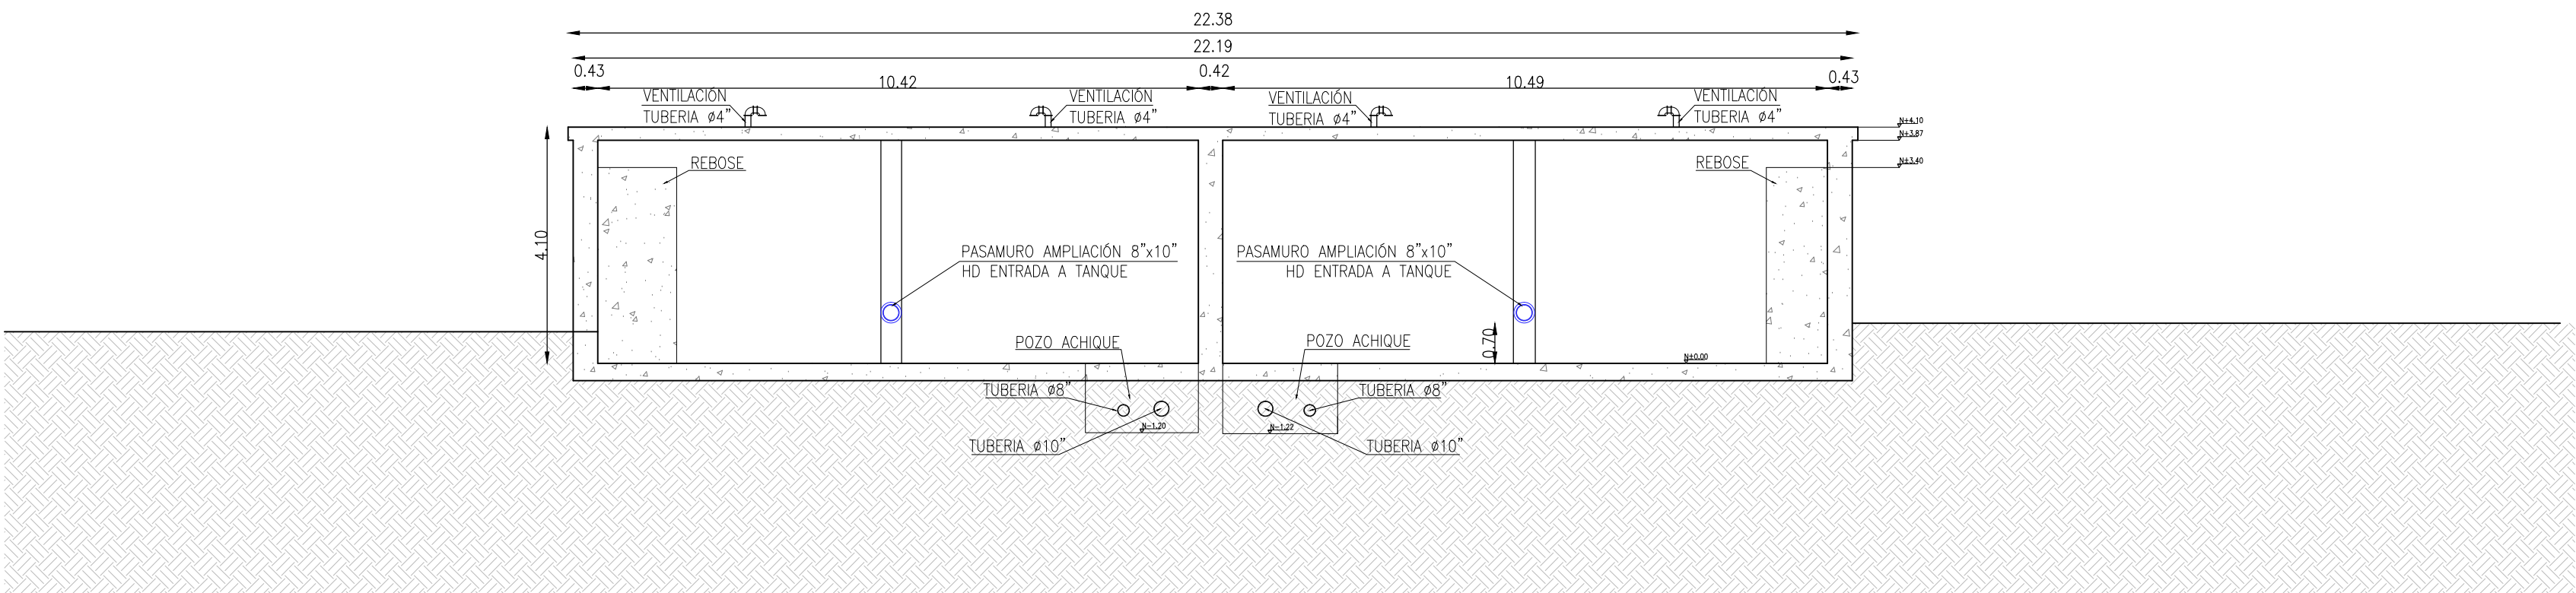

CORTE A-A'

ESC: 1:100