



CONSULTORIA:



IEH GRUCÓN S.A

IEH GRUCÓN

REVISÓ:

Juan Guillermo Arevalo
M.P. 25202-51266 CND

APROBÓ:

Carlos Giraldo
M.P. 17935 CND

DIBUJÓ:

Diego Sebastian León

INTERVENTORIA:

Manov Ingeniería

REFERENCIAS TOPOGRÁFICAS

PLACA	ESTE (m)	NORTE (m)	COTA (m.s.n.m)
RDCA	999729.102	2004807.686	2585.272
RP53	976763.783	1013846.684	2540.475
RP57	973454.414	1013144.480	2536.804
RP55	979255.202	1013317.217	2538.824
RP56	973455.902	1013464.432	2536.804
RP59	968361.655	1014270.252	2495.747
RP57	967965.999	1014514.19	2412.004
RP59	963372.633	1011696.591	2416.187
RP50	963425.303	1011575.222	2425.225
RP511	961097.095	1007860.035	1402.816
RP512	961134.411	1007437.400	1401.003
VP515	968972.248	1014280.501	2545.692
VP518	968911.187	1014353.359	2541.636

OBSERVACIONES O MODIFICACIONES

NOTAS:

1. CONTENIDO

DIAGNOSTICO

PROYECTO:

CONSULTORIA DE DIAGNOSTICO Y EVALUACION INTEGRAL PARA LA PUESTA
EN OPERACION DEL ACUEDUCTO REGIONAL LA MESA ANAPOIMA DEL
DEPARTAMENTO DE CUNDINAMARCA, EN SUS DIFERENTES FASES

CONTENIDO:

PLANTA Y CORTE TANQUE DE SUCCION

ESTACION DE BOMBEO HACIENDA CASA BLANCA

FECHA:

19/09/2014

ESCALAS:

INDICADAS

ARCHIVO:

C320-ACDIAGTANSC-1-V0-JAR-V0.dwg

CODIGO:

C320-ACDIAGTANGN-1-V0

PLANO Nº:

1


DE

1

VERSION:


0

CUADRO DE ACCESORIOS			
ID	Elemento	Diámetro	Cantidad [un]
1	Bombas	10"	3
2	Motor B&L L=0.80 m	10"	3
3	Amplificador	10"	3
4	Motor B&L L=0.20 m	10"	3
5	Cable	10"	3
6	Motor B&L L=0.40 m	10"	3
7	Motor de arranque	10"	2
8	Motor de compando	10"	3
9	Tras	20"x10"	5
10	Cable 40"	20"	1
11	Cable 10"	20"	1
12	Motor B&L L=0.80 m	20"	1
13	Cable multifilar	20"	4
14	Motor B&L L=0.70 m	20"	1
15	Motor B&L L=0.60 m	20"	1
16	Motor B&L L=0.80 m	20"	1
17	Motor B&L L=1.00 m	20"	1
18	Motor de compando 10"	4"	3
19	Motor 10"	4"	3
20	Tras	20"	1

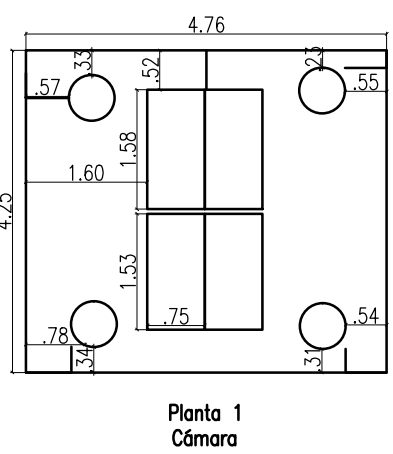


Planta 1
Cámara


CUADRO DE ACCESORIOS			
Nº.	Elemento	Diámetro	Cantidad [un]
1	Cable 10" B-L=0.80 m	10"	3
2	Motor B&L B-L=1.0+0.20 m	10"	2
3	Motor B&L B-L=1.0+0.20 m	10"	1
4	Motor B&L B-L=1.0+0.20 m	10"	2
5	Motor B&L B-L=1.0+0.20 m	10"	2
6	Motor B&L B-L=1.0+0.20 m	10"	1
7	Motor de arranque 10" B	10"	1
8	Tras 10" B	20" x 10"	1
9	Motor de arranque 10" B	20"	1
10	Motor B&L B-L=1.0+0.20 m	20"	1
11	Motor B&L B-L=1.0+0.20 m	20"	1
12	Motor de arranque 10" B	10"	1
13	Tras 10" B	20" x 10"	1

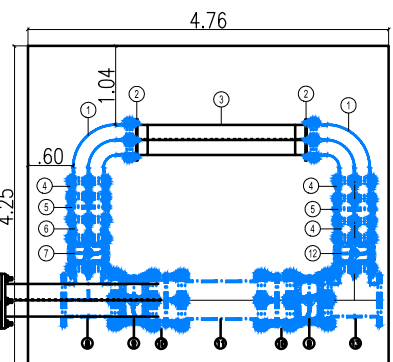


Planta Cámara

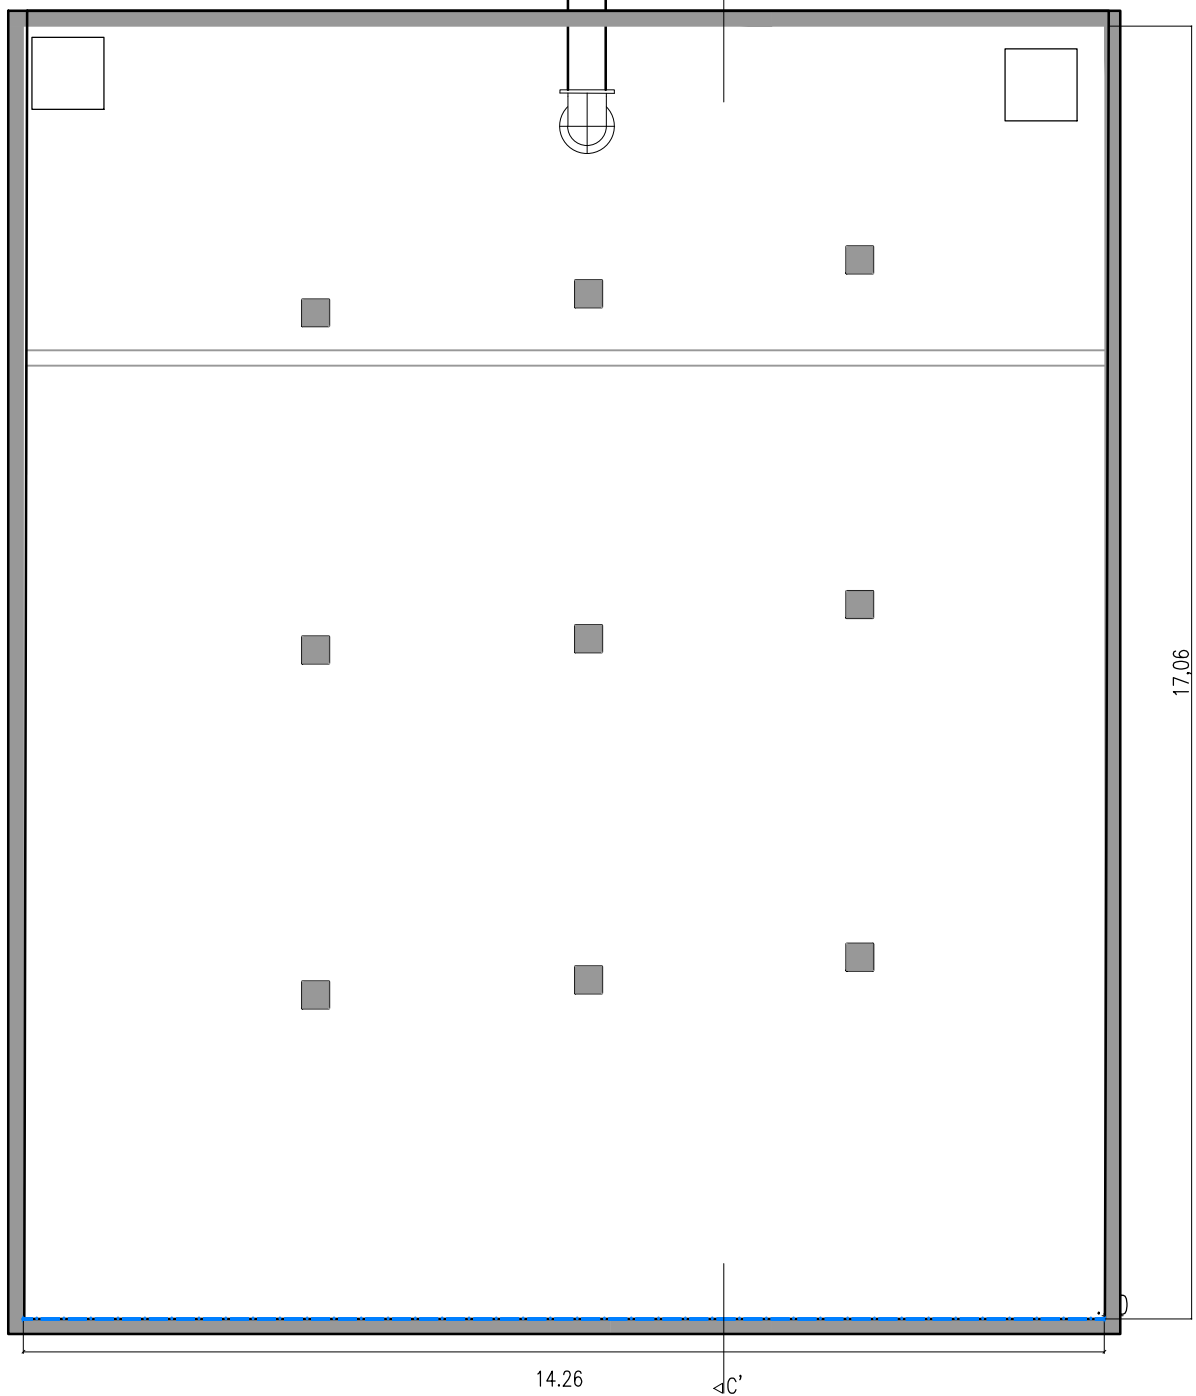

PLANTA TANQUE DE SUCCION
ESC: 1:100

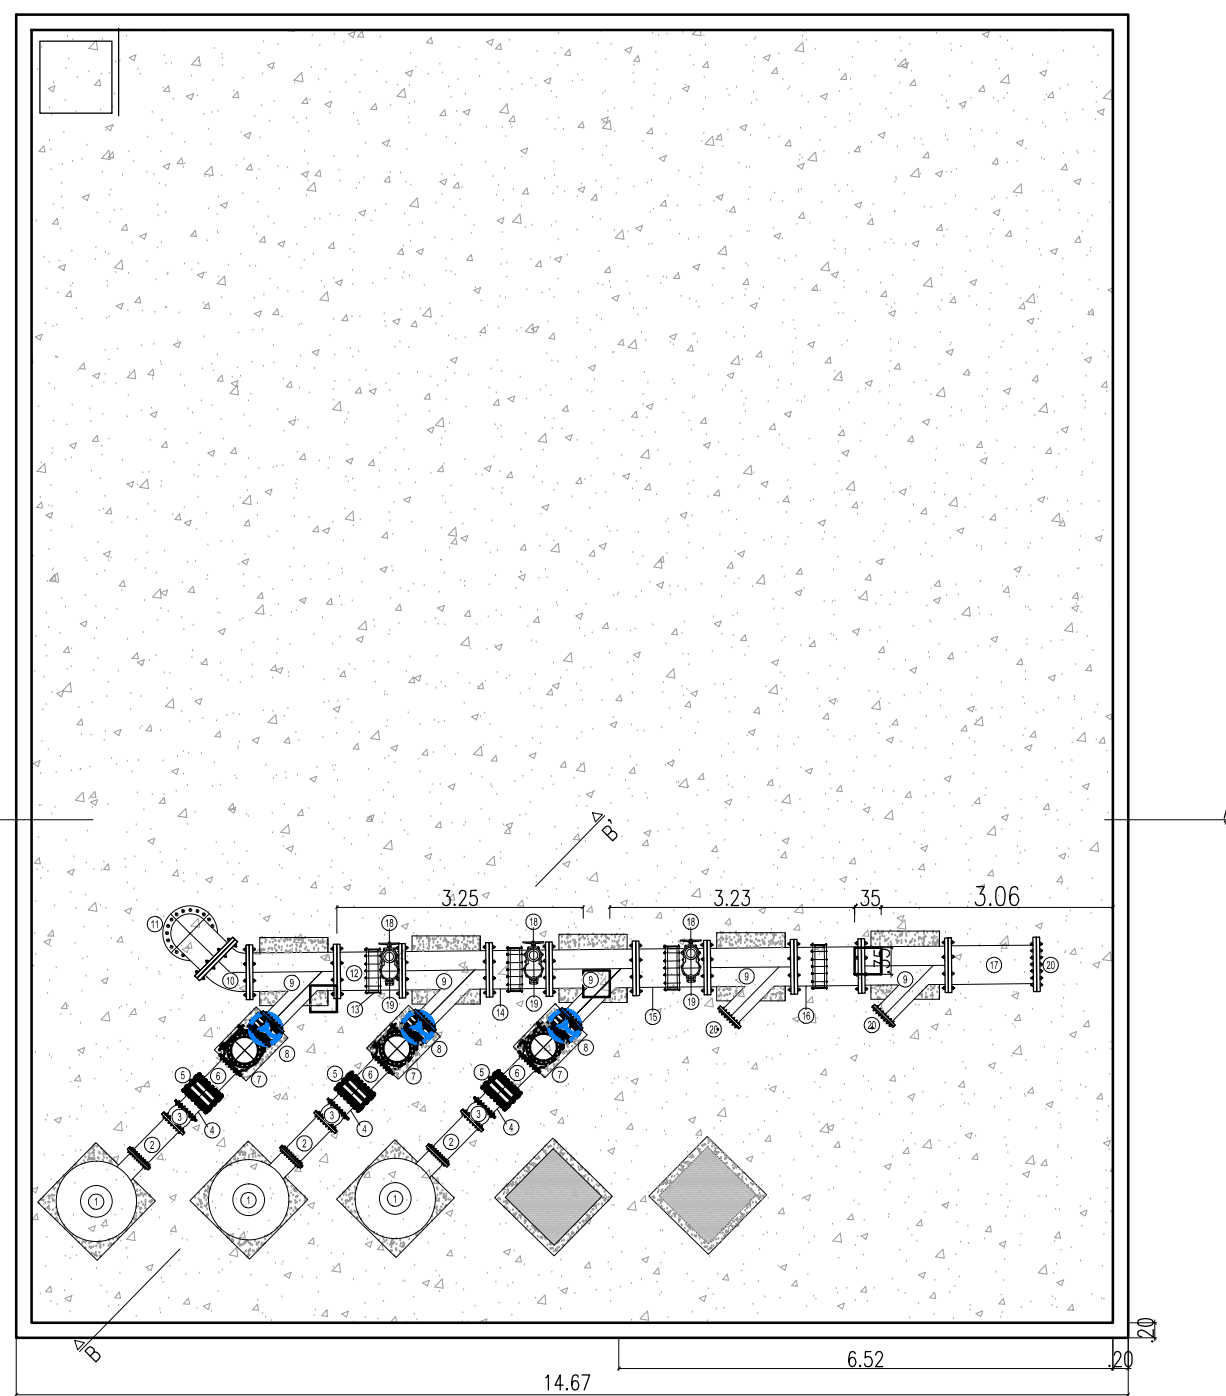

PLANTA ESTACION DE BOMBEO
ESC: 1:100

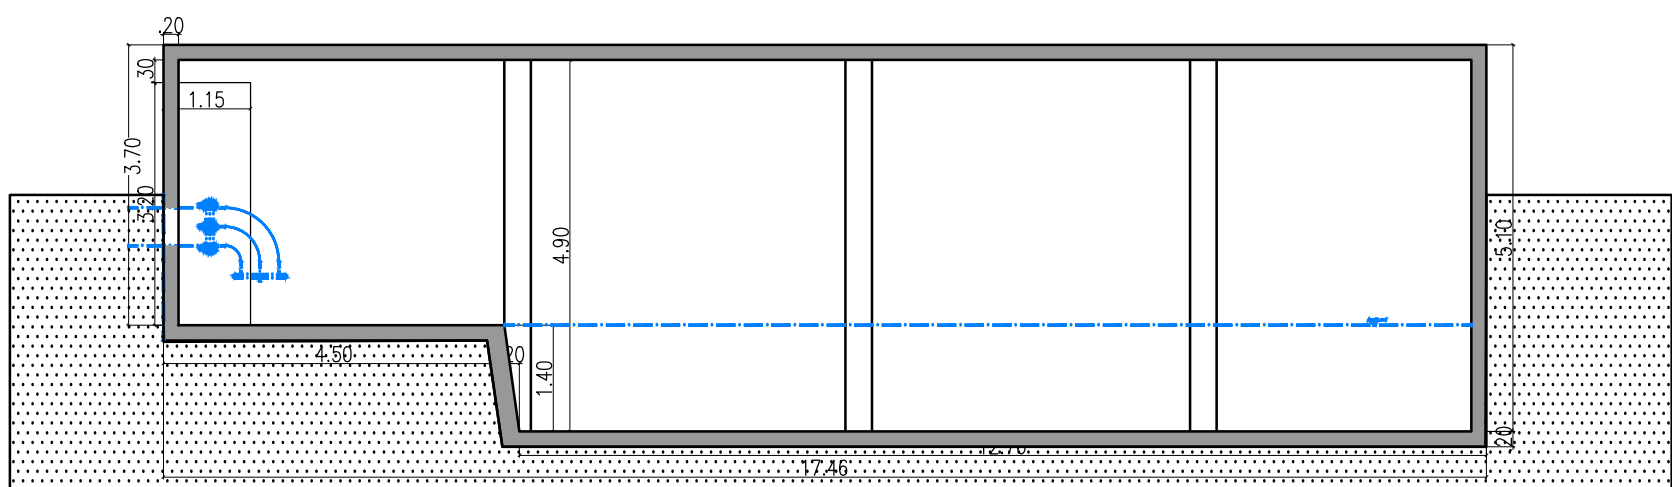

CORTE C-C'
ESC: 1:100