


CONSULTORIA:

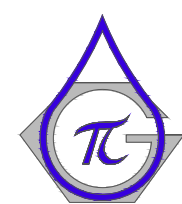

IEH GRUCON S.A

DISEÑO:

Ing. Silvia Cristina Álvarez
M.P. 252026-1474 CDN

REVISÓ:

Carlos Alberto Giraldo L.
M.P. 17935 CND

APROBÓ:

Carlos Alberto Giraldo L.
M.P. 17935 CND

INTERVENTORÍA:

Franklin Paolo Fiechas Parra
M.P. 25202-101398 CND
Empresas Públicas de
Cundinamarca S.A. E.S.P.

OBSERVACIONES O MODIFICACIONES

FECHA	No	OBSERVACIÓN

NOTAS.

1. LAS ESPECIFICACIONES GENERALES DEL COMPONENTE ESTRUCTURAL SE ENCUENTRAN EN EL PLANO 15/15

DISEÑO

PROYECTO:

CONSULTORIA DE DIAGNÓSTICO Y EVALUACIÓN INTEGRAL PARA LA REFORMULACION DE LA PUESTA EN MARCHA DEL ACUEDUCTO REGIONAL LA MESA-ANAPOMA-FASE 5

CONTENIDO:

CAMARA DE VALVULAS DE ENTRADA PTAP LA MESA

REFUERZOS PLANTA Y CORTES

PLANO ESTRUCTURAL

FECHA:
03/05/2017

ESCALAS:
1:25

ARCHIVO:
C350-(08-08)-EST-TANCLOR-V1.dwg

CÓDIGO:
C350-(08-15)-EST-TANCLOR-V1

PLANO Nº:


8

DE



15

VERSIÓN:


1

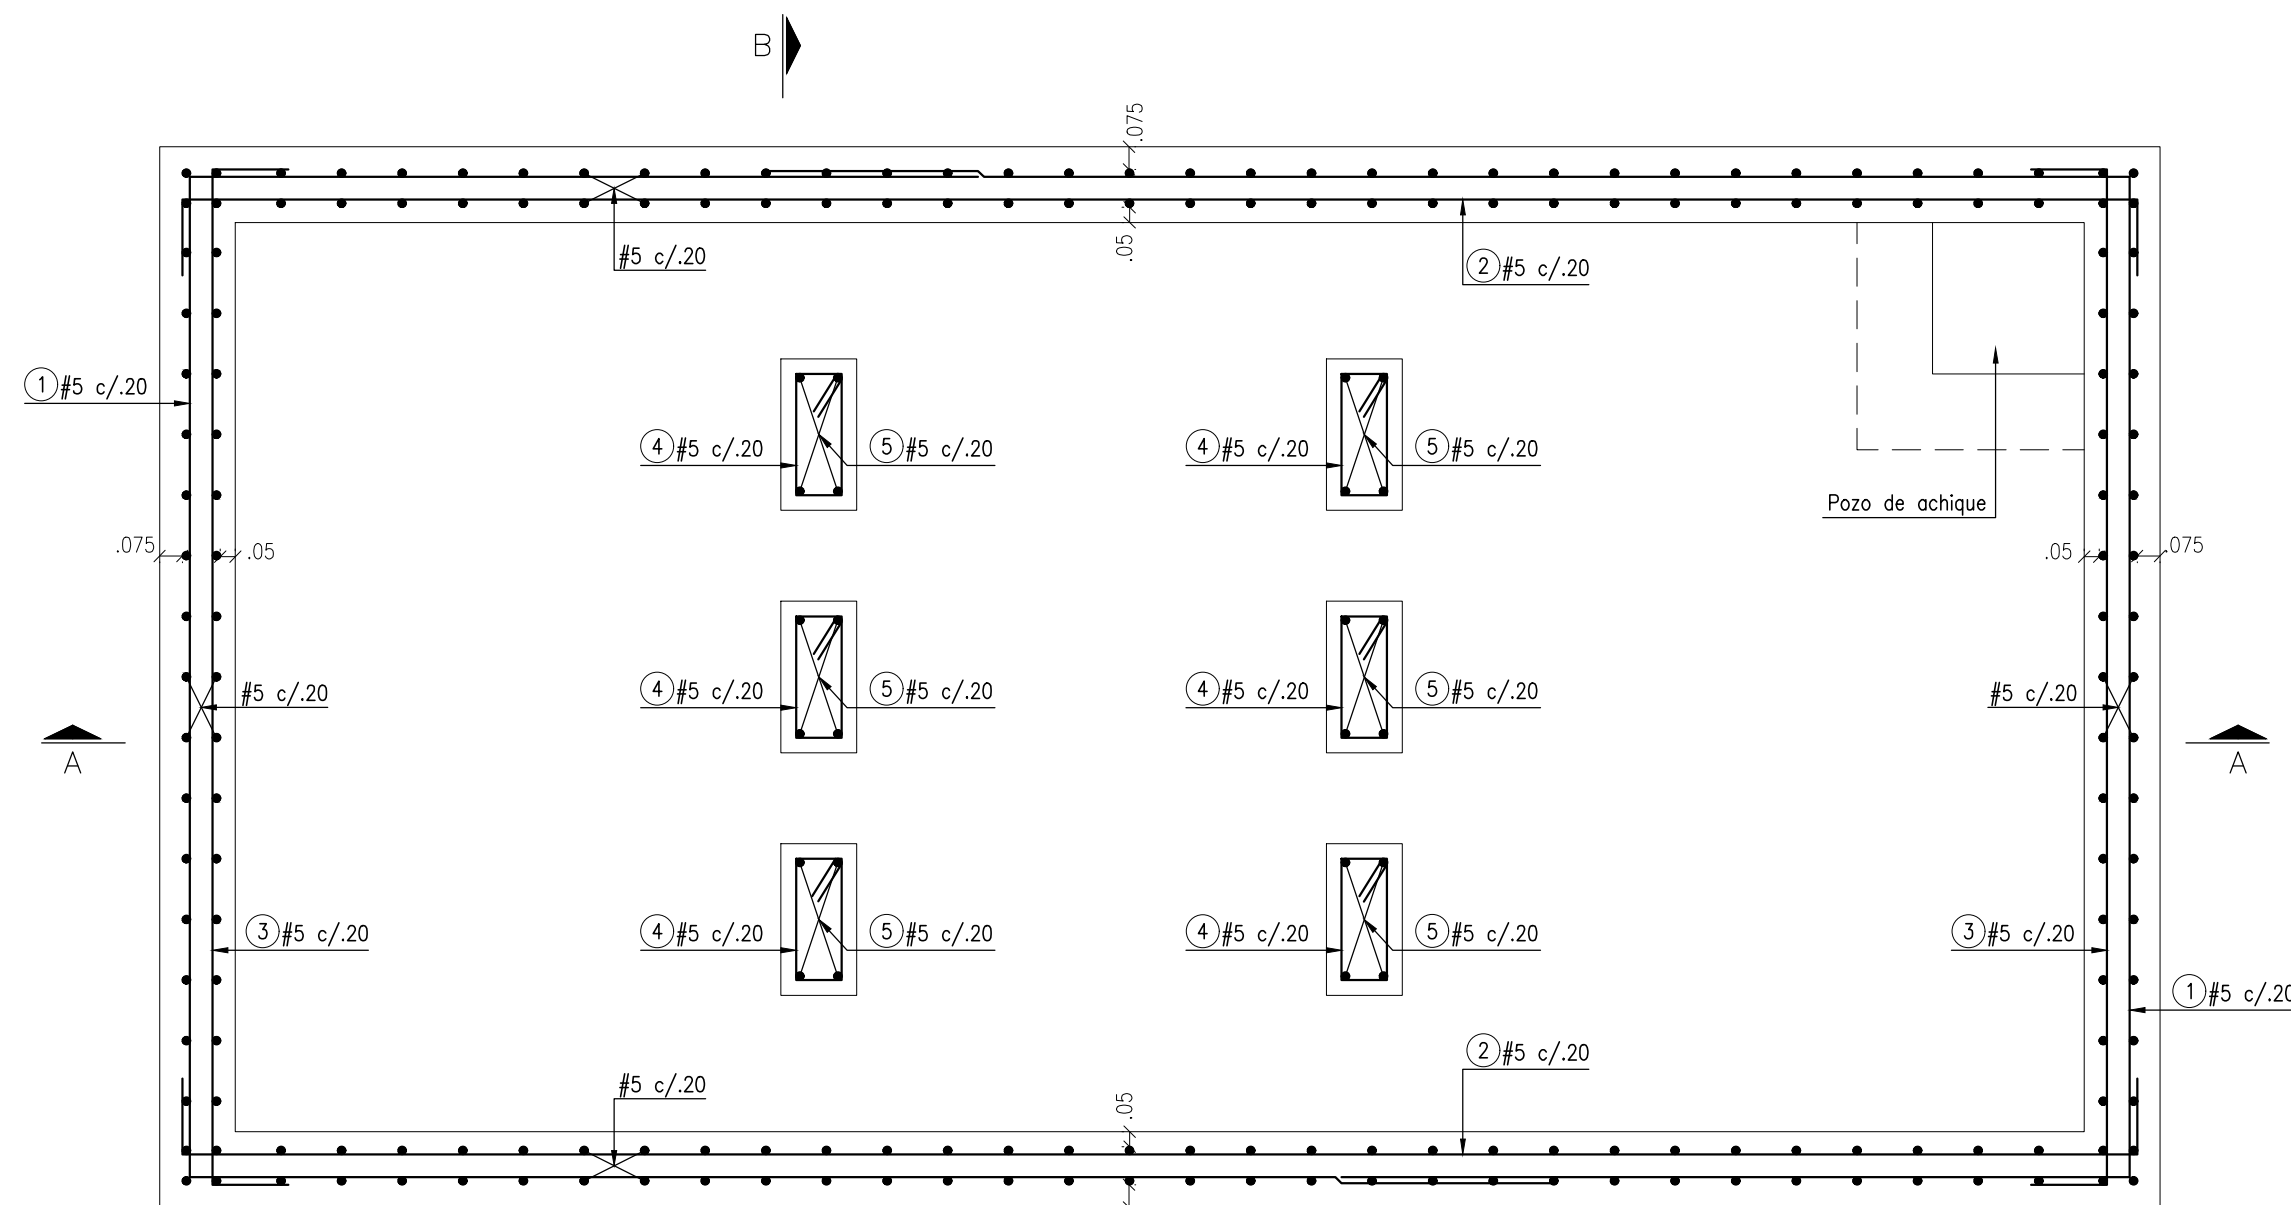


REFUERZO PLANTA
CÁMARA DE VALVULAS DE ENTRADA
ESCALA 1:25

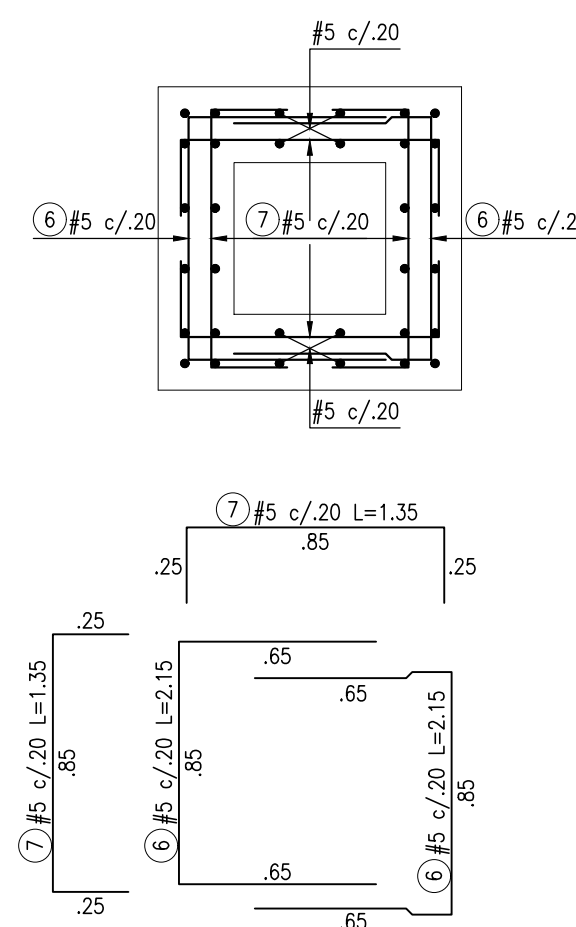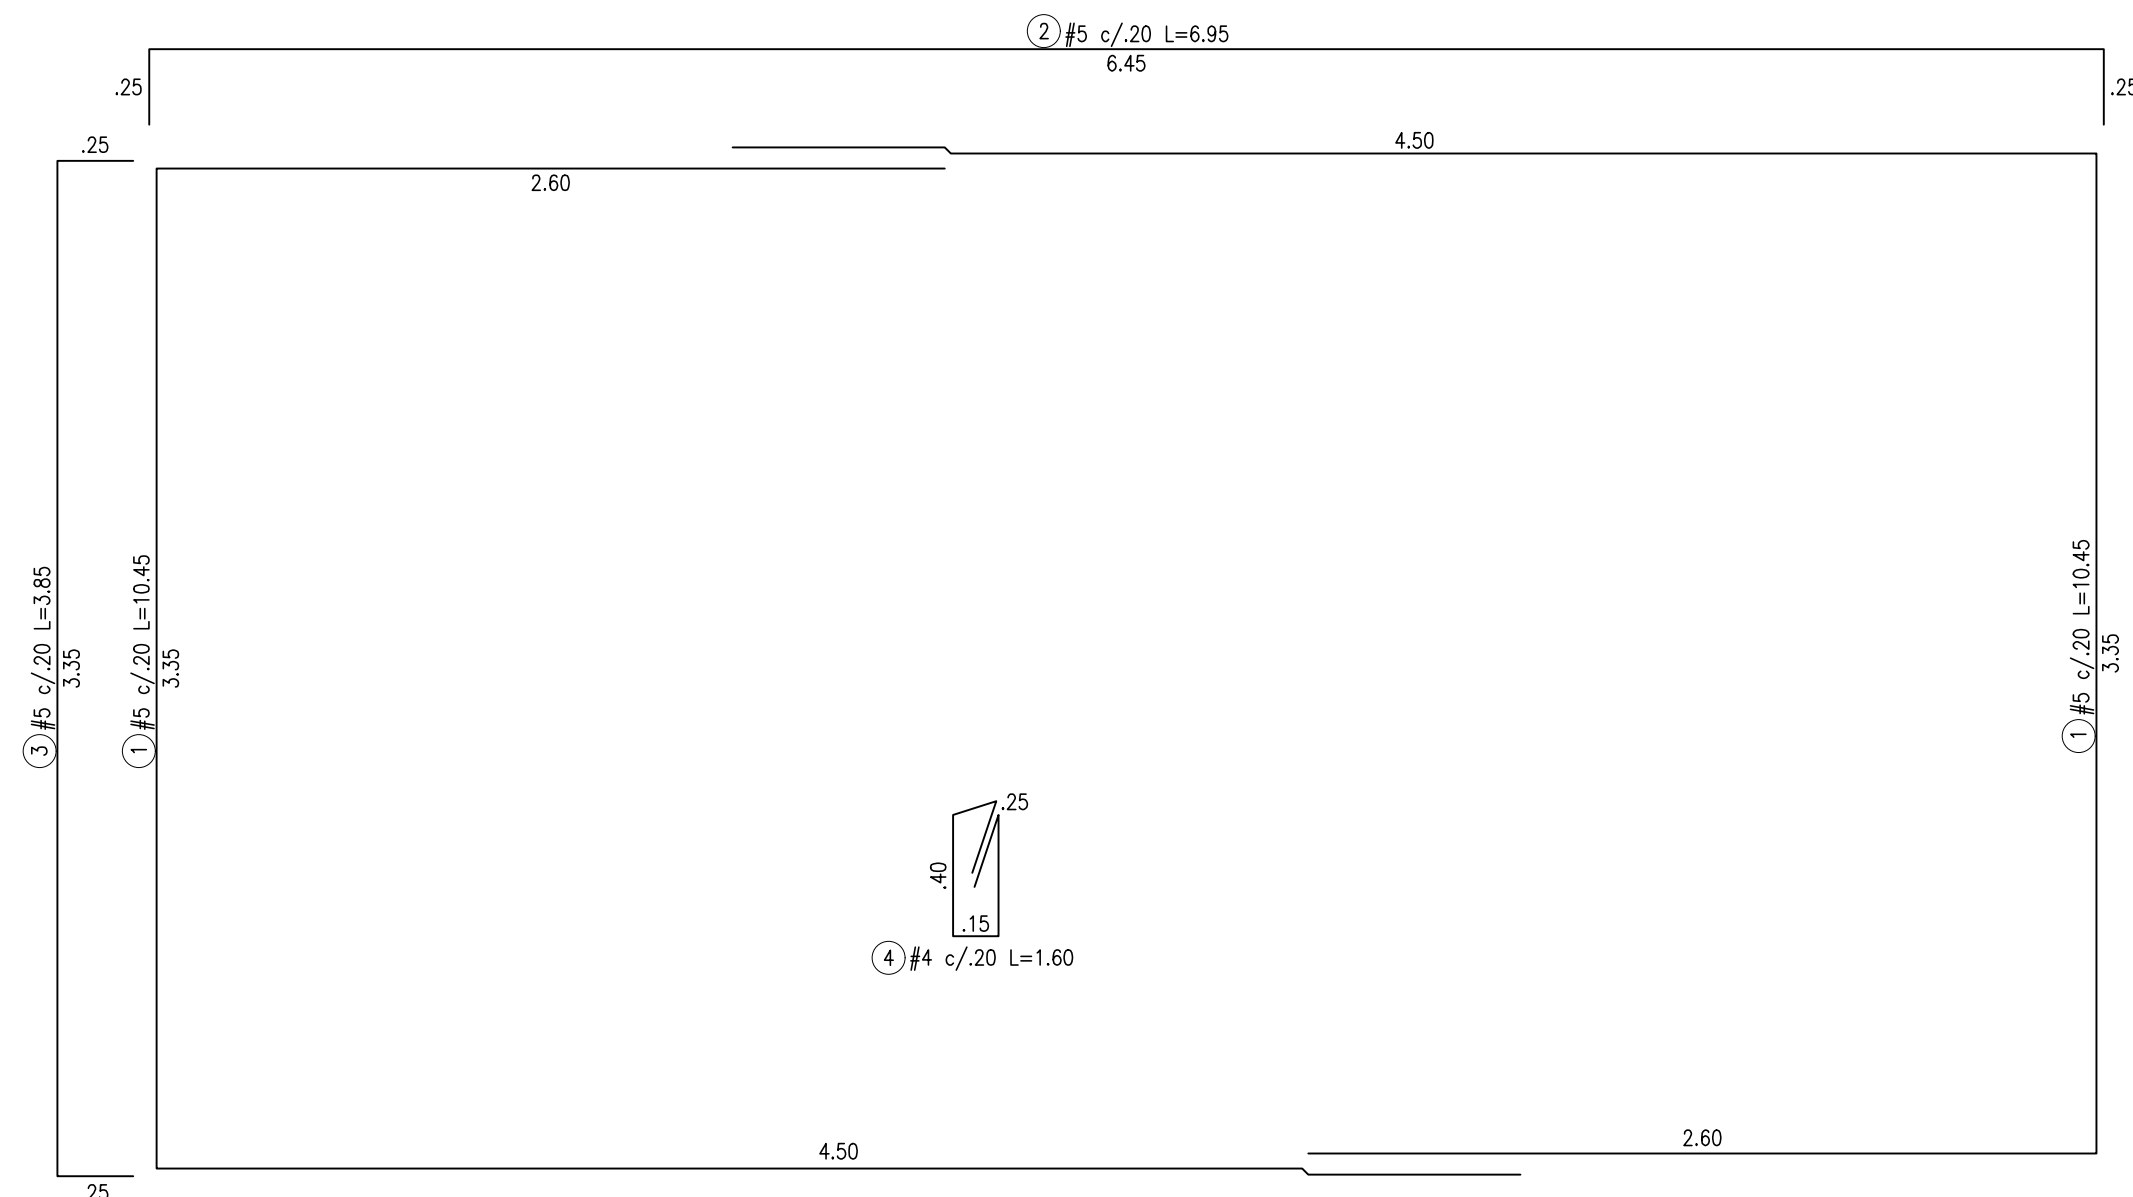



REFUERZO POZO DE ACHIQUE
ESCALA 1:25

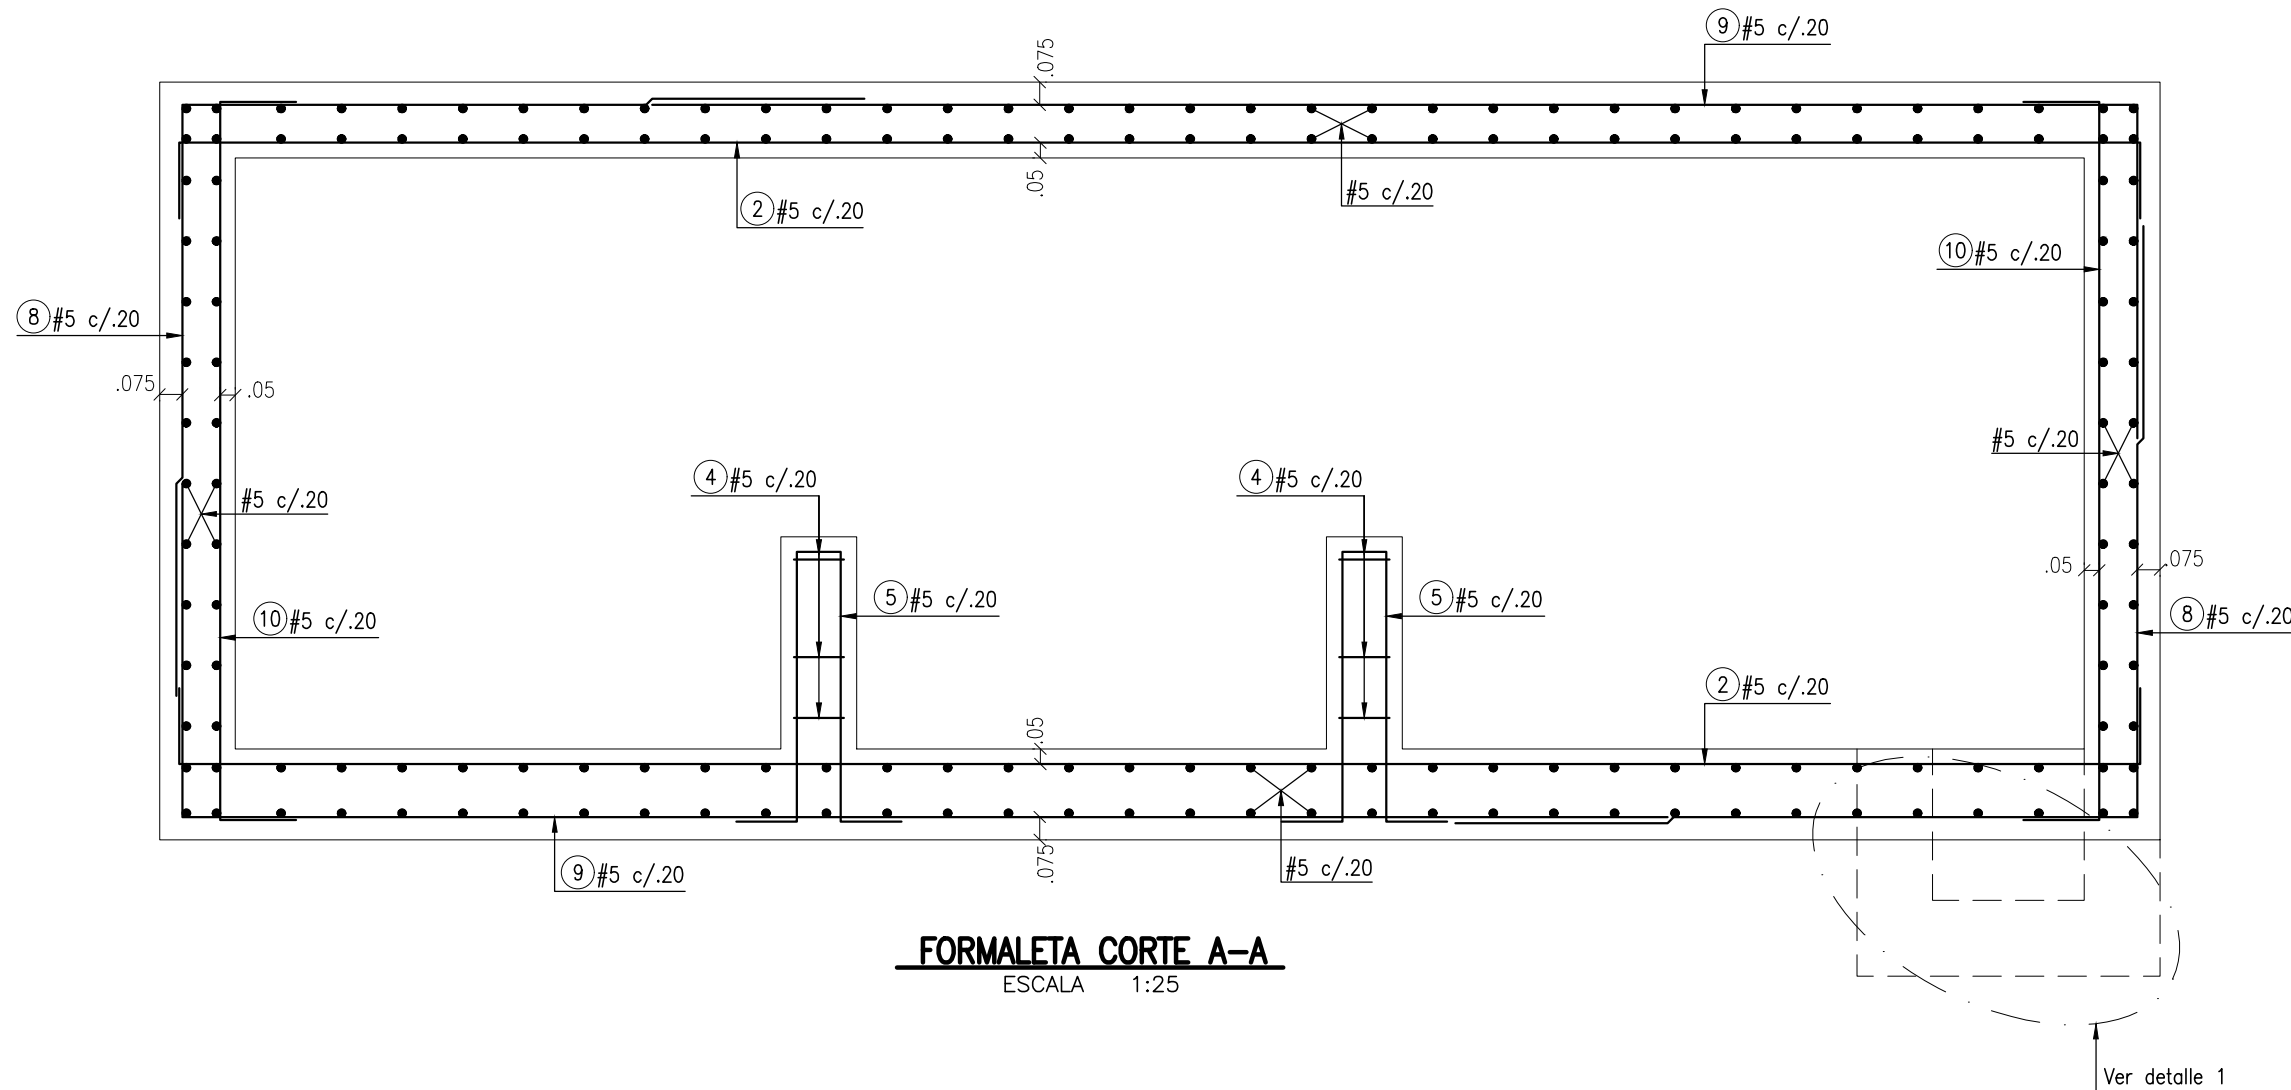

FORMALETA CORTE A-A
ESCALA 1:25

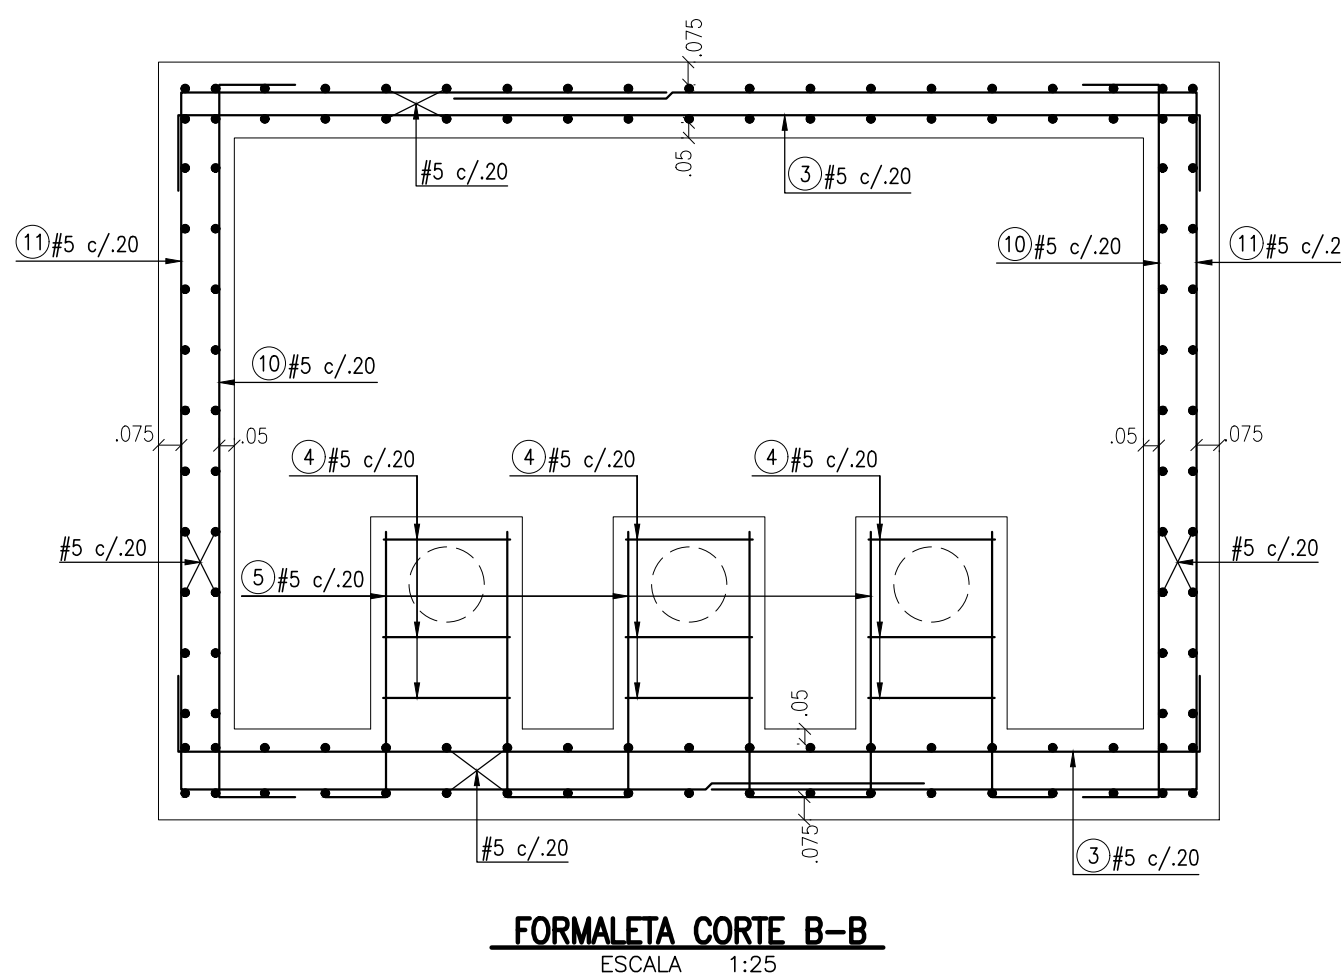

FORMALETA CORTE B-B
ESCALA 1:25

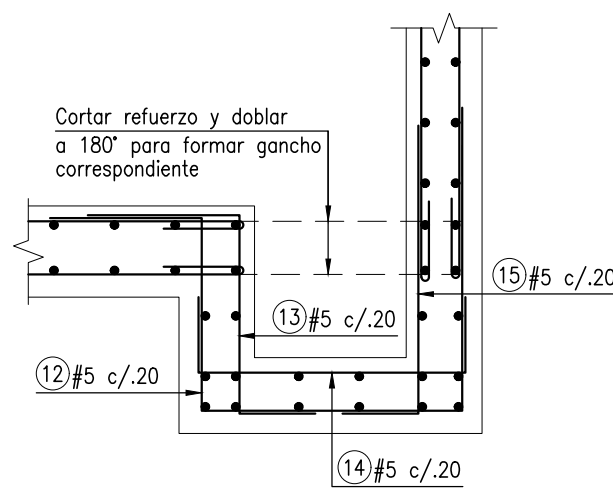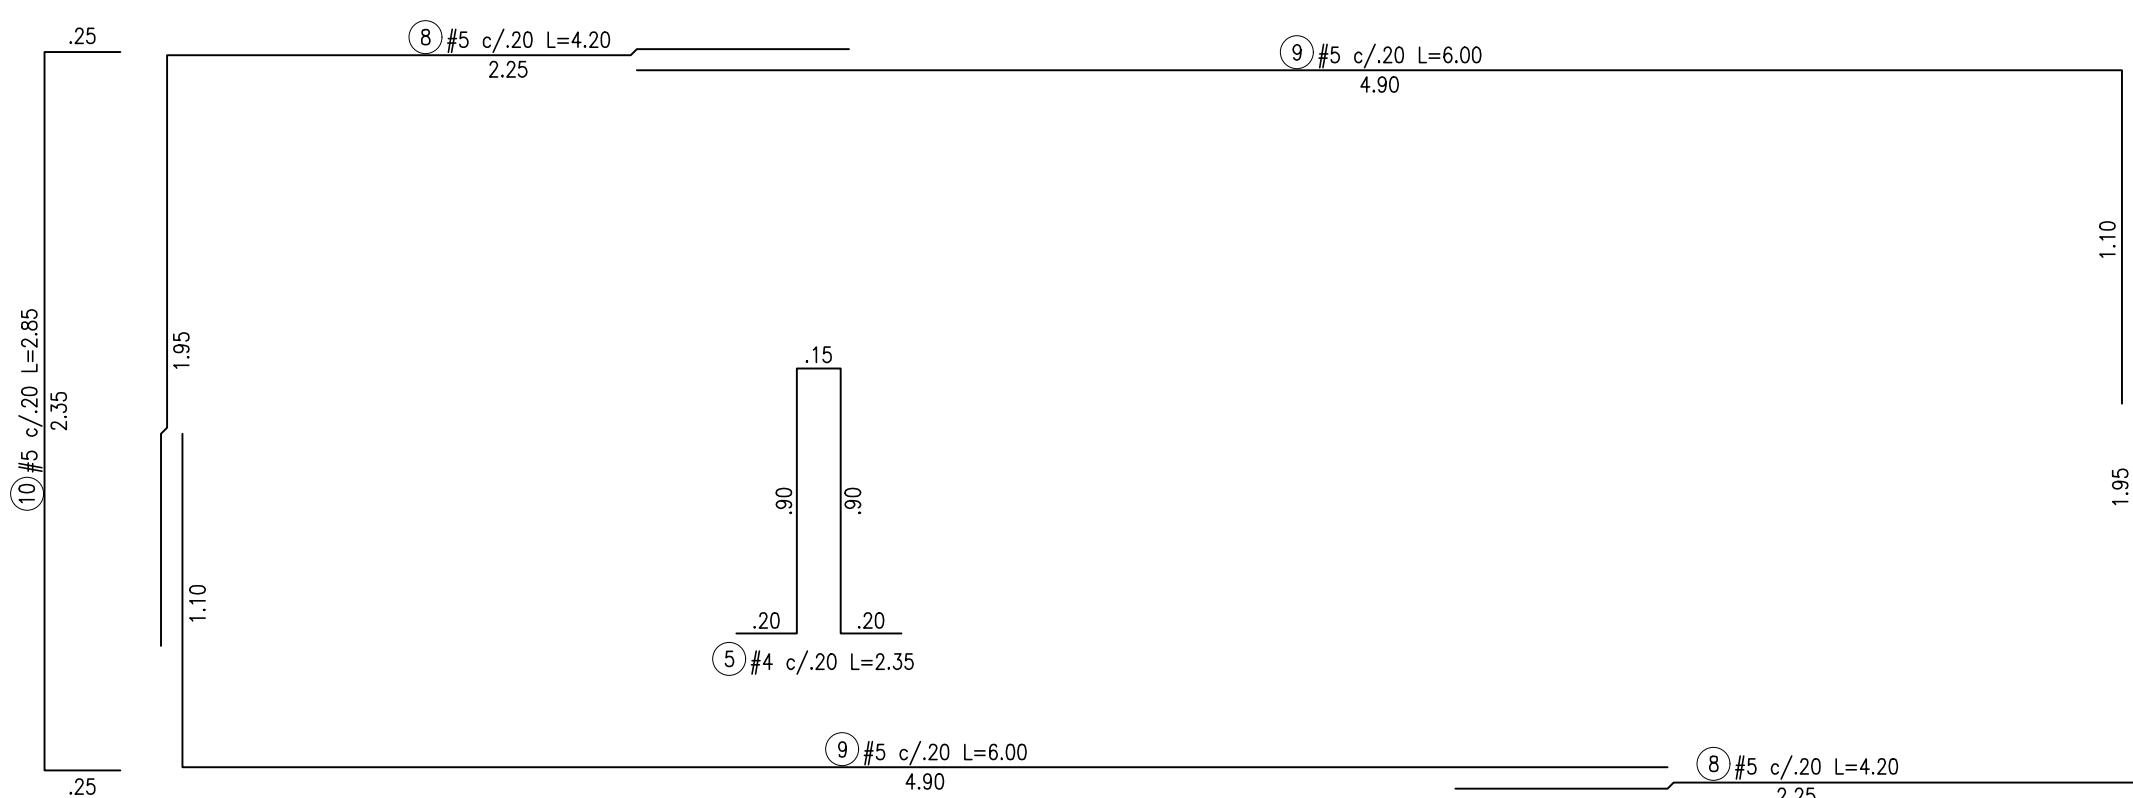

DETALLE 1
ESCALA 1:25

