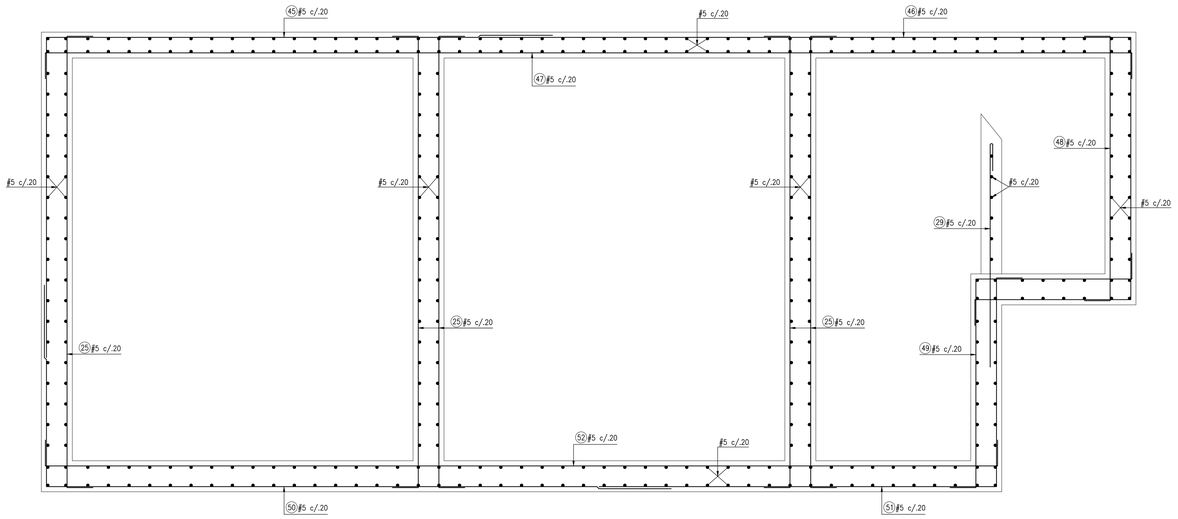

FORMALETA CORTE E-E

ESCALA 1:25

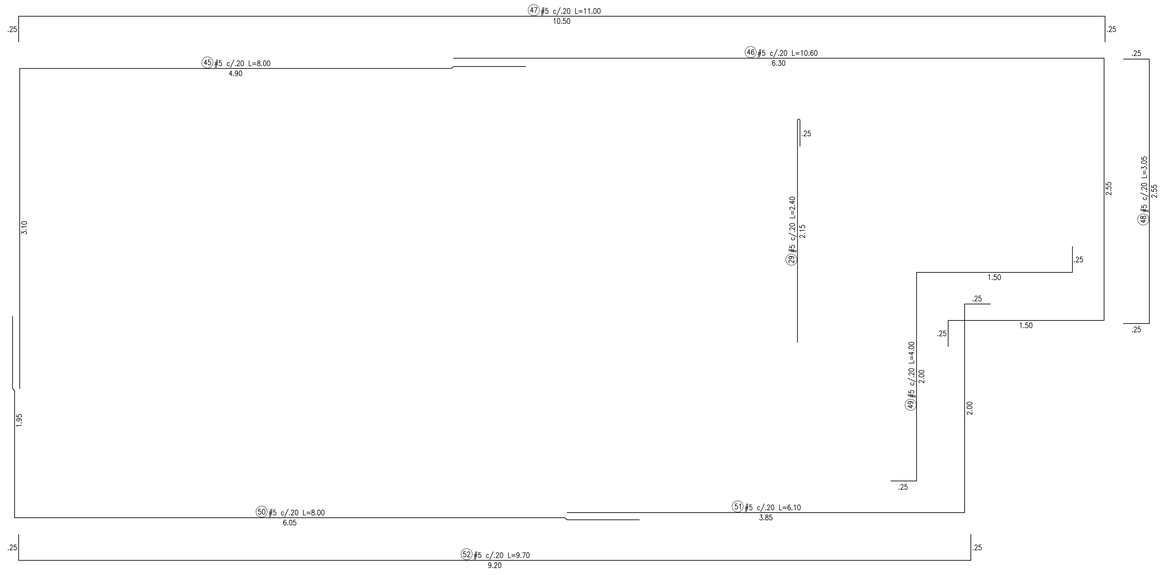

CONSULTORÍA:

IEH GRUCON S.A

DISEÑÓ:

Ing. Silvia Cristina Álvarez
M.P 252026-1474 CDN

REVISÓ:

Carlos Alberto Giraldo L.
M.P. 17935 CND

APROBÓ:

Carlos Alberto Giraldo L.
M.P. 17935 CND

INTERVENTORÍA:

Franklin Paolo Flechas Parra
M.P. 25202-101398 CND
Empresas Públicas de
Cundinamarca S.A. E.S.P.

OBSERVACIONES O MODIFICACIONES		
FECHA	No	OBSERVACIÓN

NOTAS.

1. LAS ESPECIFICACIONES GENERALES DEL COMPONENTE ESTRUCTURAL SE ENCUENTRAN EN EL PLANO 15/15

DISEÑO

PROYECTO:

CONSULTORÍA DE DIAGNÓSTICO Y EVALUACIÓN INTEGRAL PARA LA REFORMULACION DE LA PUESTA EN MARCHA DEL ACUEDUCTO REGIONAL LA MESA-ANAPOIMA-FASE 5

CONTENIDO:
TANQUE DE CLORACIÓN PTAP LA MESA
REFUERZO - CORTE

PLANO ESTRUCTURAL

FECHA: 03/05/2017

ESCALAS: 1:25

0 1 2 cm
Si esto barra no mide 2cm el plano no esta a escala

PLANO Nº: 12 DE 15

ARCHIVO: C350-(09-12)-EST-TANCLOR-V1.dwg

VERSIÓN: 1

CÓDIGO: C350-(12-15)-EST-TANCLOR-V1