


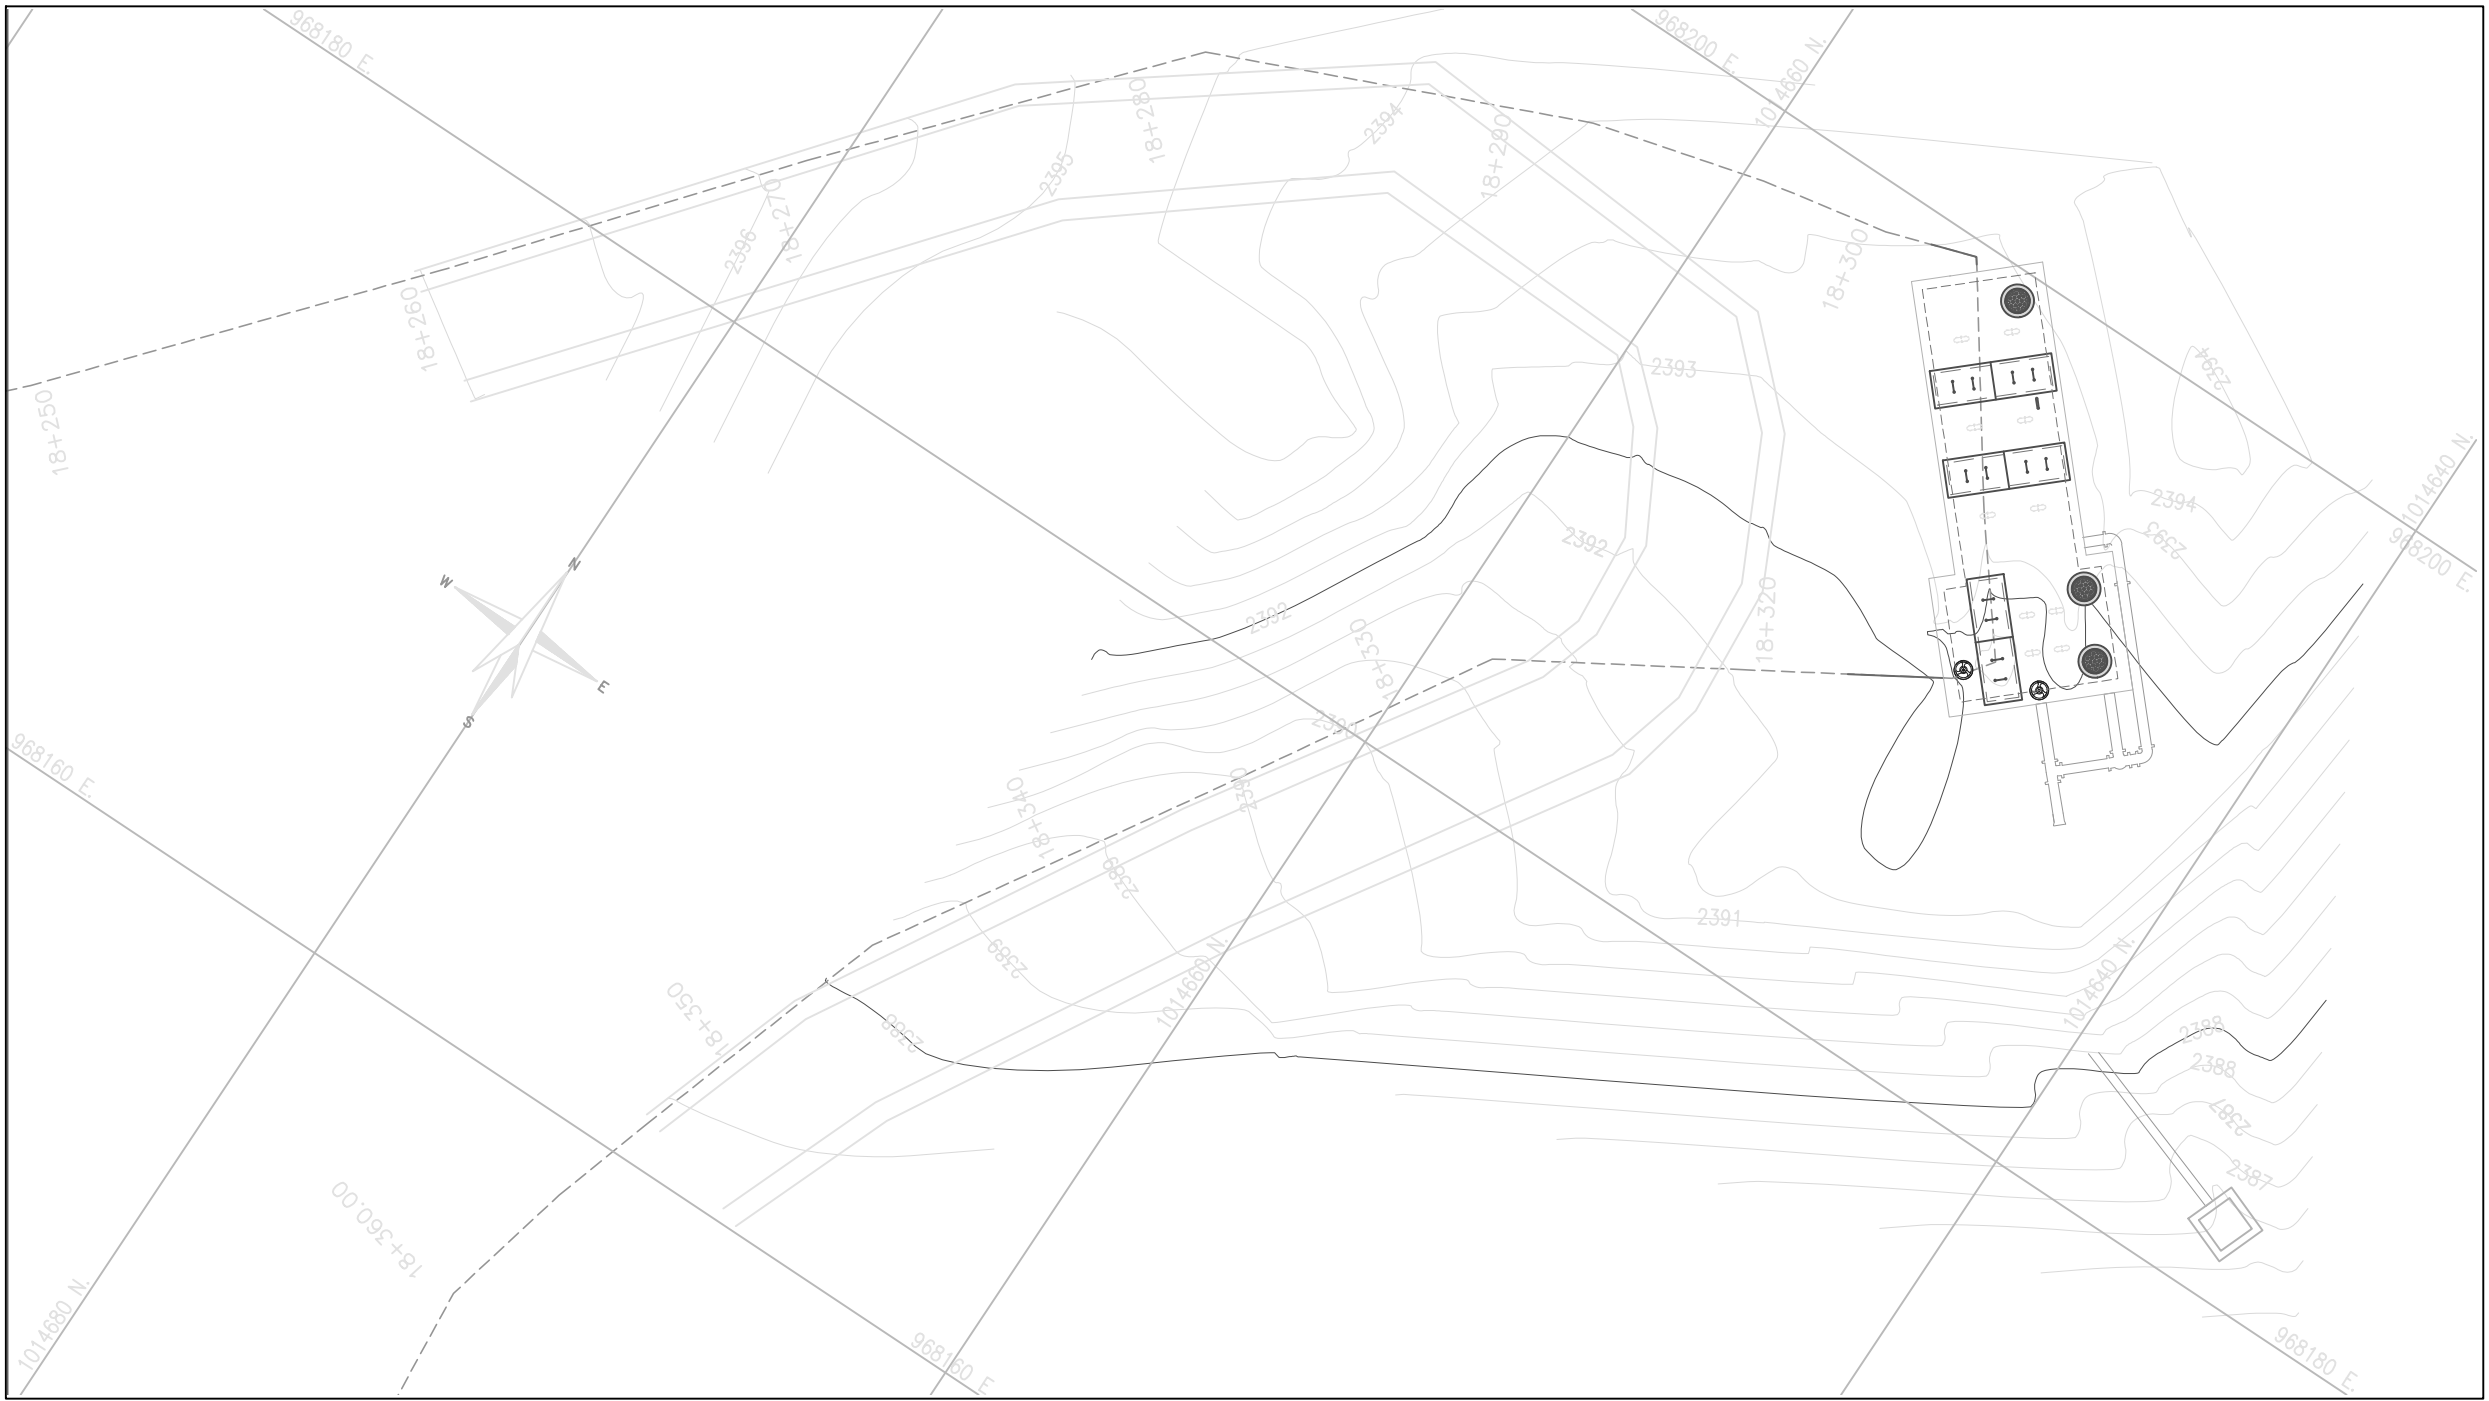

LOCALIZACIÓN GENERAL CÁMARA DE QUIEBRE 1
ESCALA: 1:200



LOCALIZACIÓN GENERAL CÁMARA DE QUIEBRE 2
ESCALA: 1:200



LOCALIZACIÓN GENERAL CÁMARA DE QUIEBRE 3
ESCALA: 1:200




LOCALIZACIÓN GENERAL CÁMARA DE QUIEBRE 4
ESCALA: 1:200



LOCALIZACIÓN GENERAL CÁMARA DE QUIEBRE 5
ESCALA: 1:200



CONSULTORÍA:

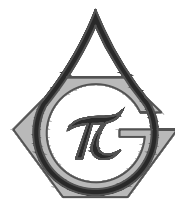

IEH GRUCON S.A.

DISEÑO:

José Eduardo Estevez V.
M.P. 25202-278025 CND

REVISÓ:

Carlos Alberto Giraldo L.
M.P. 17935 CND

APROBÓ:

Carlos Alberto Giraldo L.
M.P. 17935 CND

INTERVENTORÍA:

Franklin Paolo Flechas Parra
M.P. 25202-101398 CND
Empresas Públicas de
Cundinamarca S.A. E.S.P.

OBSERVACIONES O MODIFICACIONES	
FECHA	No.

CONVENCIONES:

- TUBERÍA EXISTENTE
- TUBERÍA A INSTALAR
- CAJAS DE ENTREGA
- TUBERÍA DE DESAGÜE
- - - - - CERCA
- - - - - CERRAMIENTO
- BOX CULVERT

NOTAS:

- LA TUBERÍA DE ENTRADA Y SALIDA DE LA CÁMARA DEBE EMPARTARSE CON LA TUBERÍA EXISTENTE.
- LA TUBERÍA DE DESAGÜE DEBE LLEVARSE HASTA LA CAJA DE ENTREGA.

DISEÑO

PROYECTO:

CONSULTORÍA DE DIAGNÓSTICO Y EVALUACIÓN INTEGRAL
PARA REFORMULACIÓN DE LA PUESTA EN MARCHA DEL
ACUEDUCTO REGIONAL LA MESA ANAPOIMA - FASE 5

CONTENIDO:

CÁMARA DE QUIEBRE DE PRESIÓN
LOCALIZACIÓN GENERAL

PLANO ACUEDUCTO

FECHA:

Febrero 2017

ESCALAS:

INDICADAS

PLANO Nº:

1

DE

1

ARCHIVO:

C350-ACDISCAMQUI-1-1.V0.JCC.V0.dwg

CÓDIGO:

C350-ACDISCAMQUI-1.V0

VERSIÓN:

0