
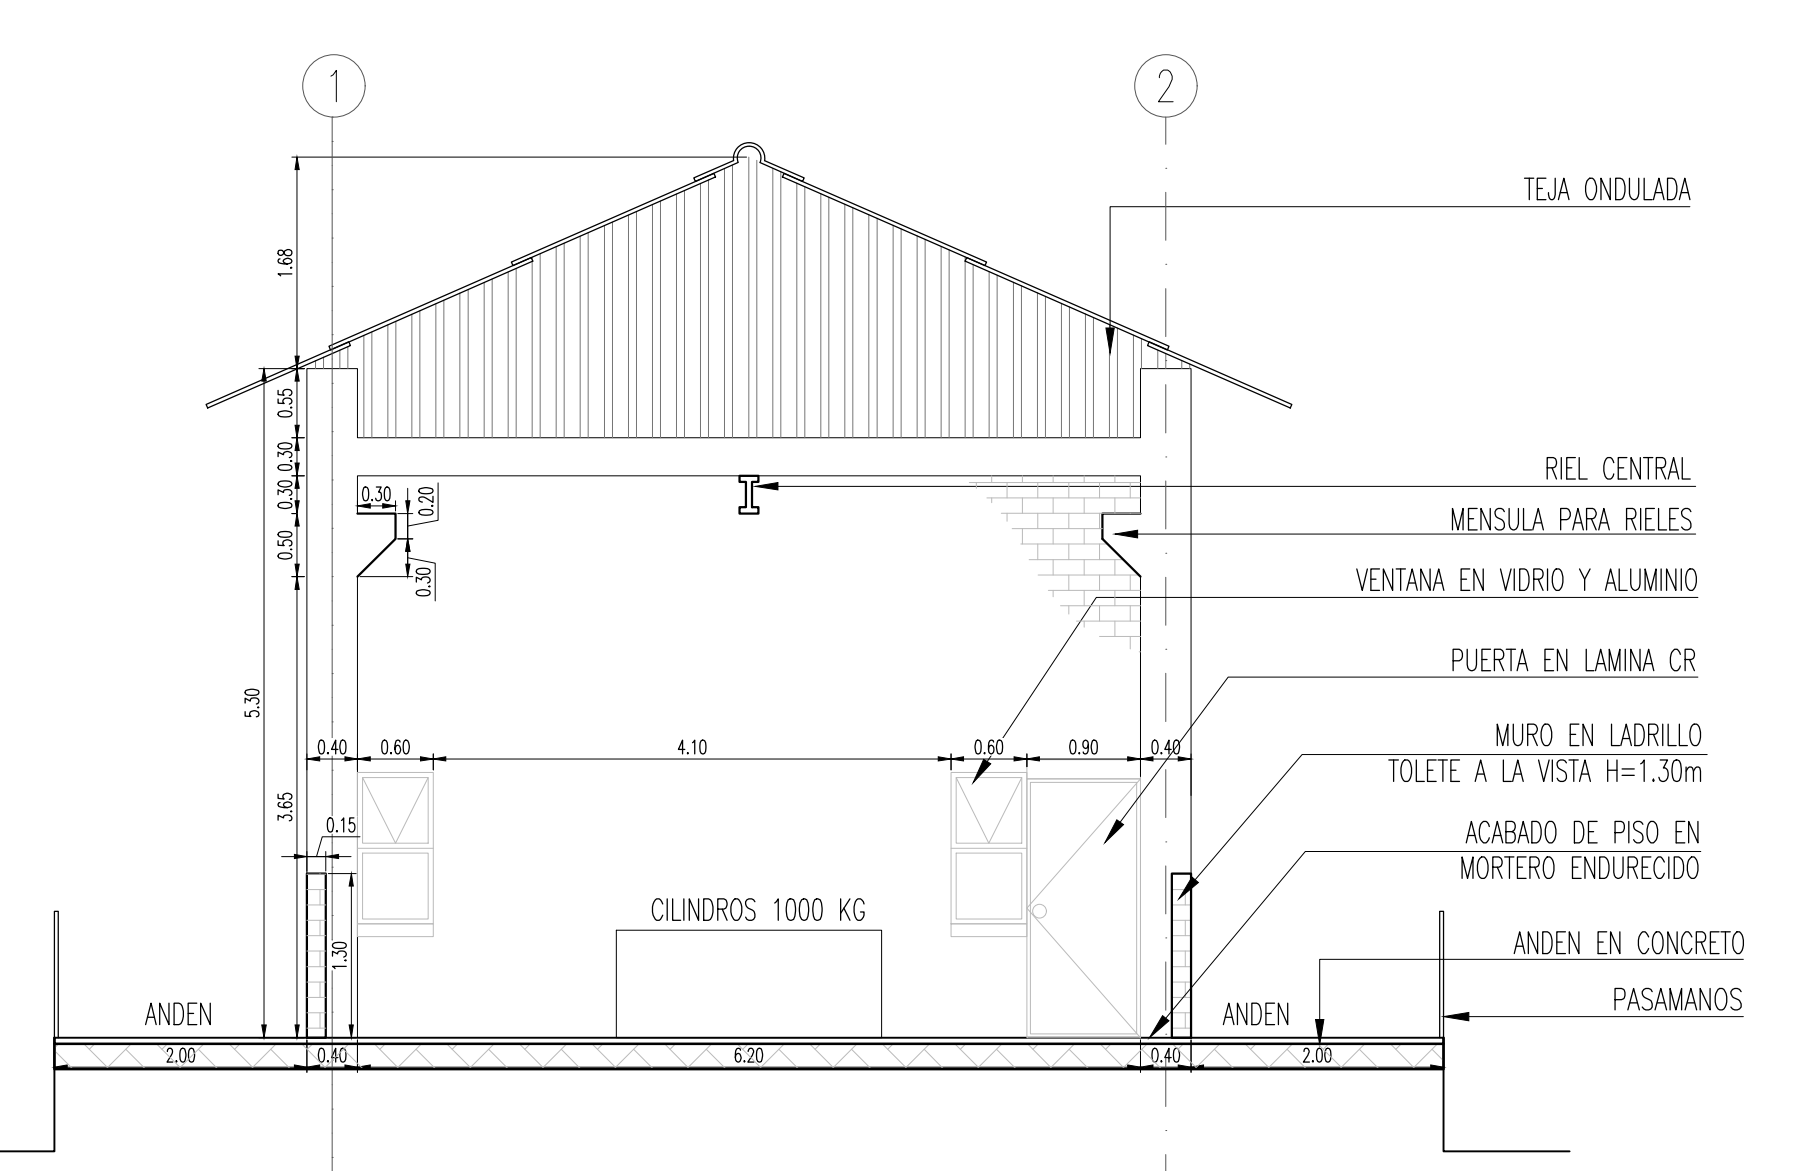
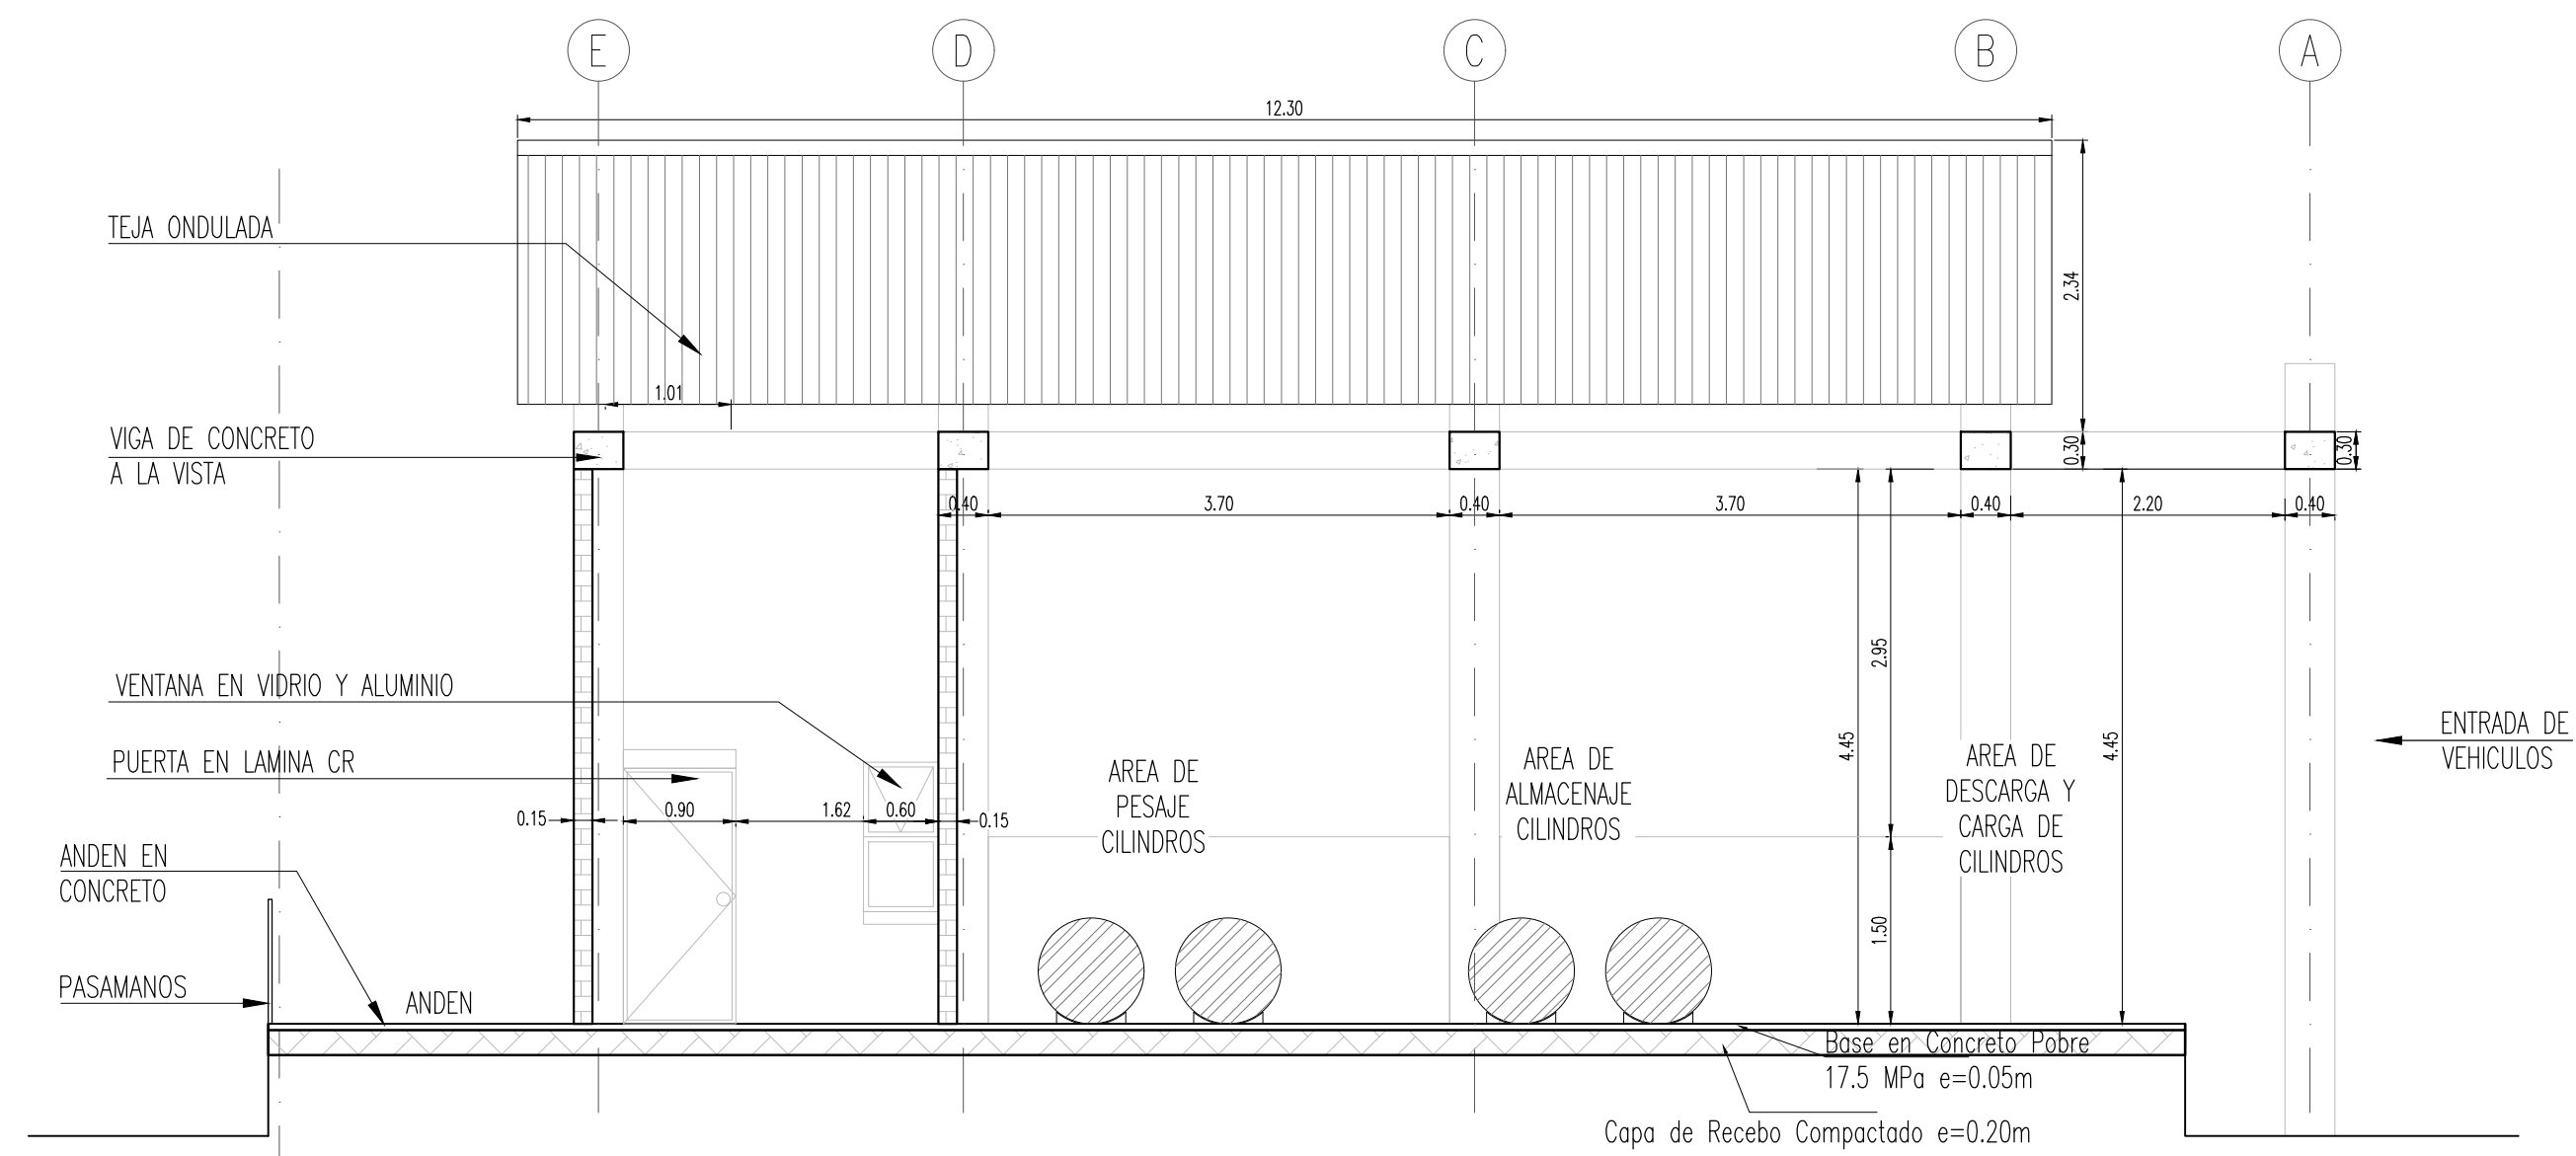
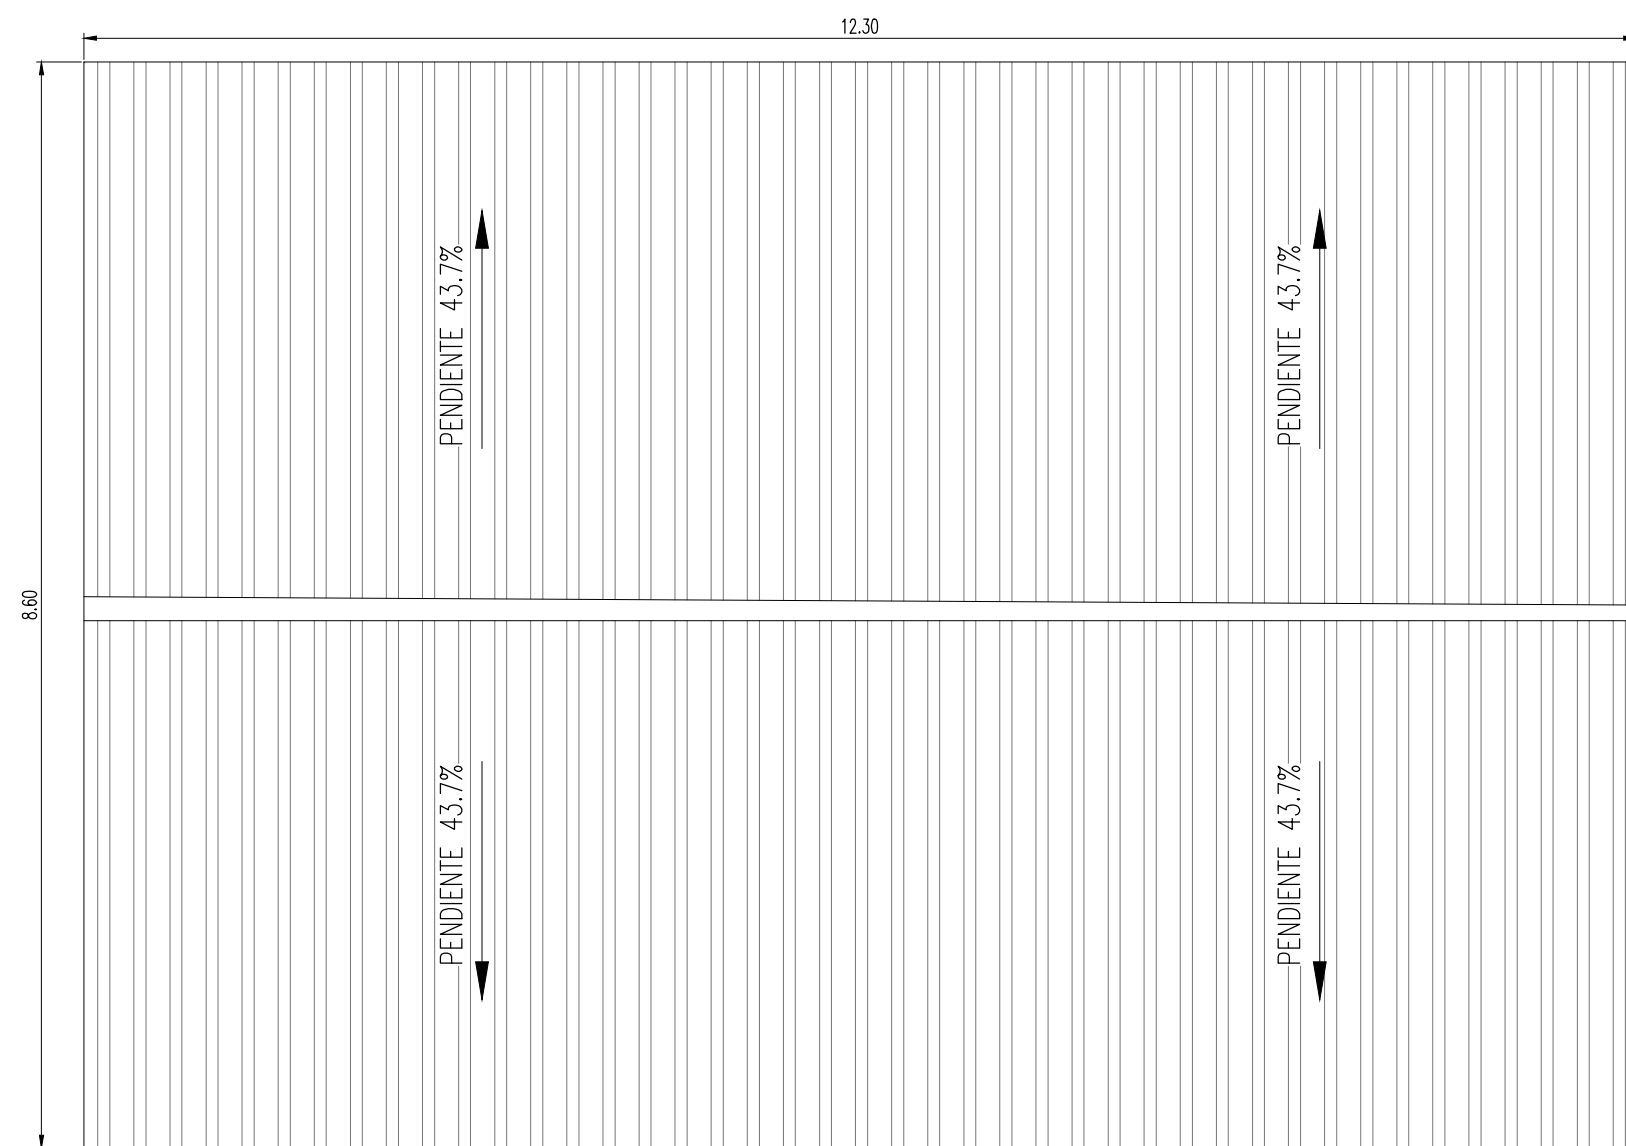
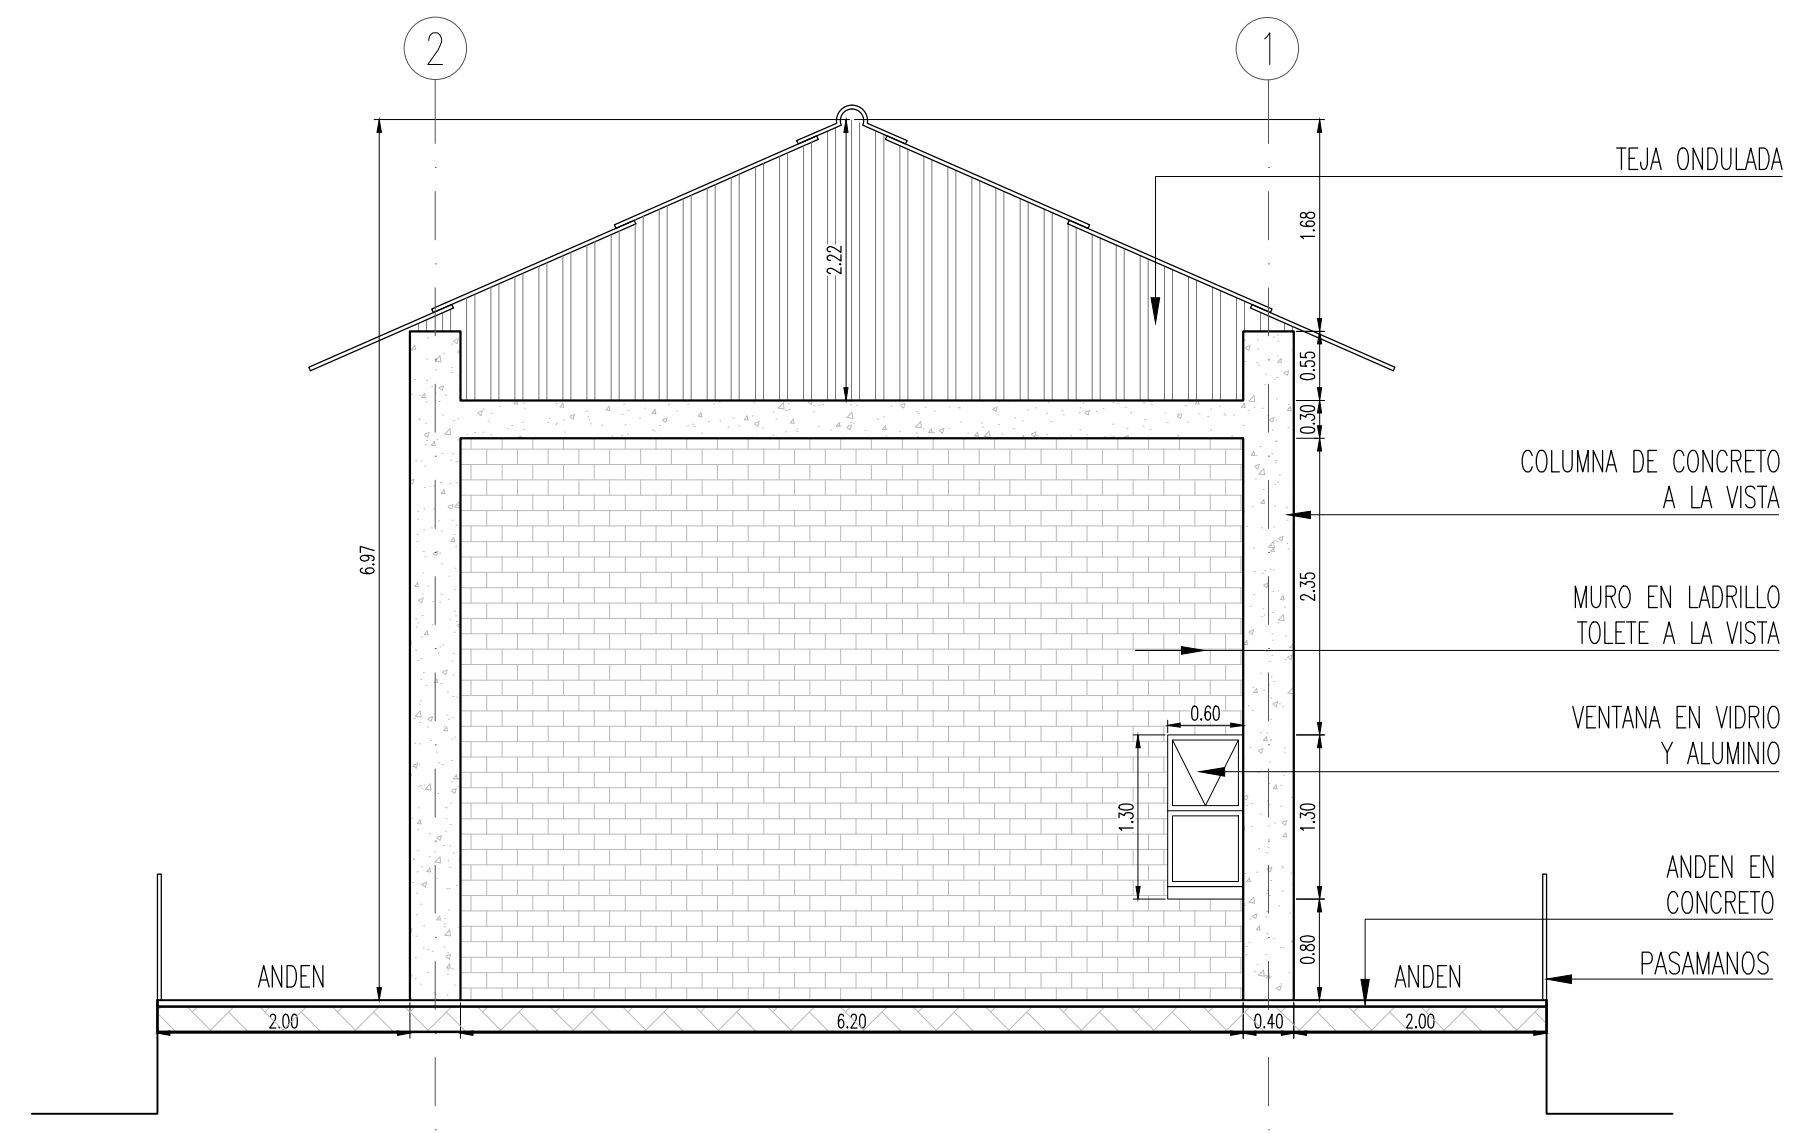
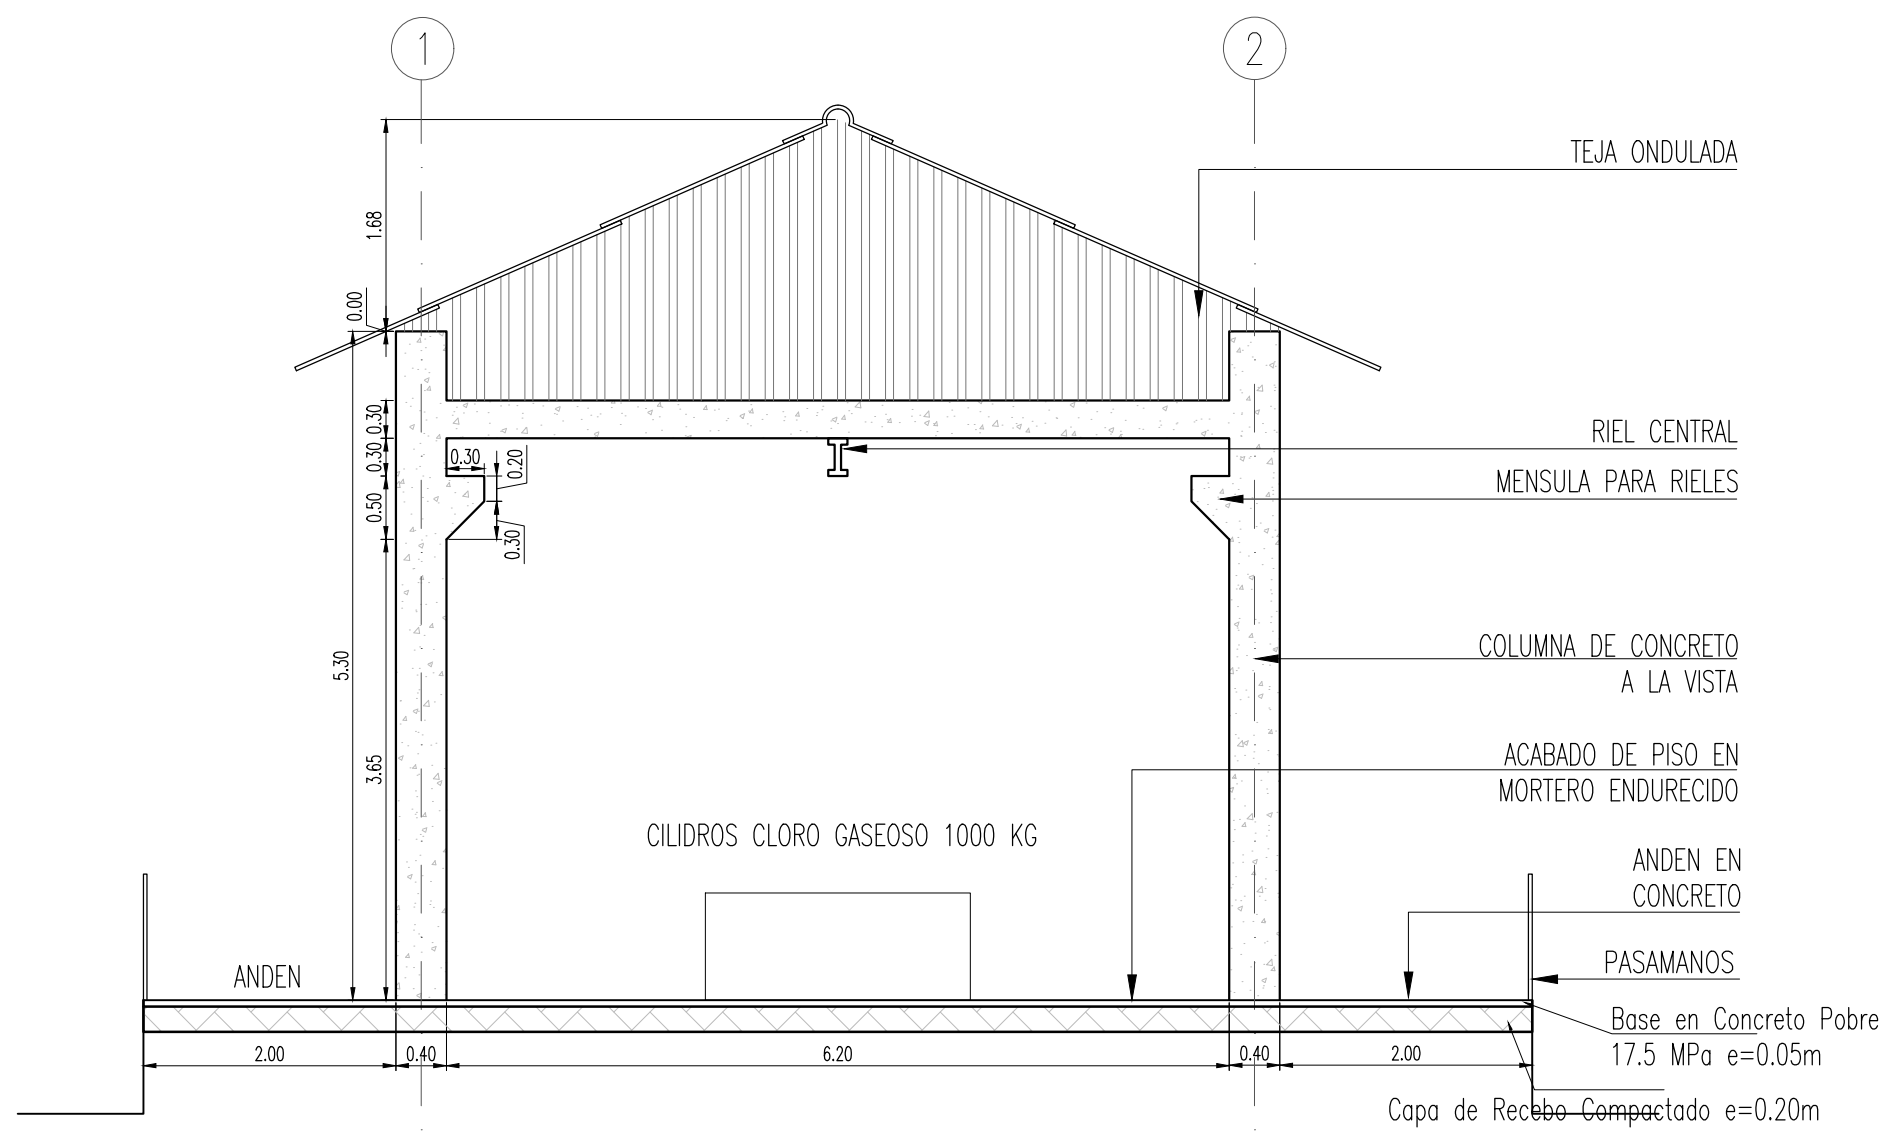


PLACA	ESTE (m)	NORTE (m)	COTA (m.s.n.m)

FECHA	No	OBSERVACIÓN

- El contratista de obra, deberá garantizar la instalación de mínimo un punto Hidráulico y un punto eléctrico en la caseta de cloración, los cuales se conectaran y alimentaran a los puntos mas cercanos al interior de la PTAP de La Mesa.

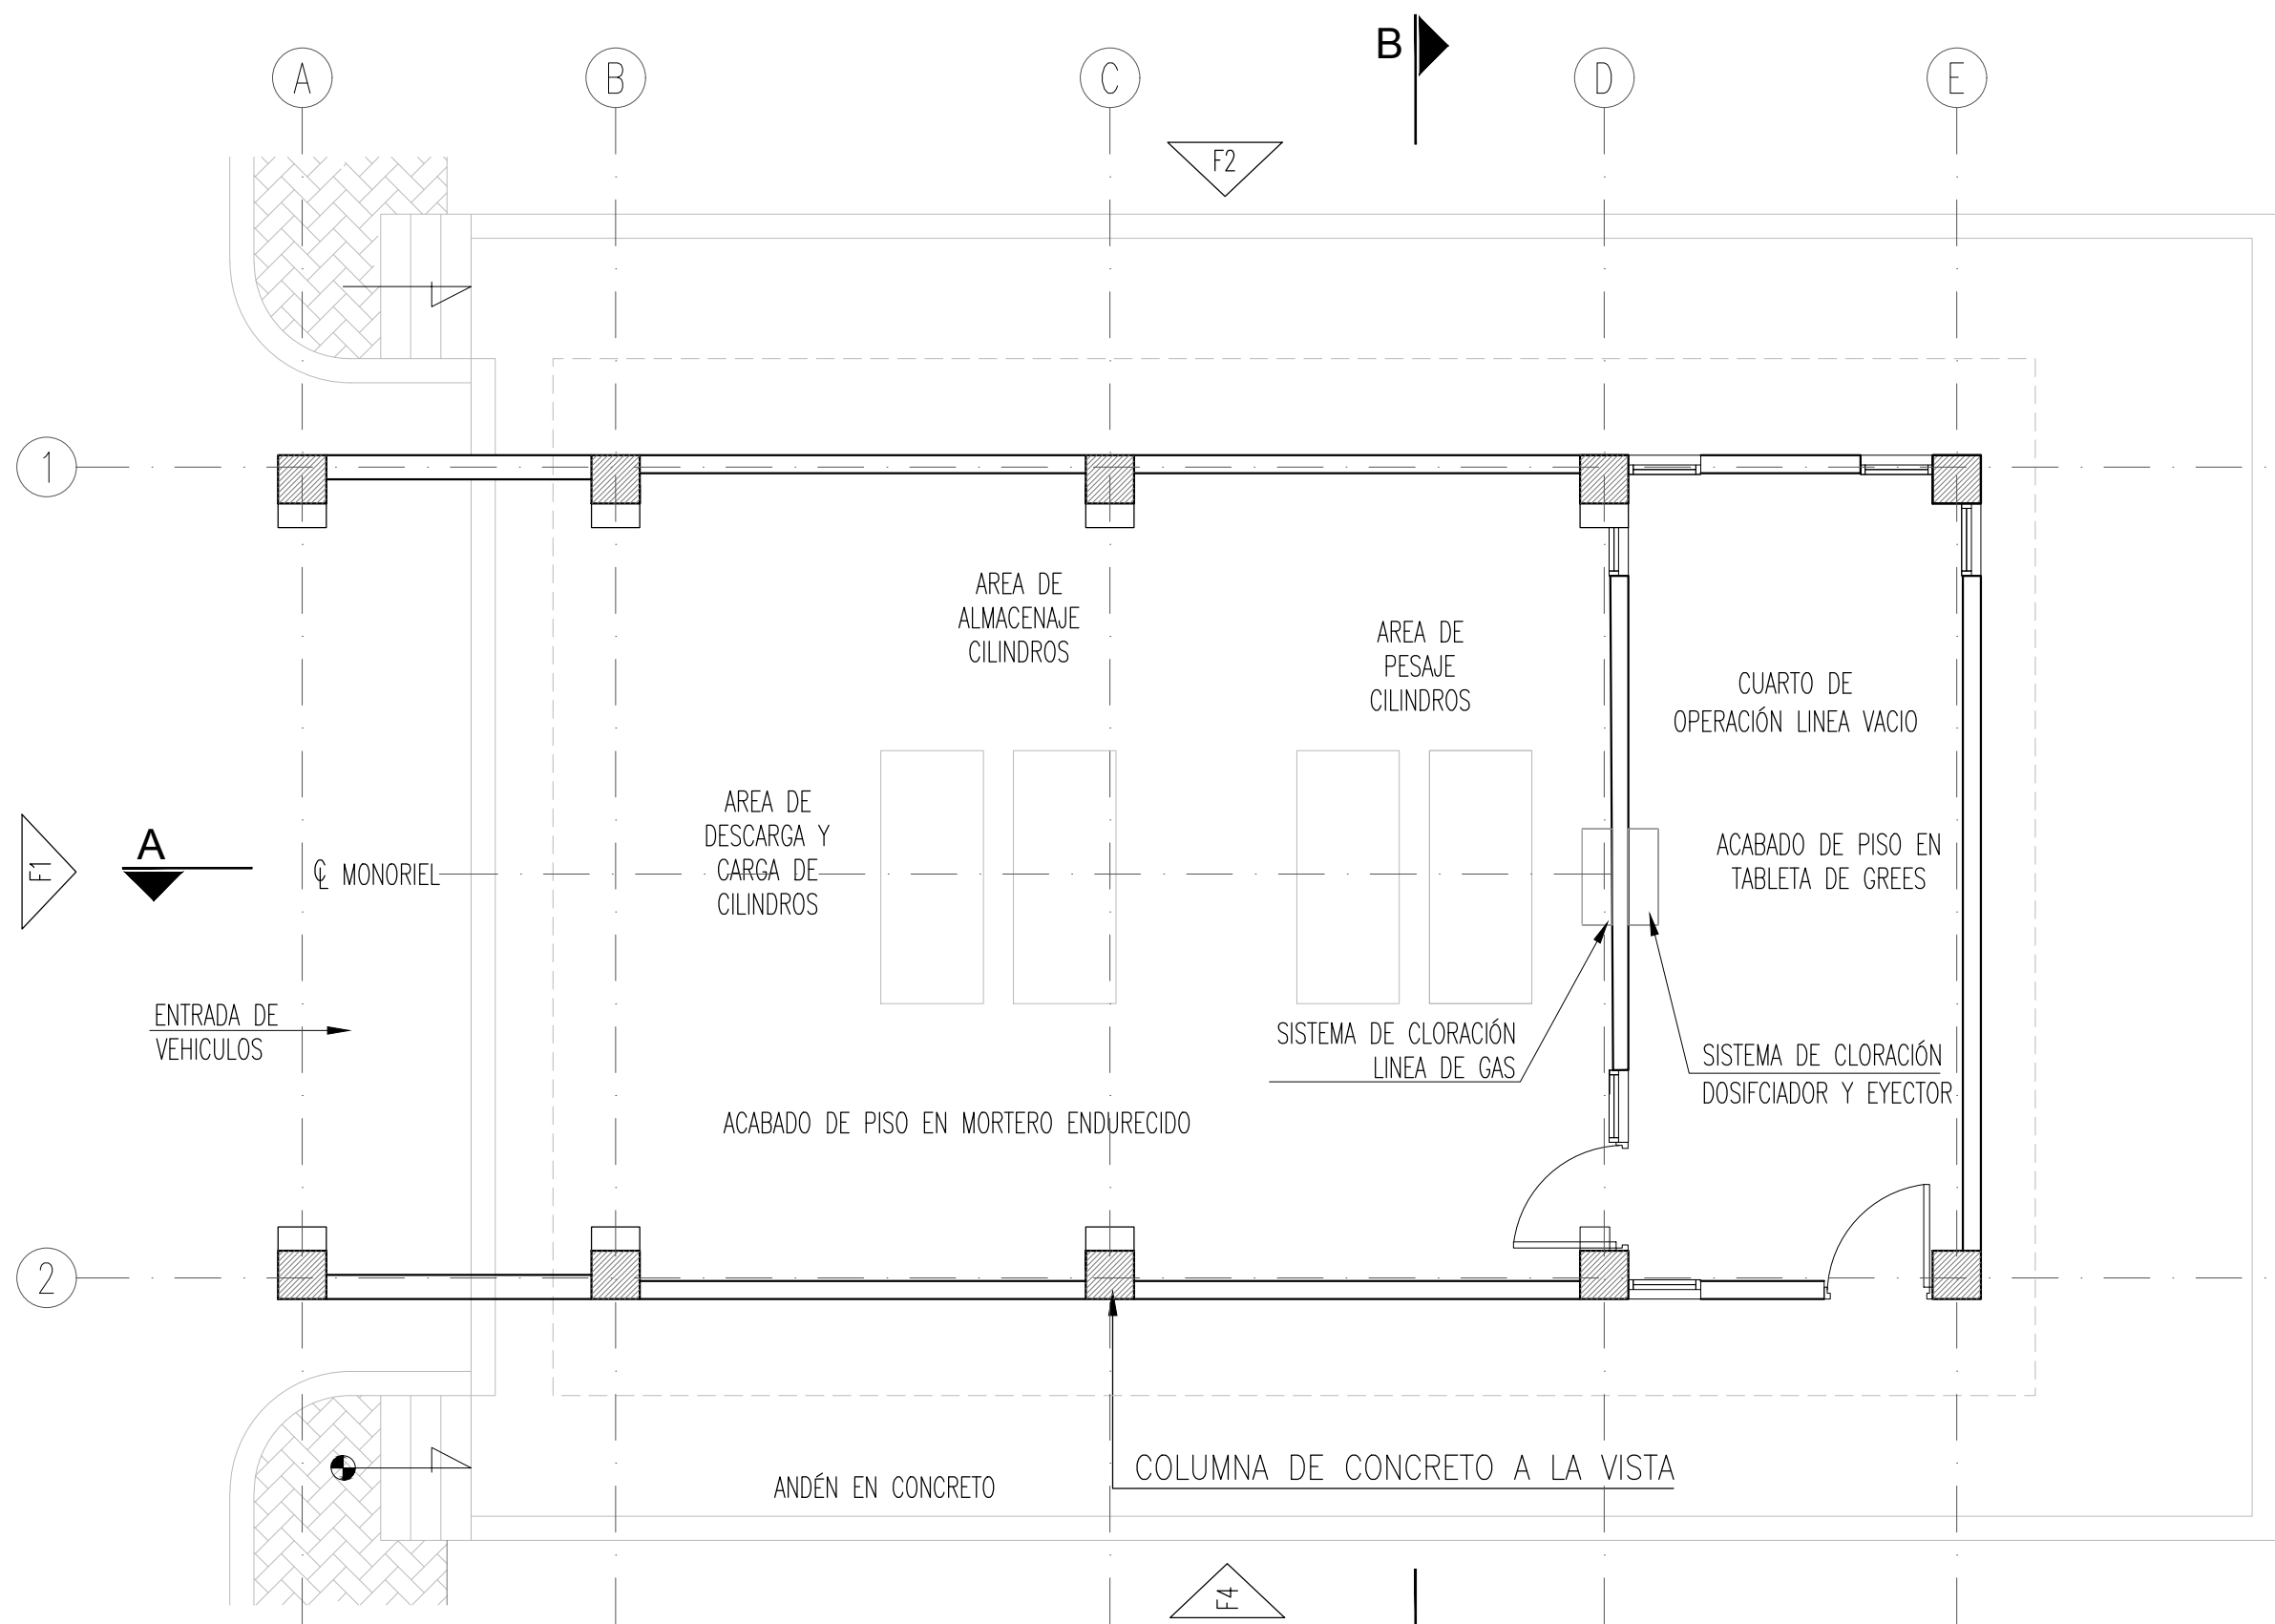

RELLENOS Y EXCAVACIONES	m3
EXCAVACION	316.80
RELLENO EN RECEBO e=0.20m	35.20
SOLADO DE LIMPIEZA e=0.05m	28.4
RETIRO DE MATERIAL	316.80

