

[illegible]

CONVENCIONES

— — — — TERRENC

DISEÑO

PROYECTO

CONSULTORÍA DE DIAGNÓSTICO Y EVALUACIÓN INTEGRAL
PARA REFORMULACIÓN DE LA PUESTA EN MARCHA DEL
ACUEDUCTO REGIONAL LA MESA-ANAPOIMA - FASE 5

CONTENIDO:

LOCALIZACION ESTRUCTURAS PTAP LA MESA

PLANO ACUEDUCTO

FECHA:
Febrero 2017

ESCALAS:
INDICADAS

ARCHIVO:
C350-ACDISLOCA-04-04-V0.dwg


CÓDIGO:
C350-ACUDISELOC-03-03-V0

PLANO Nº:	
-----------	--


4
DE
4

4	VERSIÓN:
---	----------


0

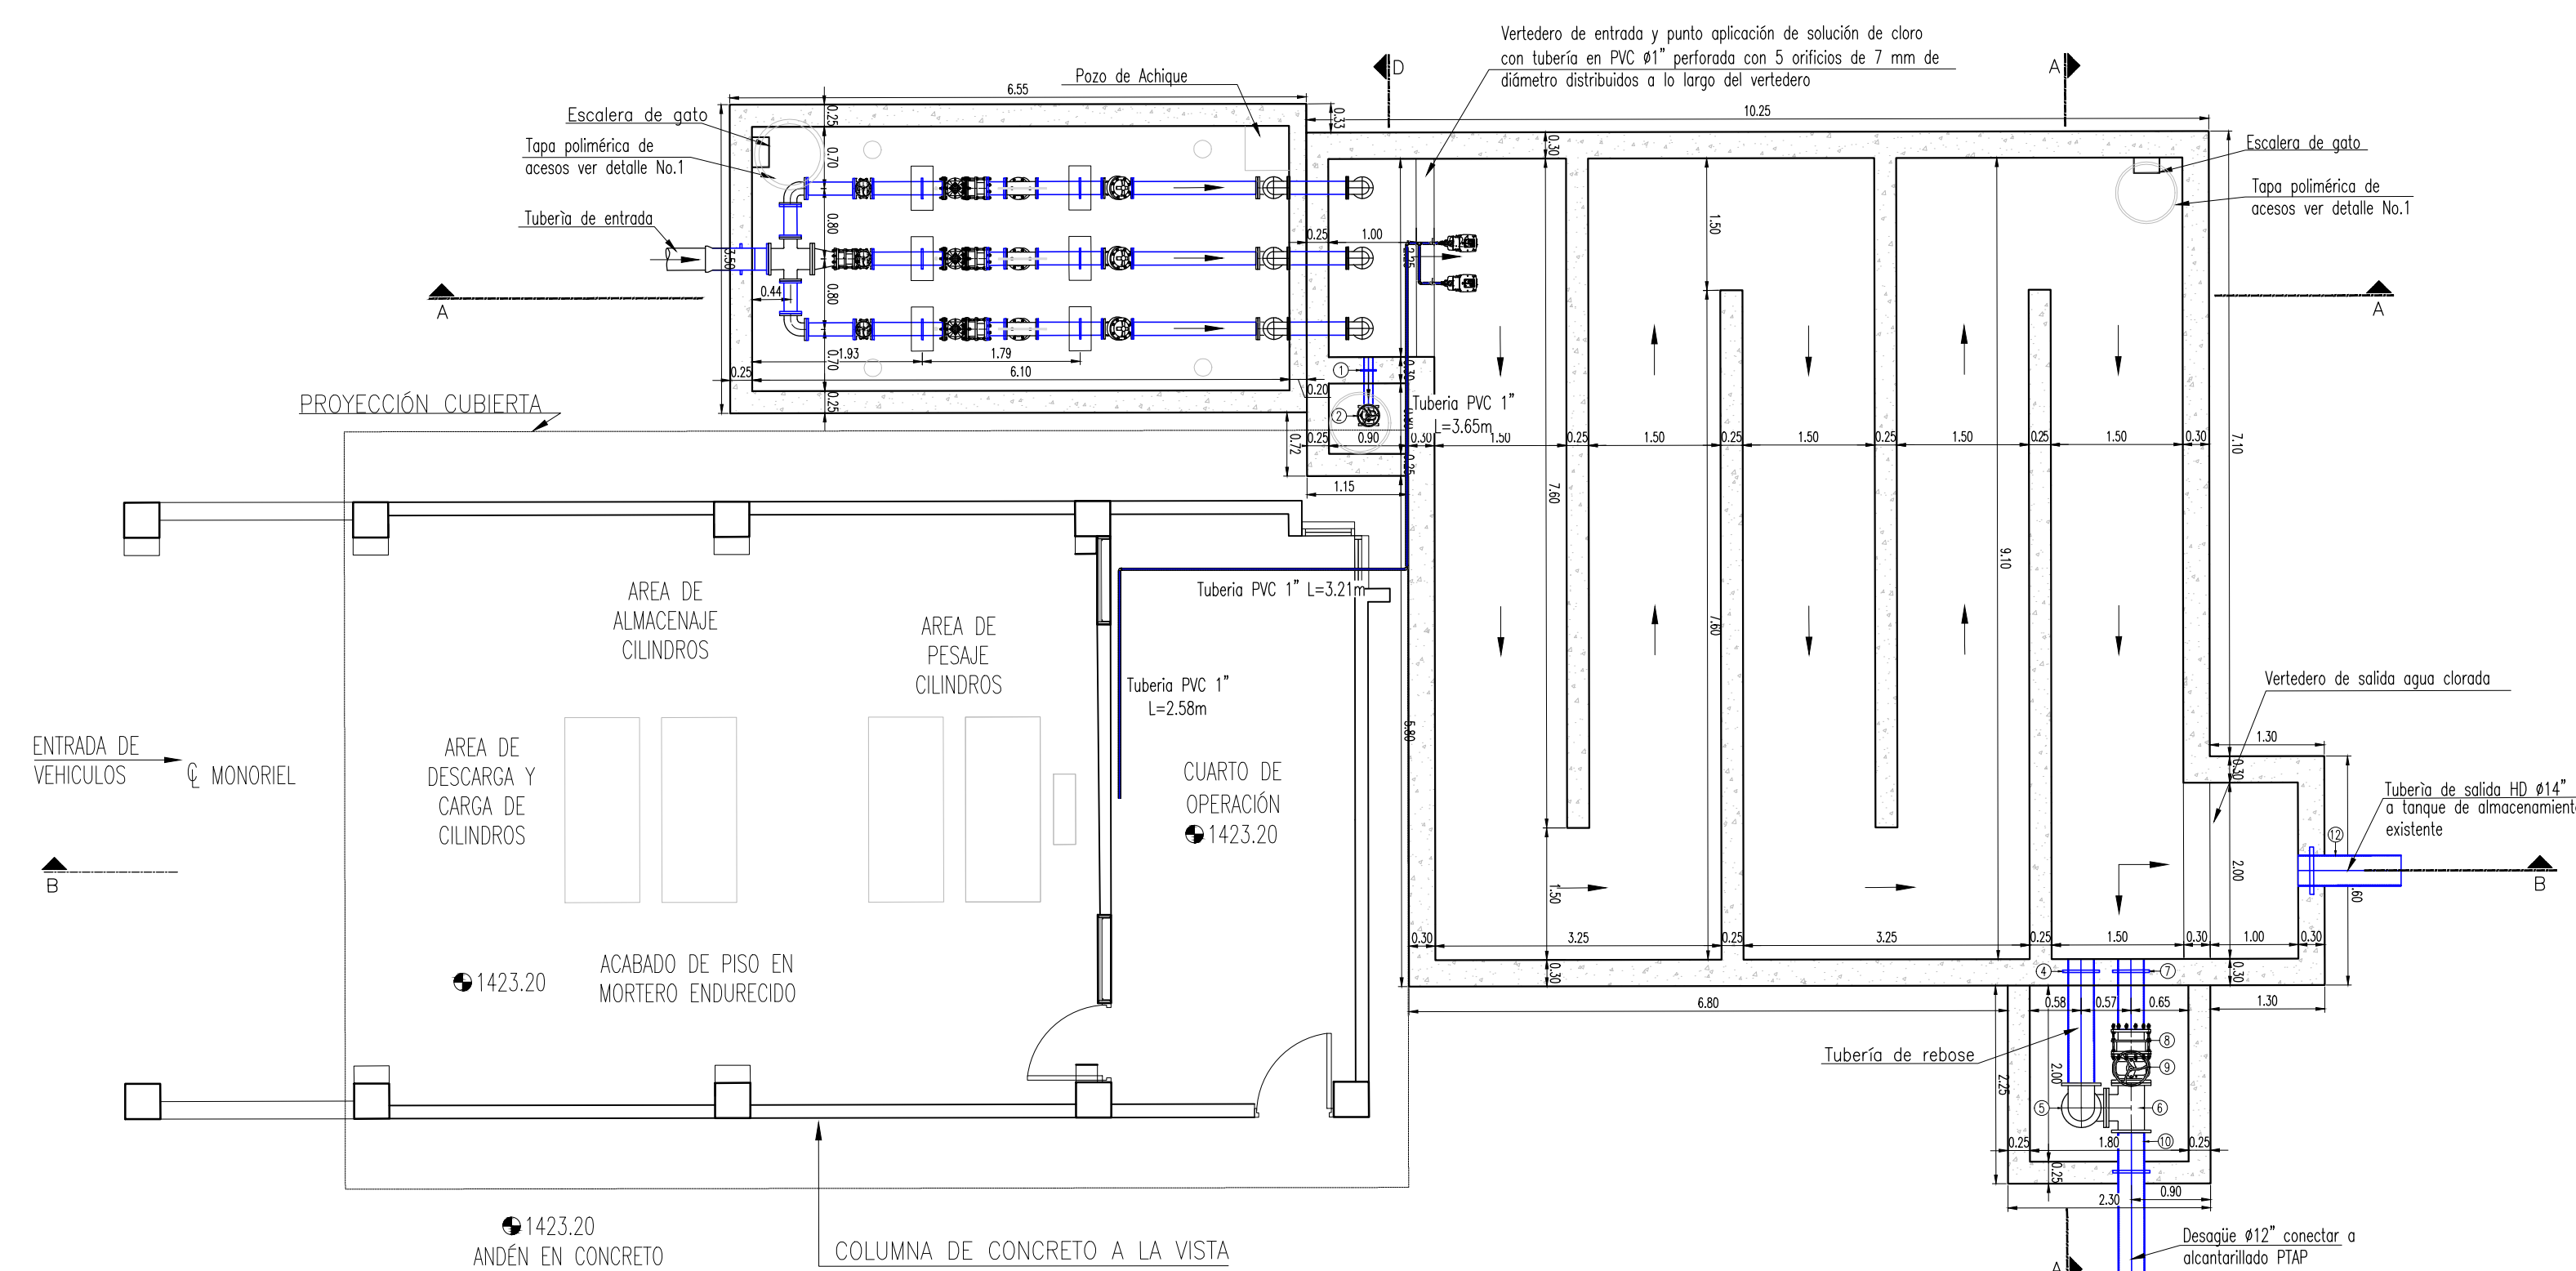

PLANTA ESTRUCTURAS
PTAP LA MESA
ESCALA 1:70

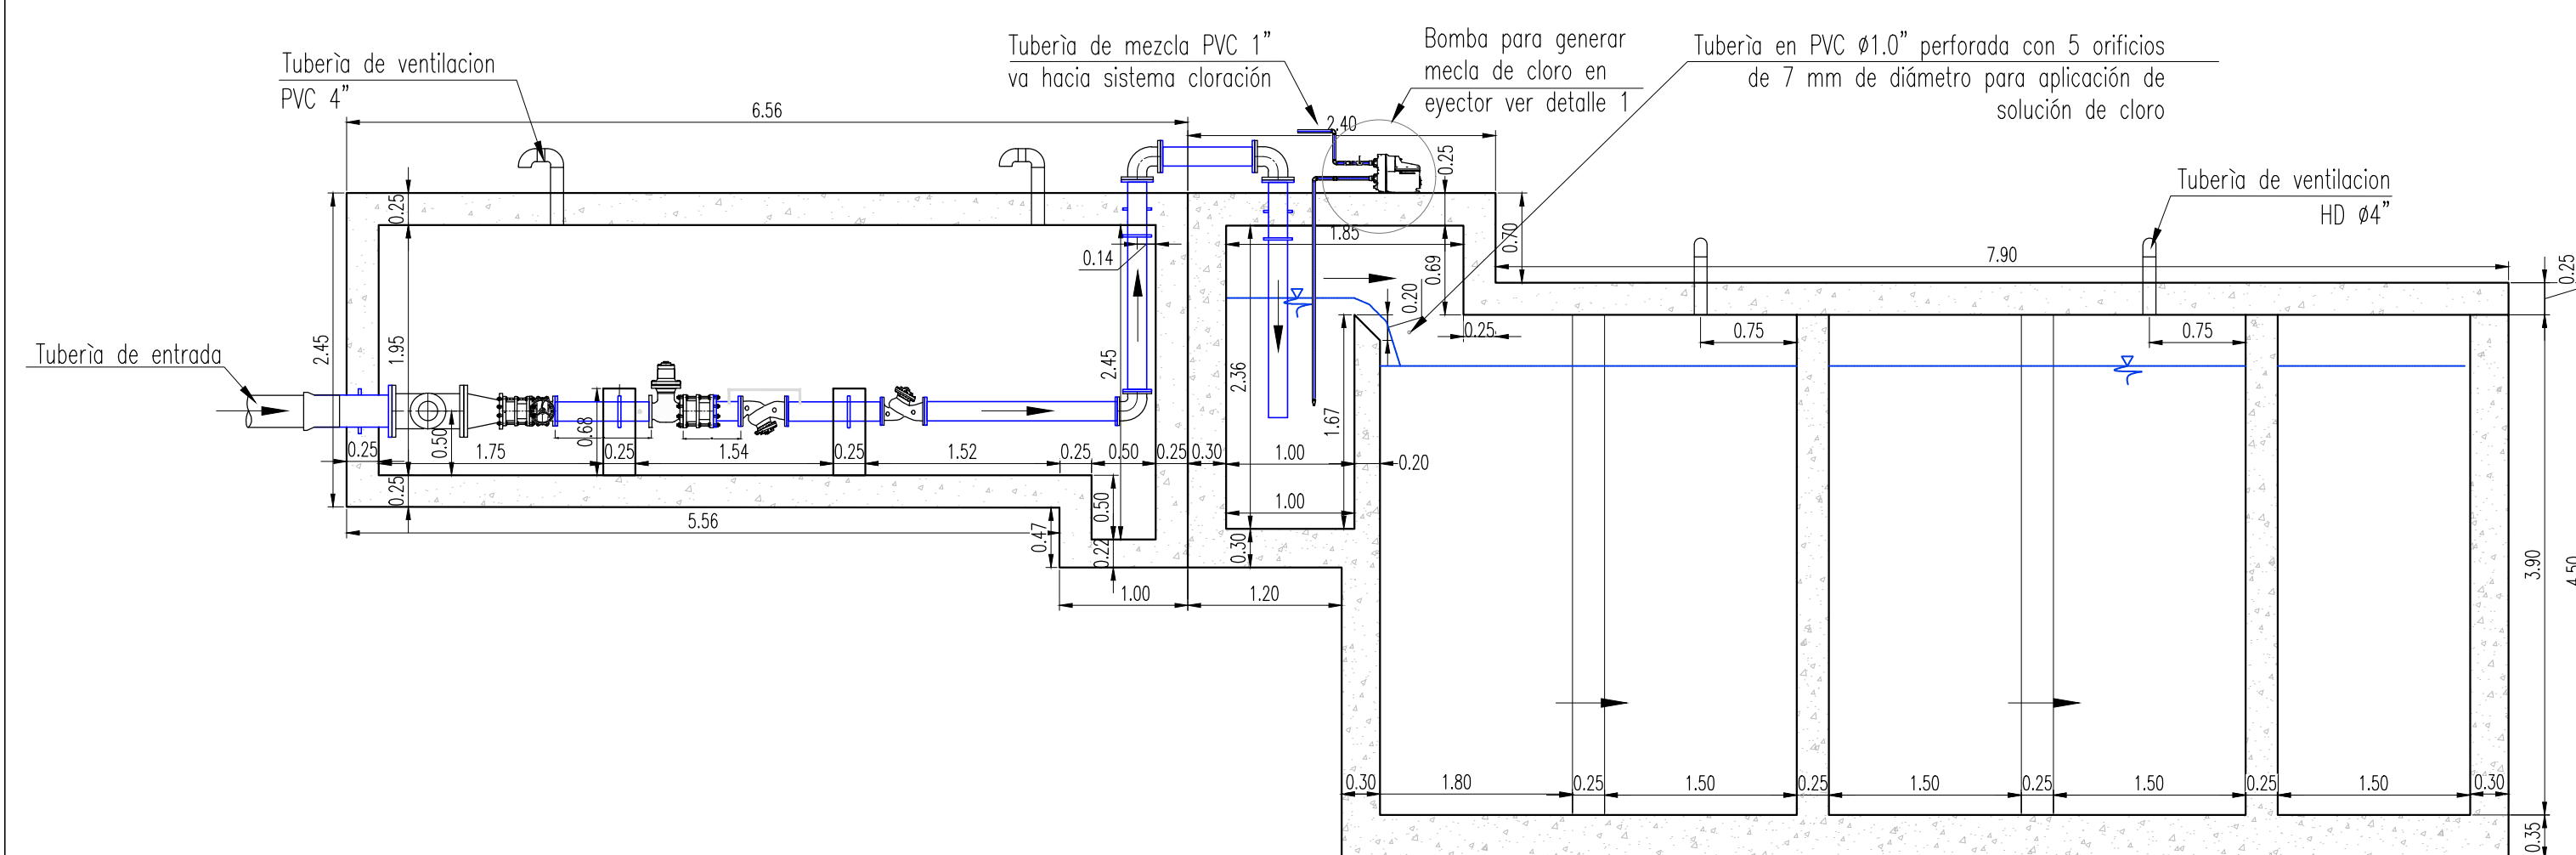

CORTE A-A' ESTRUCTURAS
PTAP LA MESA
ESCALA 1:60

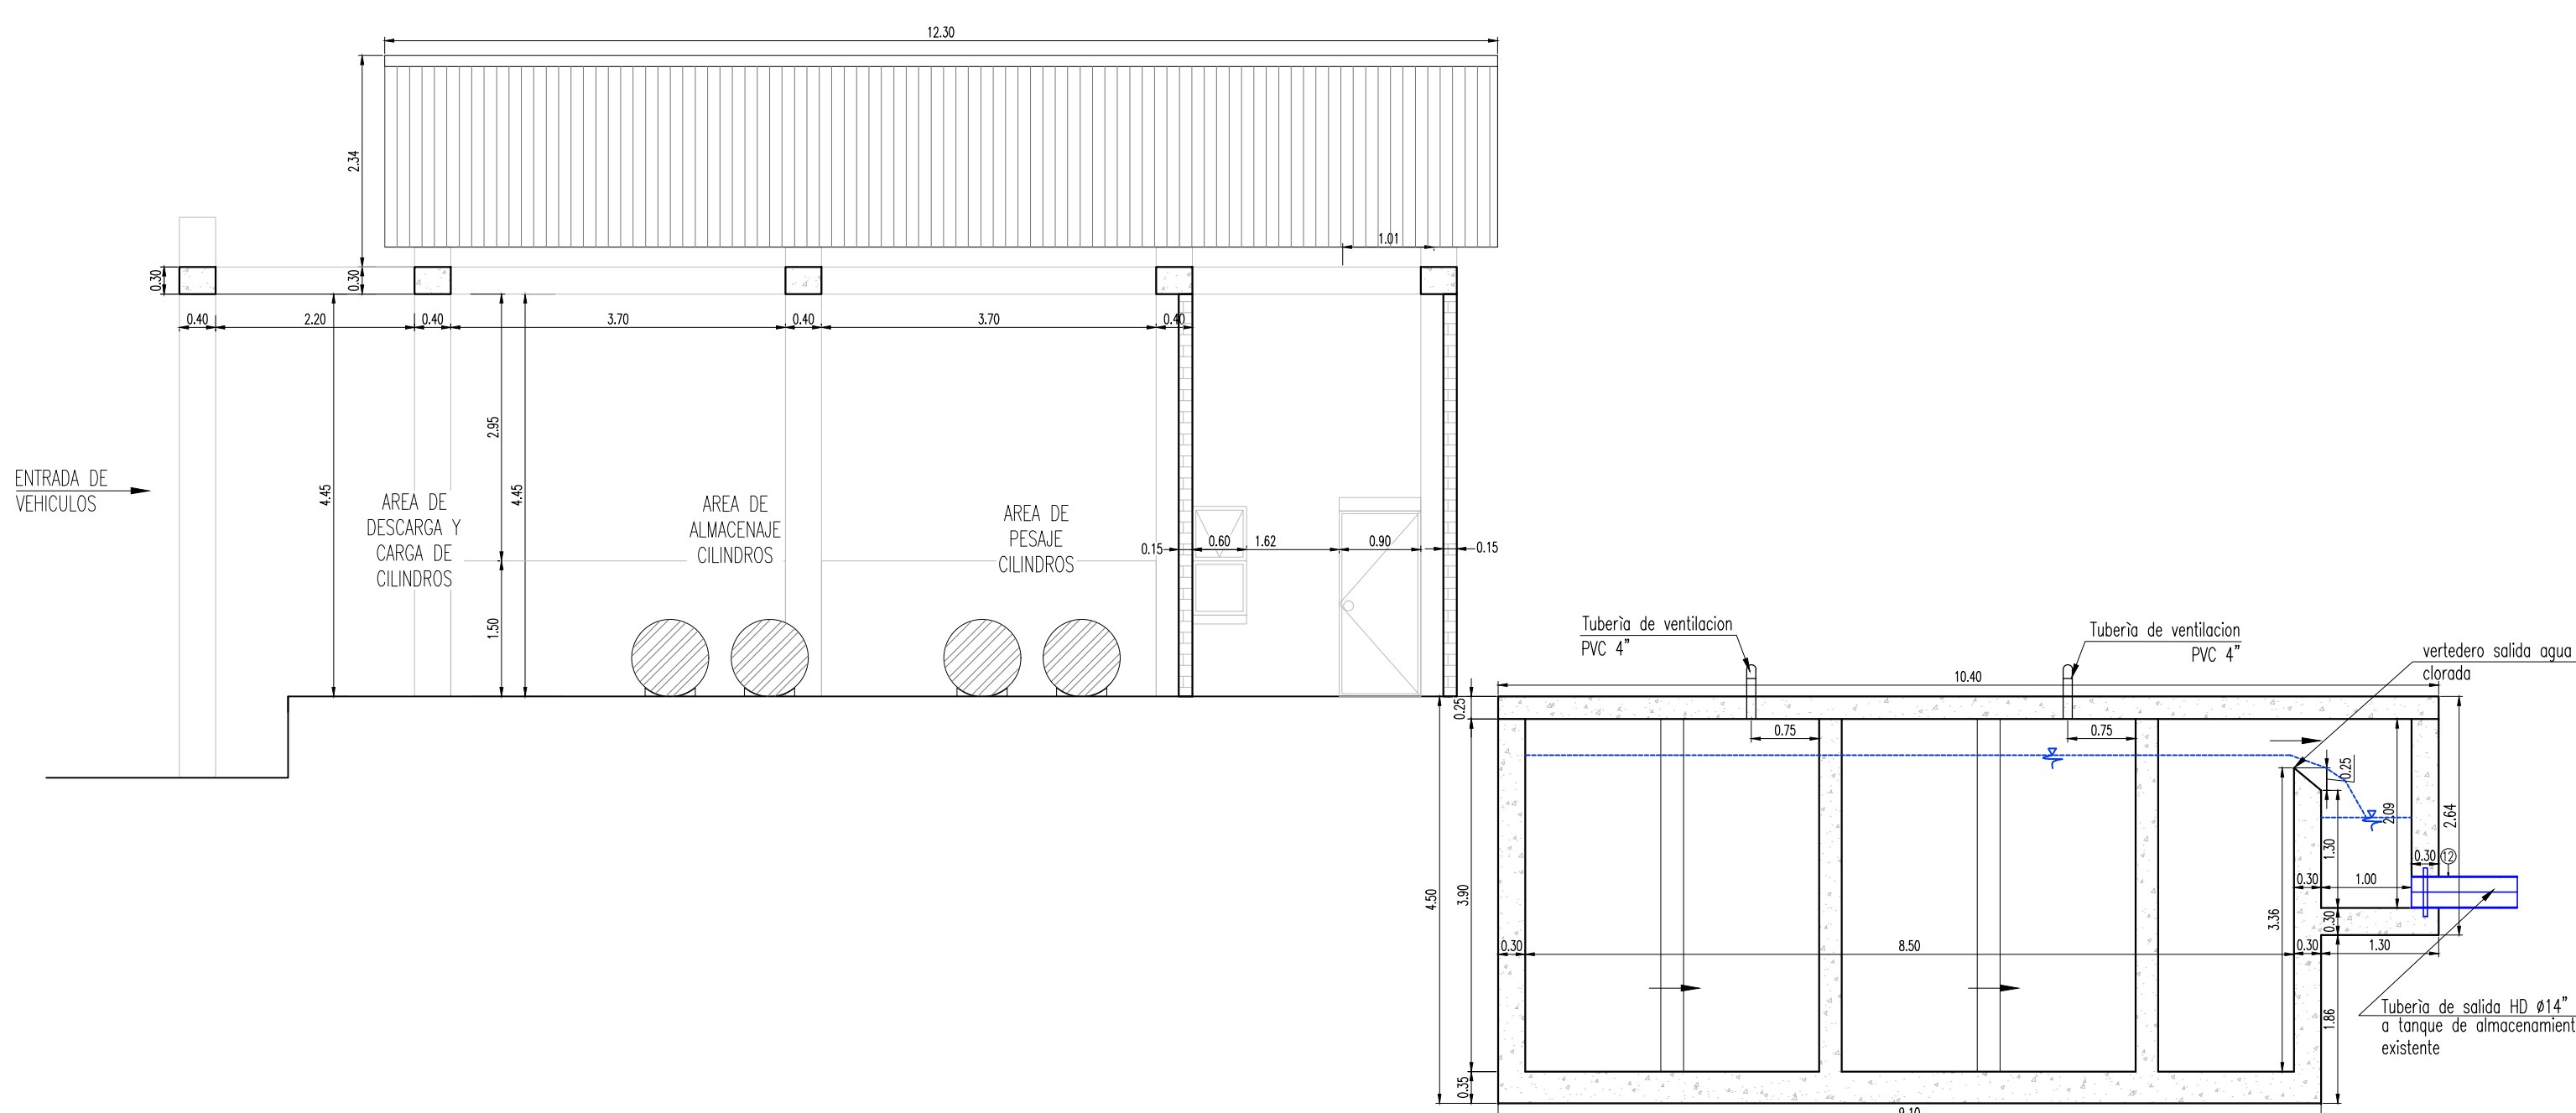

CORTE B-B' ESTRUCTURAS
PTAP LA MESA
ESCALA 1:70