

HEBER E. YEPEZ V.
CONTRATISTA
INGENIERO CIVIL
Profesional No. 5220243427 NARIÑO


PROYECTO:
OPTIMIZACIÓN Y AMPLIACIÓN DE LA RED ALCANTARILLADO
DEL CORREGIMIENTO DE LAS MESAS, MUNICIPIO DE EL
TABLON DE GOMEZ – DEPARTAMENTO DE NARIÑO.

CONTIENE:

DIÁMETRO DE TUBERÍA

CONVENCIONES	
zona Terreno	
zona Balsa entrada	
zona Balsa salida	
Librería acústico/sanitario	
Camara	
Cerviz de aguas lluvias	
Punto de energía	
Escala georeferenciada	
Plata desahogada	
Plata pavimentada	
Paramentos - vivienda existente	
Cumidero	
Camara de carga	
Botazon de descarga	

LOCALIZACIÓN

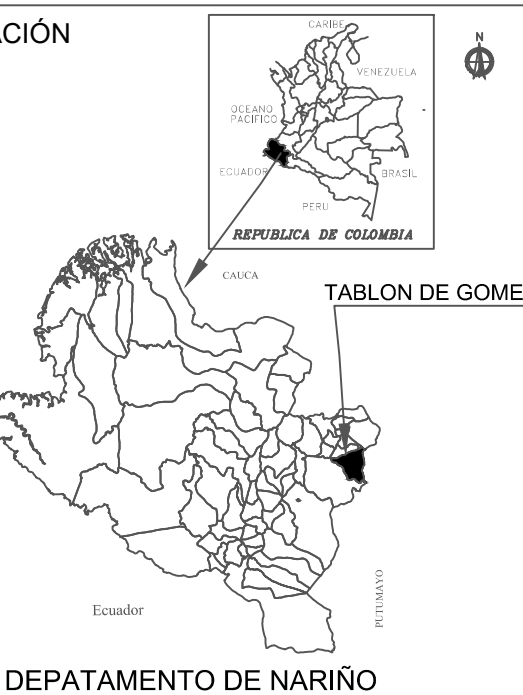

TOPOGRAFÍA:

opógrafo: WILMER ARAUJO
Matrícula Profesional: 01 - 11841 C.P.N.T.

DIBUJO:

ibujo: JOHANA
el: 3137518060

PTO	NORTE (M)	ESTE (M)	ELEVACIÓN (M)
GPS 1	654918.792	997687.294	1583.5813
GPS 2	649614.569	997840.711	1586.18

SUPERVISOR:

EULER MARTÍNEZ GARCÍA
GESTOR PLAN DEPARTAMENTAL DE AGUAS DE NARIÑO

ESCALA :

1:750

HA:

NOVIEMBRE/2016

ARCHIVO :
_ALCEXIST_LAS M
3 de 6

1 DE 6

