

Gobernación de Nariño



MUNICIPIO DE EL TABLÓN DE GÓMEZ
DEPARTAMENTO DE NARIÑO


HERNAN ARTURO MELENDEZ
ALCALDE MUNICIPAL

HEBER E. YÉPEZ V.
CONTRATISTA
INGENIERO CIVIL
Matrícula Profesional No. 5220243427 NARIÑO

PROYECTO:
OPTIMIZACIÓN Y AMPLIACIÓN DE LA RED ALICANTARRILLADO
DEL CORREGIMIENTO DE LAS MESAS, MUNICIPIO DE EL
TABLÓN DE GÓMEZ - DEPARTAMENTO DE NARIÑO.

CONTIENE:
DIÁMETRO DE TUBERÍA

CONVENCIONES	
Cota Topo	
Cota Base entrada	
Cota Base salida	
Tubería alcantarillado sanitario	
Canchales	
Canal de aguas lluvias	
Punto de energía	
Riños gobernamentales	
Vías de escape	
Vías pavimentadas	
Parámetros - vivienda existente	
Sunideros	
Camara de caída	
Cabeza de descarga	

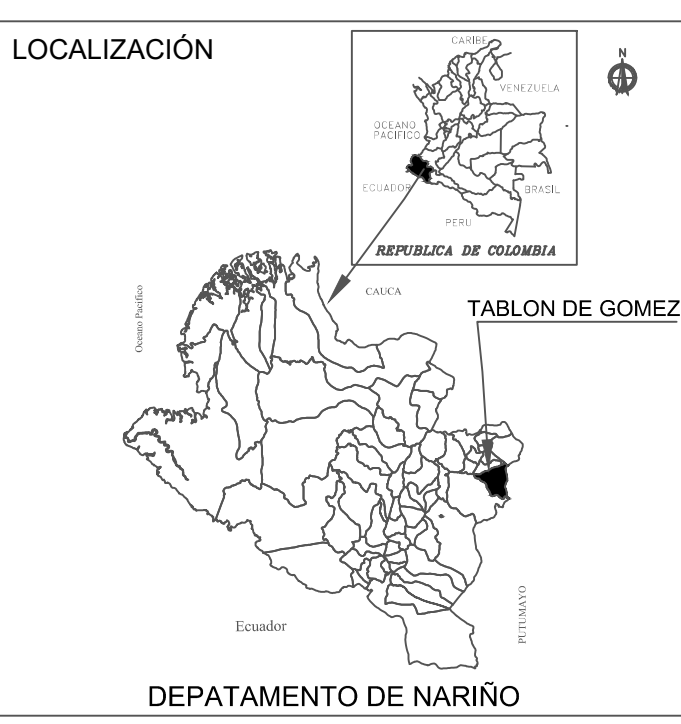

TOPOGRAFÍA:
Topógrafo: WILMER ARAUJO
Matrícula Profesional: 01 - 11841 C.P.N.T.

DIBUJO:
Dibujo: JOHANA CÓRDOBA
cel: 3137518060

PUNTOS DE CONTROL TOPOGRÁFICO			
PTO	NORTE (M)	ESTE (M)	ELEVACIÓN (M)
GPS 1	654918.792	997687.294	1583.5813
GPS 2	649614.569	997840.711	1586.18

SUPERVISOR:
EULER MARTÍNEZ GARCÍA
GESTOR PLAN DEPARTAMENTAL DE AGUAS DE NARIÑO

ESCALA:
1:750

FECHA:
NOVIEMBRE/2016

ARCHIVO:
_ALCEXIST_LAS_MESAS
6 de 6

PLANO No:
6 DE 6

CONVENCIONES	
TRAMOS REUTILIZABLES	
TRAMOS A OPTIMIZAR	

