

Gobernación de Nariño



MUNICIPIO DE EL TABLÓN DE GÓMEZ
DEPARTAMENTO DE NARIÑO


HERNAN ARTURO MELENDEZ
ALCALDE MUNICIPAL

HEBER E. YEPEZ V.
CONTRATISTA
INGENIERO CIVIL
Matrícula Profesional No. 329243427 NARIÑO

PROYECTO:
OPTIMIZACIÓN Y AMPLIACIÓN DE LA RED
ALCANTARILLADO DEL CORREGIMIENTO DE LAS
MESAS, MUNICIPIO DE EL TABLÓN DE GÓMEZ
- DEPARTAMENTO DE NARIÑO.

CONTIENE:
DIÁMETRO DE TUBERÍA

CONVENCIONES	
Número de cámara	
Cota terreno	
Cota tubería salida	
Tubería identificada existente	
Cámara Reutilizable	
Cámara Optimizar	
Cámara Proyecto	
Canal de agua lluvia	
Perfil de energía	
Puntos de intersección	
Via desahogado	
Via pavimentada	
Pavimentación existente	
Sanitarios Existentes	
Sanitarios Propuestos	
Número de Sanitarios	
Cámara de caída	
Cabecel de descarga	

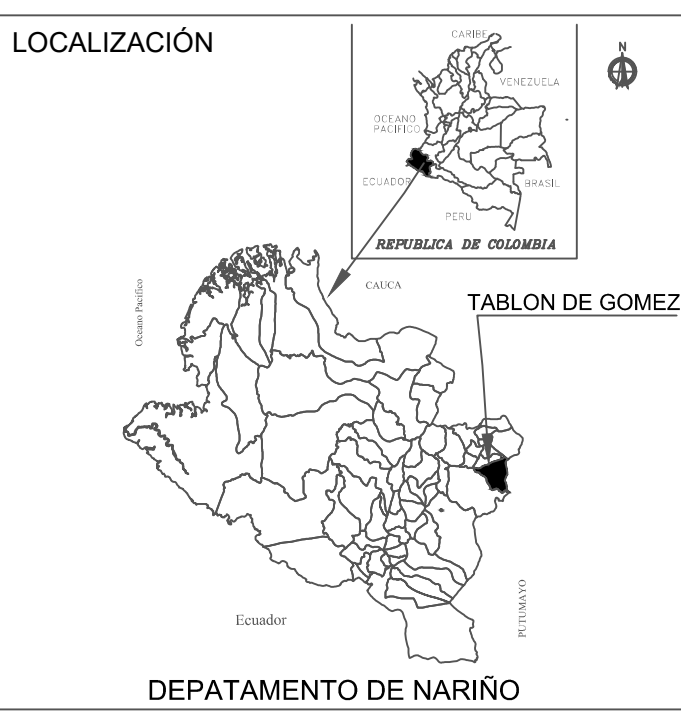

TOPOGRAFÍA:
Topógrafo: WILMER ARAUJO
Matrícula Profesional: 01 - 11841 C.P.N.T.

DIBUJO:
Dibujo: JOHANA CÓRDOBA
cel: 3137518060

PUNTOS DE CONTROL TOPOGRÁFICO			
PTO	NORTE (M)	ESTE (M)	ELEVACIÓN (M)
GPS 1	654918.792	997687.294	1583.5813
GPS 2	649614.569	997840.711	1586.18

SUPERVISOR:
EULER MARTÍNEZ GARCÍA
GESTOR PLAN DEPARTAMENTAL DE AGUAS DE NARIÑO

ESCALA:
1:750

FECHA:
NOVIEMBRE/2016

ARCHIVO:
DIÁMETROS_LASMESAS

PLANO No:
4 DE 6

