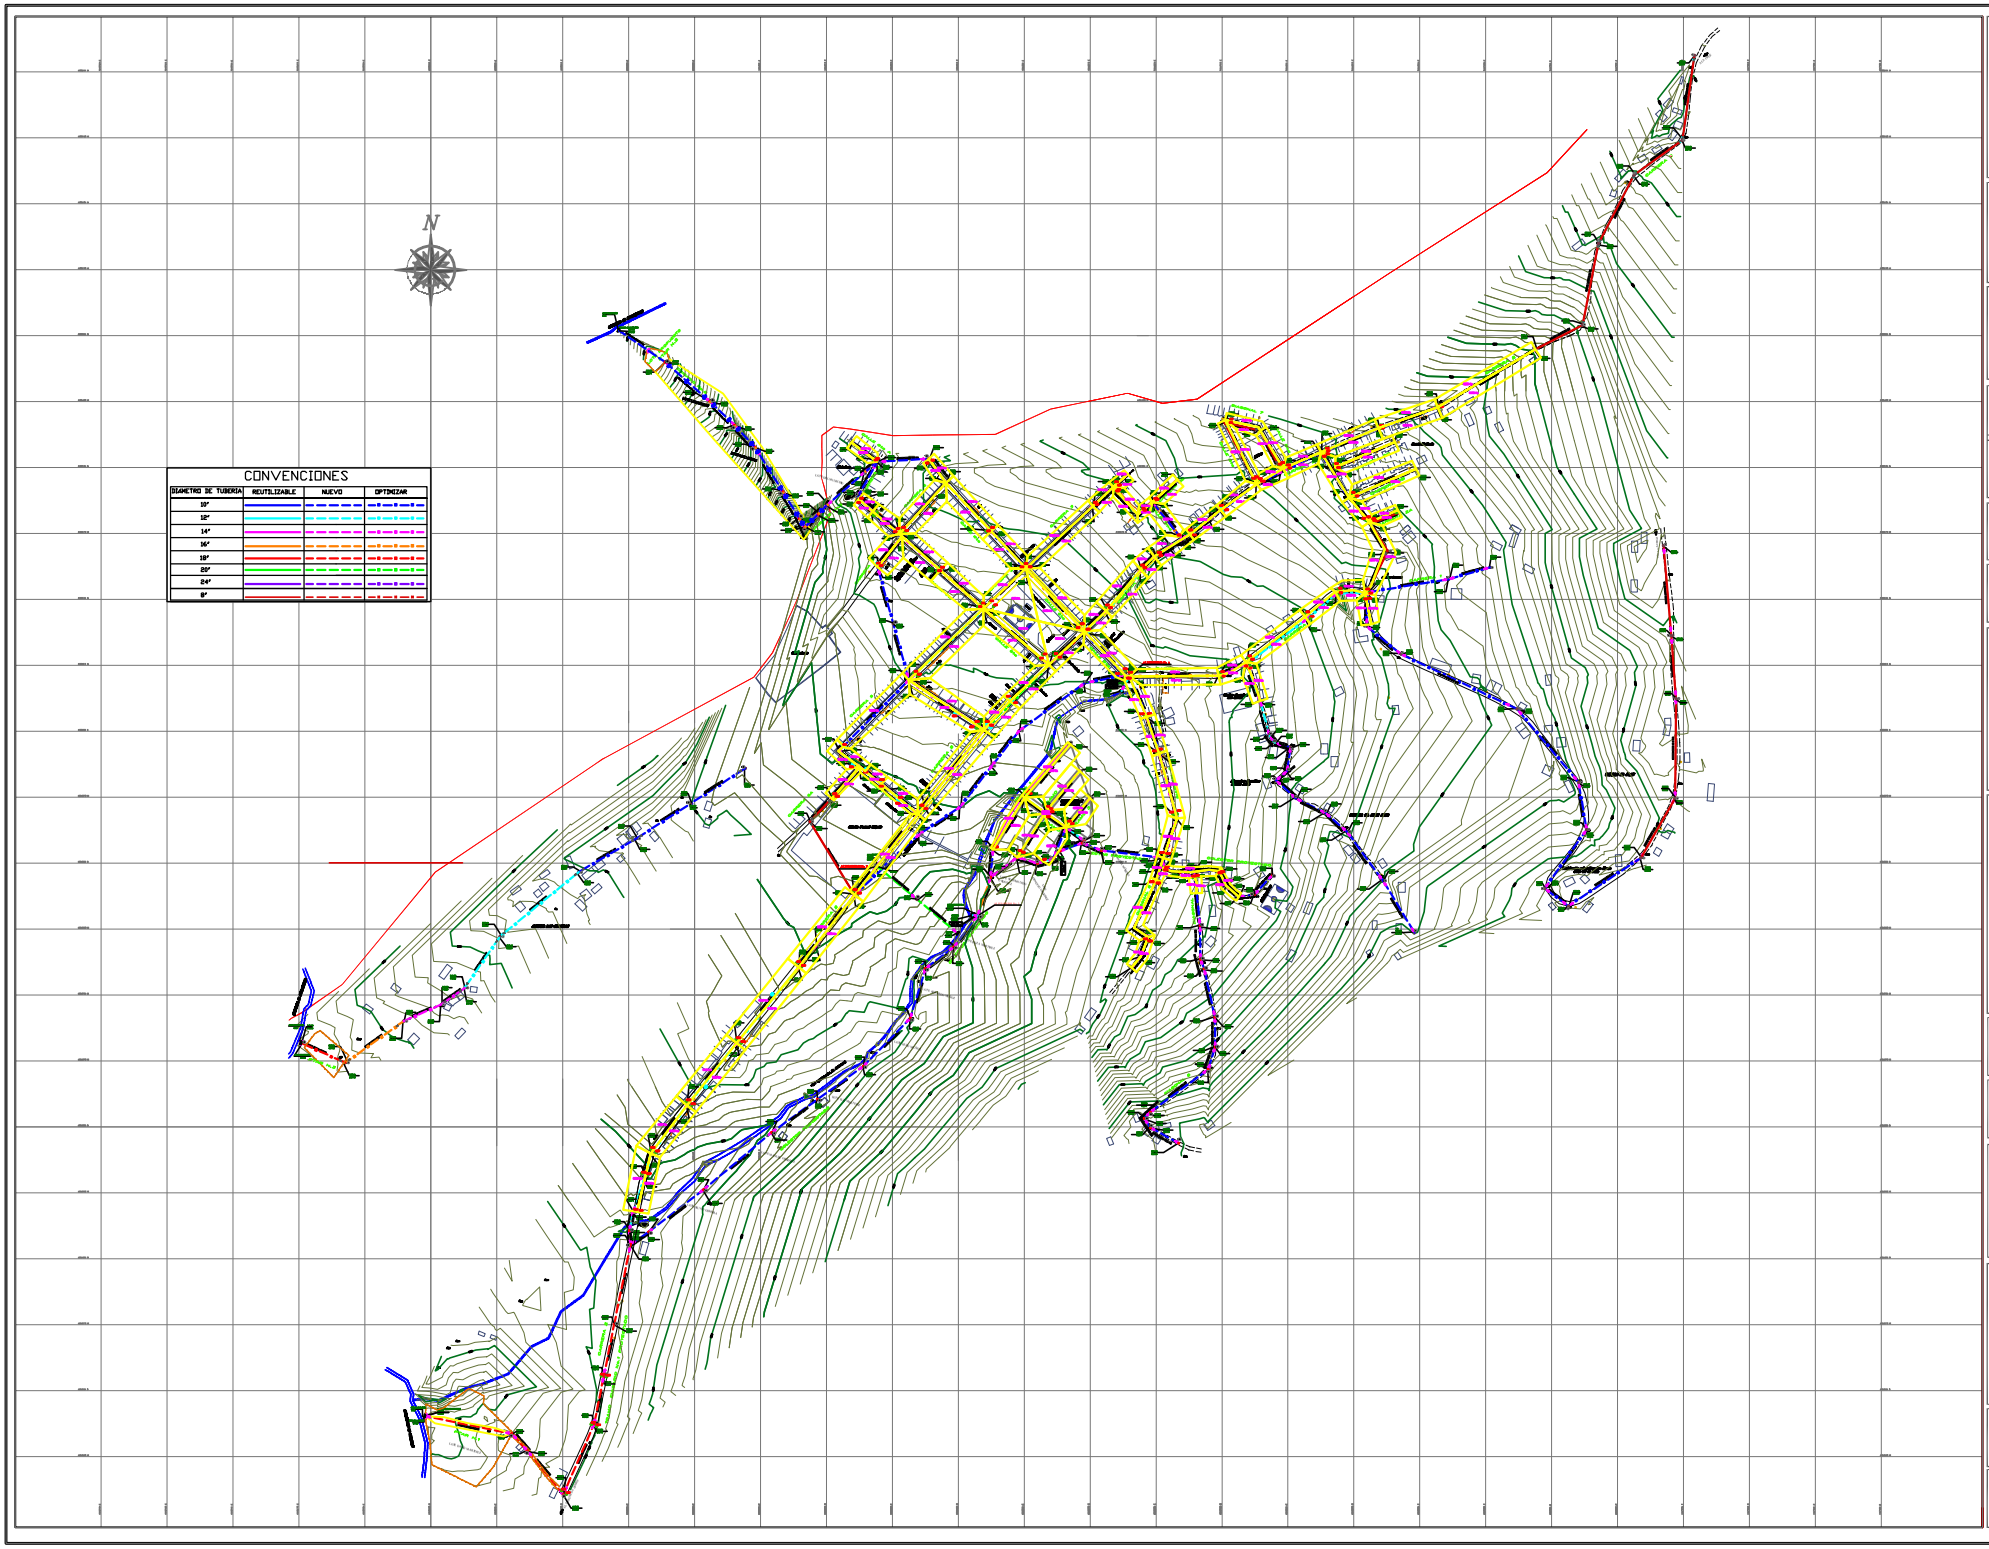

Gobernación de Nariño

PAP-PDA

MUNICIPIO DE EL TABLÓN DE GÓME
DEPARTAMENTO DE NARIÑO

HERNAN ARTURO MELENDEZ
ALCALDE MUNICIPAL

HEBER E. YEPEZ V.
CONTRATISTA
INGENIERO CIVIL
Matricula Profesional No. 52420421427 NARIÑO.

PROYECTO:
OPTIMIZACIÓN Y AMPLIACIÓN DE LA RED ALCANTARILLADO DEL CORREGIMIENTO DE LAS MESAS, MUNICIPIO DE EL TABLON DE GOMEZ – DEPARTAMENTO DE NARIÑO.

CONTIENE:
PLANO GENERAL DIÁMETRO DE TUBERÍA

CONVENCIONES

Cota Terreno	
Cota Rasante	
Cota Batea	
Sentido de pendiente	
Cajas de Inspección	
Cajas de Paso Elevado	
Cajas de agua lluvia	
Pozos Existentes	
Pozos proyectados	
Vía del Mar	
Vía pavimentada	
Vía sin pavimentar	
Manzanas – casas de la comunidad	
Quebradas Existentes	
Quebradas Proyectadas	
Curvas de nivel	
Límites del proyecto	

LOCALIZACIÓN

TOPOGRAFÍA:
Topógrafo: WILMER ARAUJO
Matrícula Profesional: 01 – 11941 C.P.N.T.

DIBUJO:
Dibujo: JOHANA CORDOBA
cel: 3137518080

PUNTOS DE CONTROL TOPOGRÁFICO

PTO	NORTE (M)	ESTE (M)	ELEVACIÓN
GPS 1	654918.792	997687.294	1583.5813
GPS 2	649614.569	997840.711	1586.18

SUPERVISOR:

EULER MARTINEZ GARCIA
GESTOR PLAN DEPARTAMENTAL DE AGUAS DE NARIÑO

ESCALA: 1:2500

FECHA: NOVIEMBRE/201

ARCHIVO: PG_DIAMERO_LASMESAS 1 de 1

PLANO No: 1 DE 1