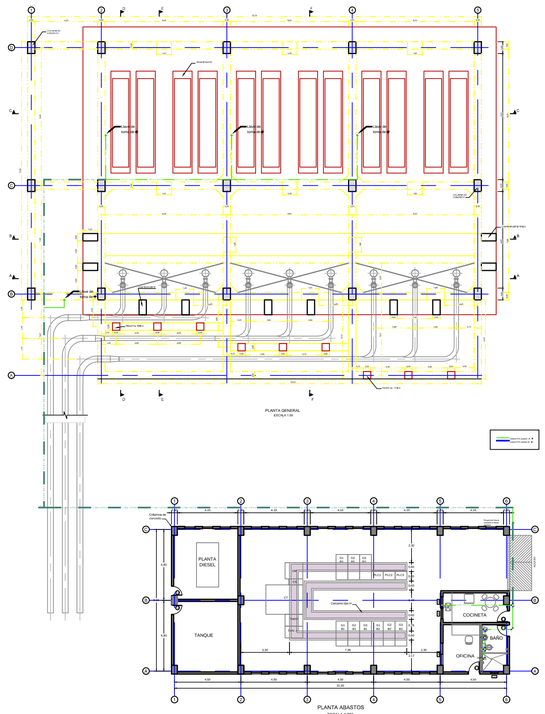

PLANTA GENERAL
ESCALA 1:50

PLANTA ABASTOS
ESCALA 1:200

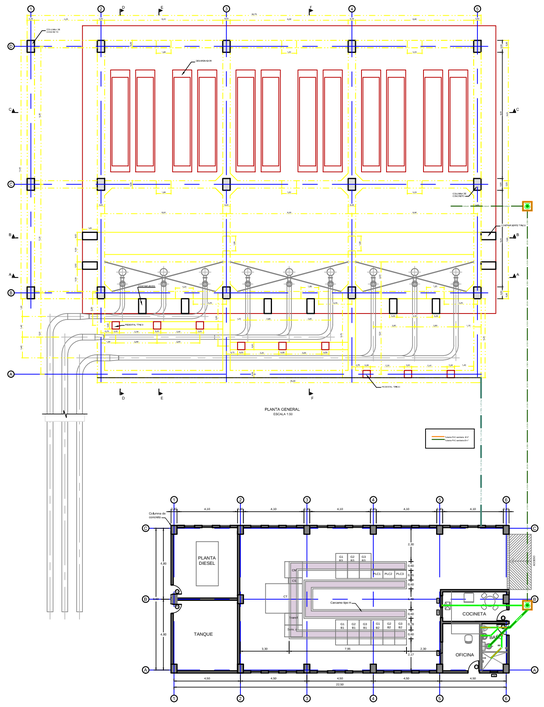

PLANTA GENERAL
ESCALA 1:50

PLANTA DESAGUES A/R
ESCALA 1:200

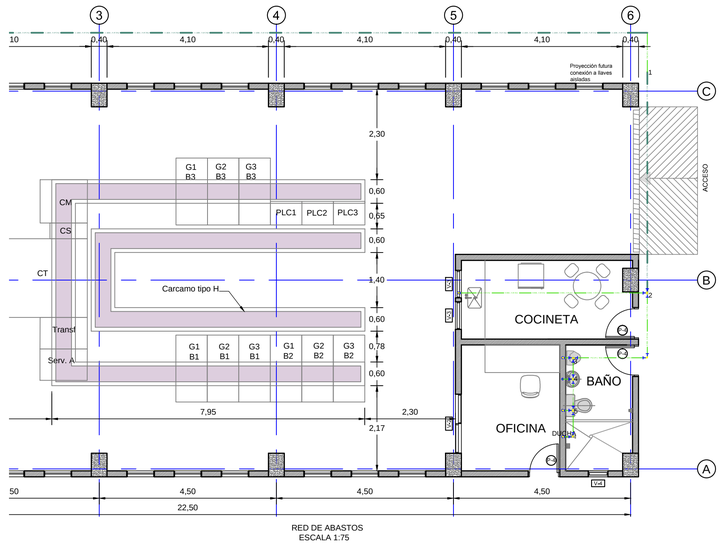

RED DE ABASTOS
ESCALA 1:75

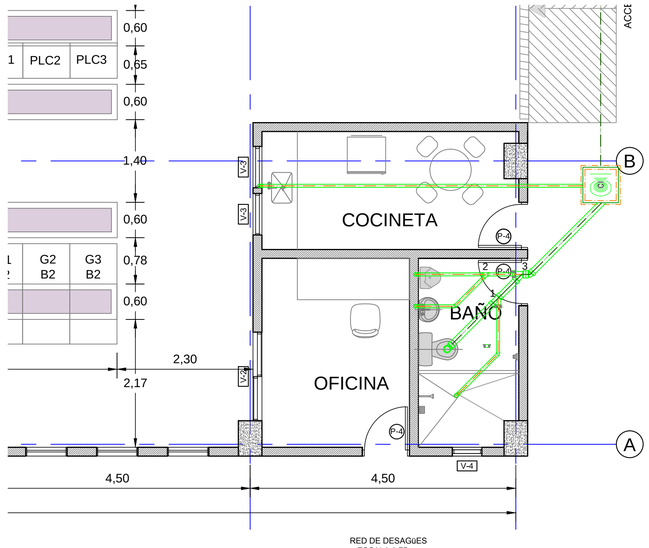

RED DE DESAGüES
ESCALA 1:75

PLANO FIRMADO VÁLIDO PARA CONSTRUCCIÓN

Aguas de Urabá

AGUAS DE URABÁ S.A. E.S.P.

RAFAEL TORRES MONTES.
CARRERA 75 No. 43–28 Medellín
CELULAR 3045806542

NOMBRE		FIRMA
DISEÑÓ:	Rafael Torres Montes	
DIBUJÓ:	Rafael Torres Montes	
REVISÓ:	Juan Camilo Hurtado Restrepo	
INTERVENTOR:	Yeni Andrea Ospina Zuluaica	

EBAR MUNICIPIO DE TURBO

MUNICIPIO DE TURBO

ANTIOQUIA

HIDROSANITARIOS EBAR LA YUQUITA

MUNICIPIO DE TURBO PLANTA PERFIL

(PLANO 1/1)

No.	Fecha	Descripción	Aprobó

ACTUALIZACIONES

LIBRETA DE PLANIMETRÍA:	-
LIBRETA DE NIVELACIÓN:	-
LIBRETA DE INVESTIGACIÓN DE REDES:	-
PLANCHA BASE GEOGRÁFICA No.:	-
CIRCUITO:	-
ZONA DE REGULACIÓN:	-
CUENCA SANITARIA:	-

ESCALA: INDICADAS | FECHA: FEBRERO/2015

PROYECTO No.: TUR_PD_01

PLANO: 1 | DE: 1

NIVEL DE COMPLEJIDAD: -

REV: 2

ARCHIVO: HYS_EBAR_YUQUITA