




PLANTA ARQUITECTONICA
CASETA DE BOMBEO
ESCALA 1:100

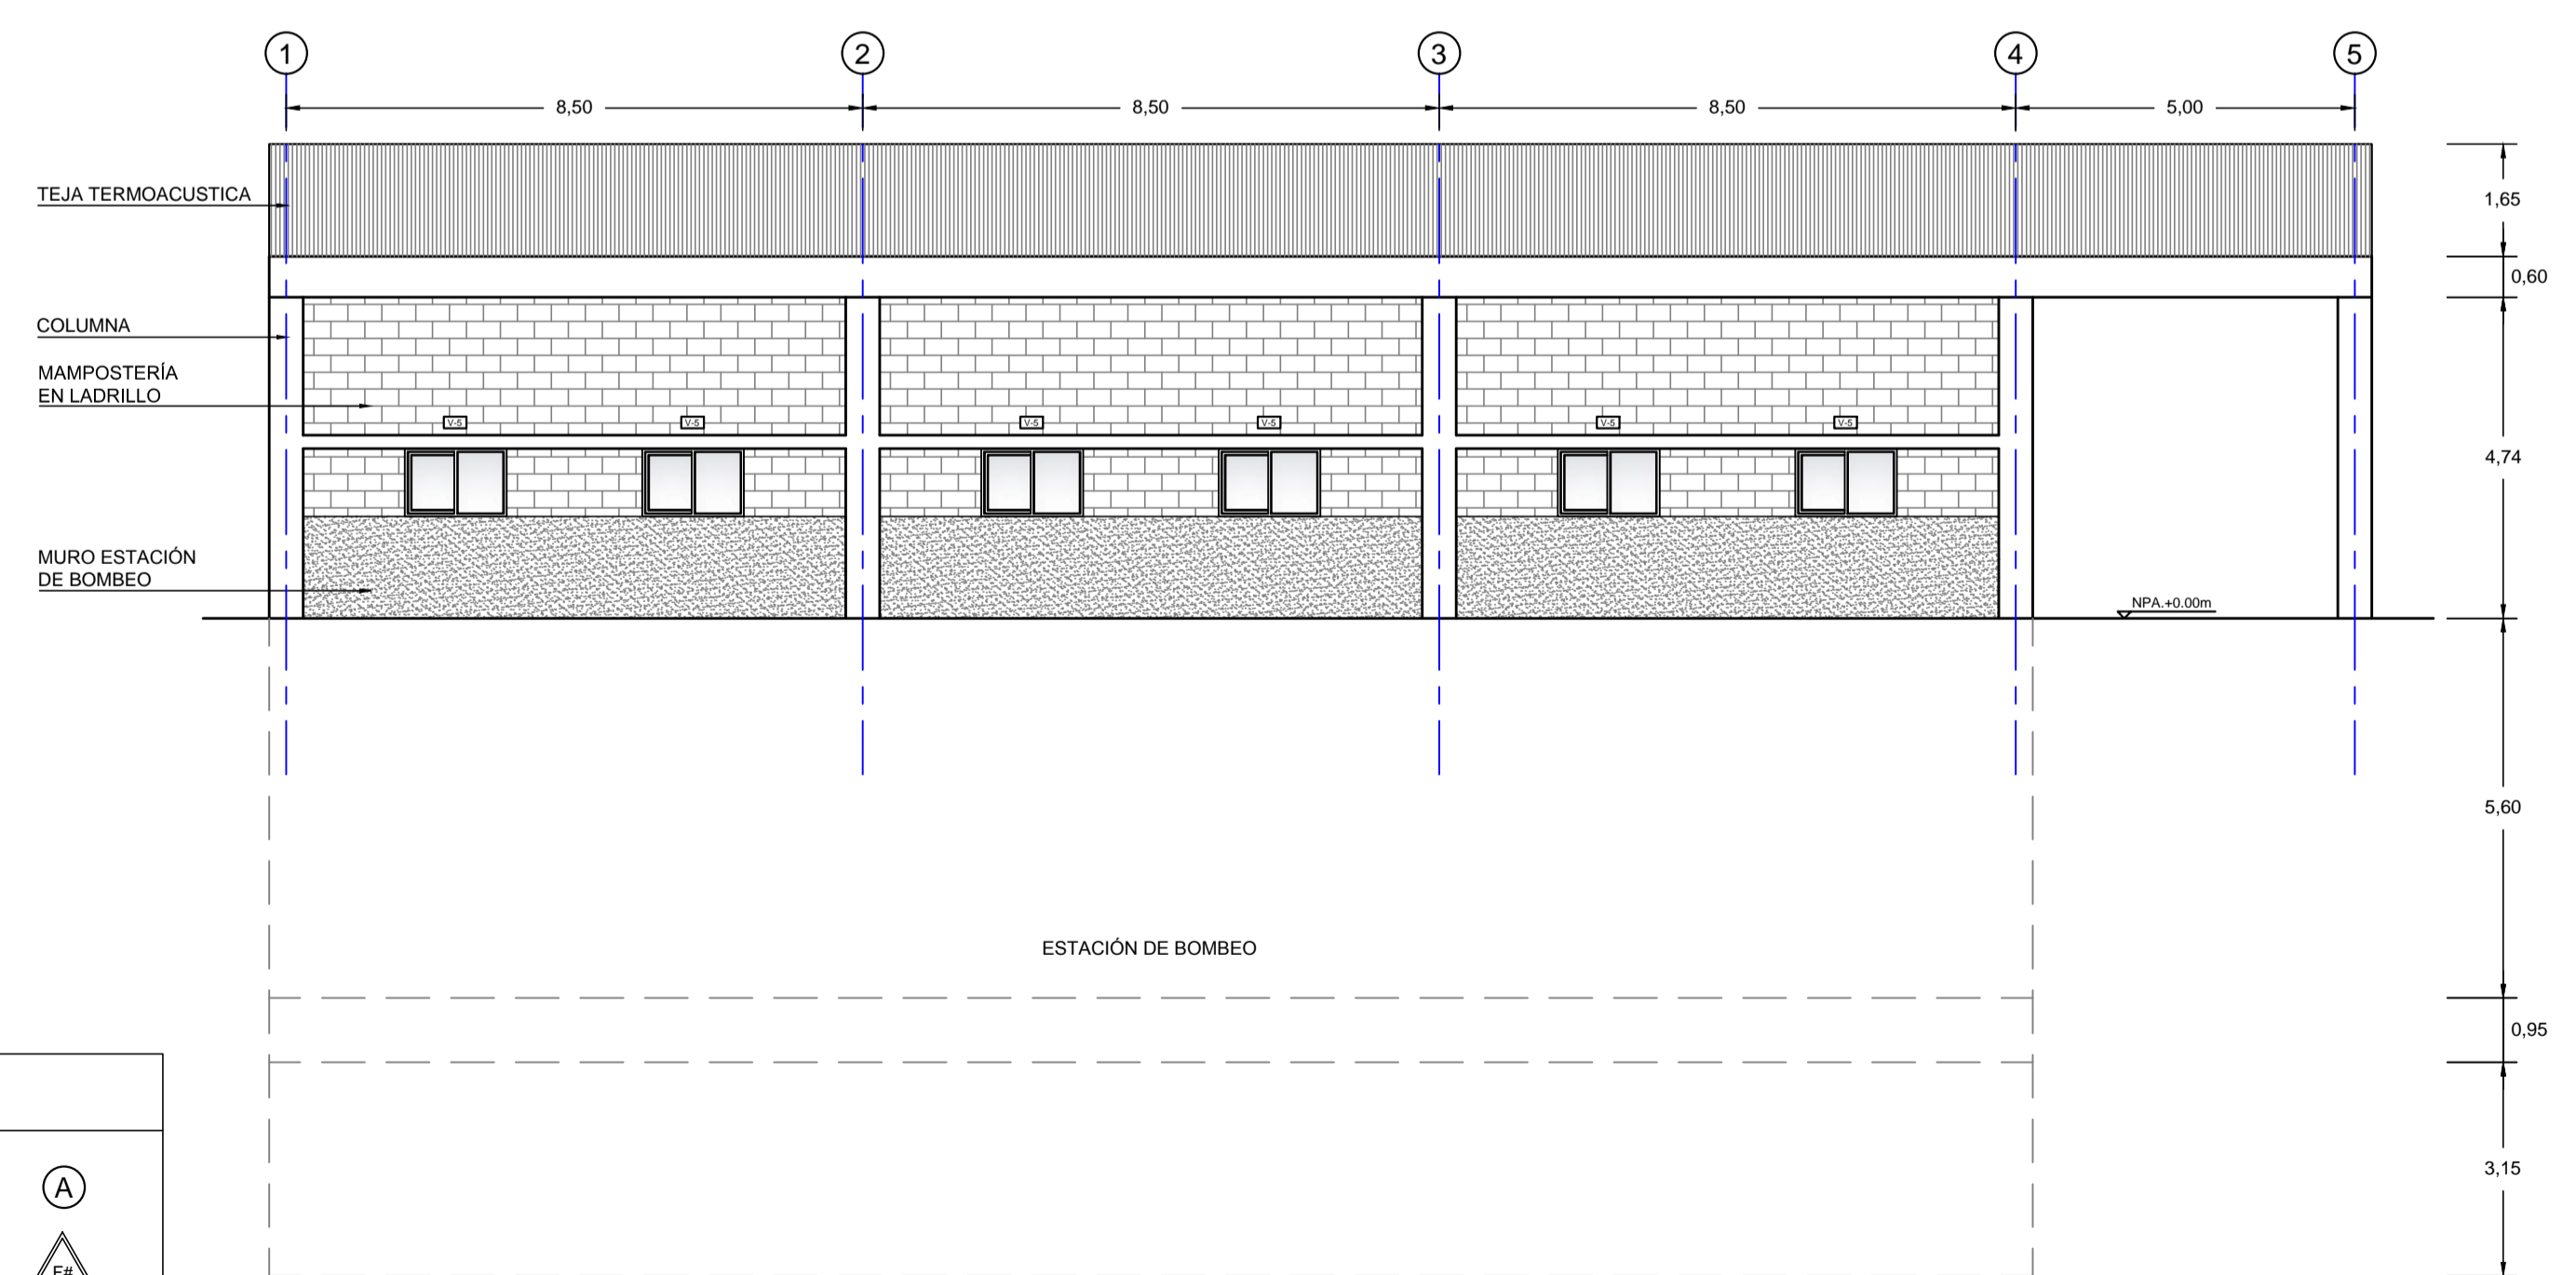


FACHADA LATERAL
ESCALA 1:100

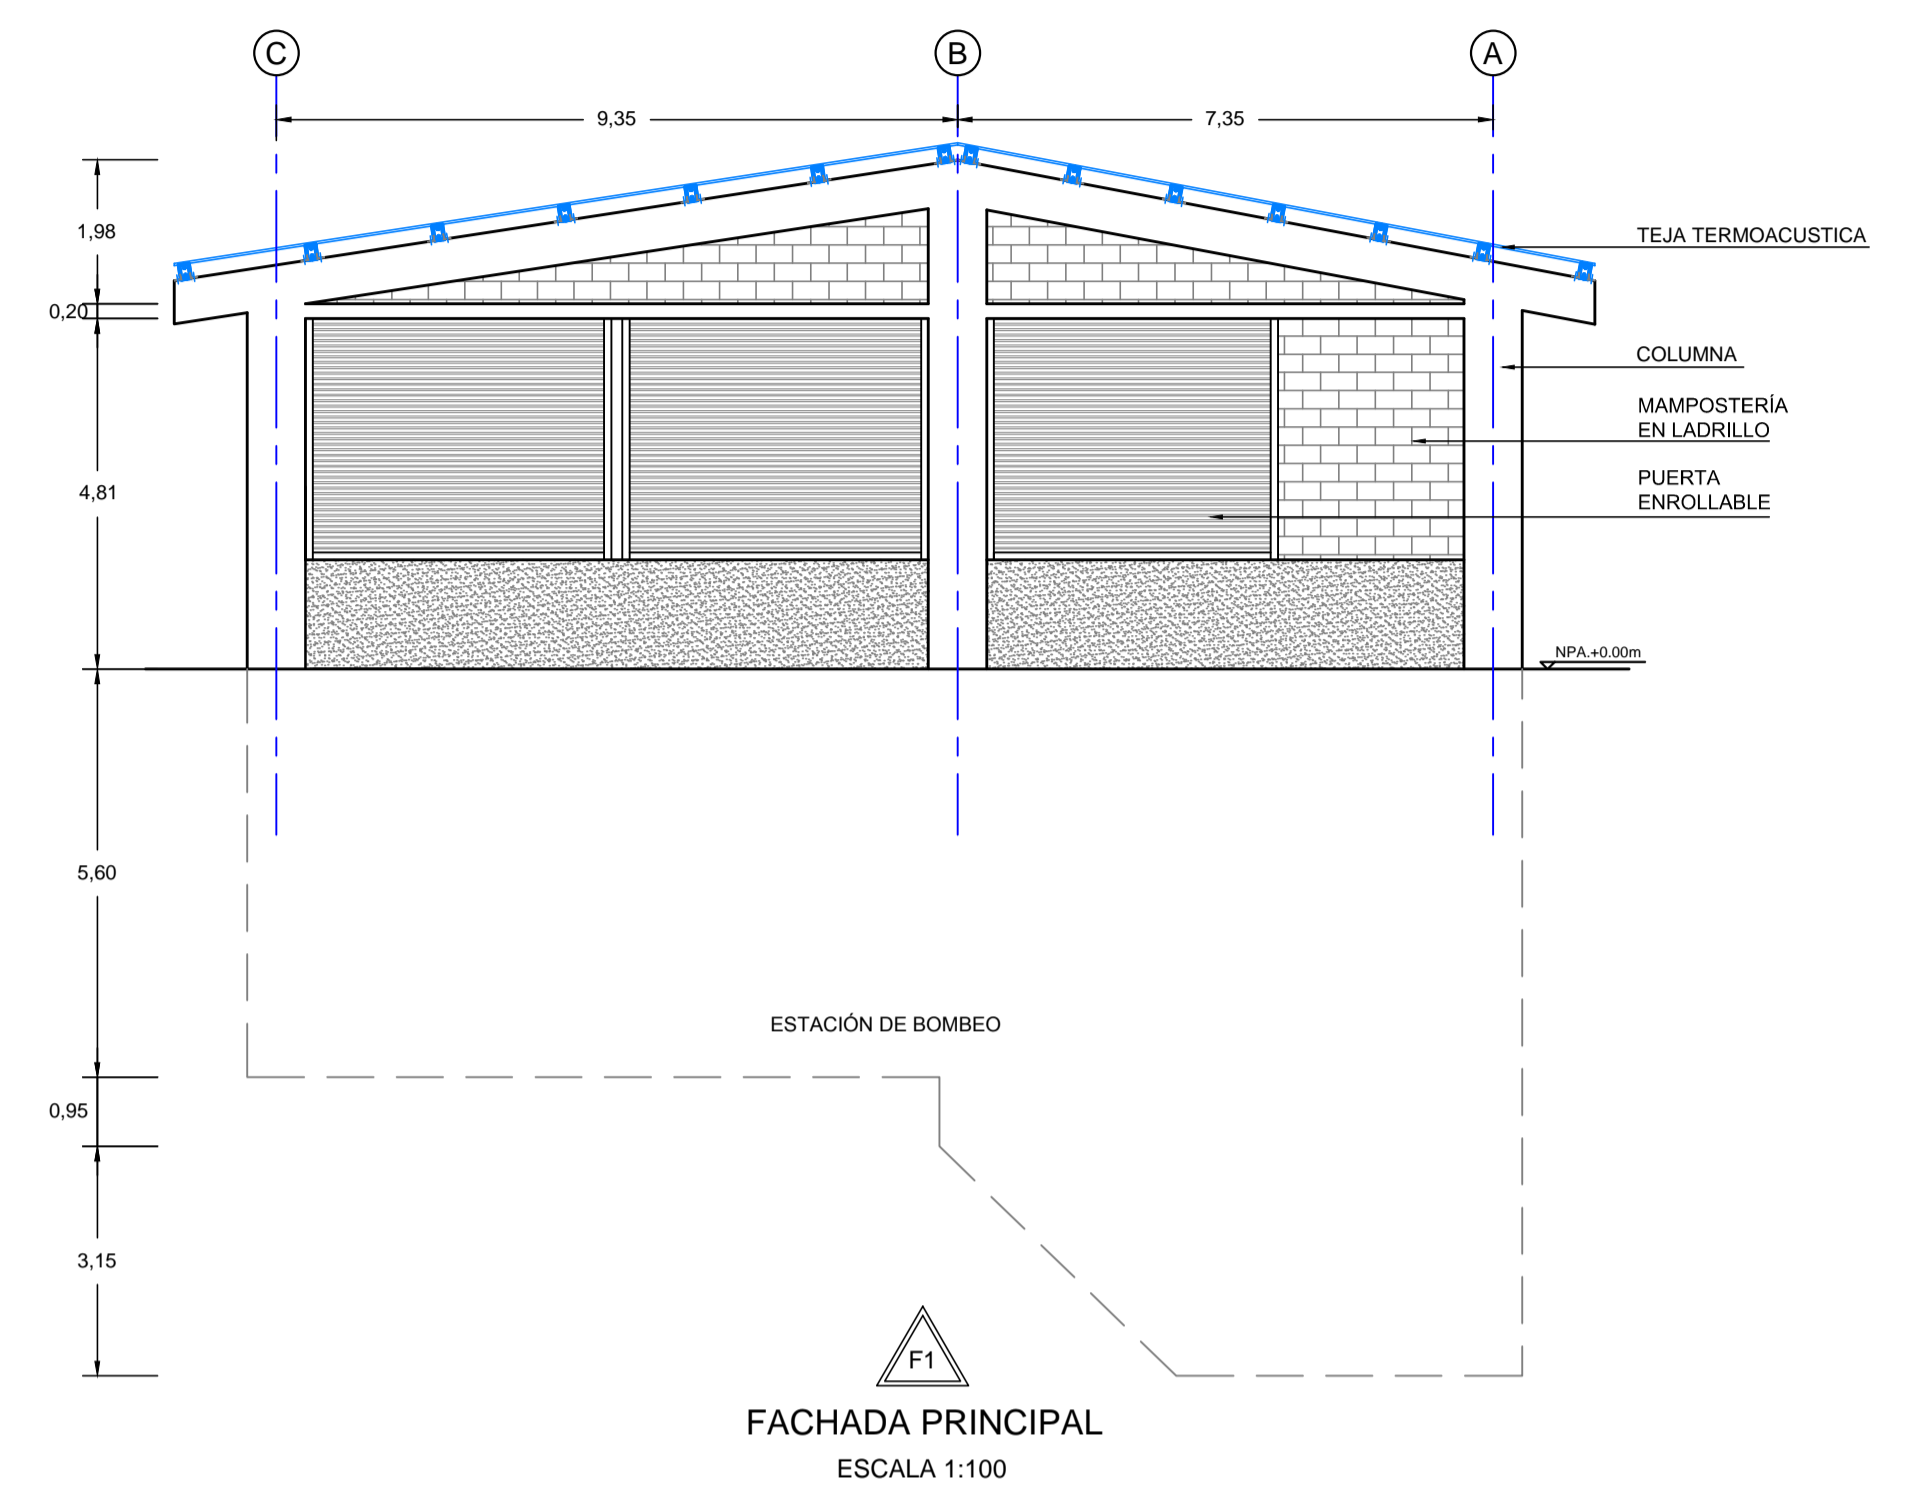

FACHADA PRINCIPAL
ESCALA 1:100

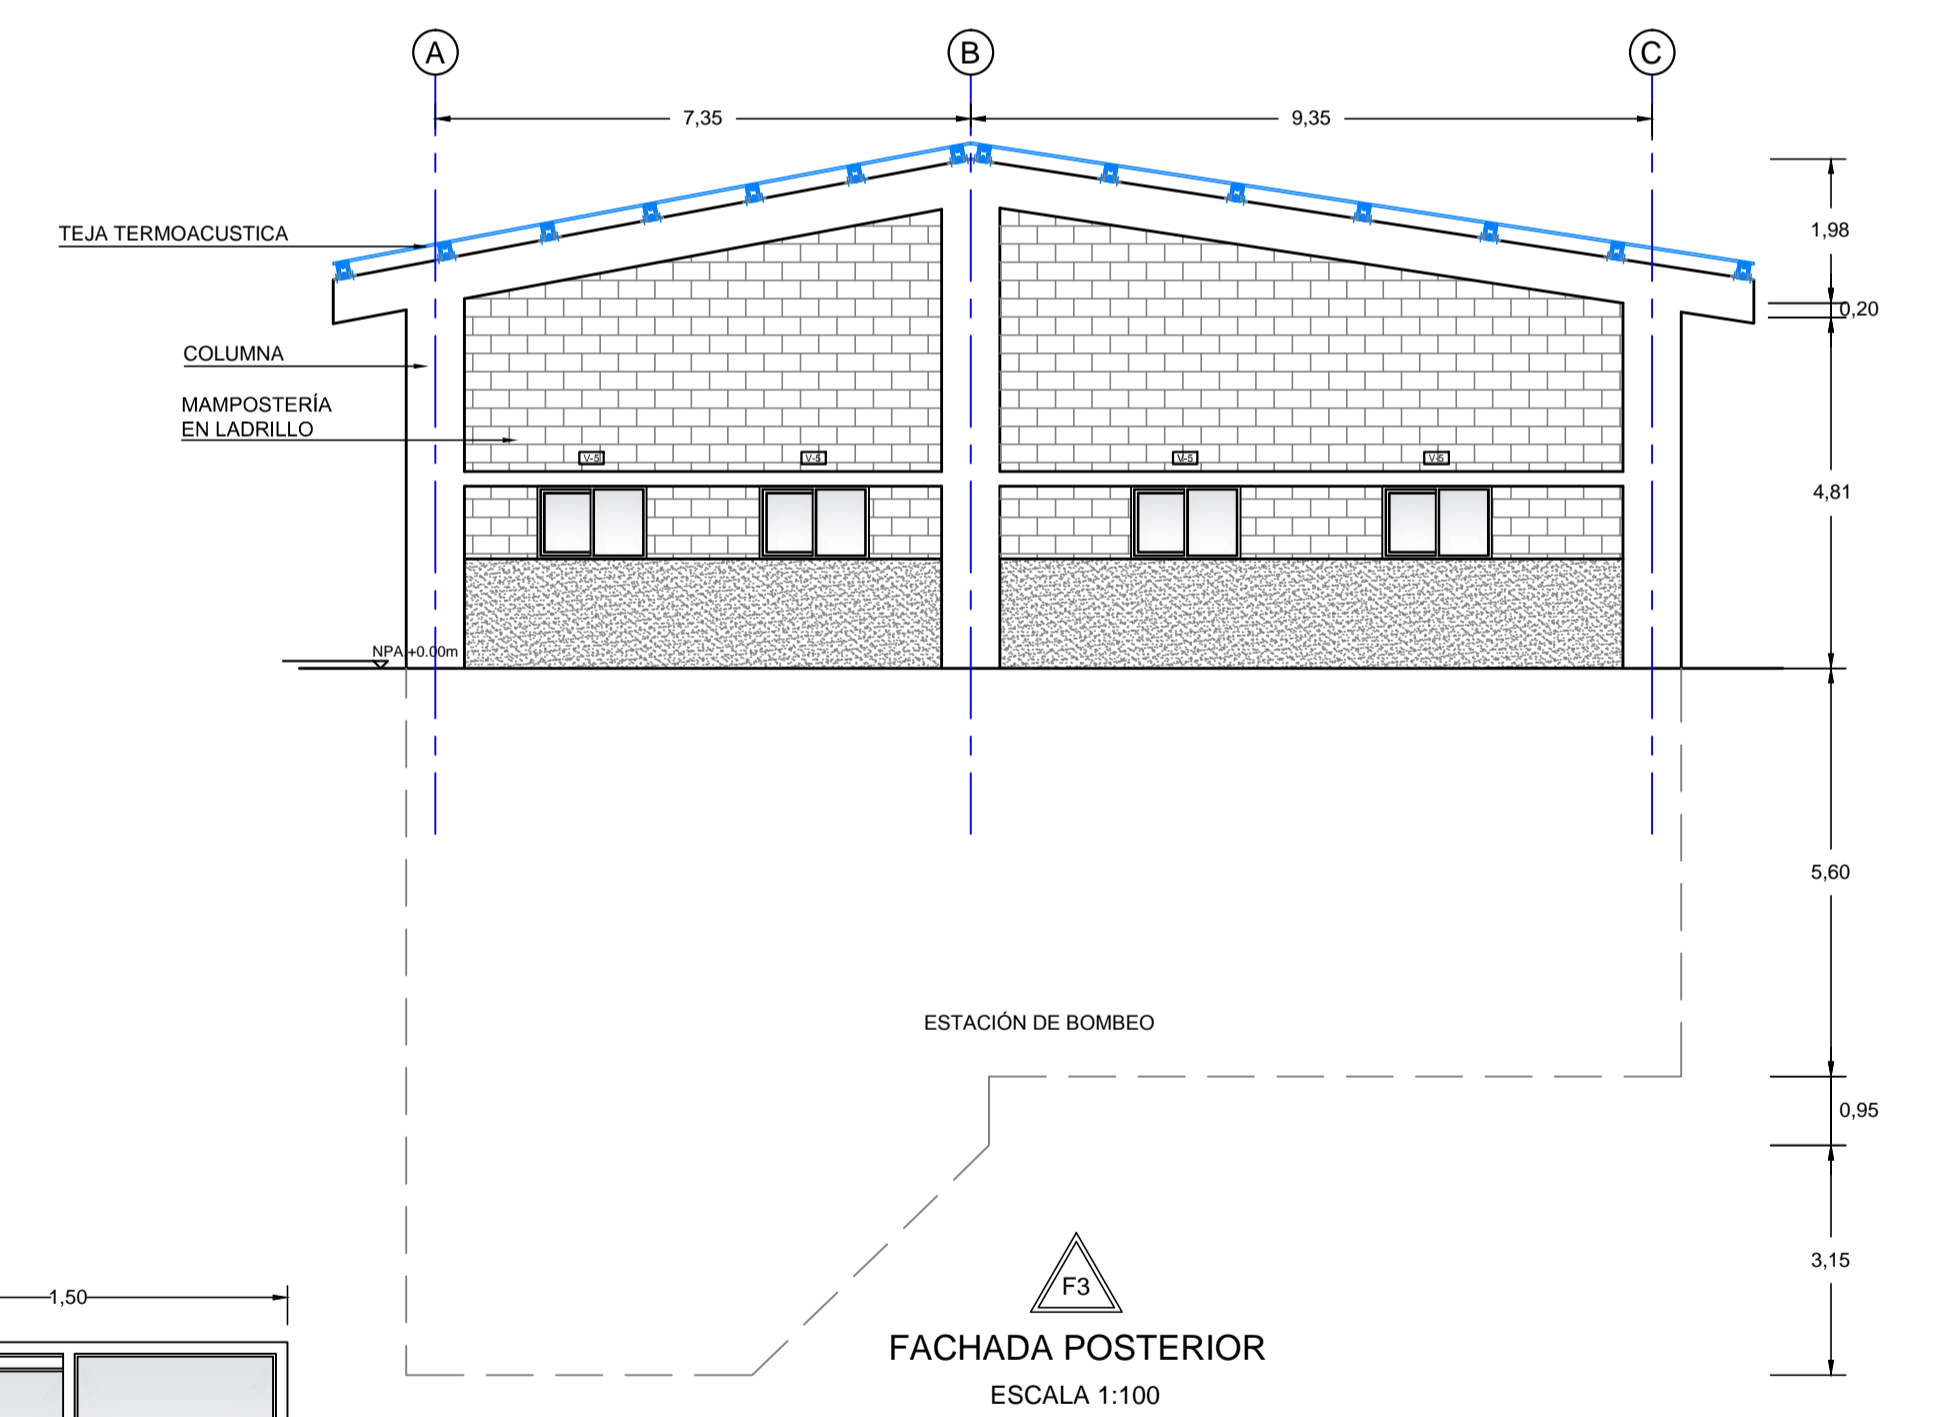

FACHADA POSTERIOR
ESCALA 1:100

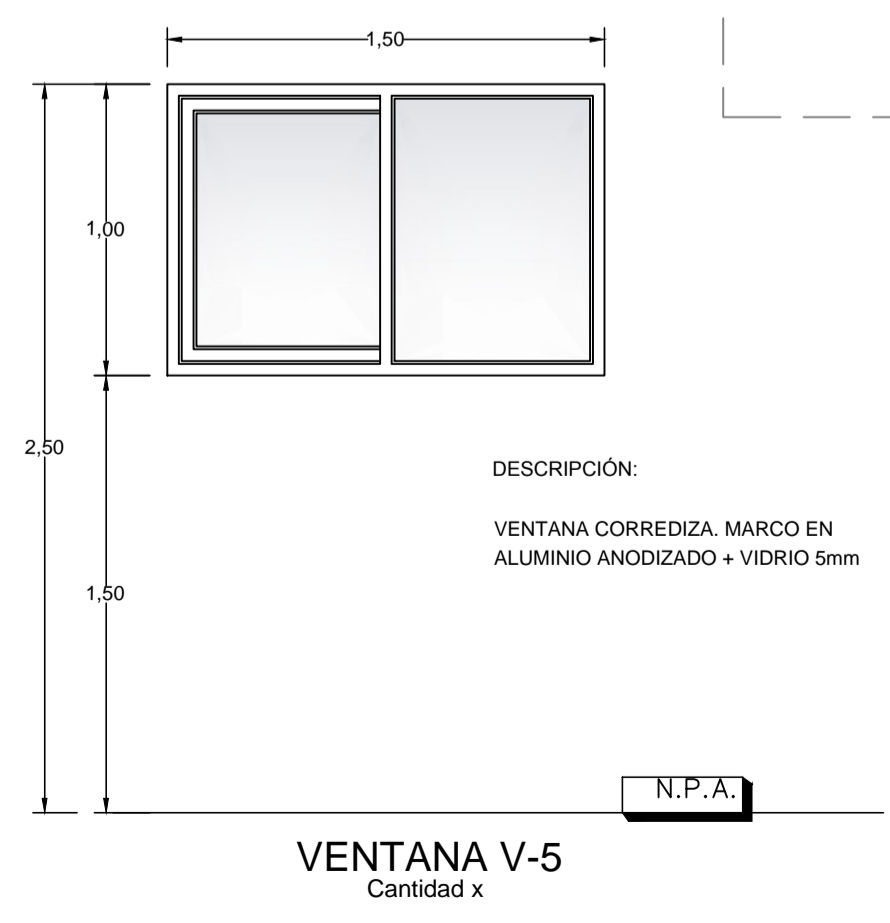

VENTANA V-5
Cantidad x

CONVENCIONES	
EJE DEL EDIFICIO	(A)
INDICA FACHADA	(F#)
VENTANA #	(V.#)
PUERTA #	(P.#)
TEJA TERMOACÚSTICA	(Hatched pattern)

Copyright © E.P.M. No está permitida su reproducción por ningún medio impreso, fotostático, electrónico o similar, sin la previa autorización escrita del titular de los derechos reservados.

NO.	REVISIÓN	ZONA	MODIFICÓ	RESPONSABLE	FECHA
epm EMPRESAS PÚBLICAS DE MEDELLÍN E.S.P. VICEPRESIDENCIA DE PROYECTOS CENTRO DE EXCELENCIA TÉCNICA					
CONTIENE			EBAR LA YUQUITA AGUAS DE URABA PLANTA ARQUITECTONICA - FACHADAS		
ELABORÓ: CET D			REVISÓ: JEGL		
DIBUJÓ: NASR			APROBÓ: JIRA		
FECHA: 2015-10-29			PLATAFORMA: ACAD-DWG PLANO: 01 DE: 26		
ISO	ESCALA:	MEDIDAS:	NOMBRE:	REV:	
A1	INDICADAS	mm	R001-DW-CIV-002-RE CASETA DE BOMBEO	00	