




PLANTA SERVICIOS
ESCALA 1:25

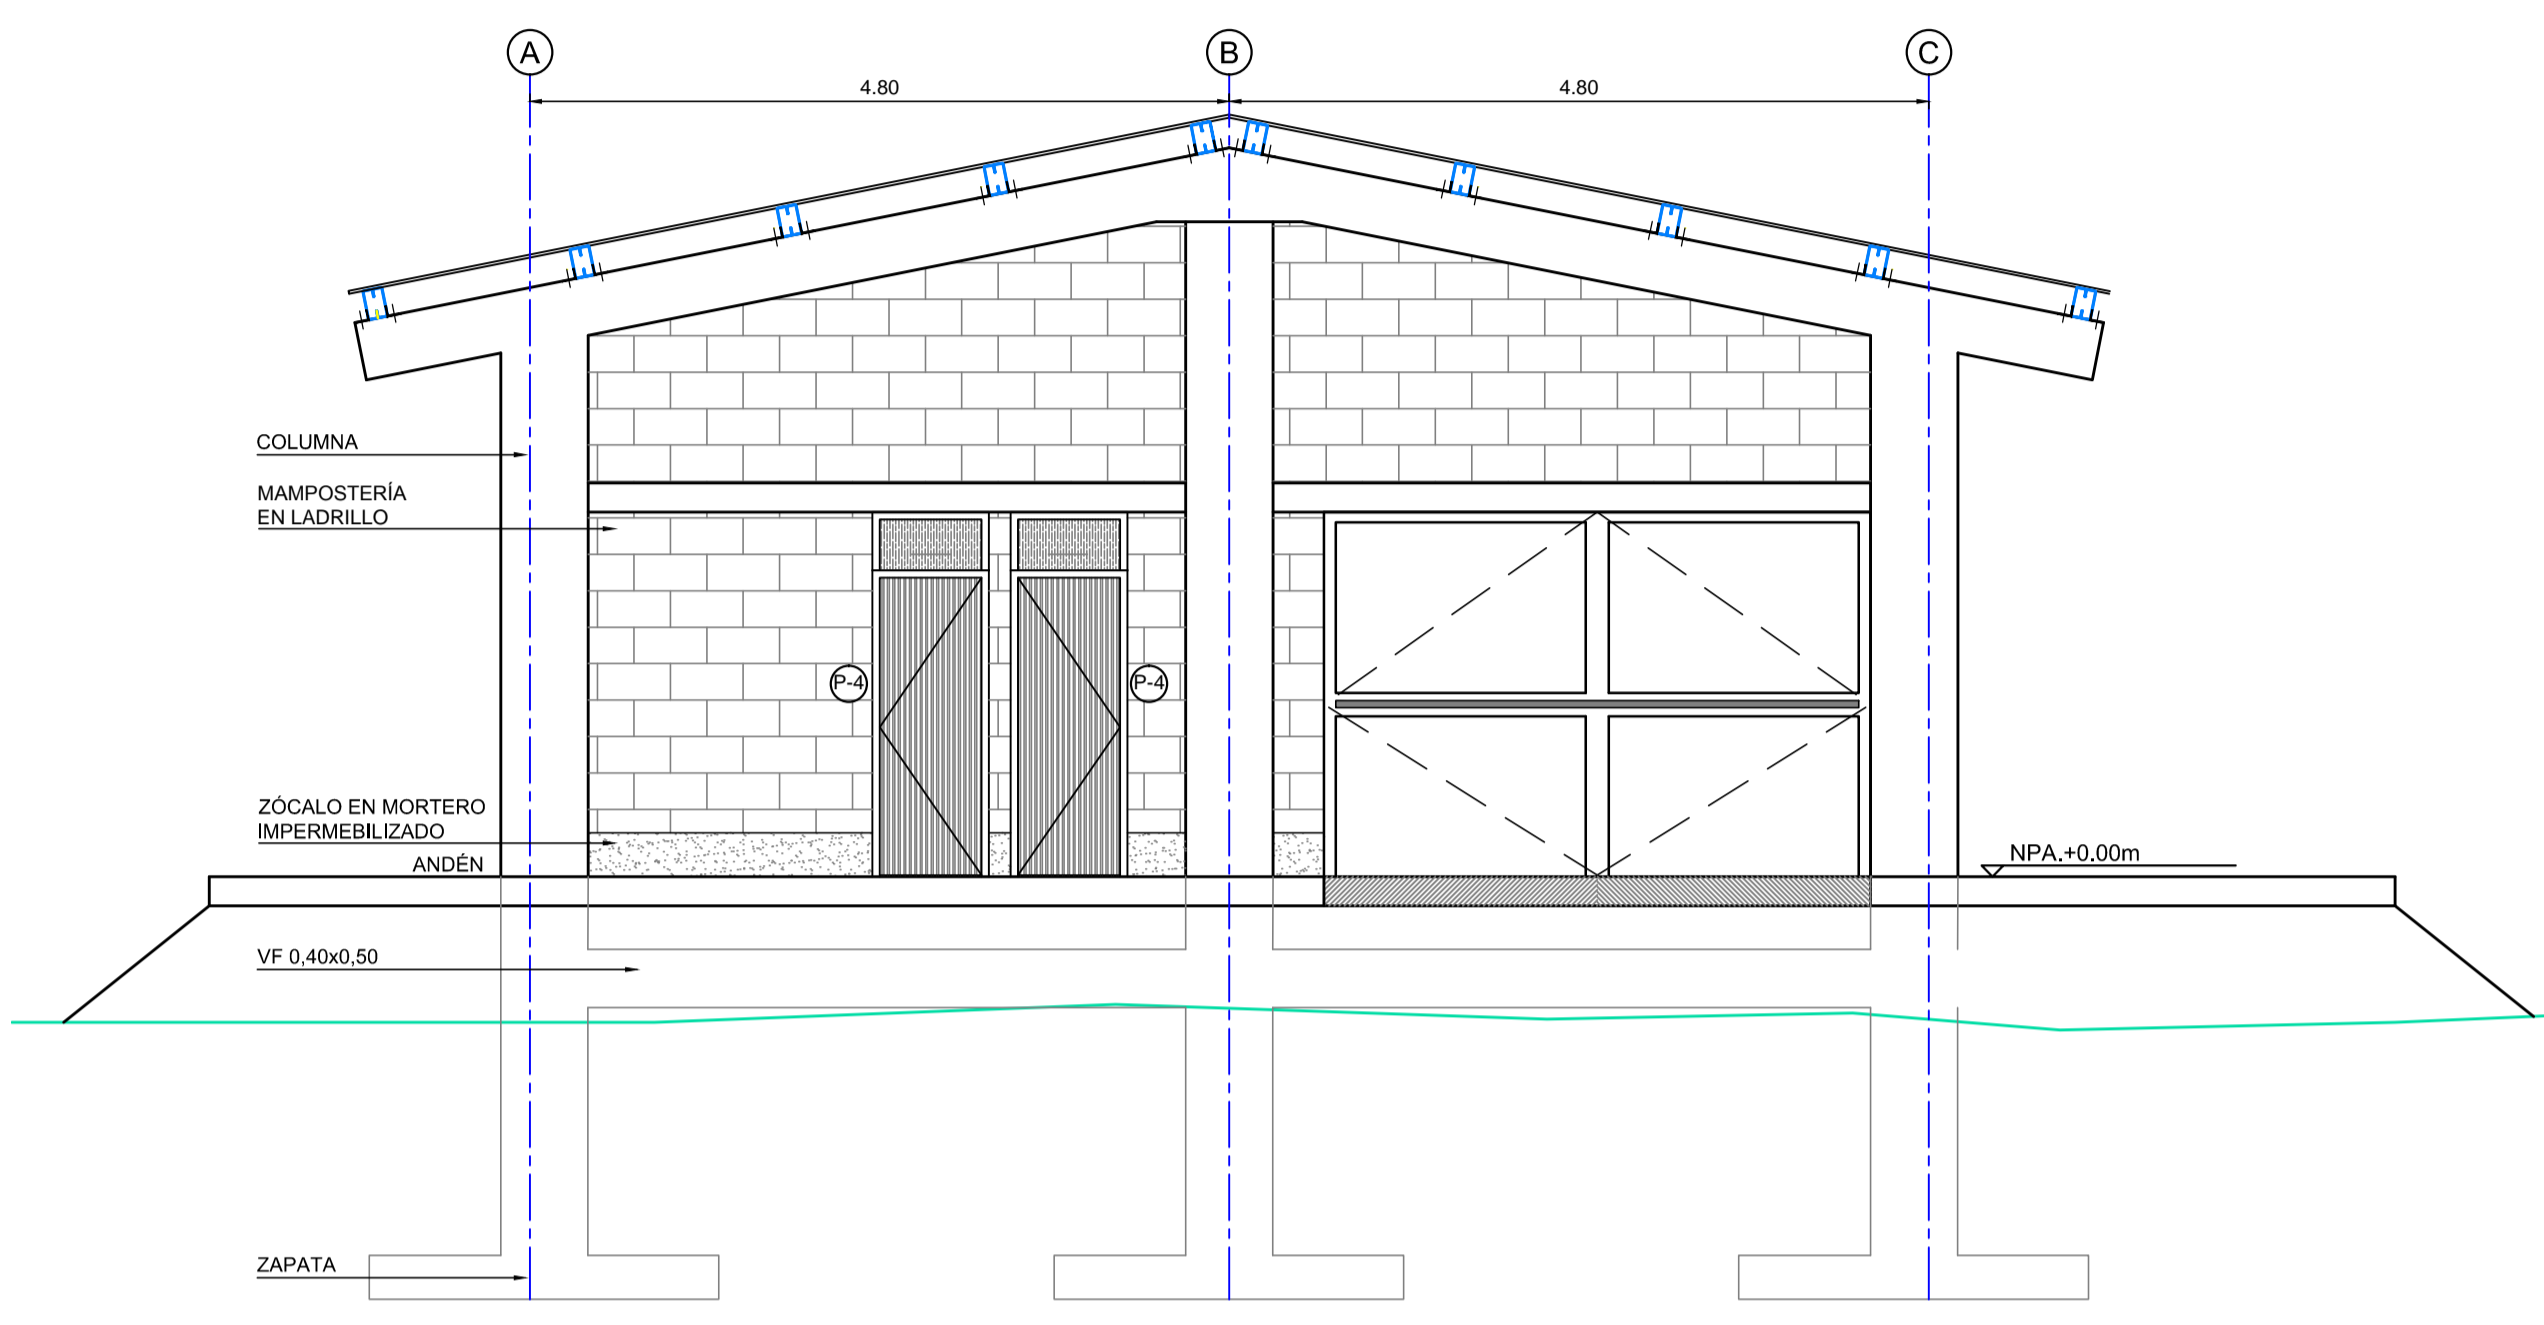


FACHADA PRINCIPAL
ESCALA 1:50

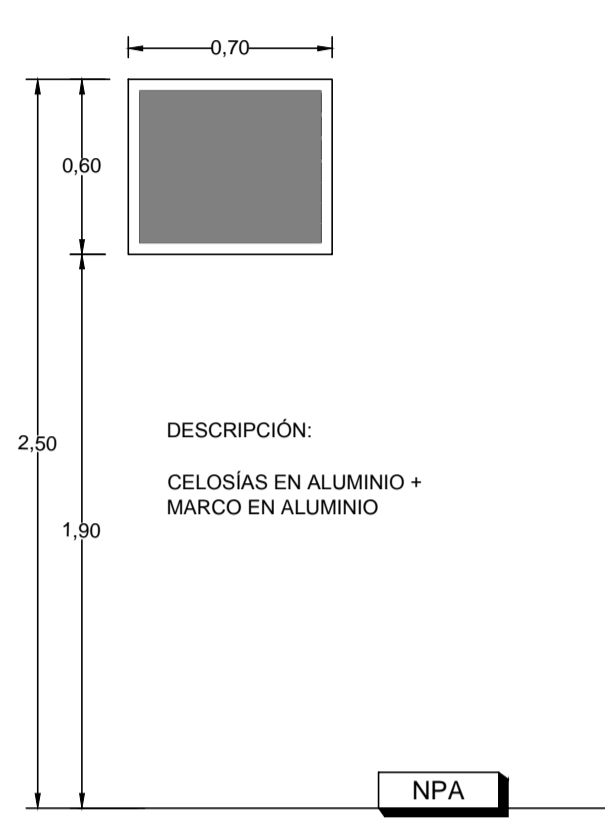


VENTANA V-1
ESCALA 1:25

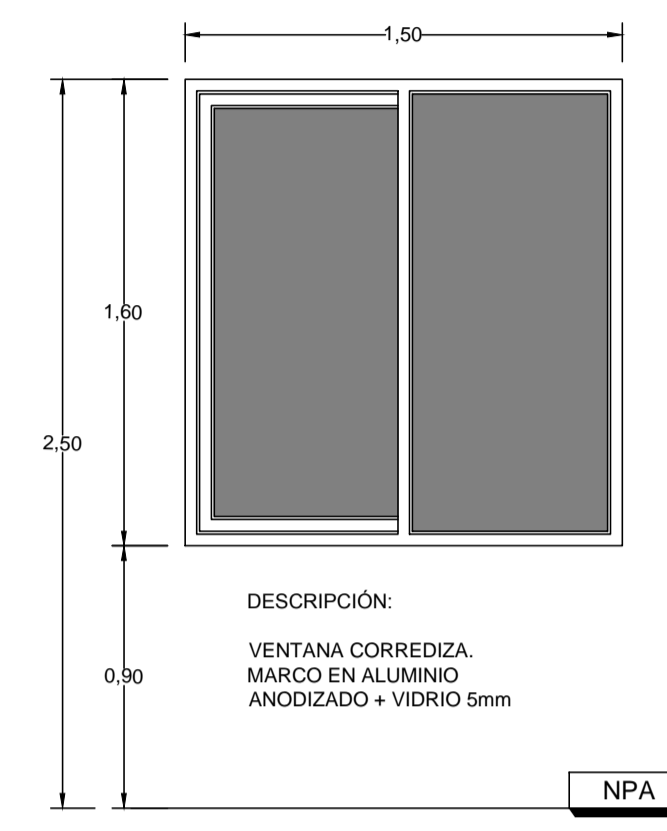


VENTANA V-2
ESCALA 1:25

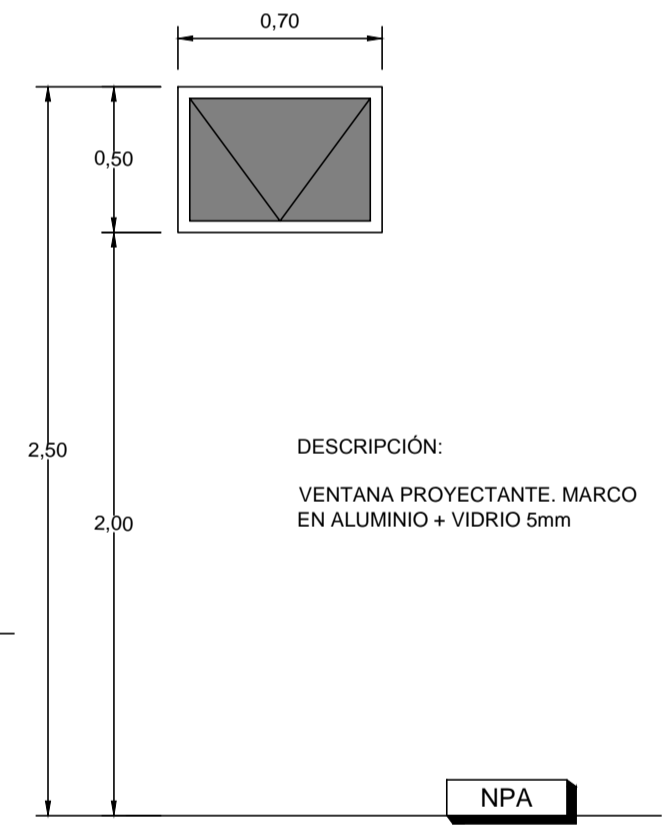


VENTANA V-3
ESCALA 1:25

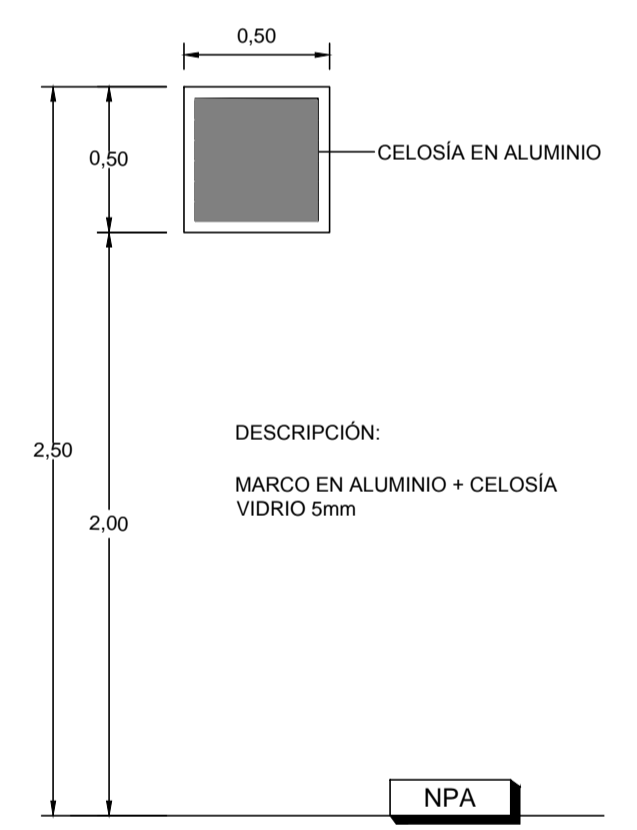


VENTANA V-4
ESCALA 1:25

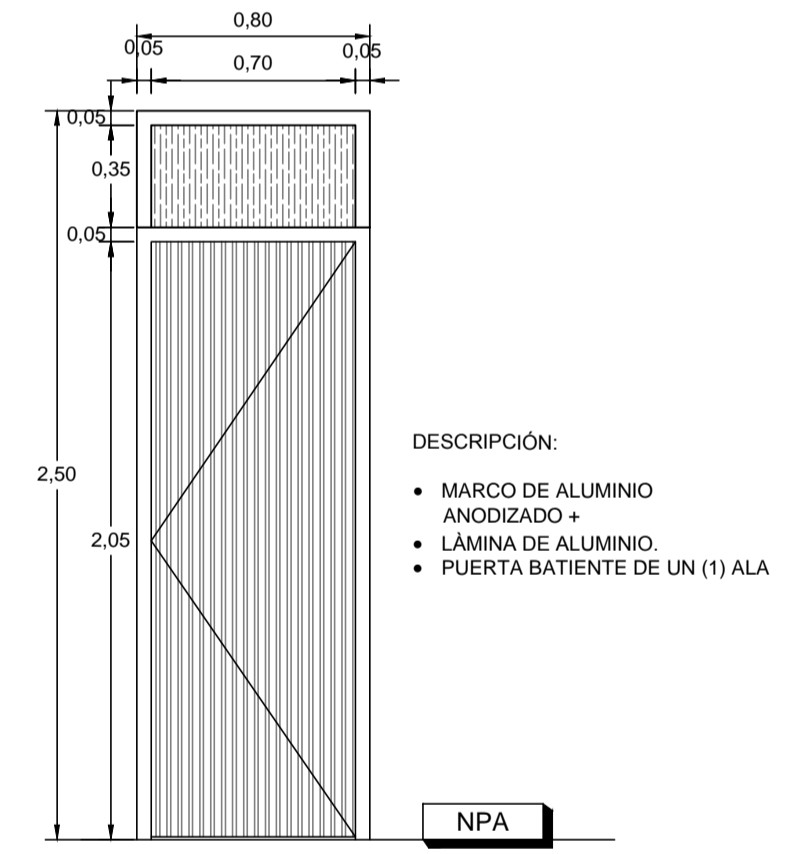

PUERTA P-4
ESCALA 1:25

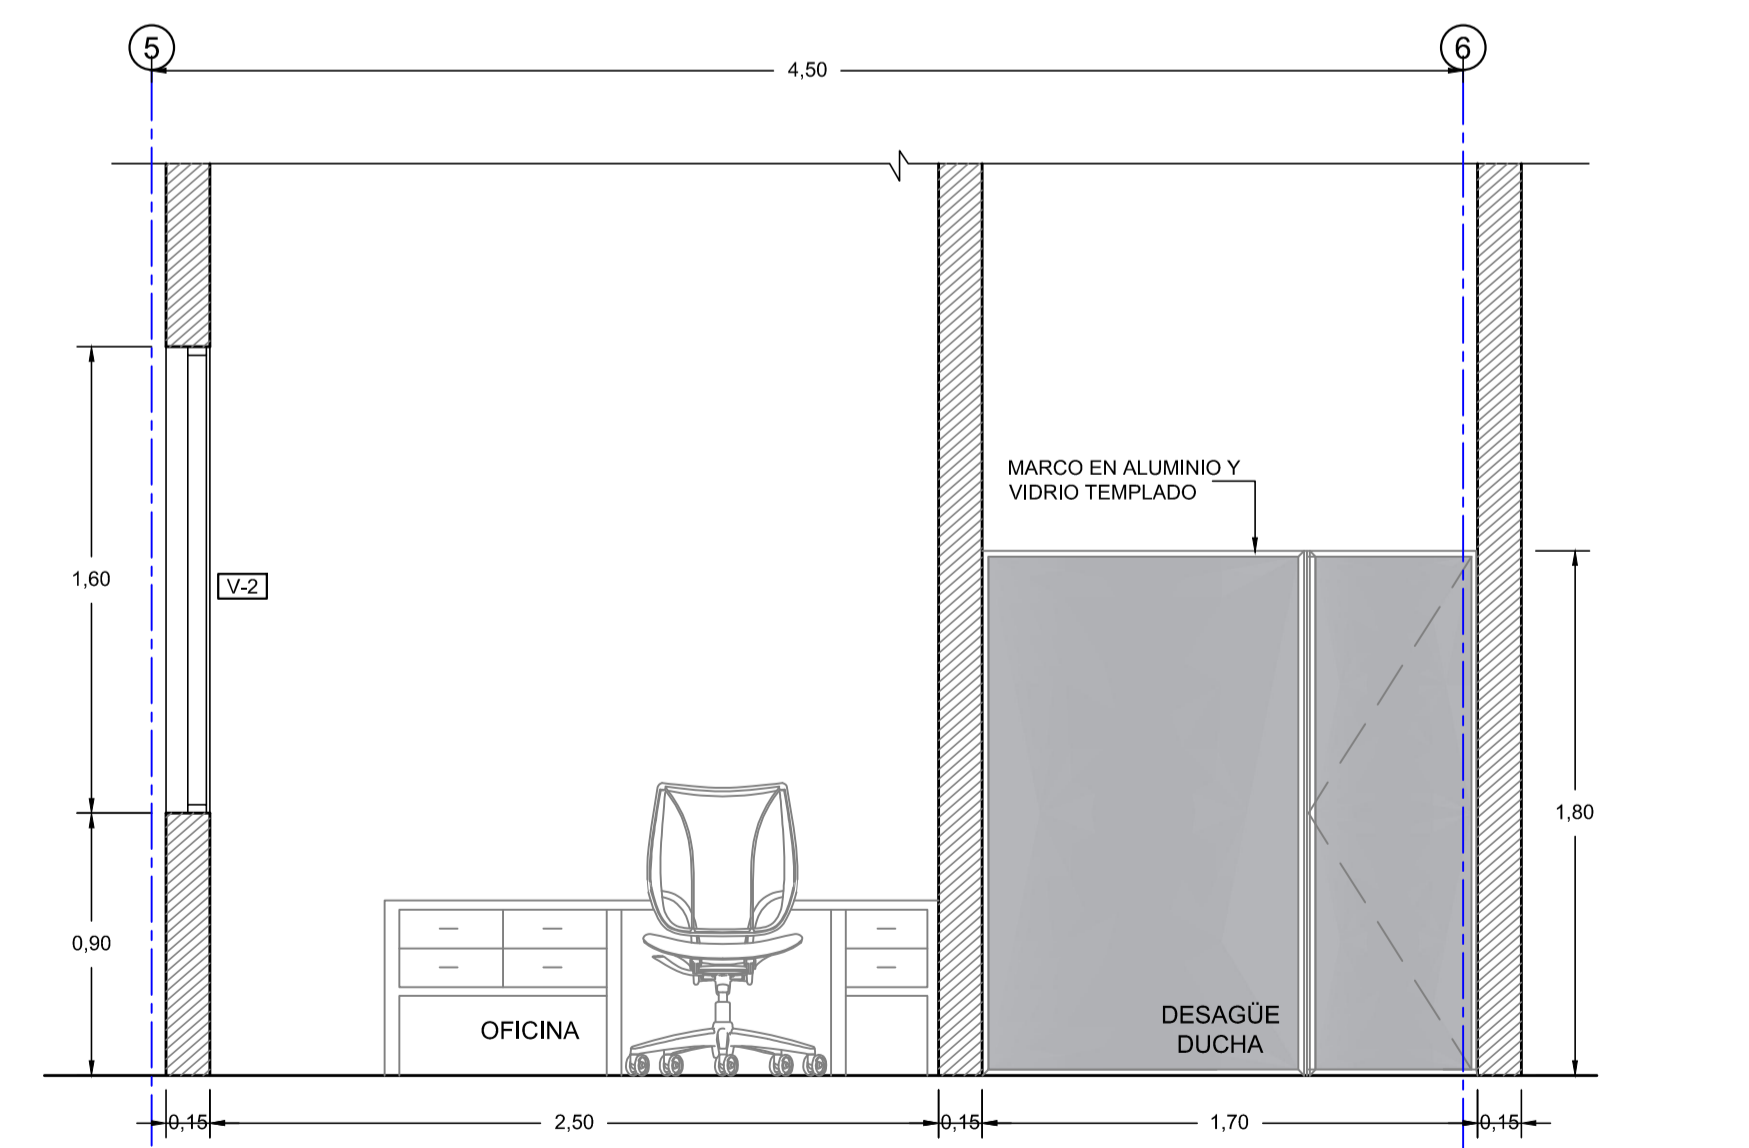

SECCIÓN A-A
ESCALA 1:25

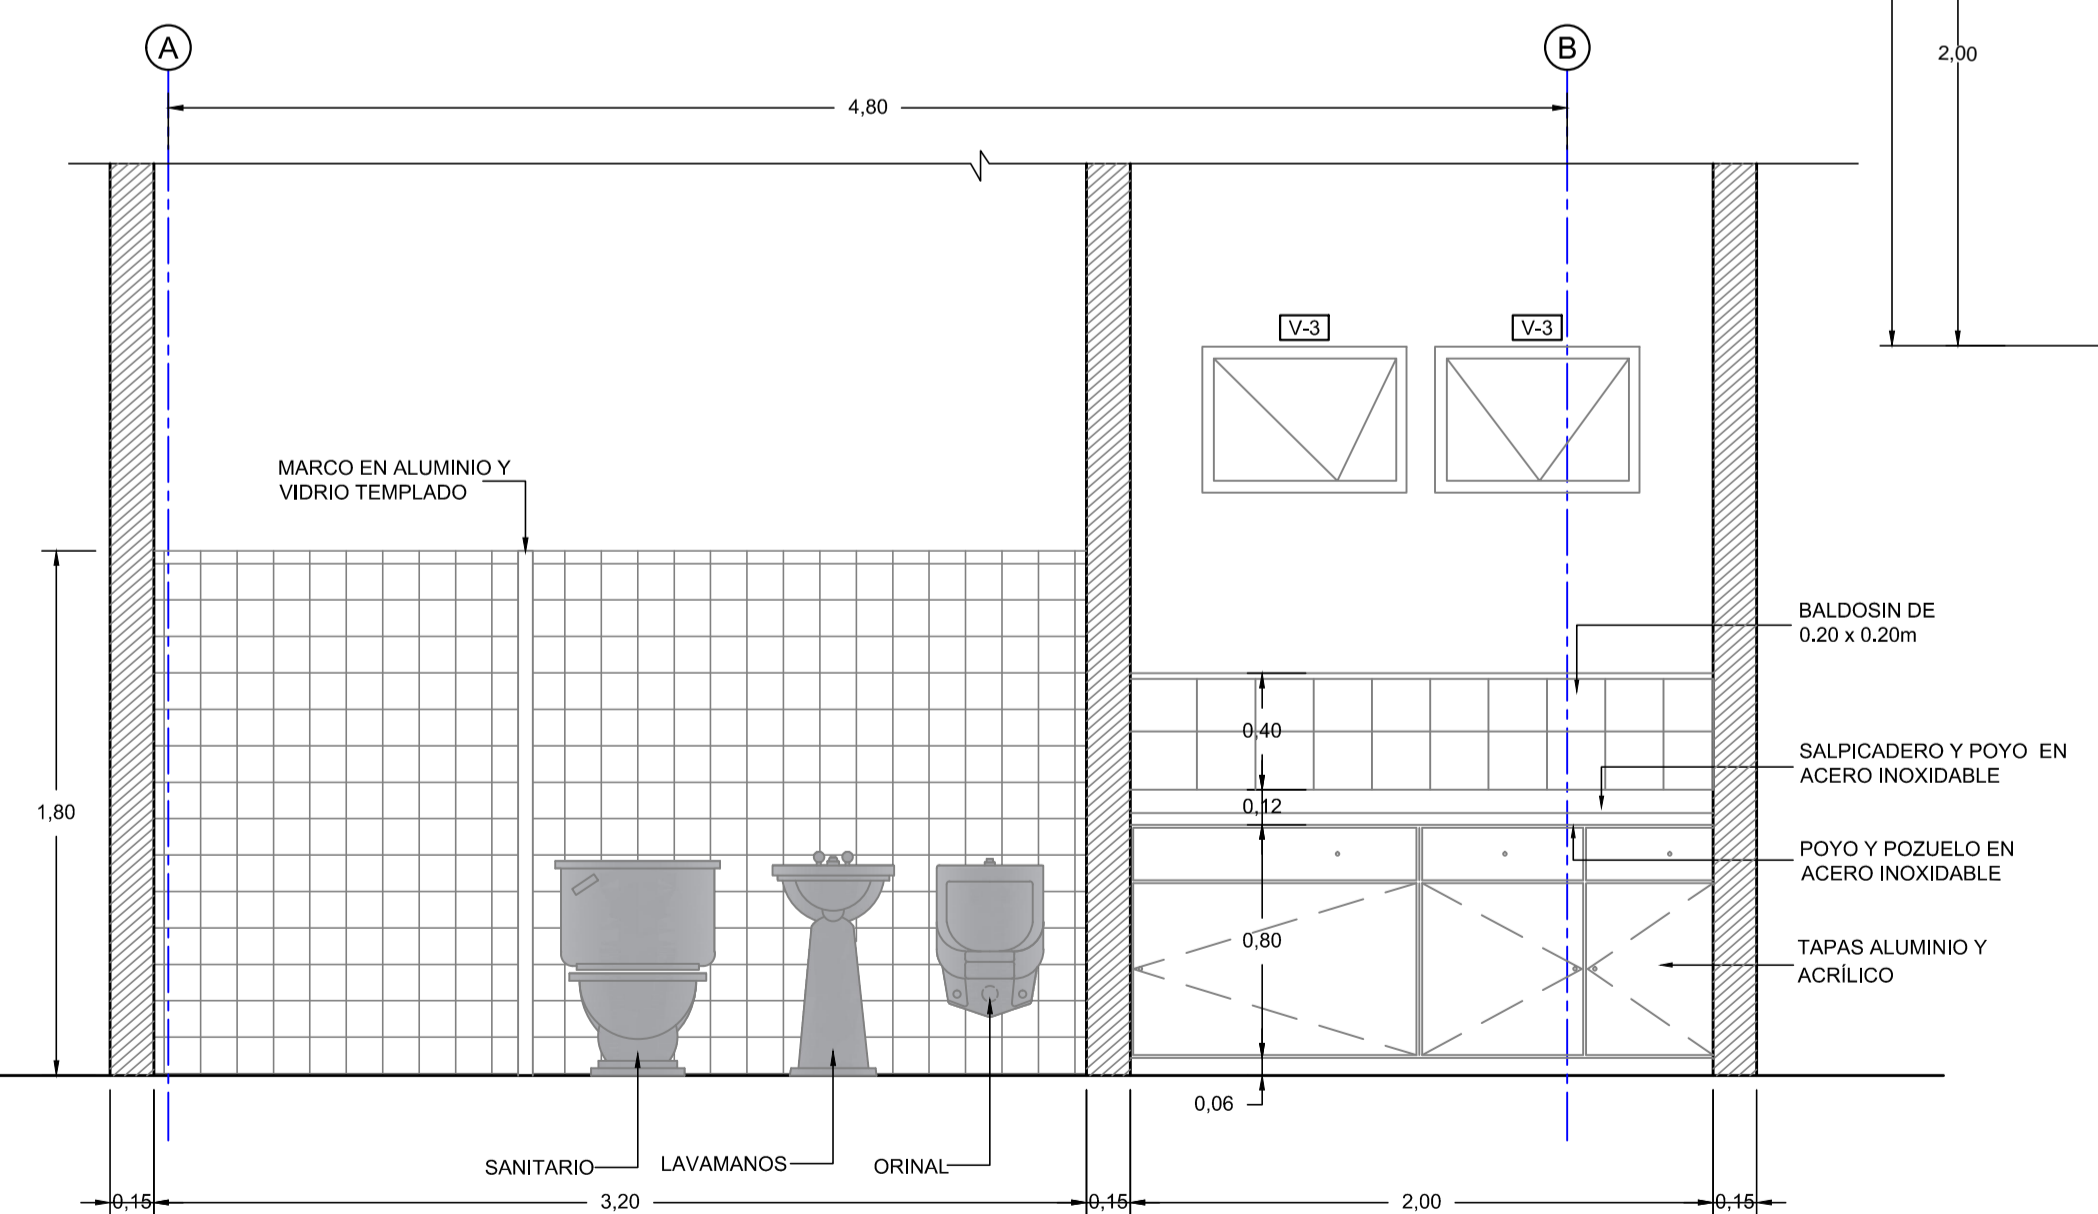

SECCIÓN B-B
ESCALA 1:25

Copyright © E.P.M. No está permitida su reproducción por ningún medio impreso, fotostático, electrónico o similar, sin la previa autorización escrita del titular de los derechos reservados.

NO.	REVISIÓN	ZONA	MODIFICÓ	RESPONSABLE	FECHA
epm EMPRESAS PÚBLICAS DE MEDELLÍN E.S.P. VICEPRESIDENCIA DE PROYECTOS CENTRO DE EXCELENCIA TÉCNICA					
CONTIENE					
EBAR LA YUQUITA AGUAS DE URABA FACHADA PRINCIPAL Y DETALLES ARQUITECTONICO					
ELABORÓ: CET D			REVISÓ: JEGL		
DIBUJÓ: NASR			APROBÓ: JIRA		
FECHA: 2015-10-29			PLATAFORMA: ACAD-DWG PLANO: 21 DE: 26		
ISO	ESCALA:	MEDIDAS:	NOMBRE:	REV:	
A1	INDICADAS	mm	R001-DW-CIV-003-RE CASETA DE OPERACIONES	00	