



ALCALDE MUNICIPAL

DR. NELSON CORRAL CEBALLOS

PROYECTO  
AMPLIACION Y OPTIMIZACION DEL SISTEMA DE ABOVEDADO MUNICIPAL DEL MUNICIPIO DE GUAYMAS DEPARTAMENTO DE INGENIERIA

VISAR EN PLANIMETRIA DE LOS TIPOS DE SUPERFICIE DE RODADURA

CONTRATO  
DISEÑO

DISEÑO  
ING. JOAQUIN ROMERO BERRIOBERES  
PROYECTO DEL 2020 AL 2021

LEVANTO  
SANDRA PATRICIA CHAVEZ SQUELANO  
PROYECTO DEL 2020 AL 2021

APROBADO  
AUTORIZACION DE DISEÑO  
ING. ALFREDO MARTINEZ JARAMILLO  
PROYECTO DEL 2020 AL 2021


DISEÑO  
OSCAR MEXIA MENENDES  
PROYECTO DEL 2020 AL 2021

SEPTIEMBRE 19 2015



ESCALA 1:1,000

03  
38

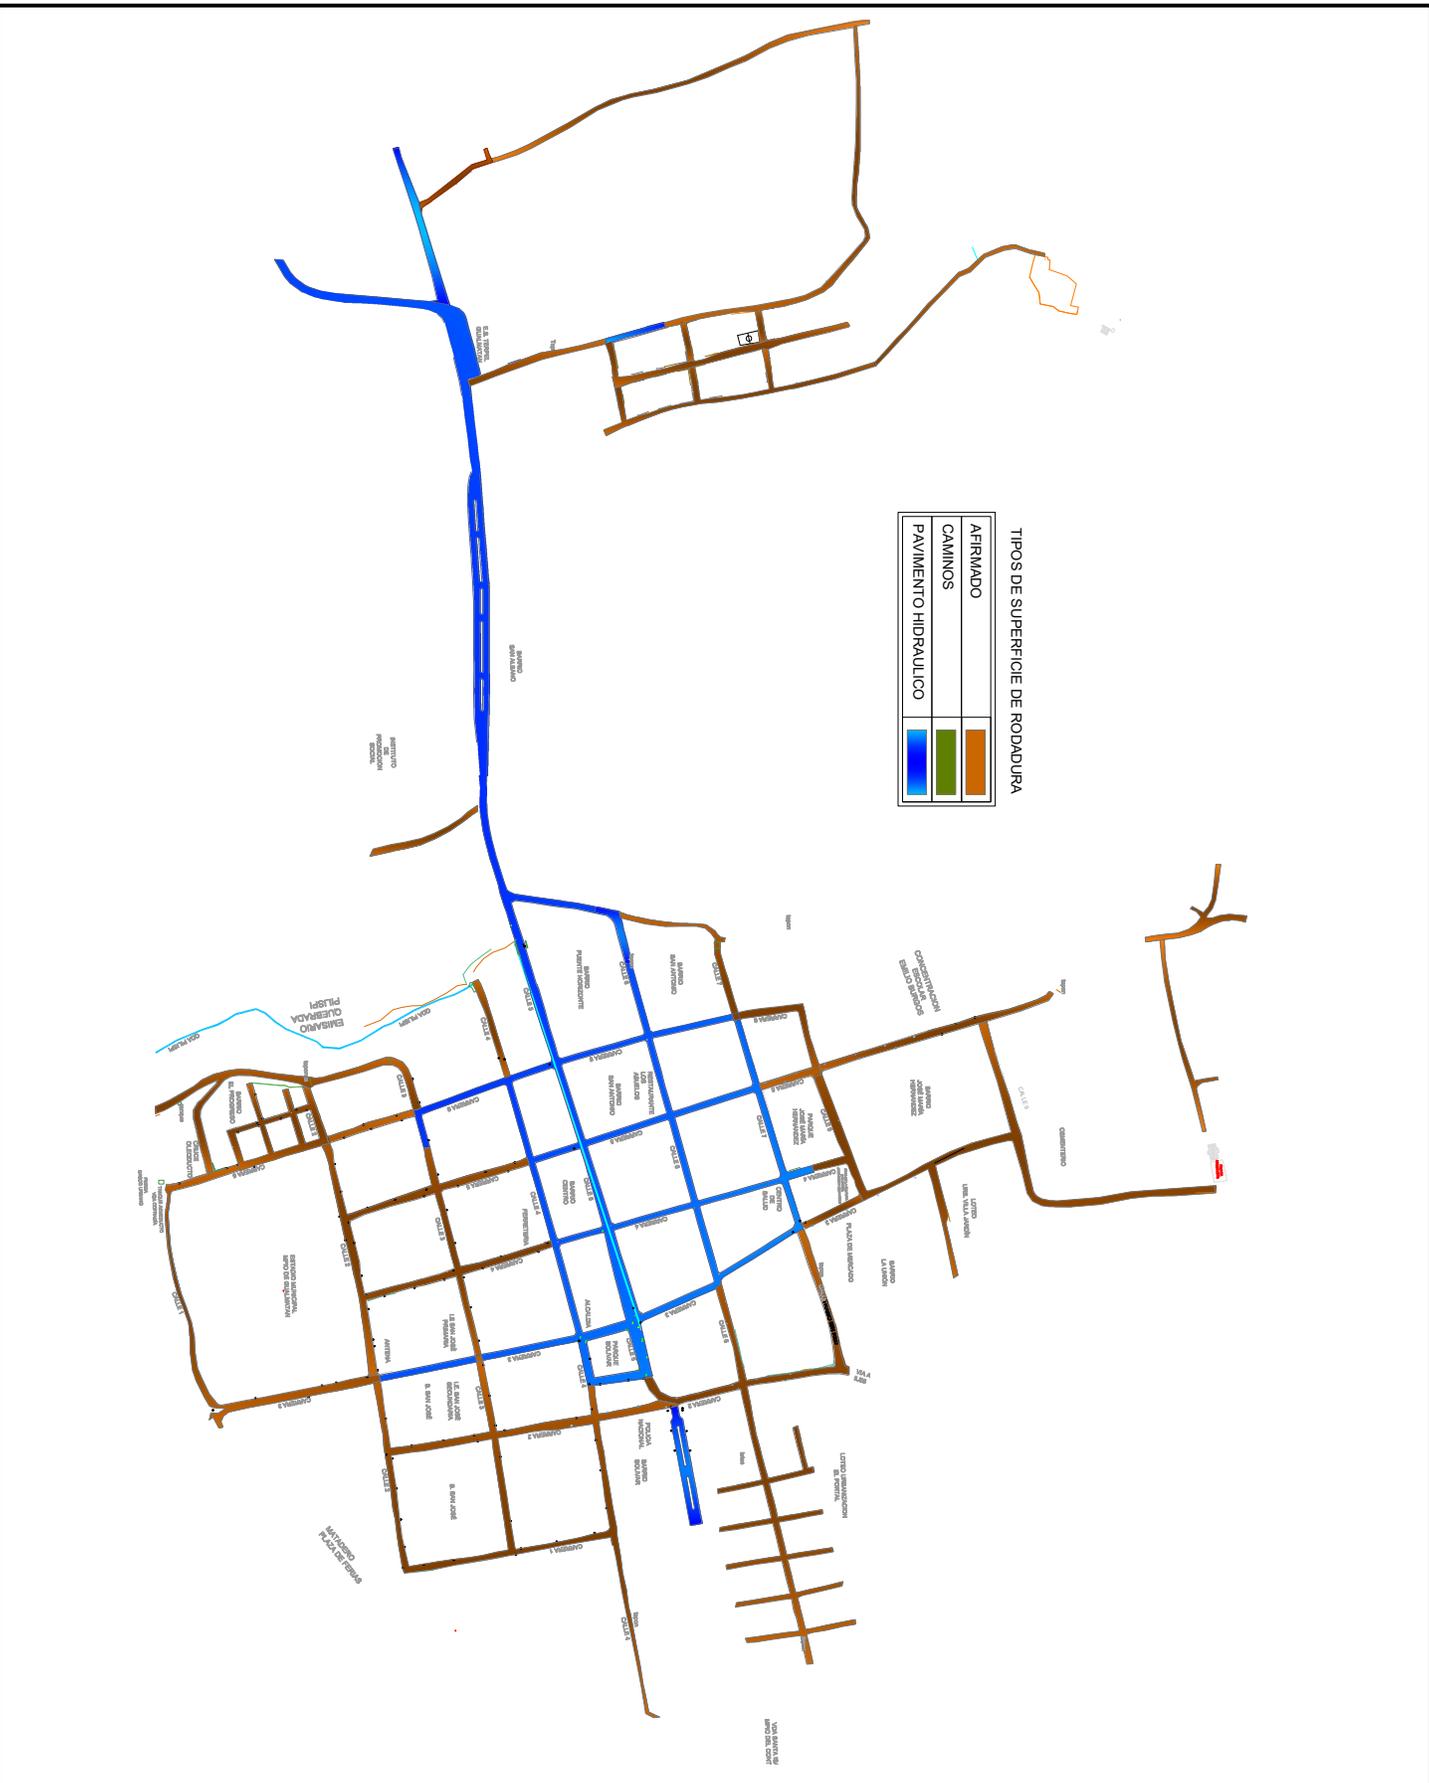

TIPOS DE SUPERFICIE DE RODADURA

AFIRMADO	
CAMINOS	
PAVIMENTO HIDRAULICO	