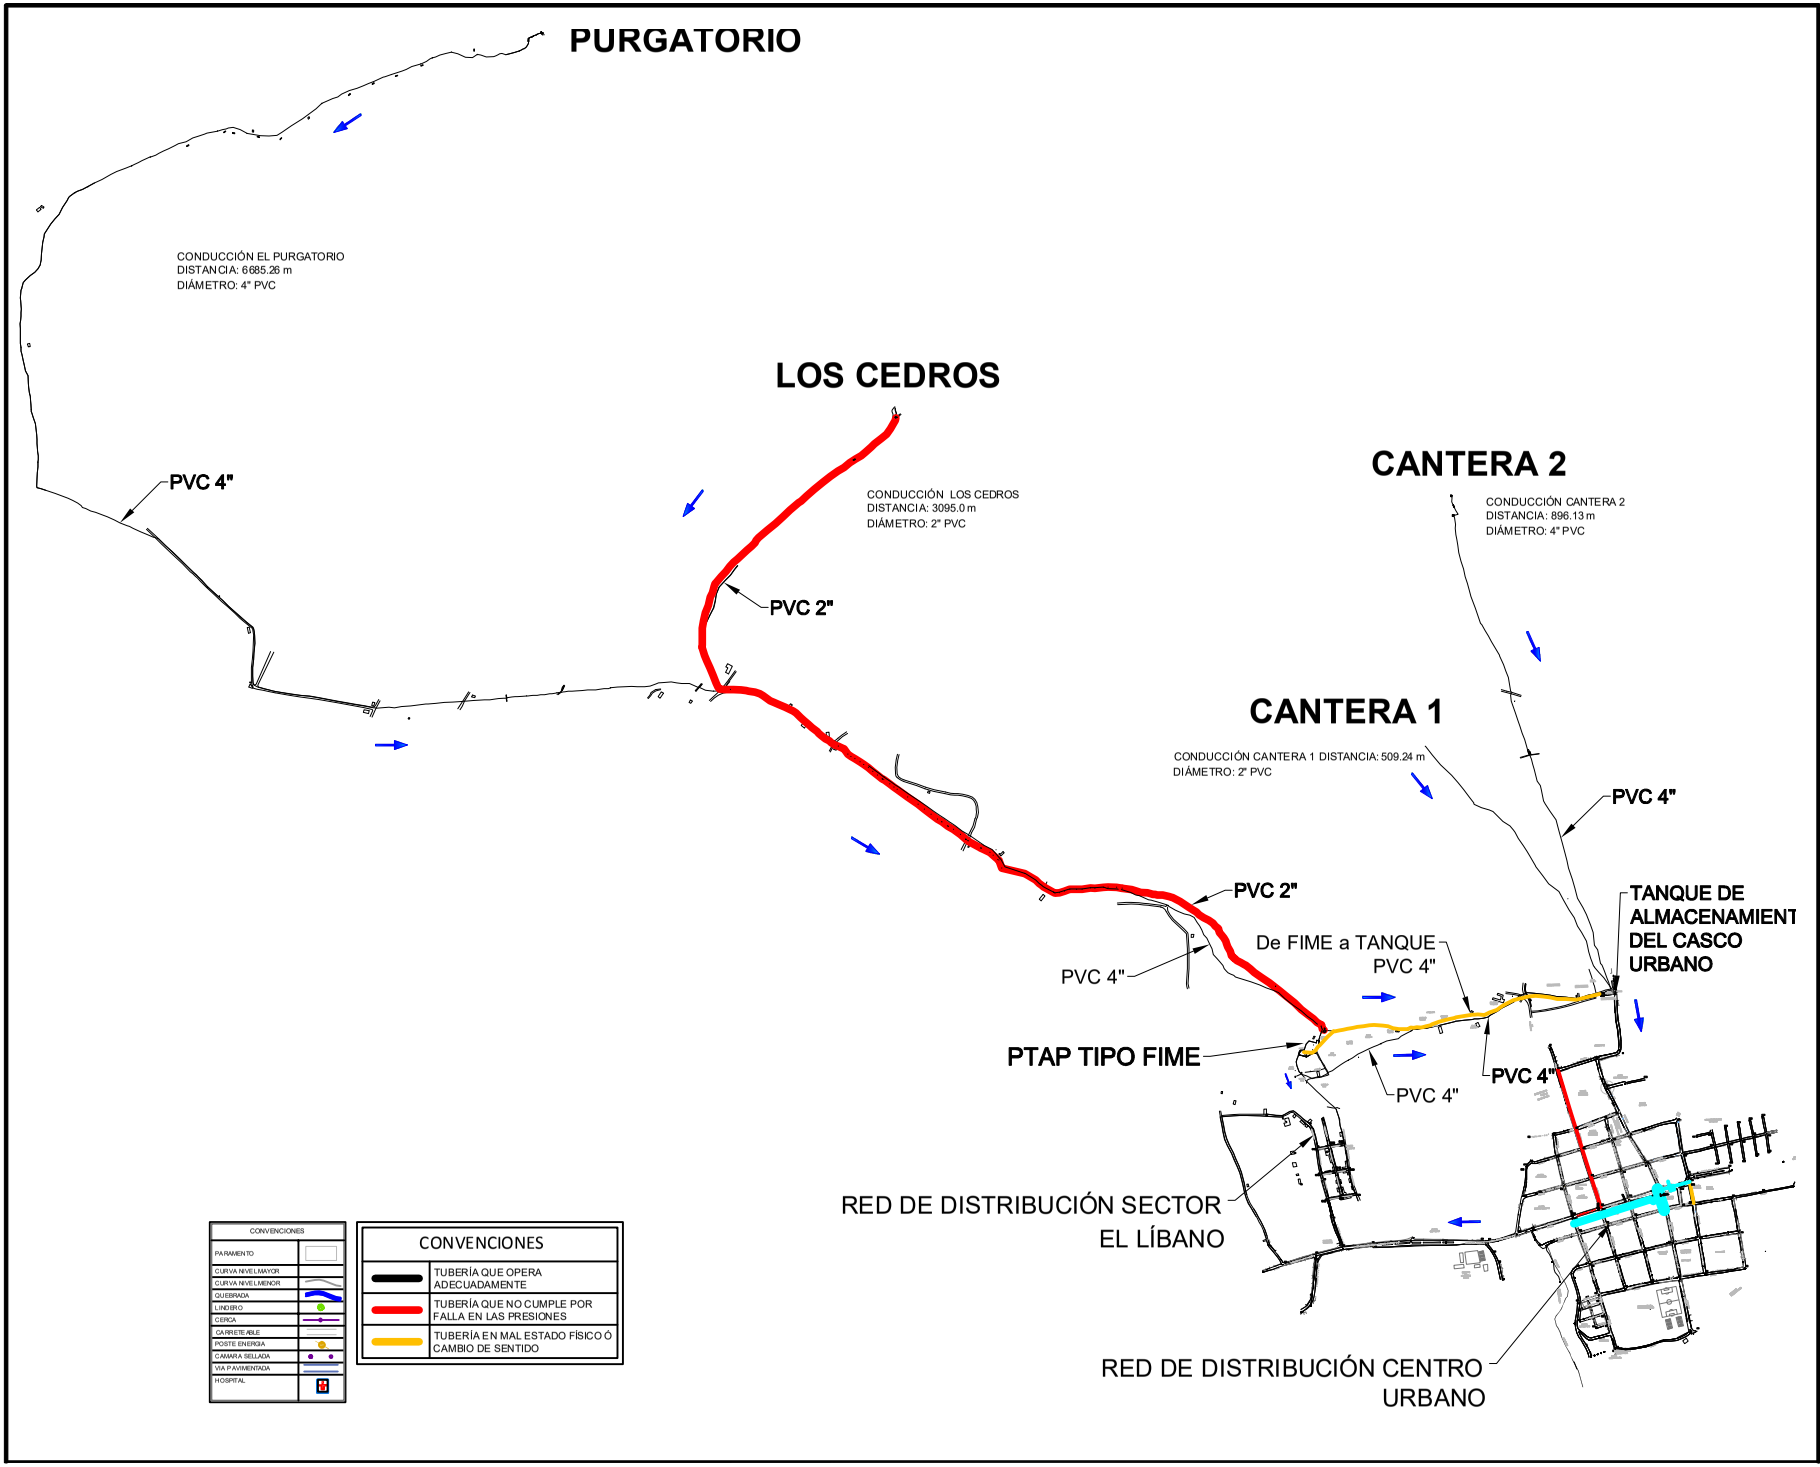

REPUBLICA DE COLOMBIA - DEPARTAMENTO DE NARIÑO
ALCALDIA MUNICIPAL DE GUALMATÁN

ALCALDE MUNICIPAL:

Dr. NELSON CORAL CEBALLOS

PROYECTO:

AMPLIACIÓN Y OPTIMIZACIÓN DEL SISTEMA DE ACUEDUCTO MUNICIPAL DEL MUNICIPIO DE GUALMATÁN DEPARTAMENTO DE NARIÑO

CONTIENE:

VISTA EN PLANTA GENERAL DEL DIAGNOSTICO DE LAS REDES DEL SISTEMA DE ACUEDUCTO

DISEÑO:

ING.
Matricula Profesional

DISEÑO:

ING. ROLANDO ROMERO BENAVIDES
Matricula Profesional
Ingeniero Civil 5 220 216 4304 NRN

LEVANTO:

SANDRA PATRICIA CHAVES GALEANO
Matricula Profesional 1 01 12 741 C.P.N.T.

APROBADO:
SUPERVISOR DE DISEÑOS:

ING. ALFREDO MARTINEZ JARAMILLO
Matricula Profesional 76 606 88 214 XL

DIBUJO:

OSCAR MEJIA MENESES
Ingeniero Civil
Matricula Profesional 5 2202 - 283104 NRN

LOCALIZACIÓN:

ESCALA:
1: 1000

PL. 04
ACTUAL
DIB. 39

PGA NARIÑO