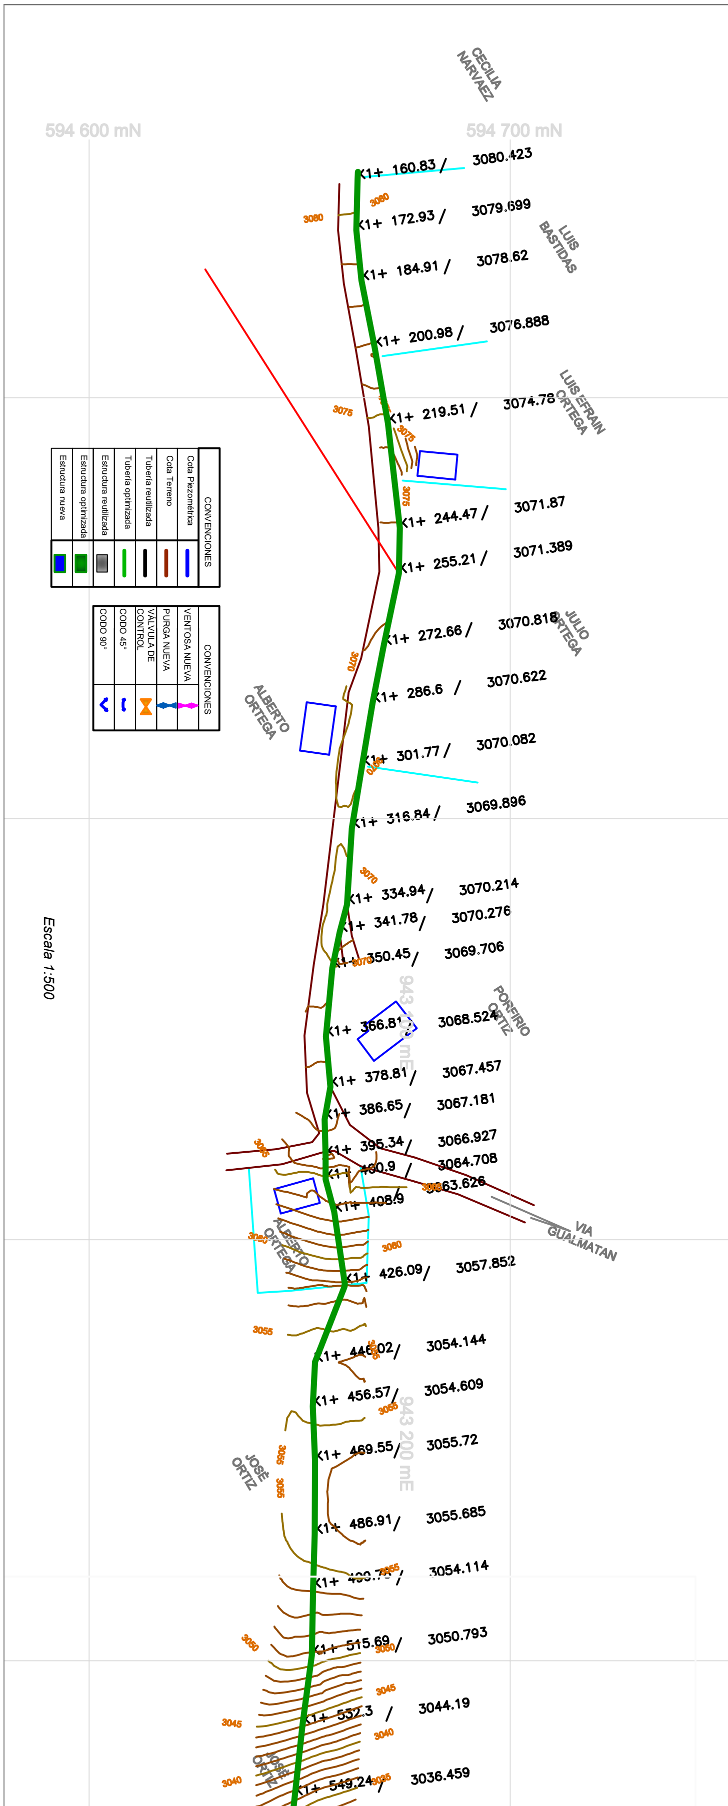

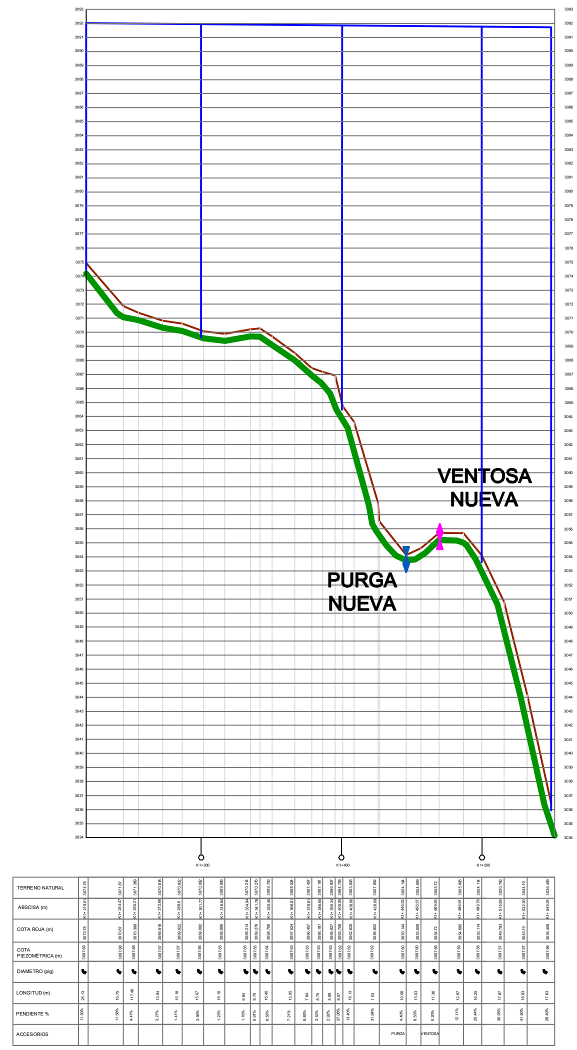

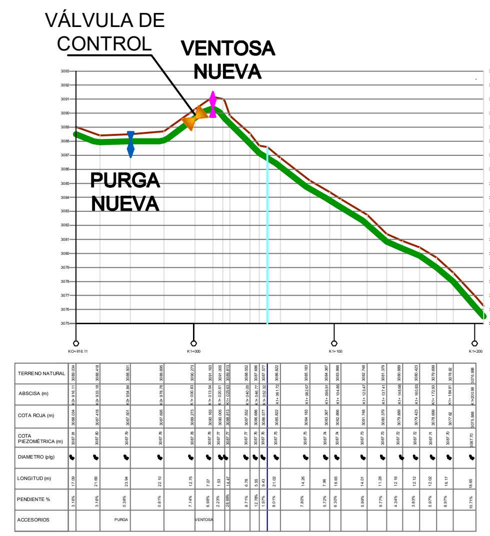

ALCALDÍA MUNICIPAL DE GUALMATAN

ALCALDE MUNICIPAL: Dr. NELSON CORAL CEBALLOS

PROYECTO: AMPLIACIÓN Y OPTIMIZACIÓN DEL SISTEMA DE ACUEDUCTO MUNICIPAL DEL MUNICIPIO DE GUALMATÁN DEPARTAMENTO DE NARIÑO

CONTIENE: VISTAS EN PLANTA Y PERFIL DE LA OPTIMIZACIÓN ADUCCIÓN - CONDUCCIÓN LOS CEDROS

DISEÑO: ING. ROLANDO ROMERO BENAVIDES

LEVANTÓ: SANDRA PATRICIA CHAVES GALEANO

APROBADO: SUPERVISOR DE DISEÑOS ING. ALFREDO MARTINEZ JARAMILLO

DIBUJÓ: OSCAR MEJIA MENESES, Ingeniero Civil

OCTUBRE 2015

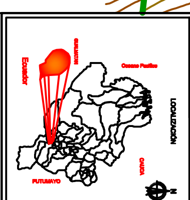

ESCALA: Indicadas

PL. 11 DE 39