
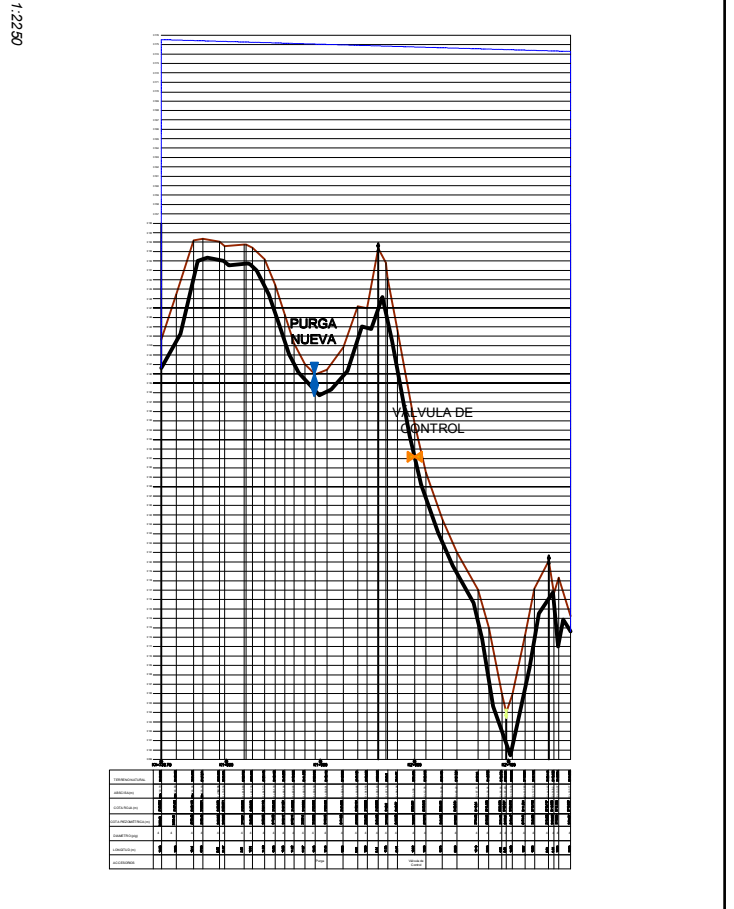


Escala 1:1250

CONVENIONES	
Cable Perforación	VENTOSA NUEVA
Cable Termino	PURGA NUEVA
Tuberia realizada	VALVULA DE CONTROL
Tuberia optimizada	COPO 4"
Estructuras realizadas	COPO 40"
Estructuras optimizadas	
Estructuras nuevas	

VENTOSA NUEVA
 PURGA NUEVA
 VALVULA DE CONTROL
 COPO 4"
 COPO 40"

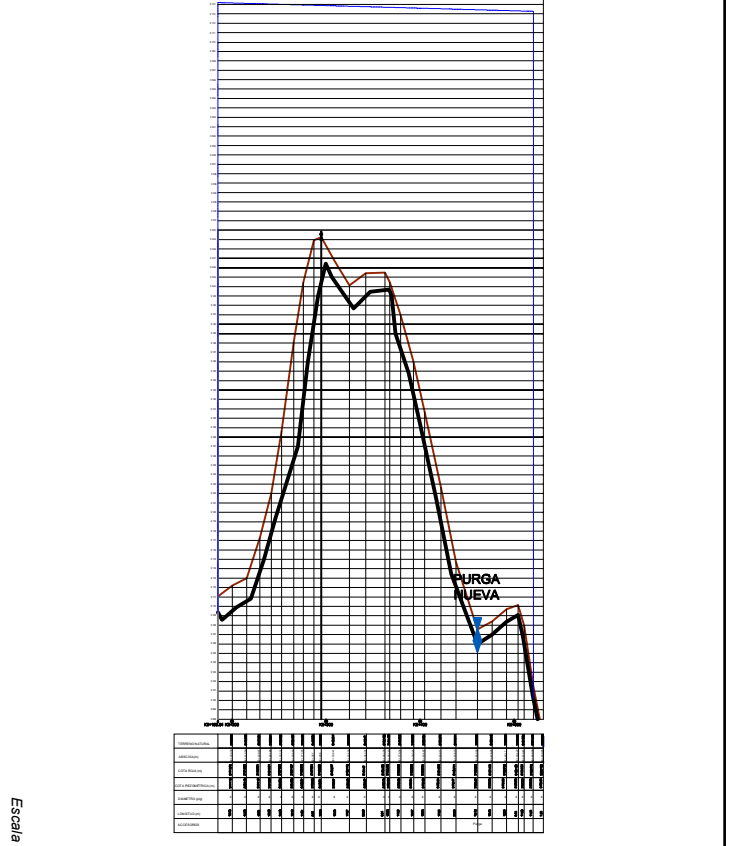

ALCALDE MUNICIPAL
 DR. NELSON CORRAL CEBALLOS

PROYECTO
 AMPLIACION Y OPTIMIZACION DEL SISTEMA DE ACOGIMIENTO MUNICIPAL DEL MUNICIPIO DE GUADALUPE DEPARTAMENTO DE NARIÑO

CONTRATO
 VISTA EN PLANTA Y PERFIL DE LA CONDUCCION EN PURGA TORNO


PROYECTO
 ING. ROLANDO NOMEÑO BEJARANES
 Mestrado en Ingeniería de Infraestructura

PROYECTO
 SRA. PATRICIA CHAVES GALIANO

PROYECTO
 ING. ALFREDO MARTINEZ ARMALLO

PROYECTO
 OSCAR MEJIA MENENDES
 Mestrado en Ingeniería de Infraestructura

OCTUBRE 2015

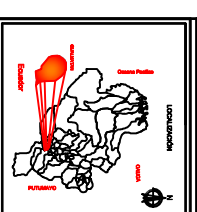

Hoja: 21
 DE: 39
 ESCALA: 1:1250
 FECHA: 2015