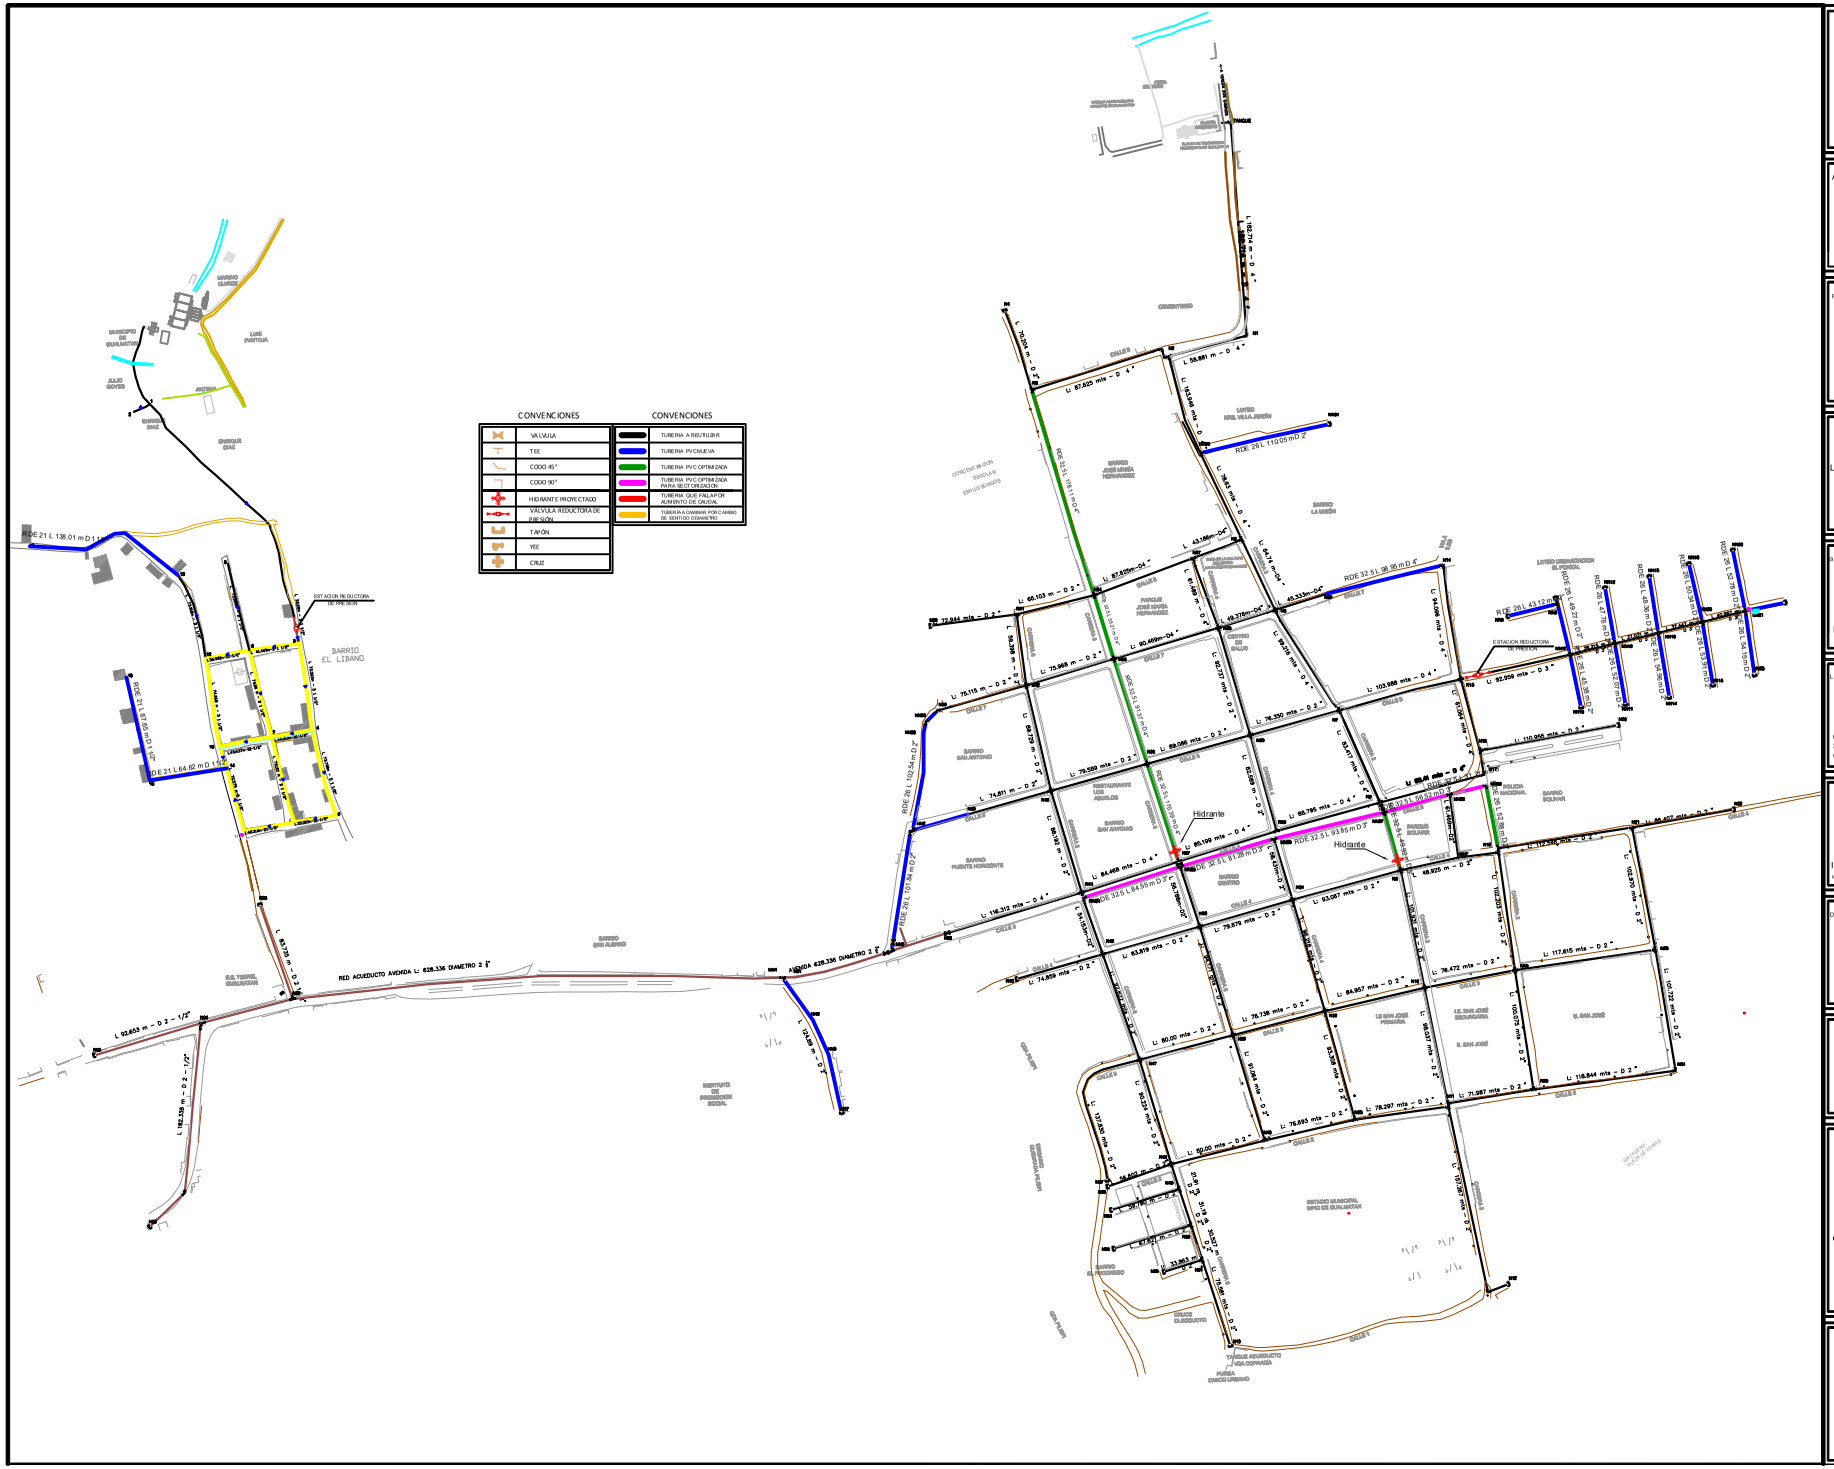

REPUBLICA DE COLOMBIA - DEPARTAMENTO DE NARIÑO

ALCALDIA MUNICIPAL DE GUALMATAN

ALCALDE MUNICIPAL:

Dr. NELSON CORAL CEBALLOS

PROYECTO:

AMPLIACIÓN Y OPTIMIZACIÓN DEL SISTEMA DE ACUEDUCTO MUNICIPAL DEL MUNICIPIO DE GUALMATÁN DEPARTAMENTO DE NARIÑO

CONTIENE:

VISTA EN PLANTA DE LA OPTIMIZACIÓN D LA RED DE DISTRIBUCIÓN (CON PROYEC DEL SISTEMA DE ACUEDUCTO DEL CASC URBANO DEL MUNICIPIO DE GUALMATA

DISEÑO:

ING. ROLANDO ROMERO BENAVIDES
Matrícula Profesional
INGENIERO DE GUALMATAN-NARIÑO

LEVANTO:

SANDRA PATRICIA CHAVES GALEANO
Matrícula Profesional 01-0241 C.P.N.T.

APROBADO SUPERVISOR DE DISEÑOS:

ING. ALFREDO MARTINEZ JARAMILLO
Matrícula Profesional 76361924

DIBUJO:

OSCAR MEJIA MENESES
Ingeniero Civil
Matrícula Profesional 5-2202-263 104 NRI

OCTUBRE 2015

LOCALIZACIÓN:

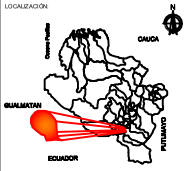

ESCALA: 1 : 2000

PL. 30
ACTUAL
DE 39

IRDA NARIÑO