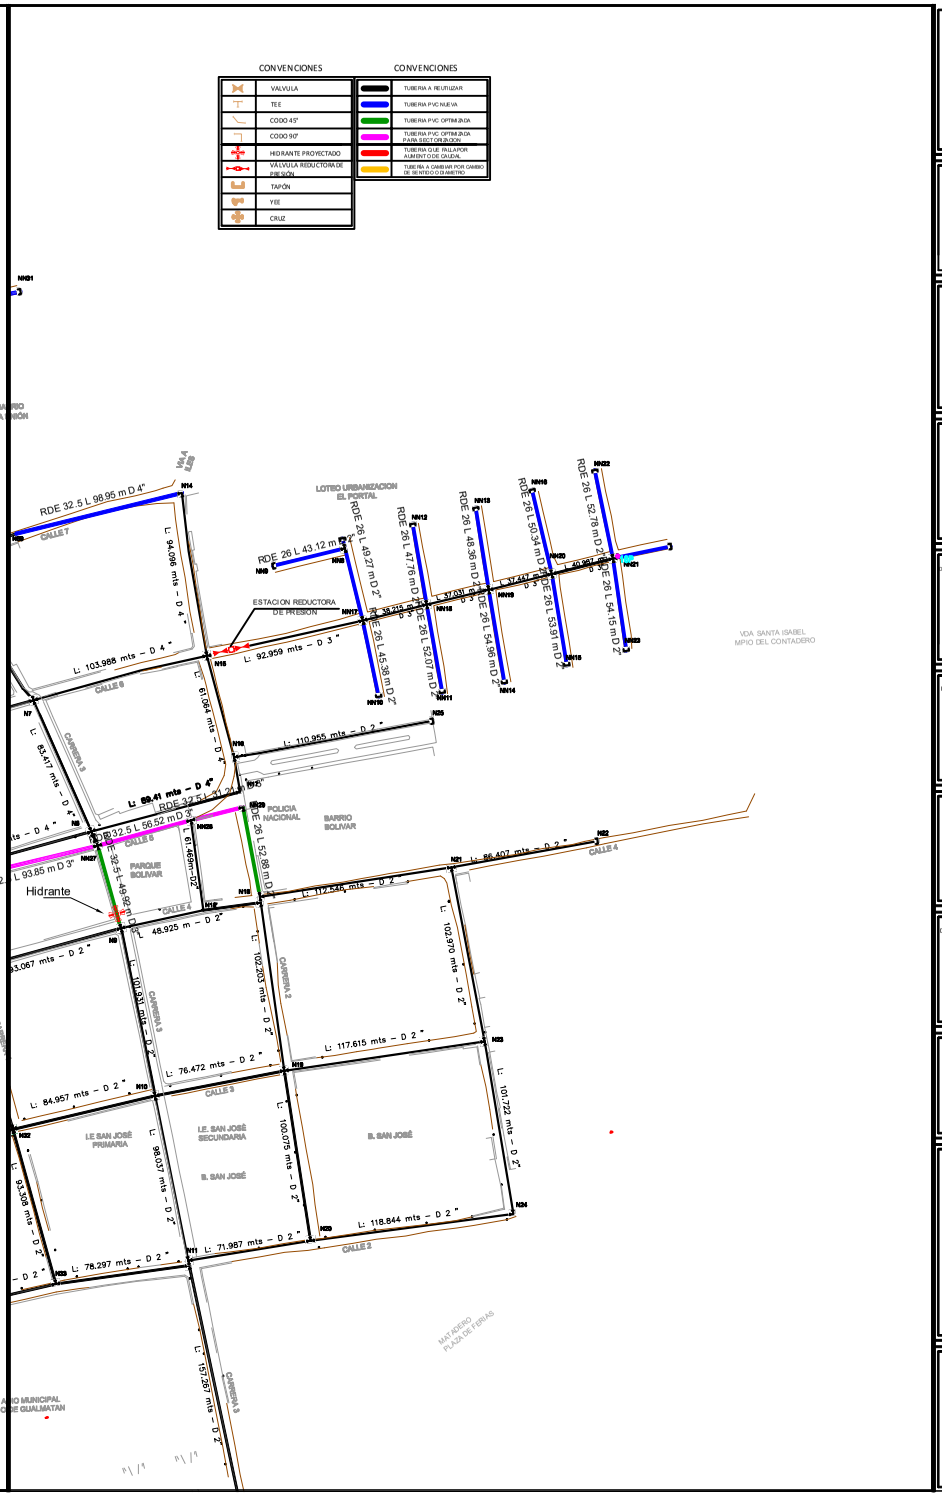

REPUBLICA DE COLOMBIA - DEPARTAMENTO DE NARIÑO
ALCALDIA MUNICIPAL
DE GUALMATAN

ALCALDE MUNICIPAL:

Dr. NELSON CORAL CEBALLOS

PROYECTO:

AMPLIACIÓN Y OPTIMIZACIÓN DEL SISTEMA DE ACUEDUCTO MUNICIPAL DEL MUNICIPIO DE GUALMATÁN DEPARTAMENTO DE NARIÑO

CONTIENE:

VISTA EN PLANTA DE LA COMPARACIÓN DE LA RED DE DISTRIBUCIÓN ACTUAL (SIN PROYECTO) CONTRA LA RED OPTIMIZADA Y AMPLIADA (CON PROYECTO)

DISEÑO:

ING. ROLANDO ROMERO BENAVIDES
Matrícula Profesional:

LEVANTO :

SANDRA PATRICIA CHAVES GALEANO
Matrícula Profesional: 01-2010-CC PN-T

APROBADO:
SUPERVISOR DE DISEÑOS:

ING. ALFREDO MARTINEZ JARAMILLO
Matrícula Profesional: 7600405334

DIBUJO:

OSCAR MEJIA MENESES
Ingeniero Civil
Matrícula Profesional: 52202-263104 NRR

OCTUBRE 2015

LOCALIZACIÓN

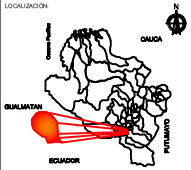

ESCALA:
1: 1250

PL. 31
ACTUAL
DE: 39

PDA NARIÑO