


1:1500



1:1250

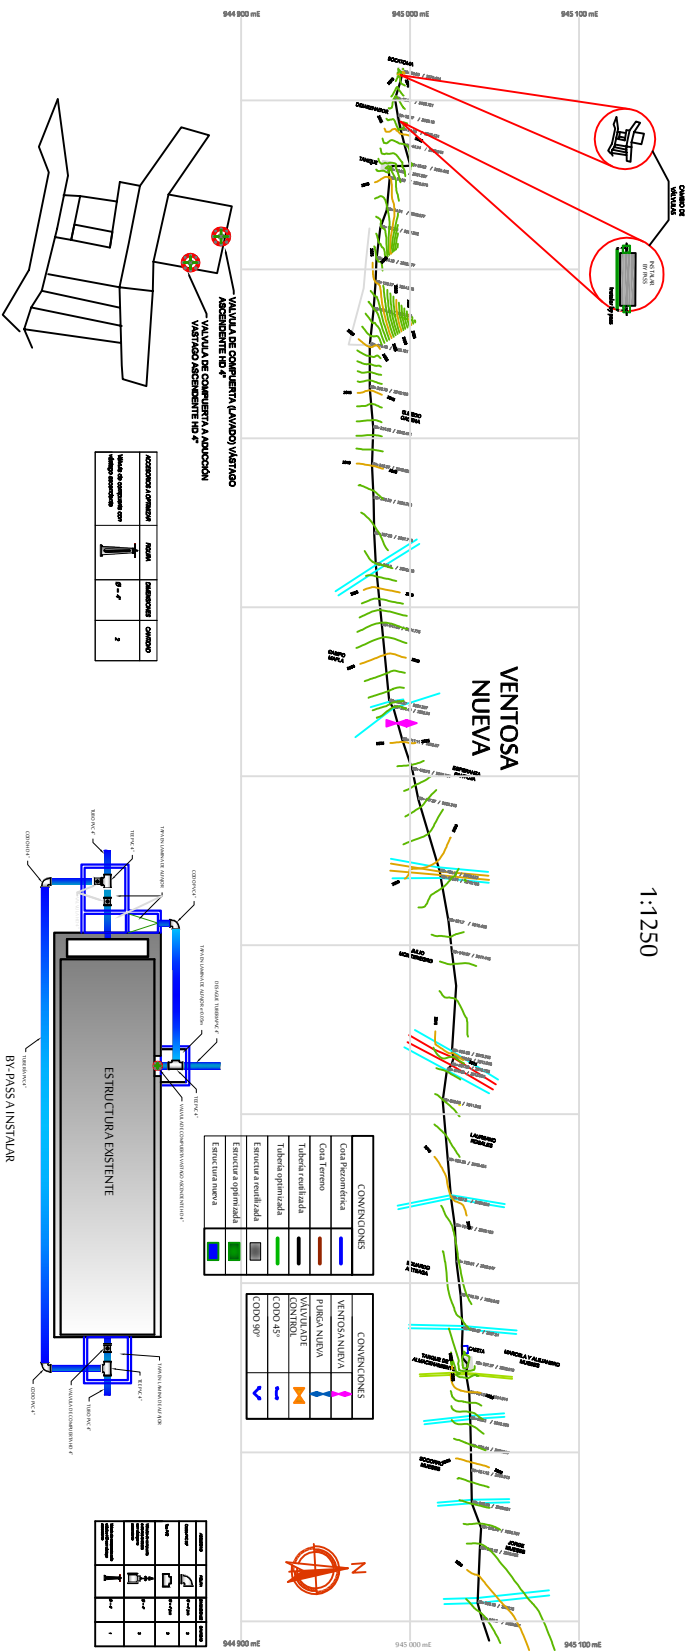

ACQUEDUCTO MUNICIPAL DE SALAMANCA

ALCALDE MUNICIPAL

D. NIELSON CORRAL CEBALLOS

PROYECTO:
AMPLIACION Y OPTIMIZACION DEL SISTEMA DE ACQUEDUCTO MUNICIPAL DEL MUNICIPIO DE SALAMANCA (ANEXO DEPARTAMENTO DE NABINO)

CONTRATO:
VISITA PRELIMINAR Y VERBA DE LA OPTIMIZACION DEL ACQUEDUCTO MUNICIPAL DE SALAMANCA (ANEXO DEPARTAMENTO DE NABINO)

SEÑOR

ING. ROJALDO ROMERO BENAVIDES

SEÑORA

SARIBEA PATRICIA CHAVES GALEANO

ING. ALFREDO MARTINEZ JARAVALLO

SEÑOR

OSCAR MELIA WERNERS

SEÑORA

OCTUBRE 2015

