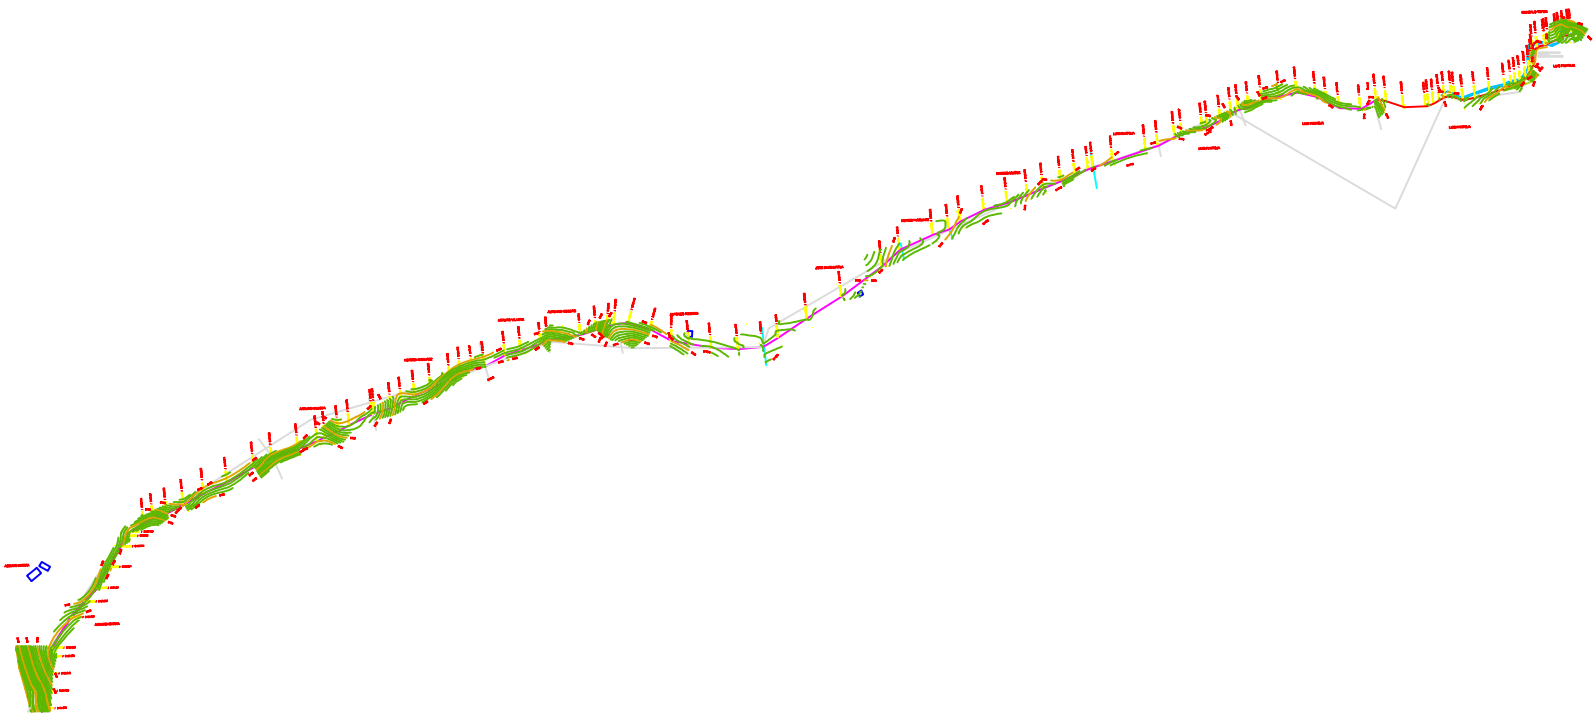

REPUBLICA DE COLOMBIA - DEPARTAMENTO DE NARIÑO
ALCALDIA MUNICIPAL
DE GUALMATÁN

ALCALDE MUNICIPAL:

Dr. NELSON CORAL CEBALLOS

PROYECTO:

AMPLIACIÓN Y OPTIMIZACIÓN DEL SISTEMA DE ACUEDUCTO MUNICIPAL DEL MUNICIPIO DE GUALMATÁN DEPARTAMENTO DE NARIÑO

CONTIENE:

VISTA EN PLANTA Y PERFIL DE LA OPTIMIZACIÓN
CONDUCCIÓN CANTERA 01

DISEÑO:

ING. ROLANDO ROMERO BENAVIDES
Matrícula Profesional:
Ingeniero Civil: 52202164304 NRÑ

LEVANTO:

SANDRA PATRICIA CHAVES GALEANO
Matrícula Profesional: 011 2241 C.P.N.T.

APROBADO:
SUPERISOR DE DISEÑOS:

ING. ALFREDO MARTINEZ JARAMILLO
Matrícula Profesional: 76048 58 314

DIBUJO:

OSCAR MEJIA MENESES
Ingeniero Civil
Matrícula Profesional: 52202-263104 NRÑ

OCTUBRE 2015

LOCALIZACIÓN

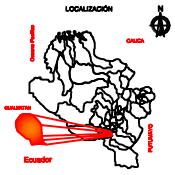

ESCALA:
1:1250

anex 5
PL
ACTUAL
DE

PSA NARIÑO