


Los derechos de autor de este plano son de CONSORCIO INGESAN, quien queda exonerada de toda responsabilidad si este plano es alterado o modificado en su diseño fundamental por el propietario del proyecto, por su agente o por terceros; o si la construcción no se hace de acuerdo con el plano. No se autoriza su empleo, o reproducción total o parcial con fines diferentes al contratado.

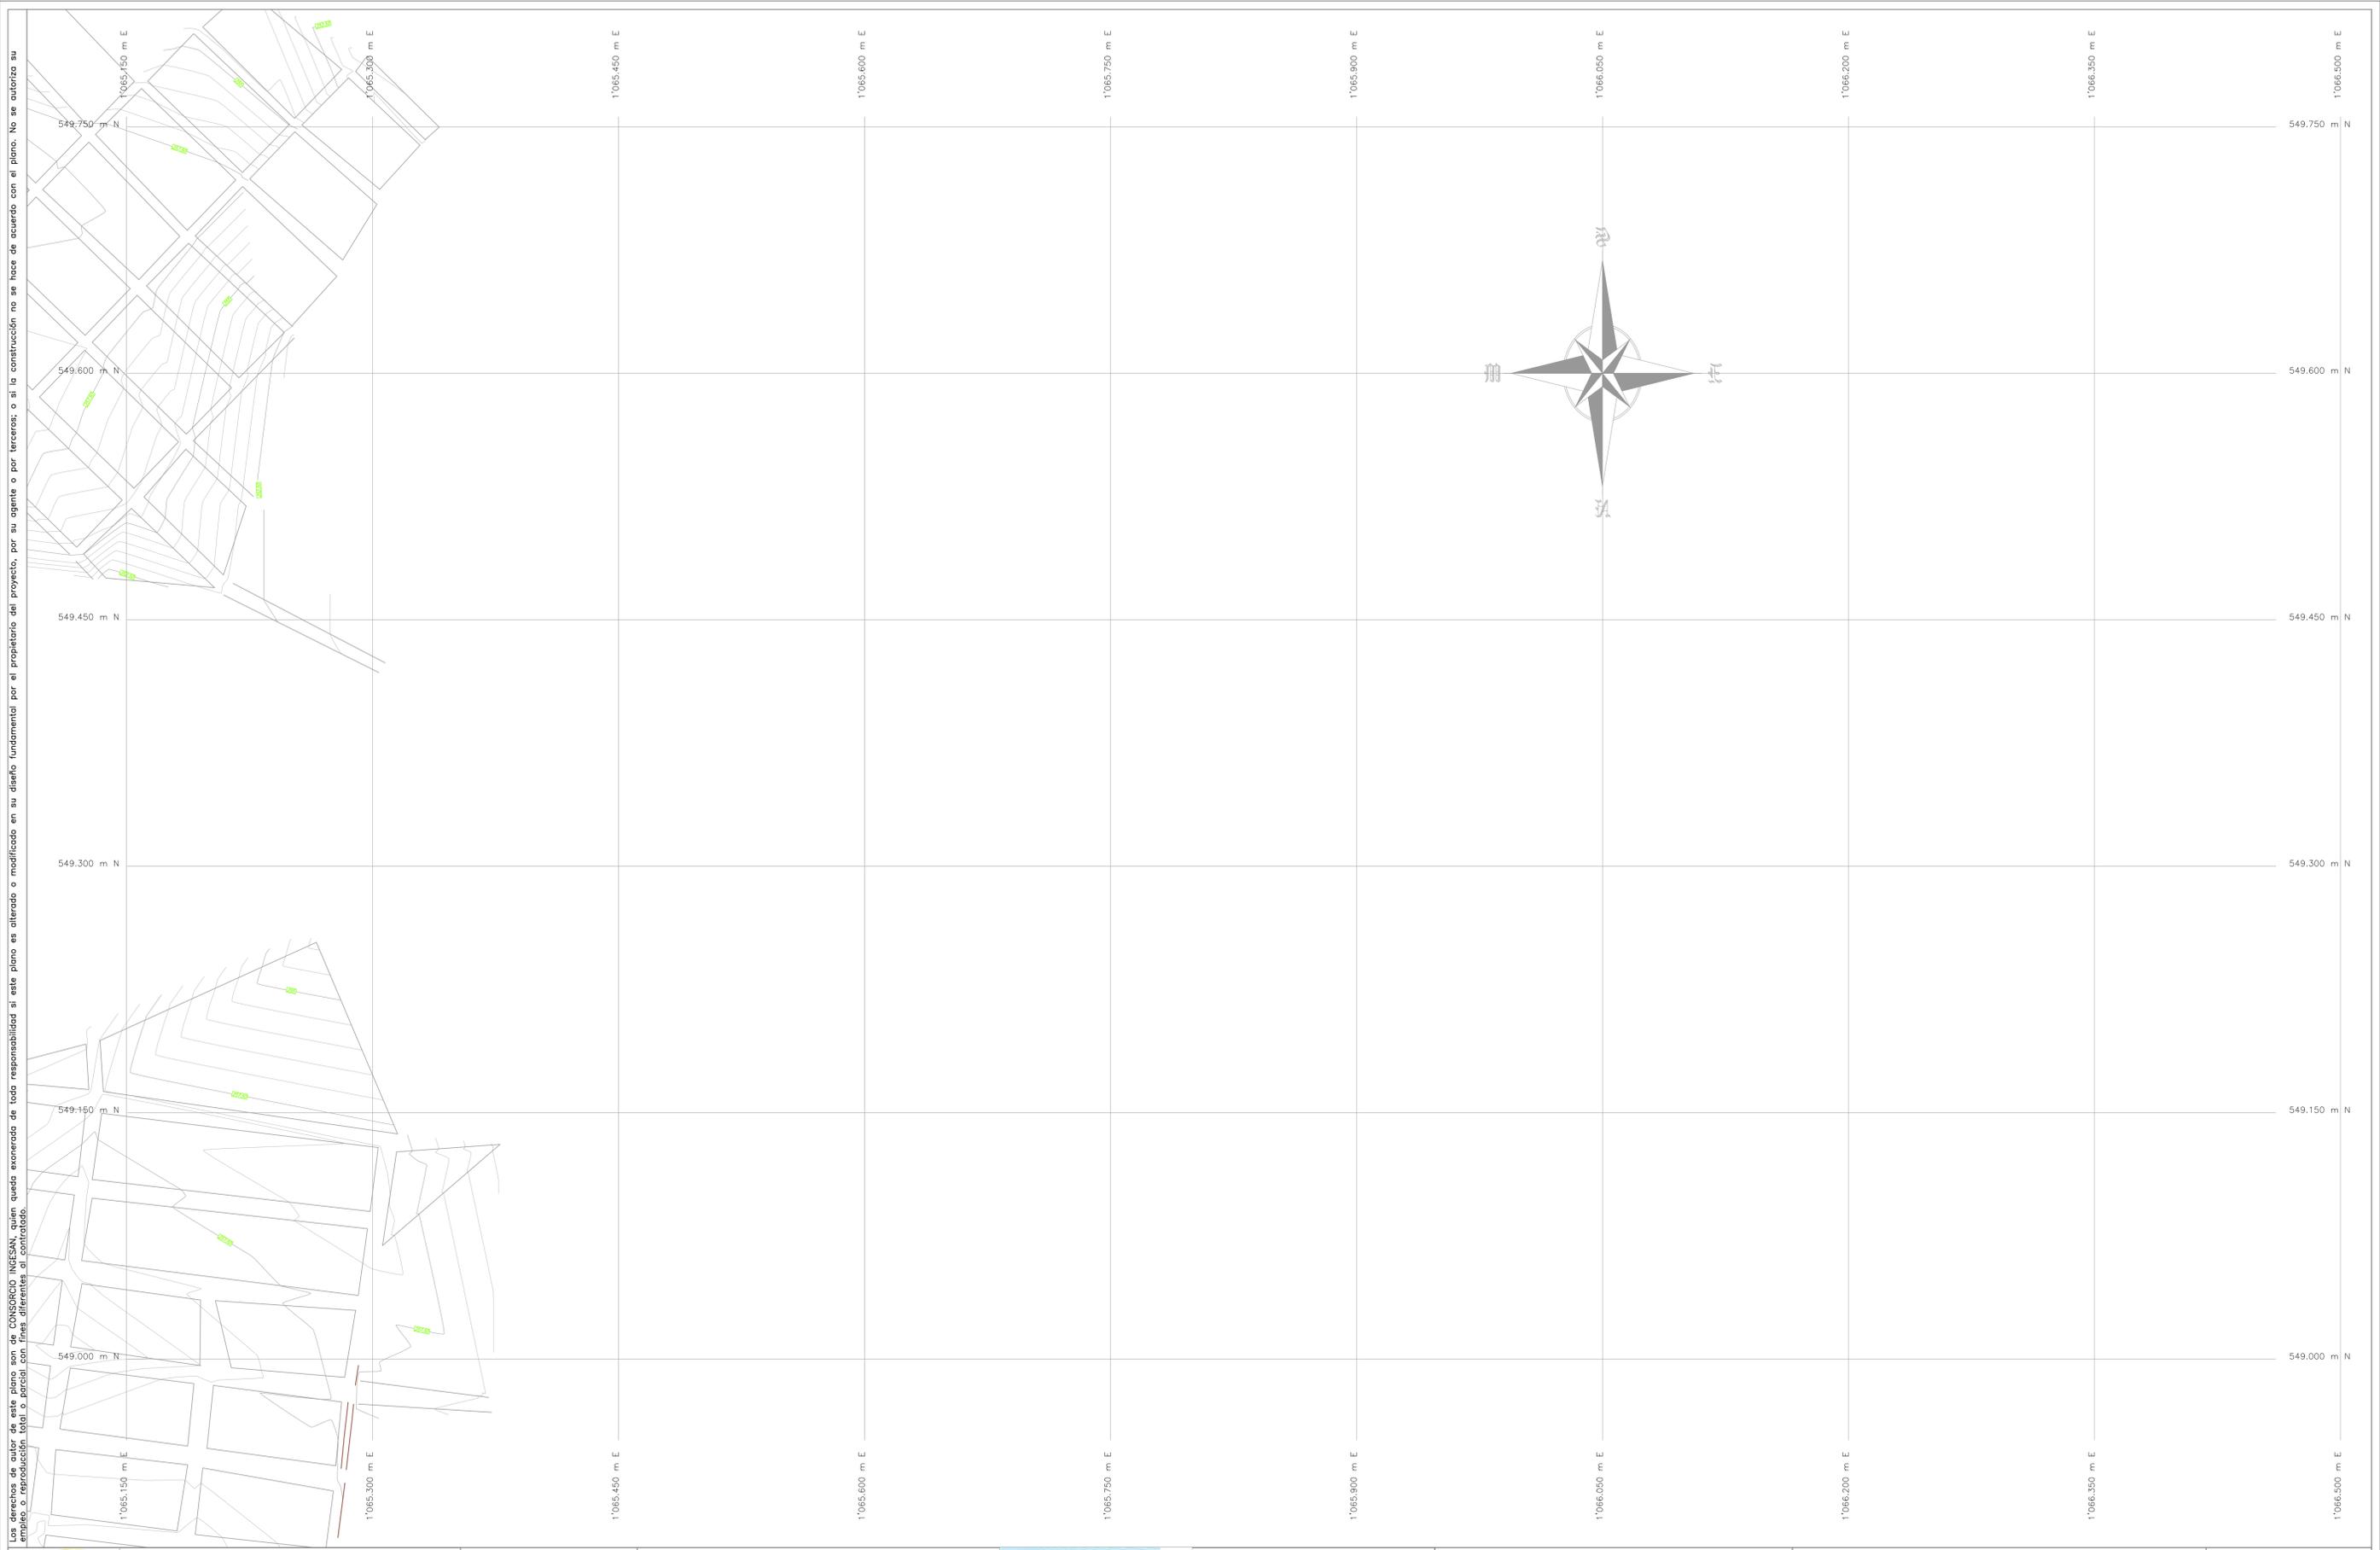

MUNICIPIO DE PUERTO ASIS
DEPARTAMENTO DE PUTUMAYO

CONTENIDO

DISEÑADOR: **ING. ALBERTO SANTOS ACOSTA**
M.P.-252021374 CND

REVISÓ Y APROBO: **ING. LEONARDO TORRES CETINA**
M.P.-2520209038 CND



INTERVENOR:
MUNICIPIO DE PUERTO ASIS

REVISÓ:
ING. NOMBRE-3
CARGO

MODIFICACIONES			
FECHA	MODIFICACION	NOMBRE ING. RESPONSABLE	FIRMA

ESTUDIOS Y DISEÑOS PLAN MAESTRO DE ACUEDUCTO Y ALCANTARILLADO
ZONA URBANA DEL MUNICIPIO DE PUERTO ASIS

Contiene: **MUNICIPIO DE PUERTO ASIS
TOPOGRAFIA E INVENTARIO DE REDES
AÑO 2013**

ESCALA: **ESC : 7500**

NOMBRE DEL ARCHIVO:
\$(GETVAR,??)

PROYECTO N°:
NUMERO DE CONTRATO

FECHA:
Junio de 2014

PLANO No.:
10 DE 11