


Las informaciones de este documento son de carácter informativo y no constituyen un estudio de ingeniería. El usuario es responsable de la verificación de los datos y de la interpretación de los resultados. No se garantiza la exactitud de la información contenida en este documento.

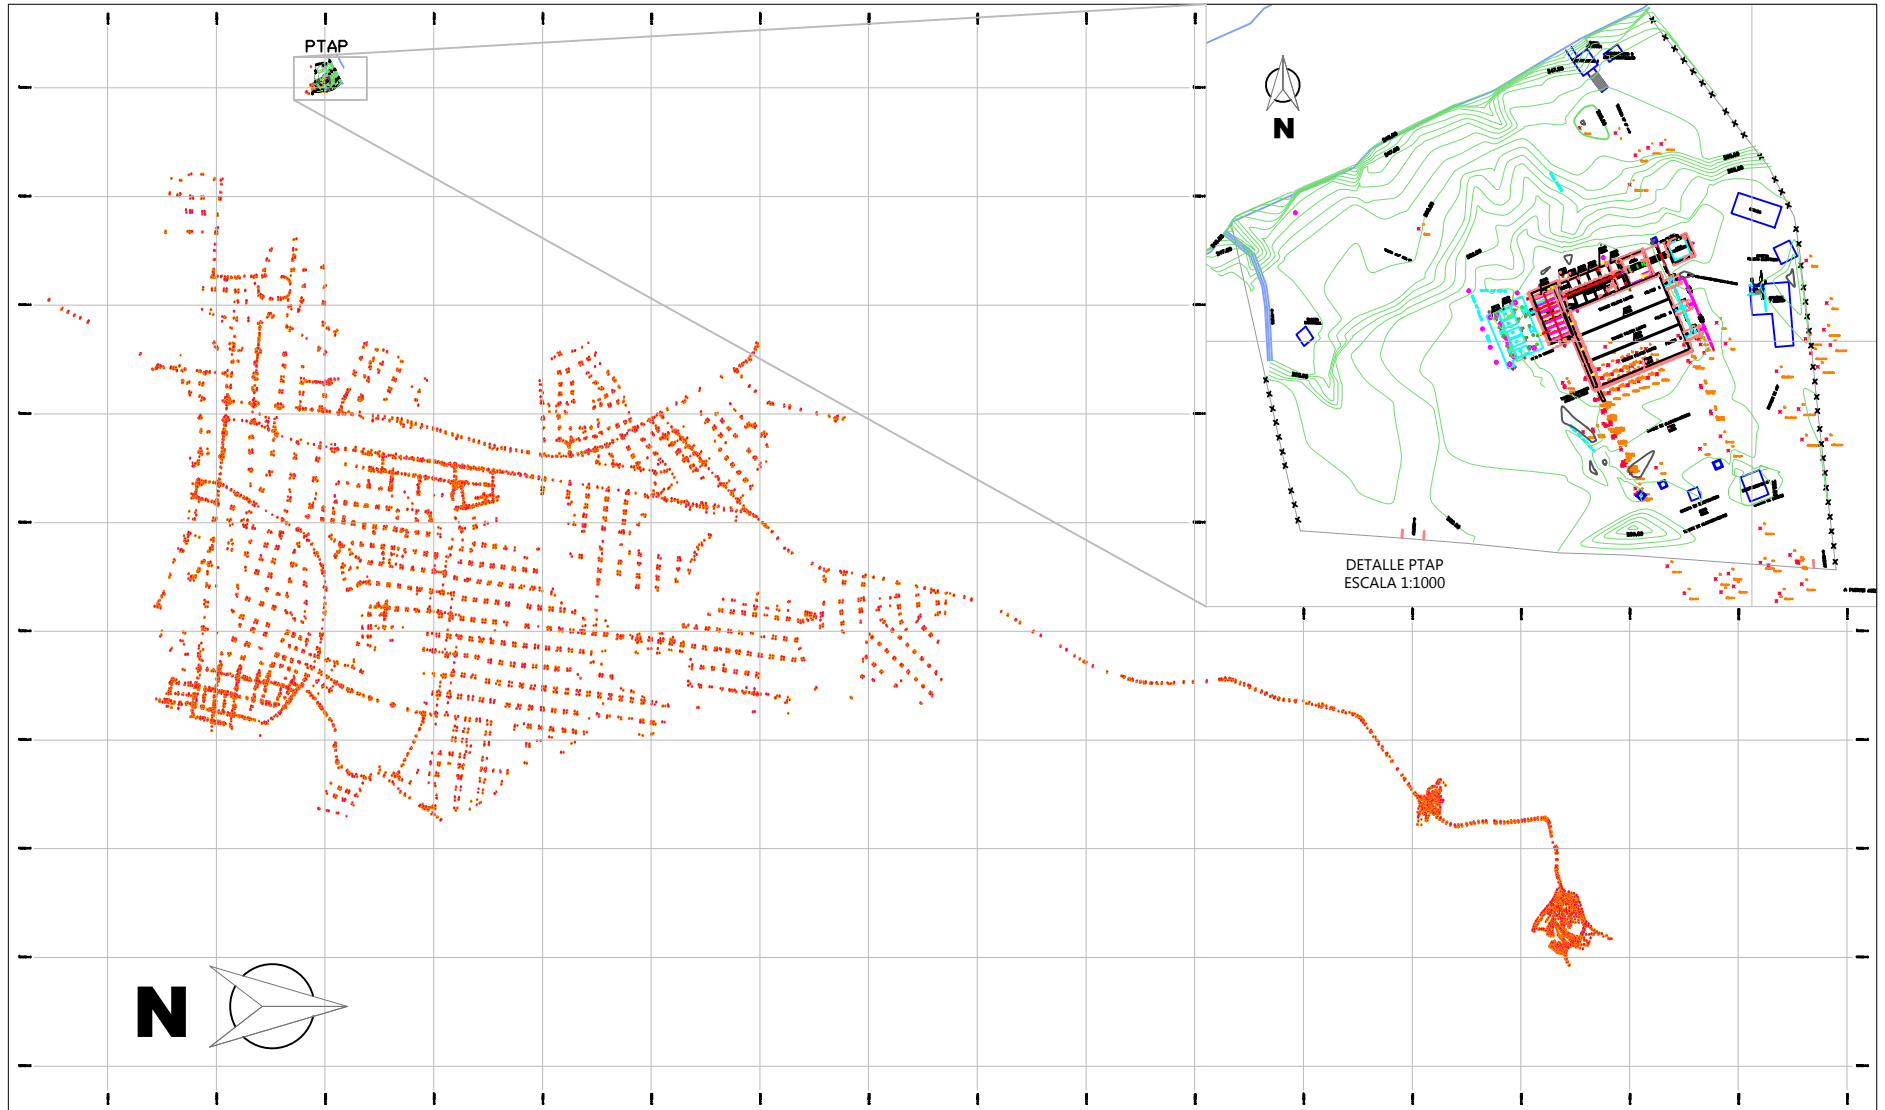

MUNICIPIO DE PUERTO ASÍS
DEPARTAMENTO DE PUTUMAYO

REDES DE ACUEDUCTO

DISEÑADOR:

ING. ALBERTO SANCHEZ ACOSTA
E.I.P. - INGENIERO CIVIL

REVISÓ Y APROBÓ:

ING. LEONARDO TORRES CETA
E.I.P. - INGENIERO CIVIL



INTERVENIENTE:
MUNICIPIO DE PUERTO ASÍS

REVISÓ:

ING. HOMER - 3
2014

MODIFICACIONES

FECHA	DESCRIPCION	NOMBRE DEL RESPONSABLE	FECHA

ESTUDIOS Y DISEÑOS PLAN MAESTRO DE ACUEDUCTO Y ALCANTARILLADO
ZONA URBANA DEL MUNICIPIO DE PUERTO ASÍS

Contiene:
MUNICIPIO DE PUERTO ASÍS
LEVANTAMIENTO DE
TOPOGRAFIA

ESCALA: ESC : 1:7500

NOMBRE DEL ARCHIVO:
\$(GETVAR,7)

PROYECTO N°:
NUMERO DE CONTRATO

FECHA:
Junio de 2014

PLANO No.:

1 DE 1