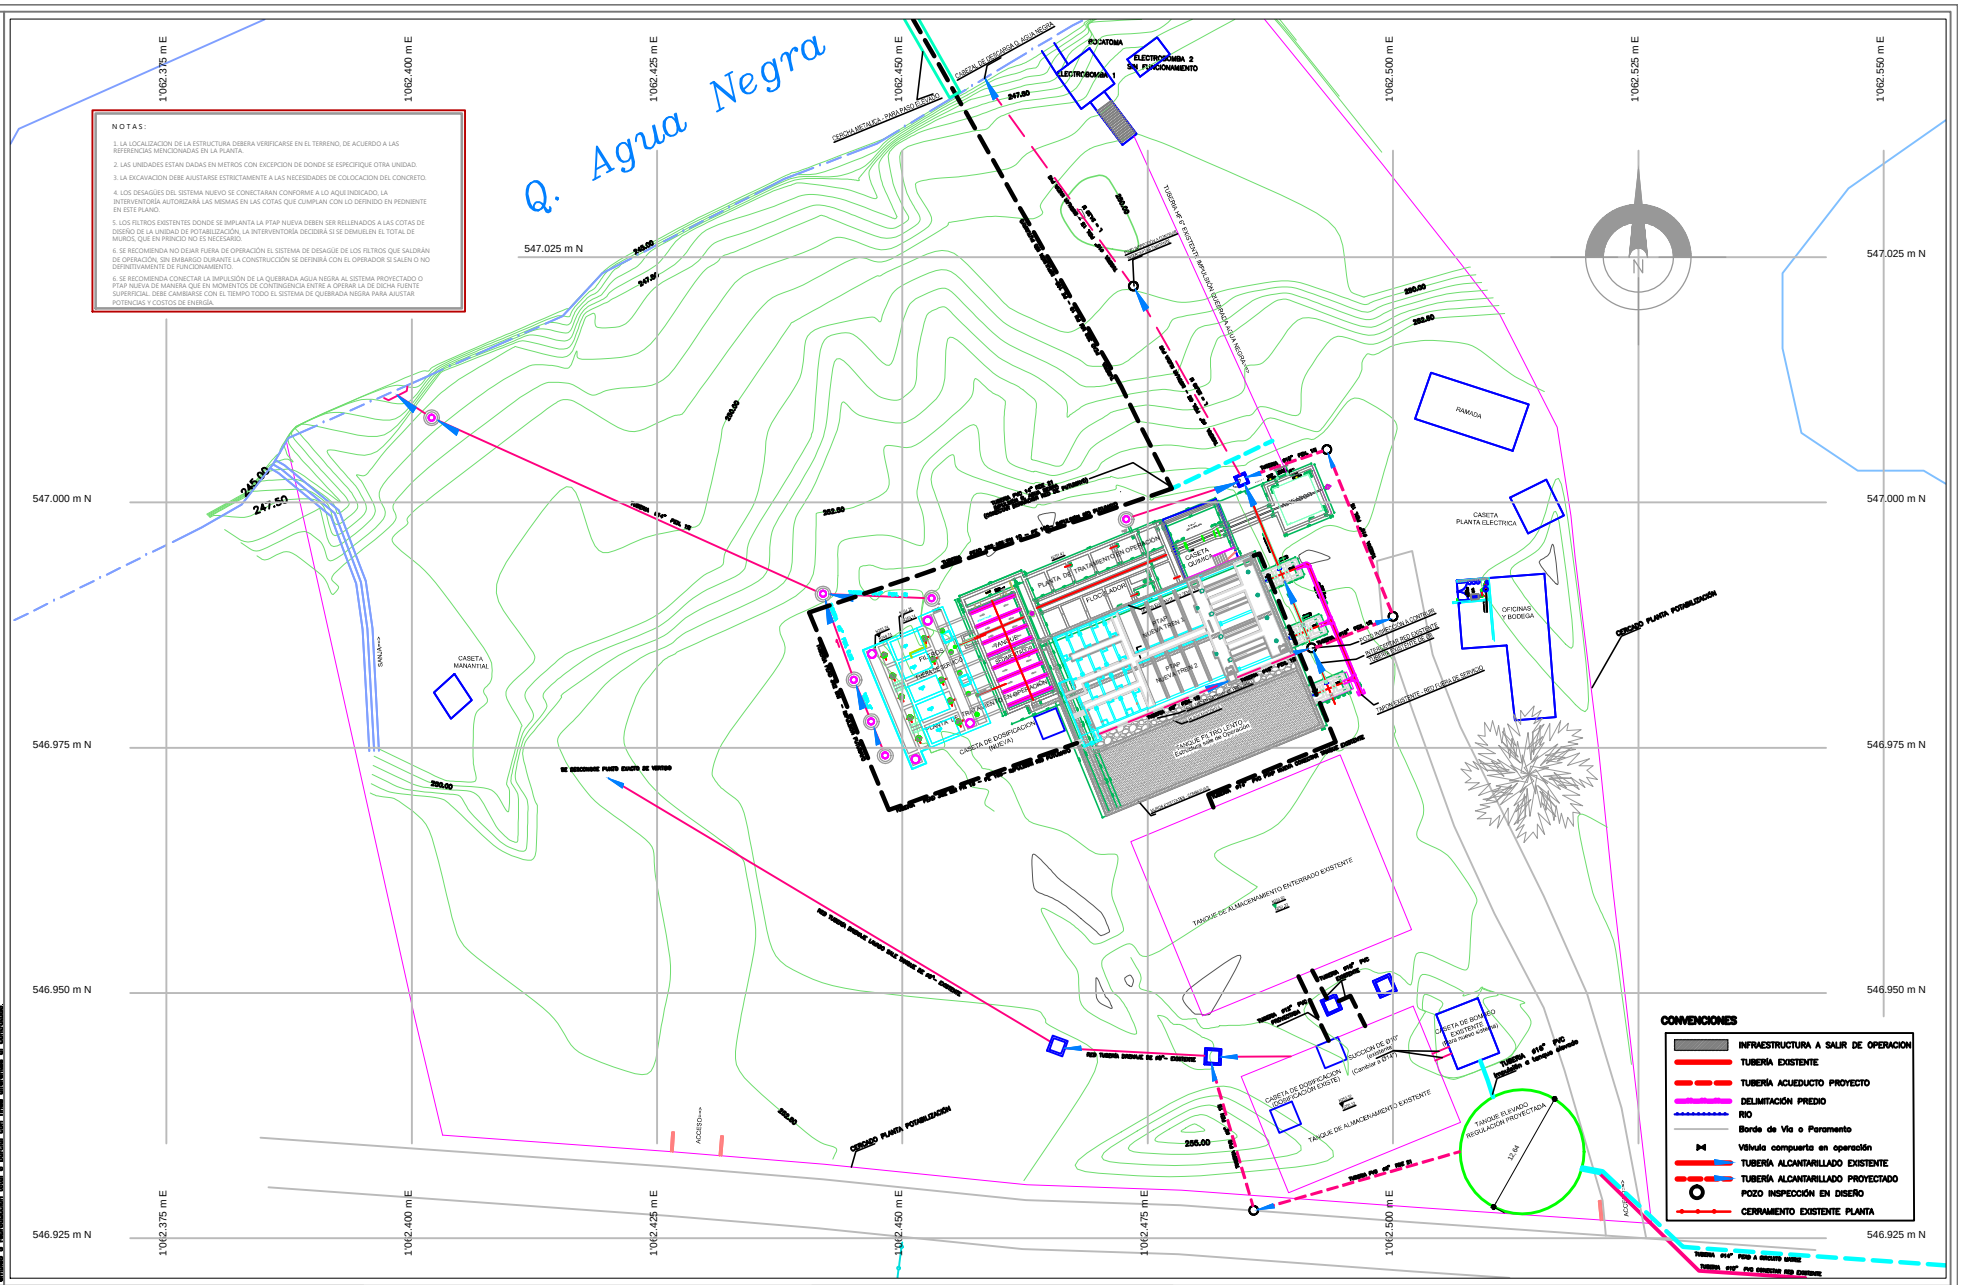

Los derechos de autor de este plano son de CONSORCIO INGEVAR, quien asume la sola responsabilidad de este plano en cuanto a modificado en su diseño fundamental por el propietario del proyecto, por su ejecución o por terceros, o a la construcción no en base de acuerdo con el plano. No se autoriza su utilización a terceros, total o parcial sin mi autorización.

MUNICIPIO DE PUERTO ASIS

DEPARTAMENTO DE PUTUMAYO

REDES DE ACUEDUCTO

DISEÑADOR: ING. ALBERTO SANTOS ACOSTA MP.-[illegible] CMD

REVISO Y APROBO: INGLEONARDO TORRES CETINA MP.-[illegible] CMD

EMPRESA DE ACUEDUCTO ASEO Y ALCANTARILLADO

Trabajamos para llevar vida a su hogar

INTERVENTOR: MUNICIPO DE PUERTO ASIS

REVISO: ING.NOMBRE-3 CMD

MODIFICACIONES			
FECHA	MODIFICADO	NOMBRE ING. RESPONSABLE	FIRMA

ESTUDIOS Y DISEÑOS PLAN MAESTRO DE ACUEDUCTO Y ALCANTARILLADO ZONA URBANA DEL MUNICIPIO DE PUERTO ASIS

Contiene: MUNICIPIO DE PUERTO ASÍS
IMPLANTACIÓN DE PTAP NUEVA EN ZONA DE DE PLANTA DE POTABILIZACIÓN EXISTENTE

ESCALA: ESC : 1:150

NOMBRE DEL ARCHIVO: $(GETVAR,??)

PROYECTO N°: NUMERO DE CONTRATO

FECHA: Junio de 2014

PLANO No.: 1 DE 1