





Los derechos de autor de este plano son de CONSORCIO INGESAN, quien queda exonerada de toda responsabilidad si este plano es alterado o modificado en su diseño fundamental por el propietario del proyecto, por su agente o por terceros, o si la construcción no se hace de acuerdo con el plano. No se autoriza su empleo o reproducción total o parcial con fines diferentes al contratado.

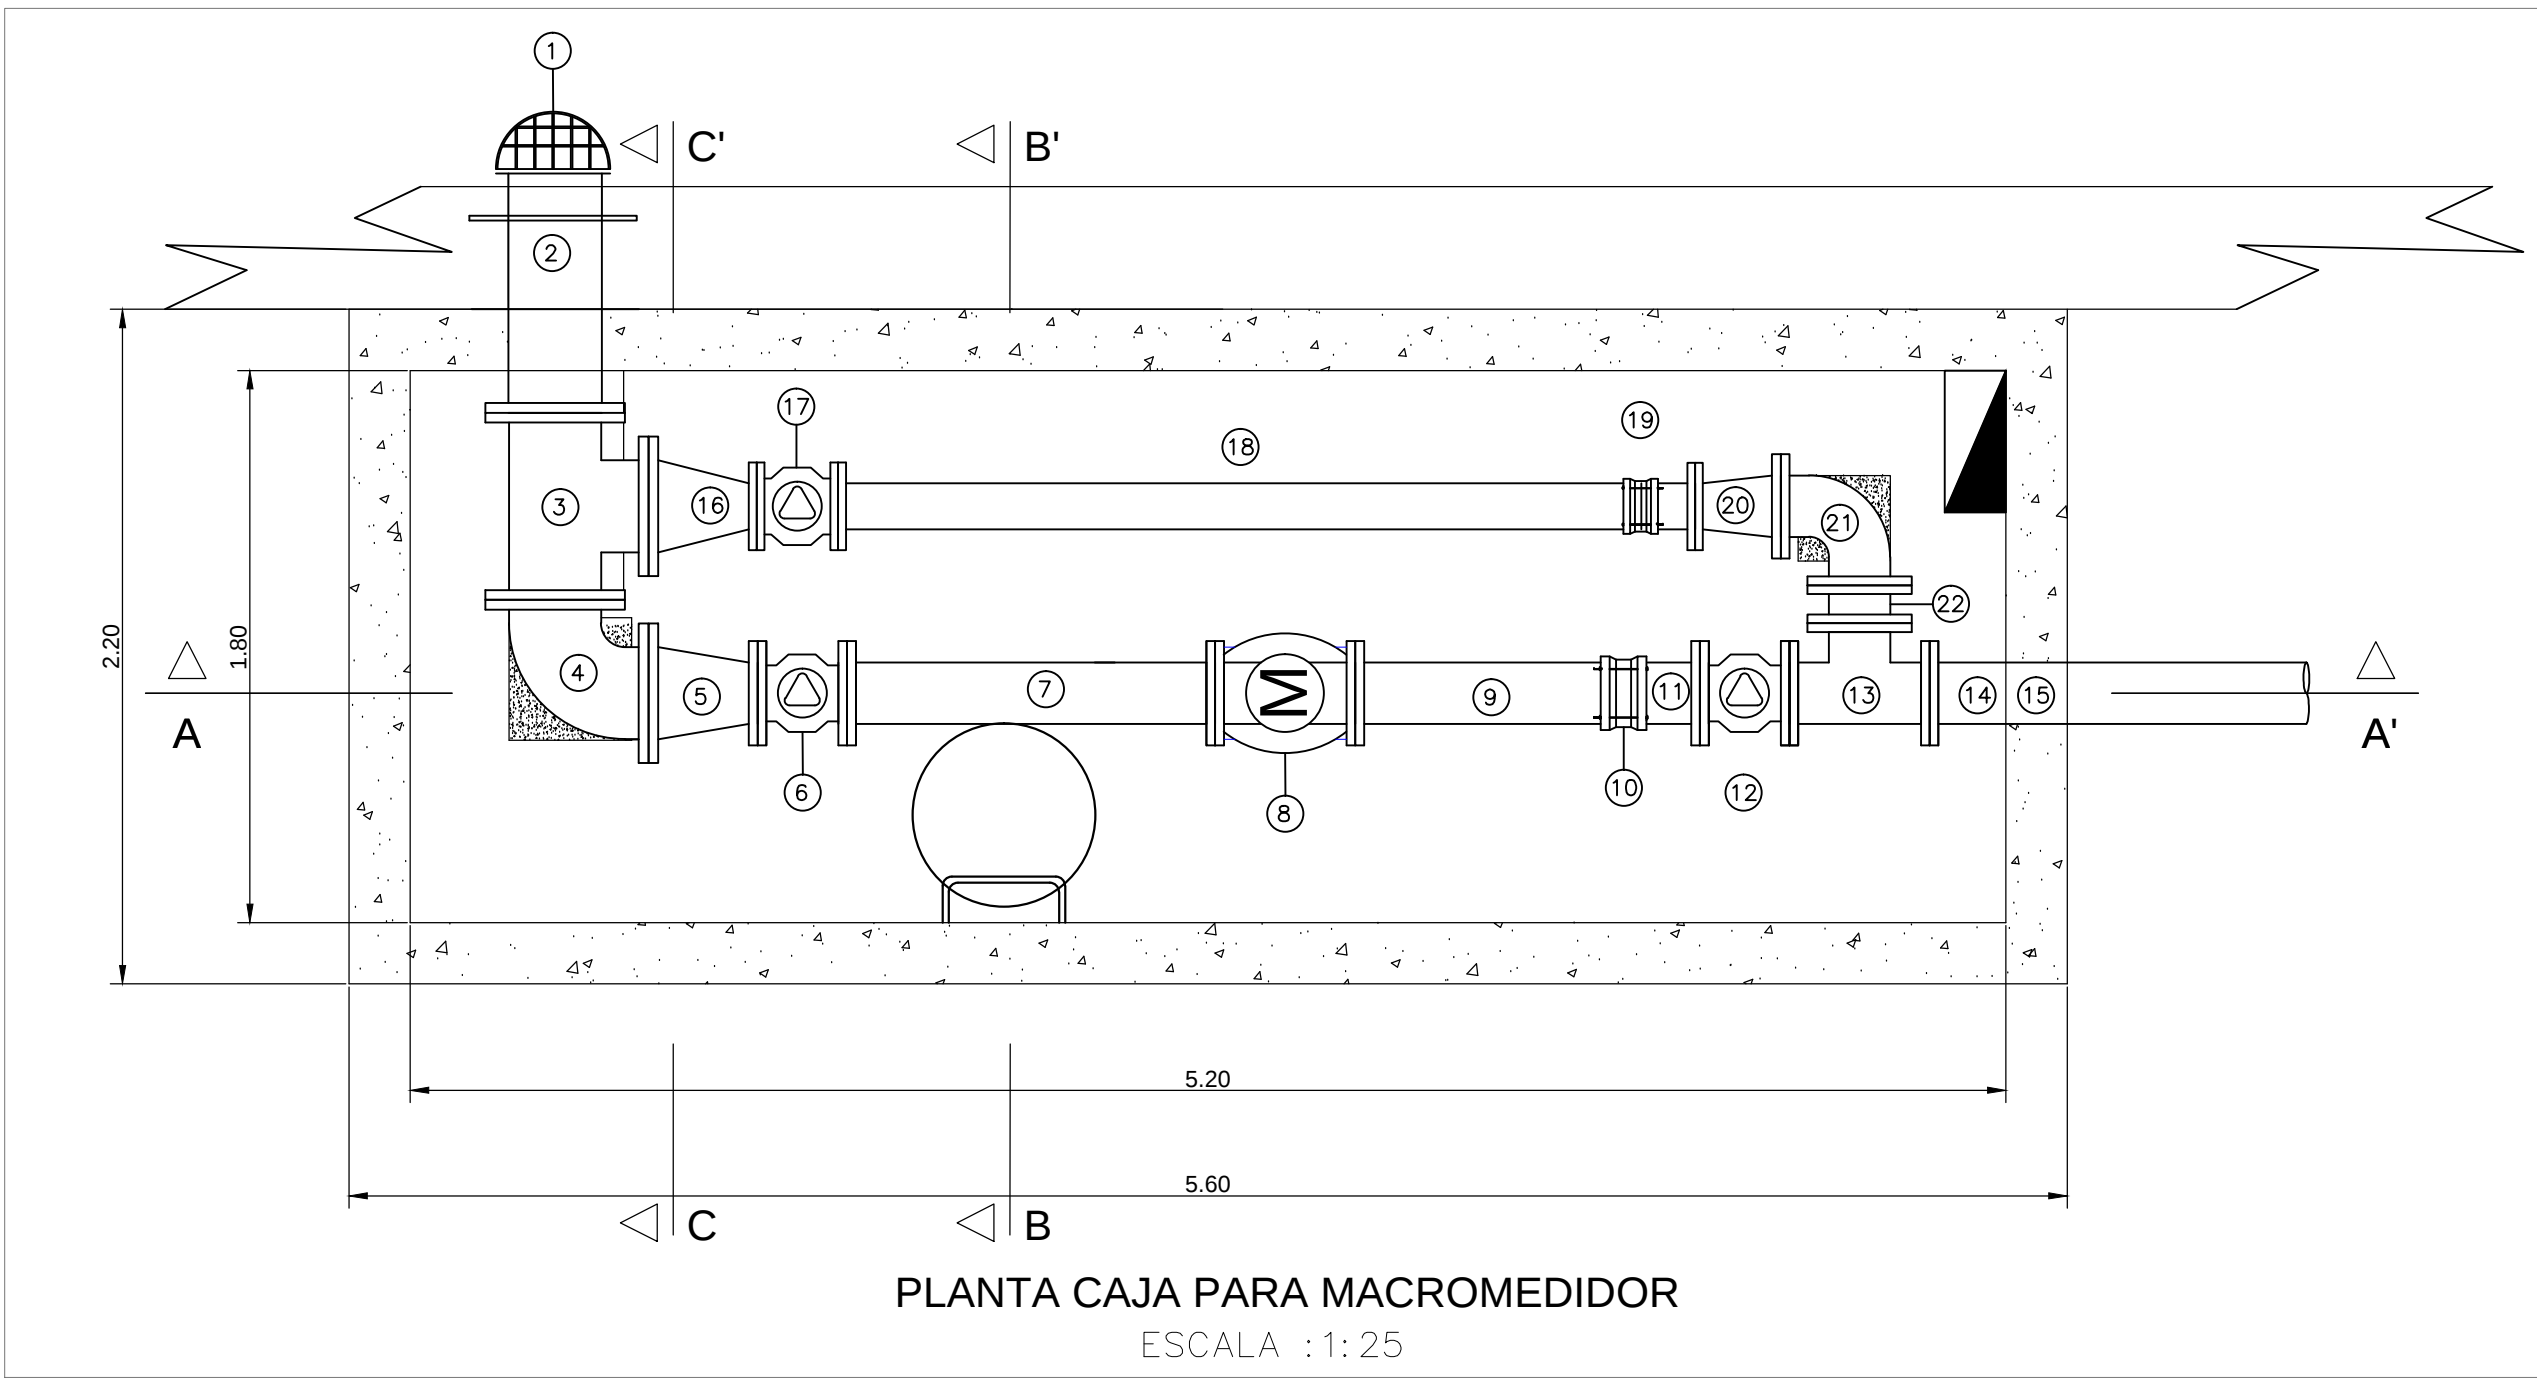


PLANTA CAJA PARA MACROMEDIDOR
ESCALA : 1: 25

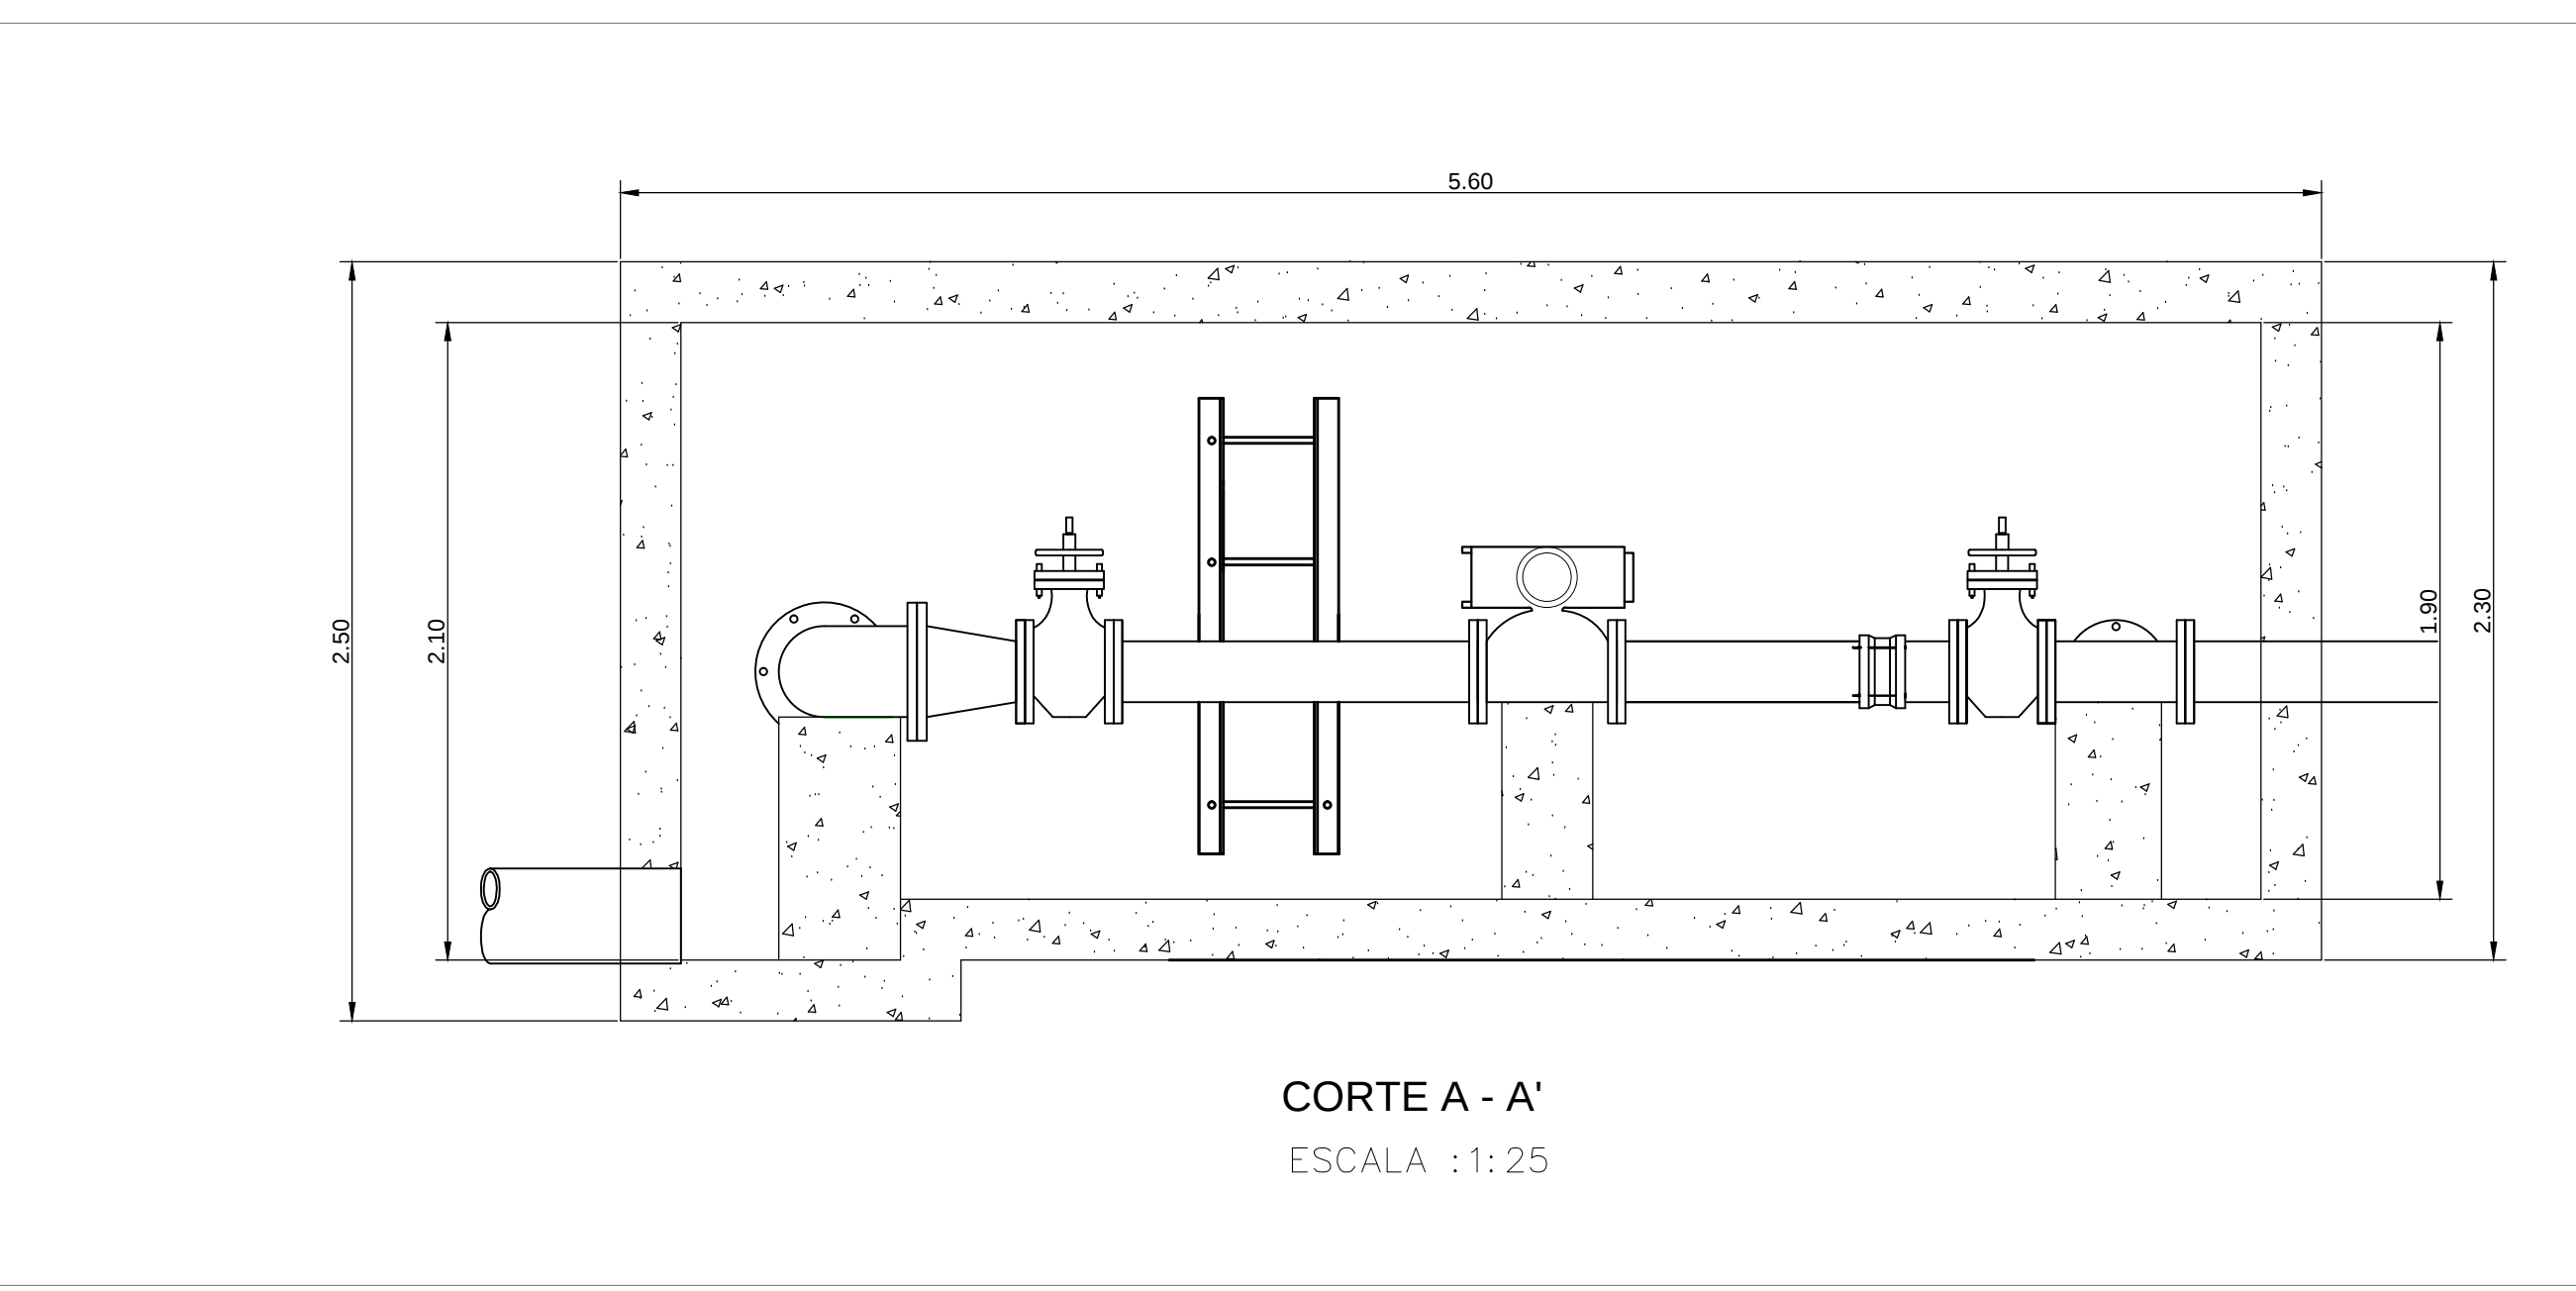



CORTE A - A'
ESCALA : 1: 25

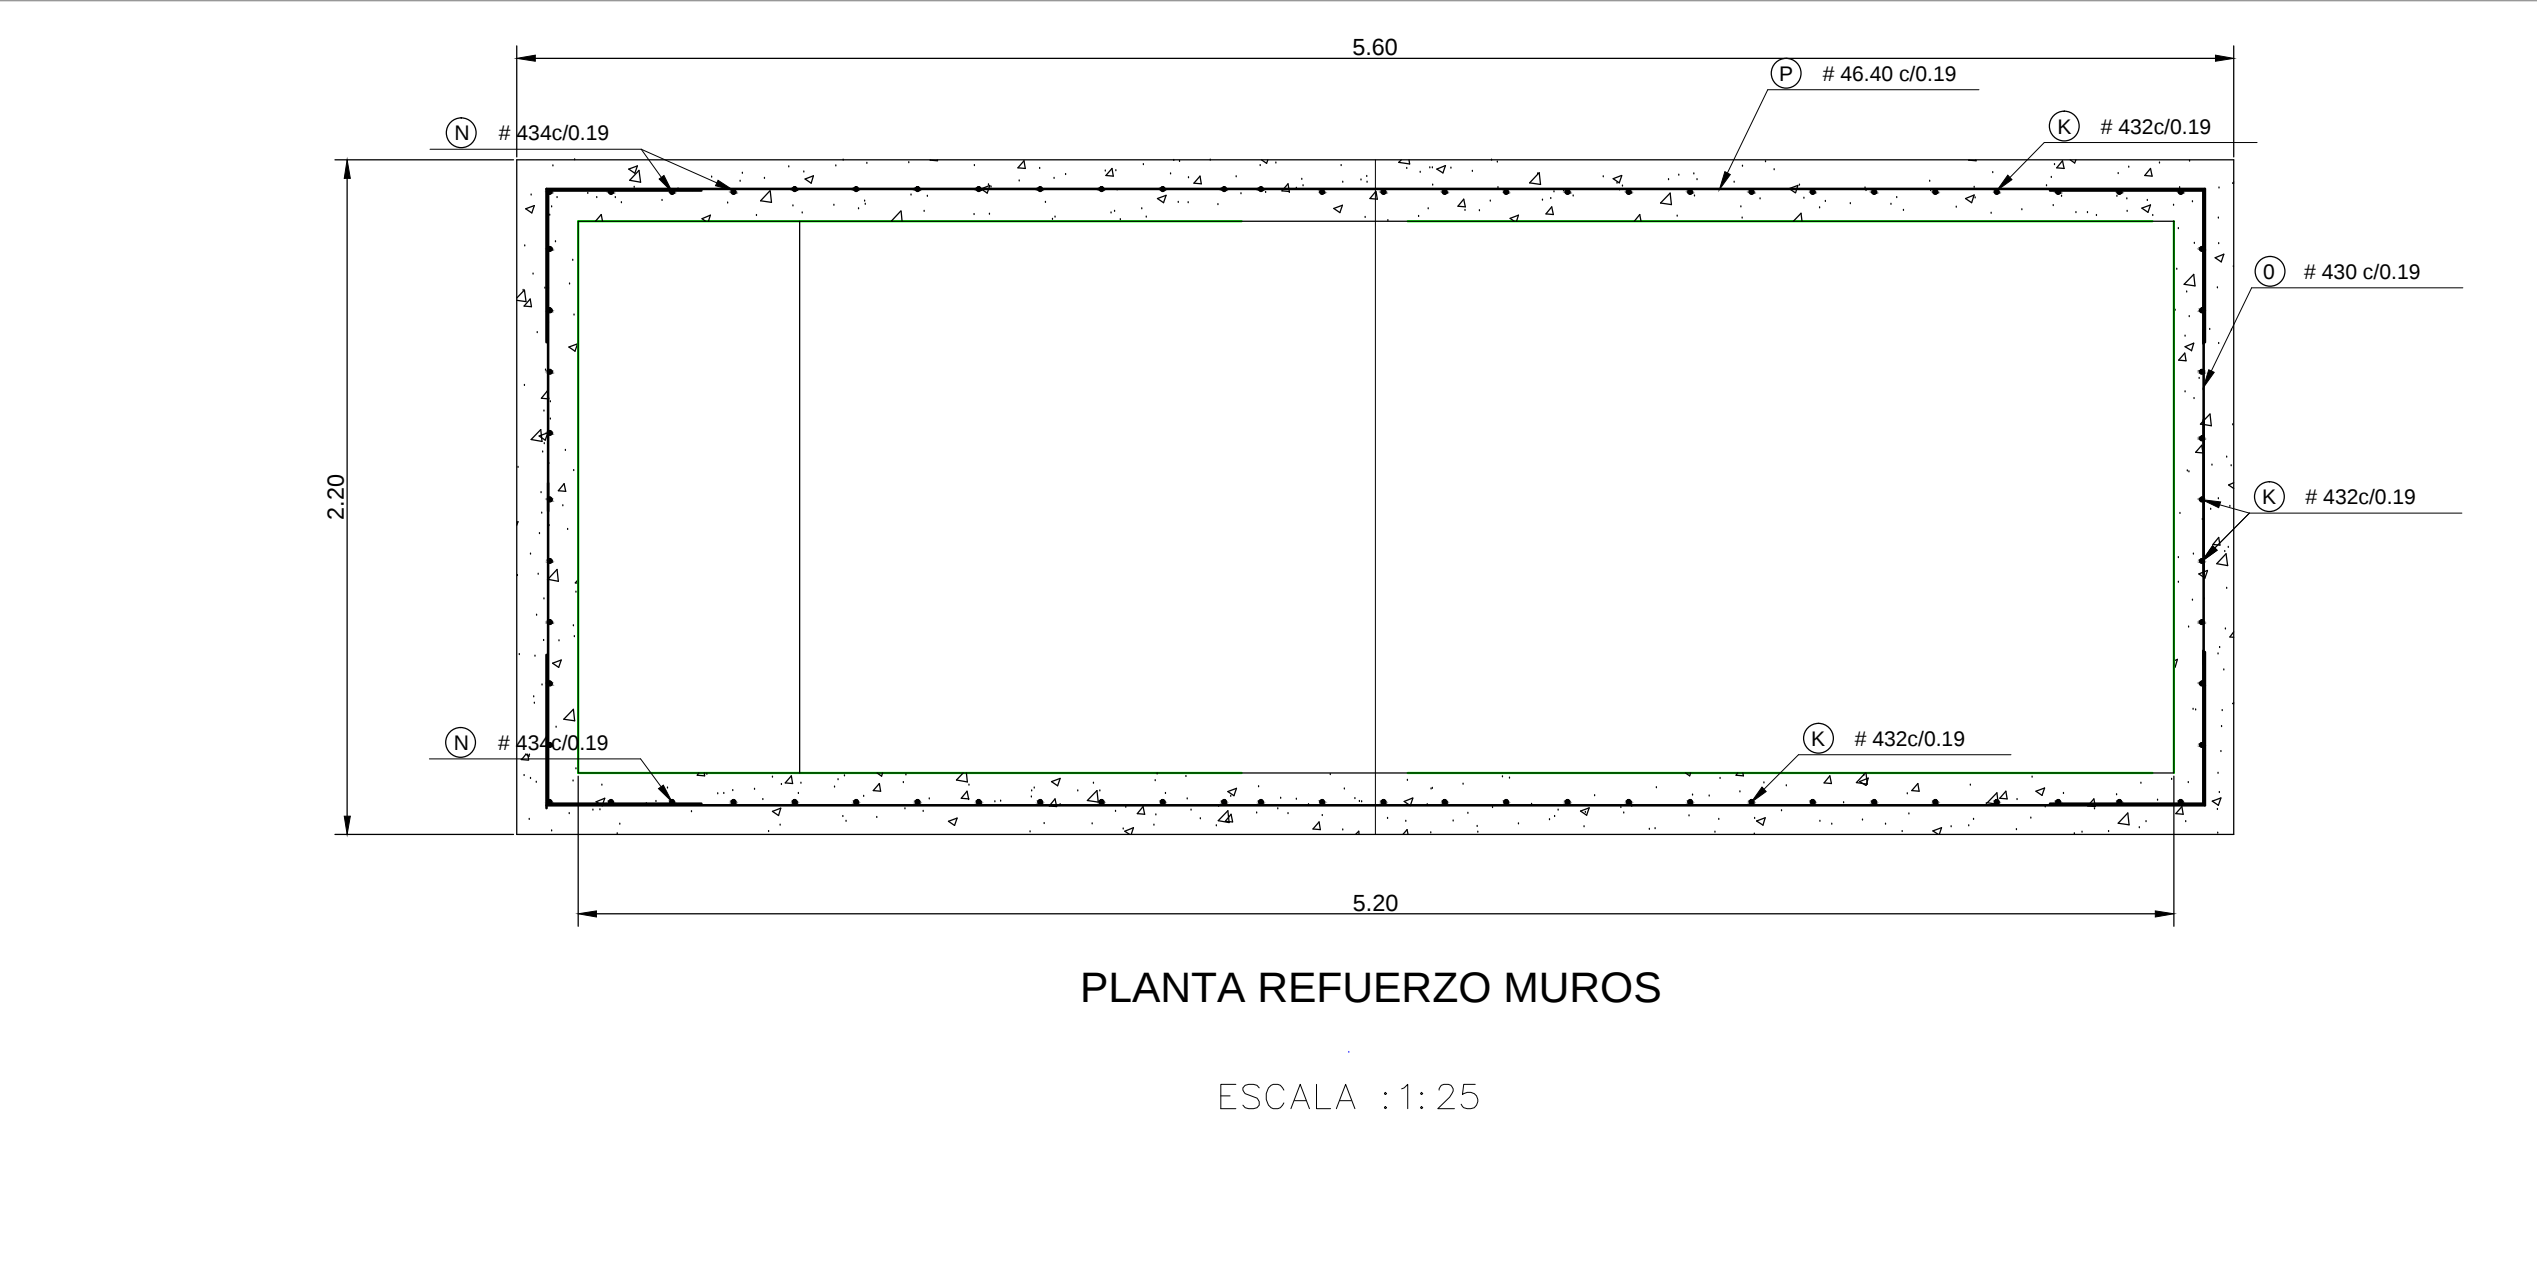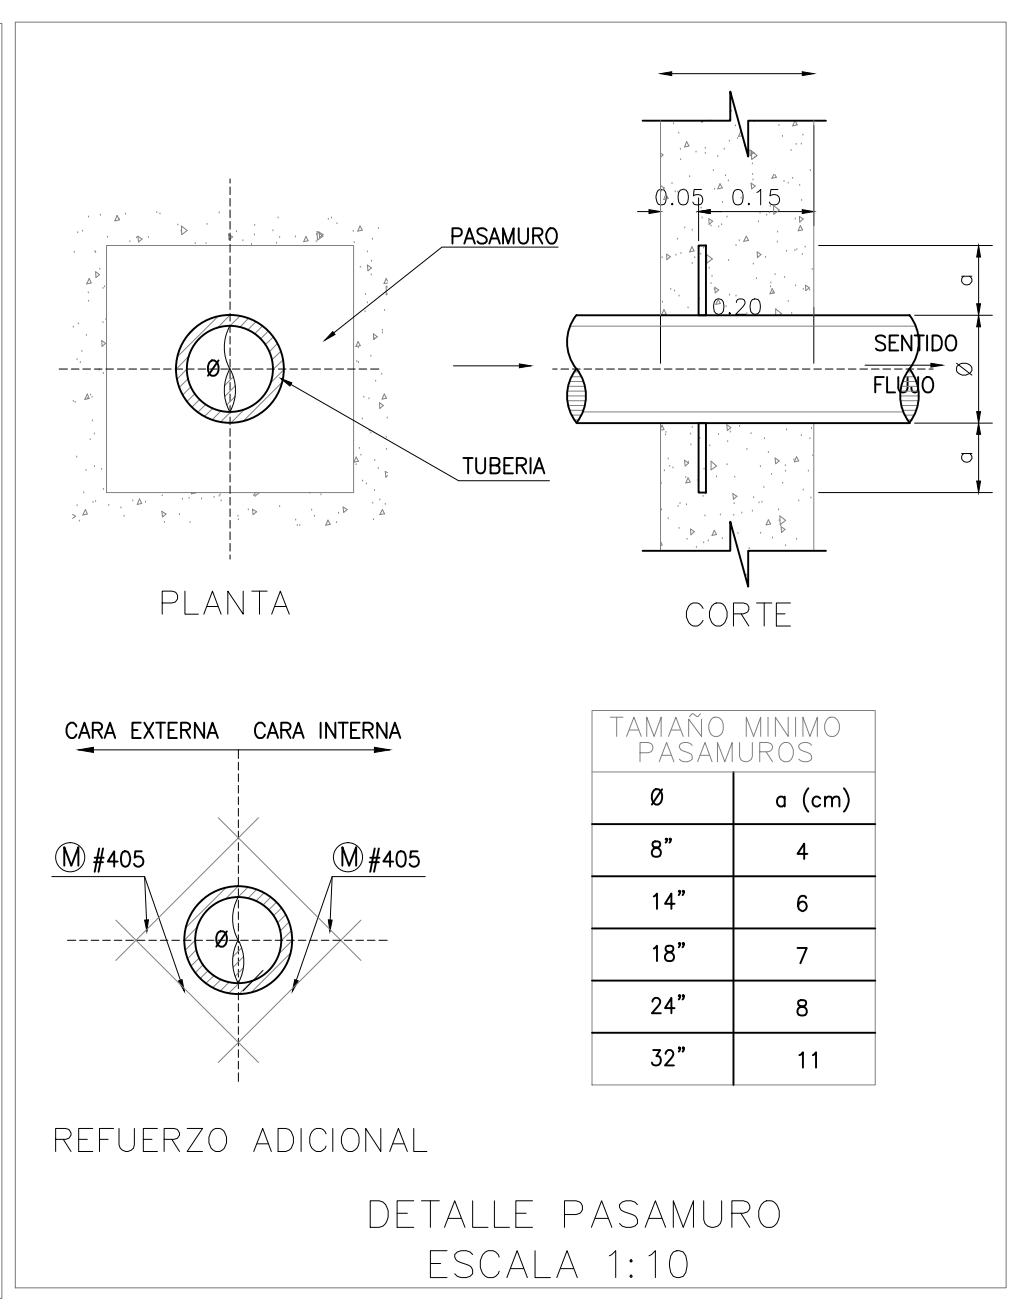

PLANTA REFUERZO MUROS
ESCALA : 1: 25

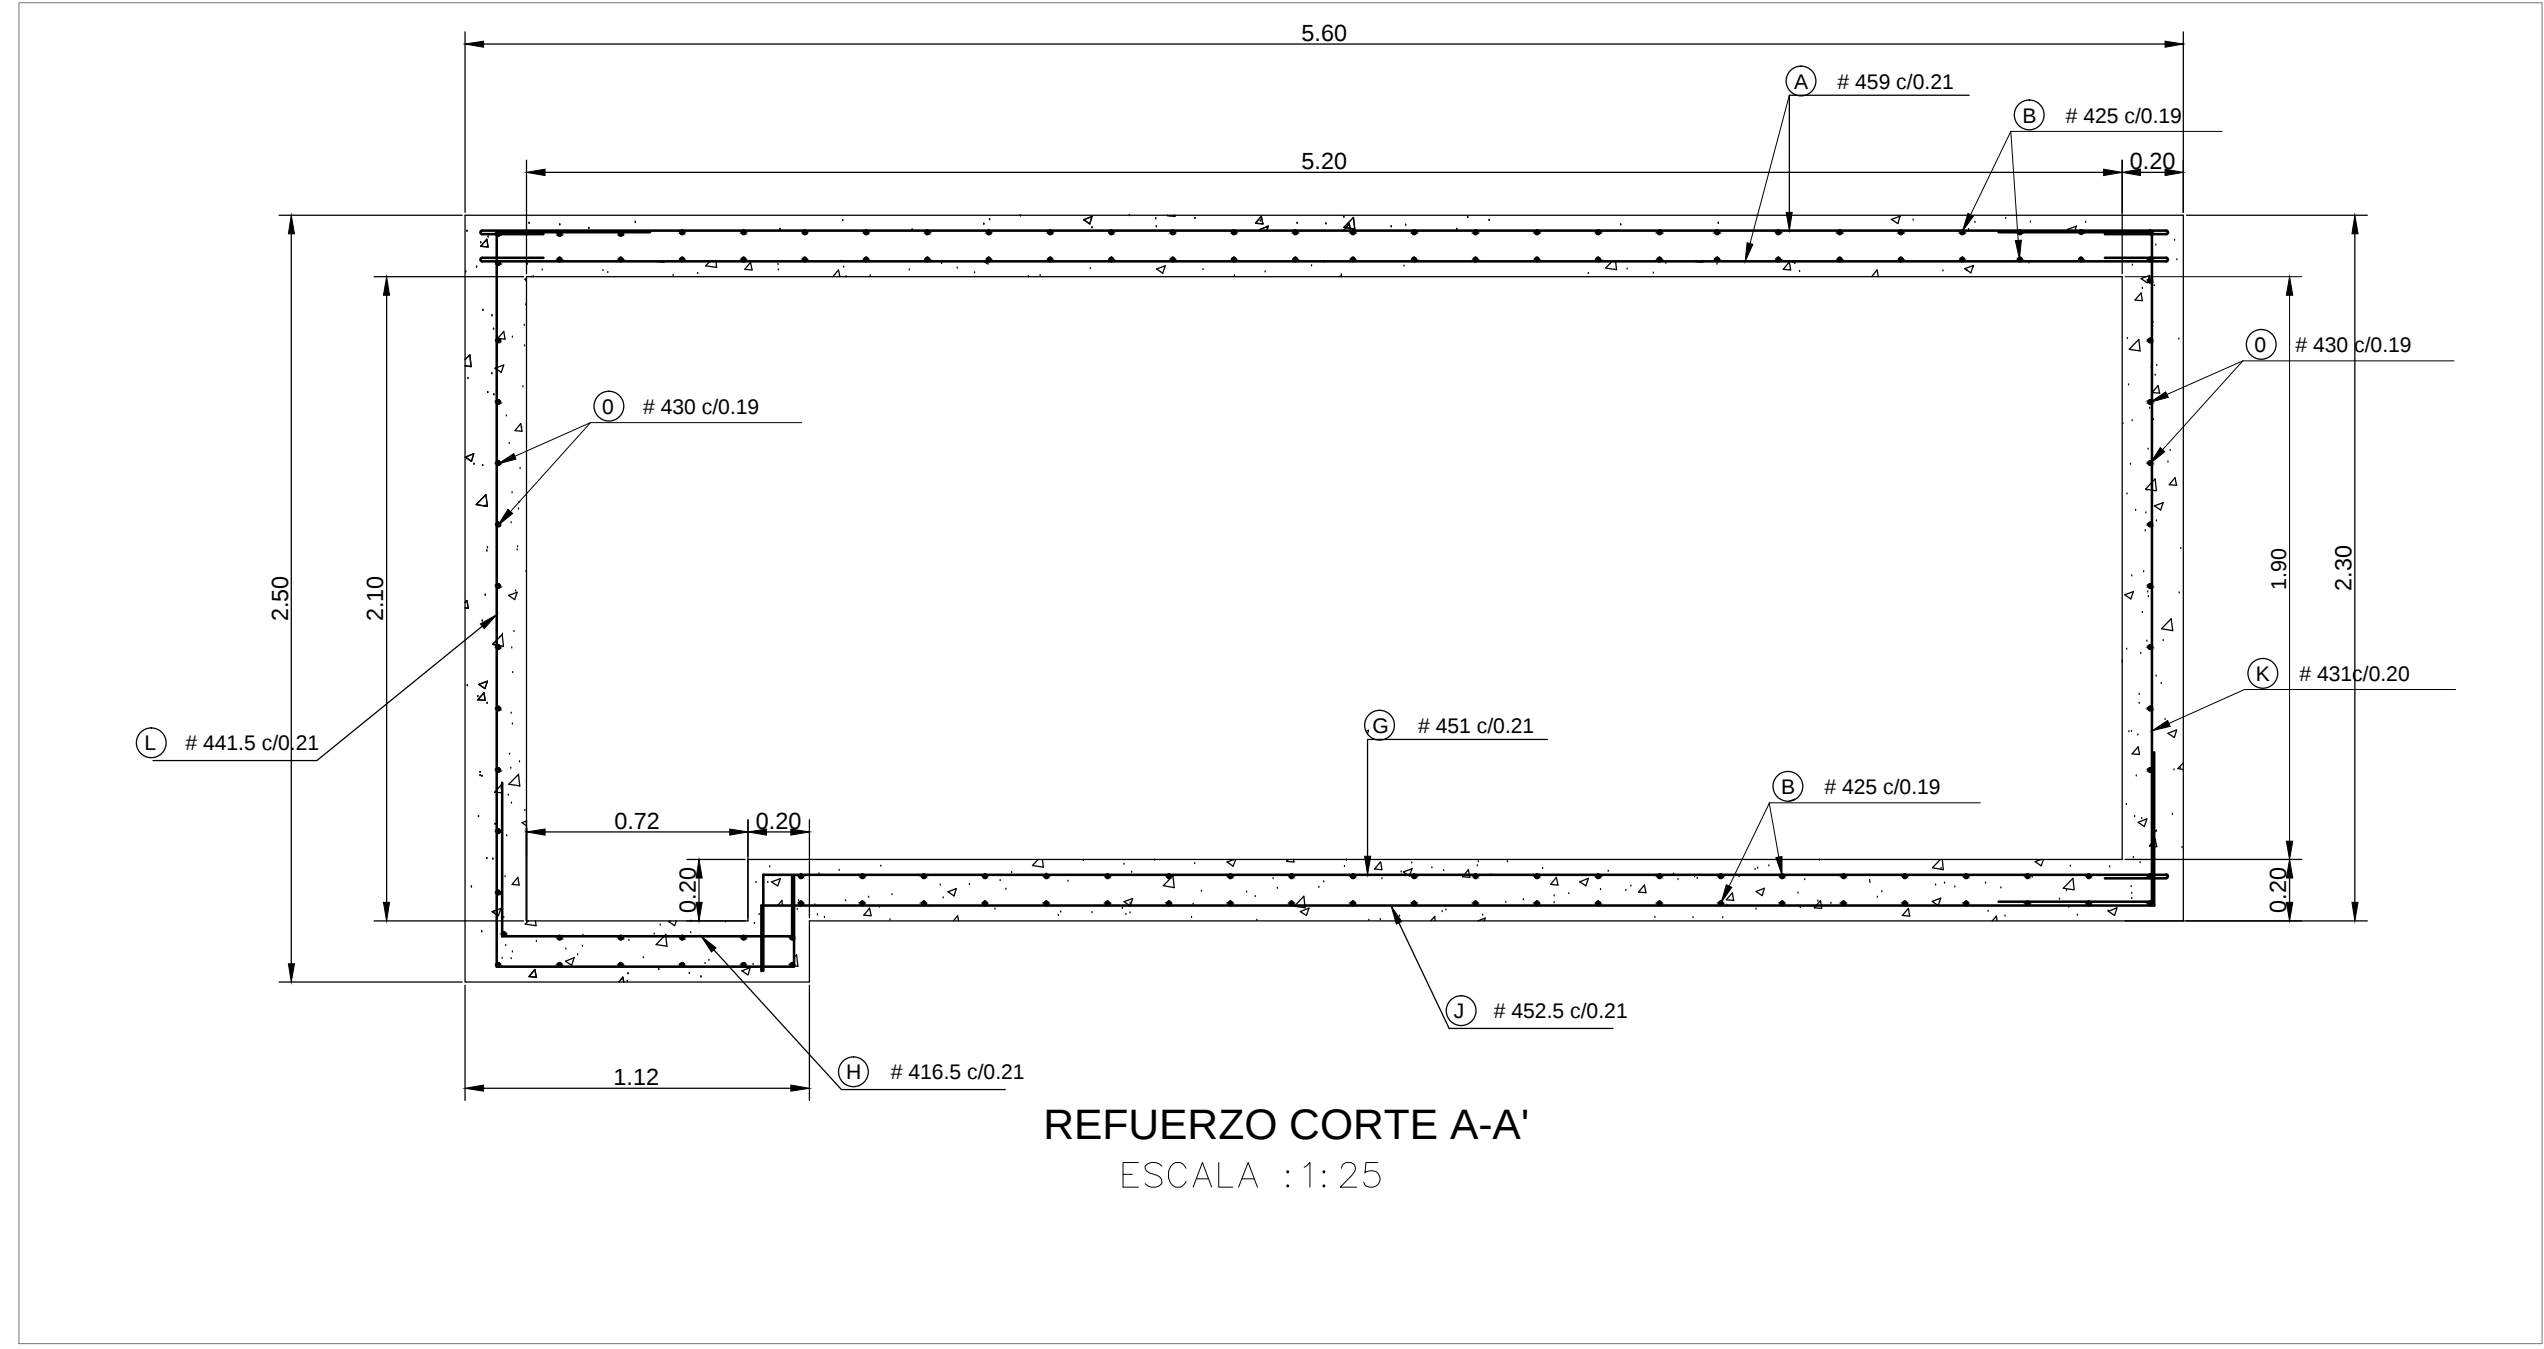


REFUERZO CORTE A-A'
ESCALA : 1: 25

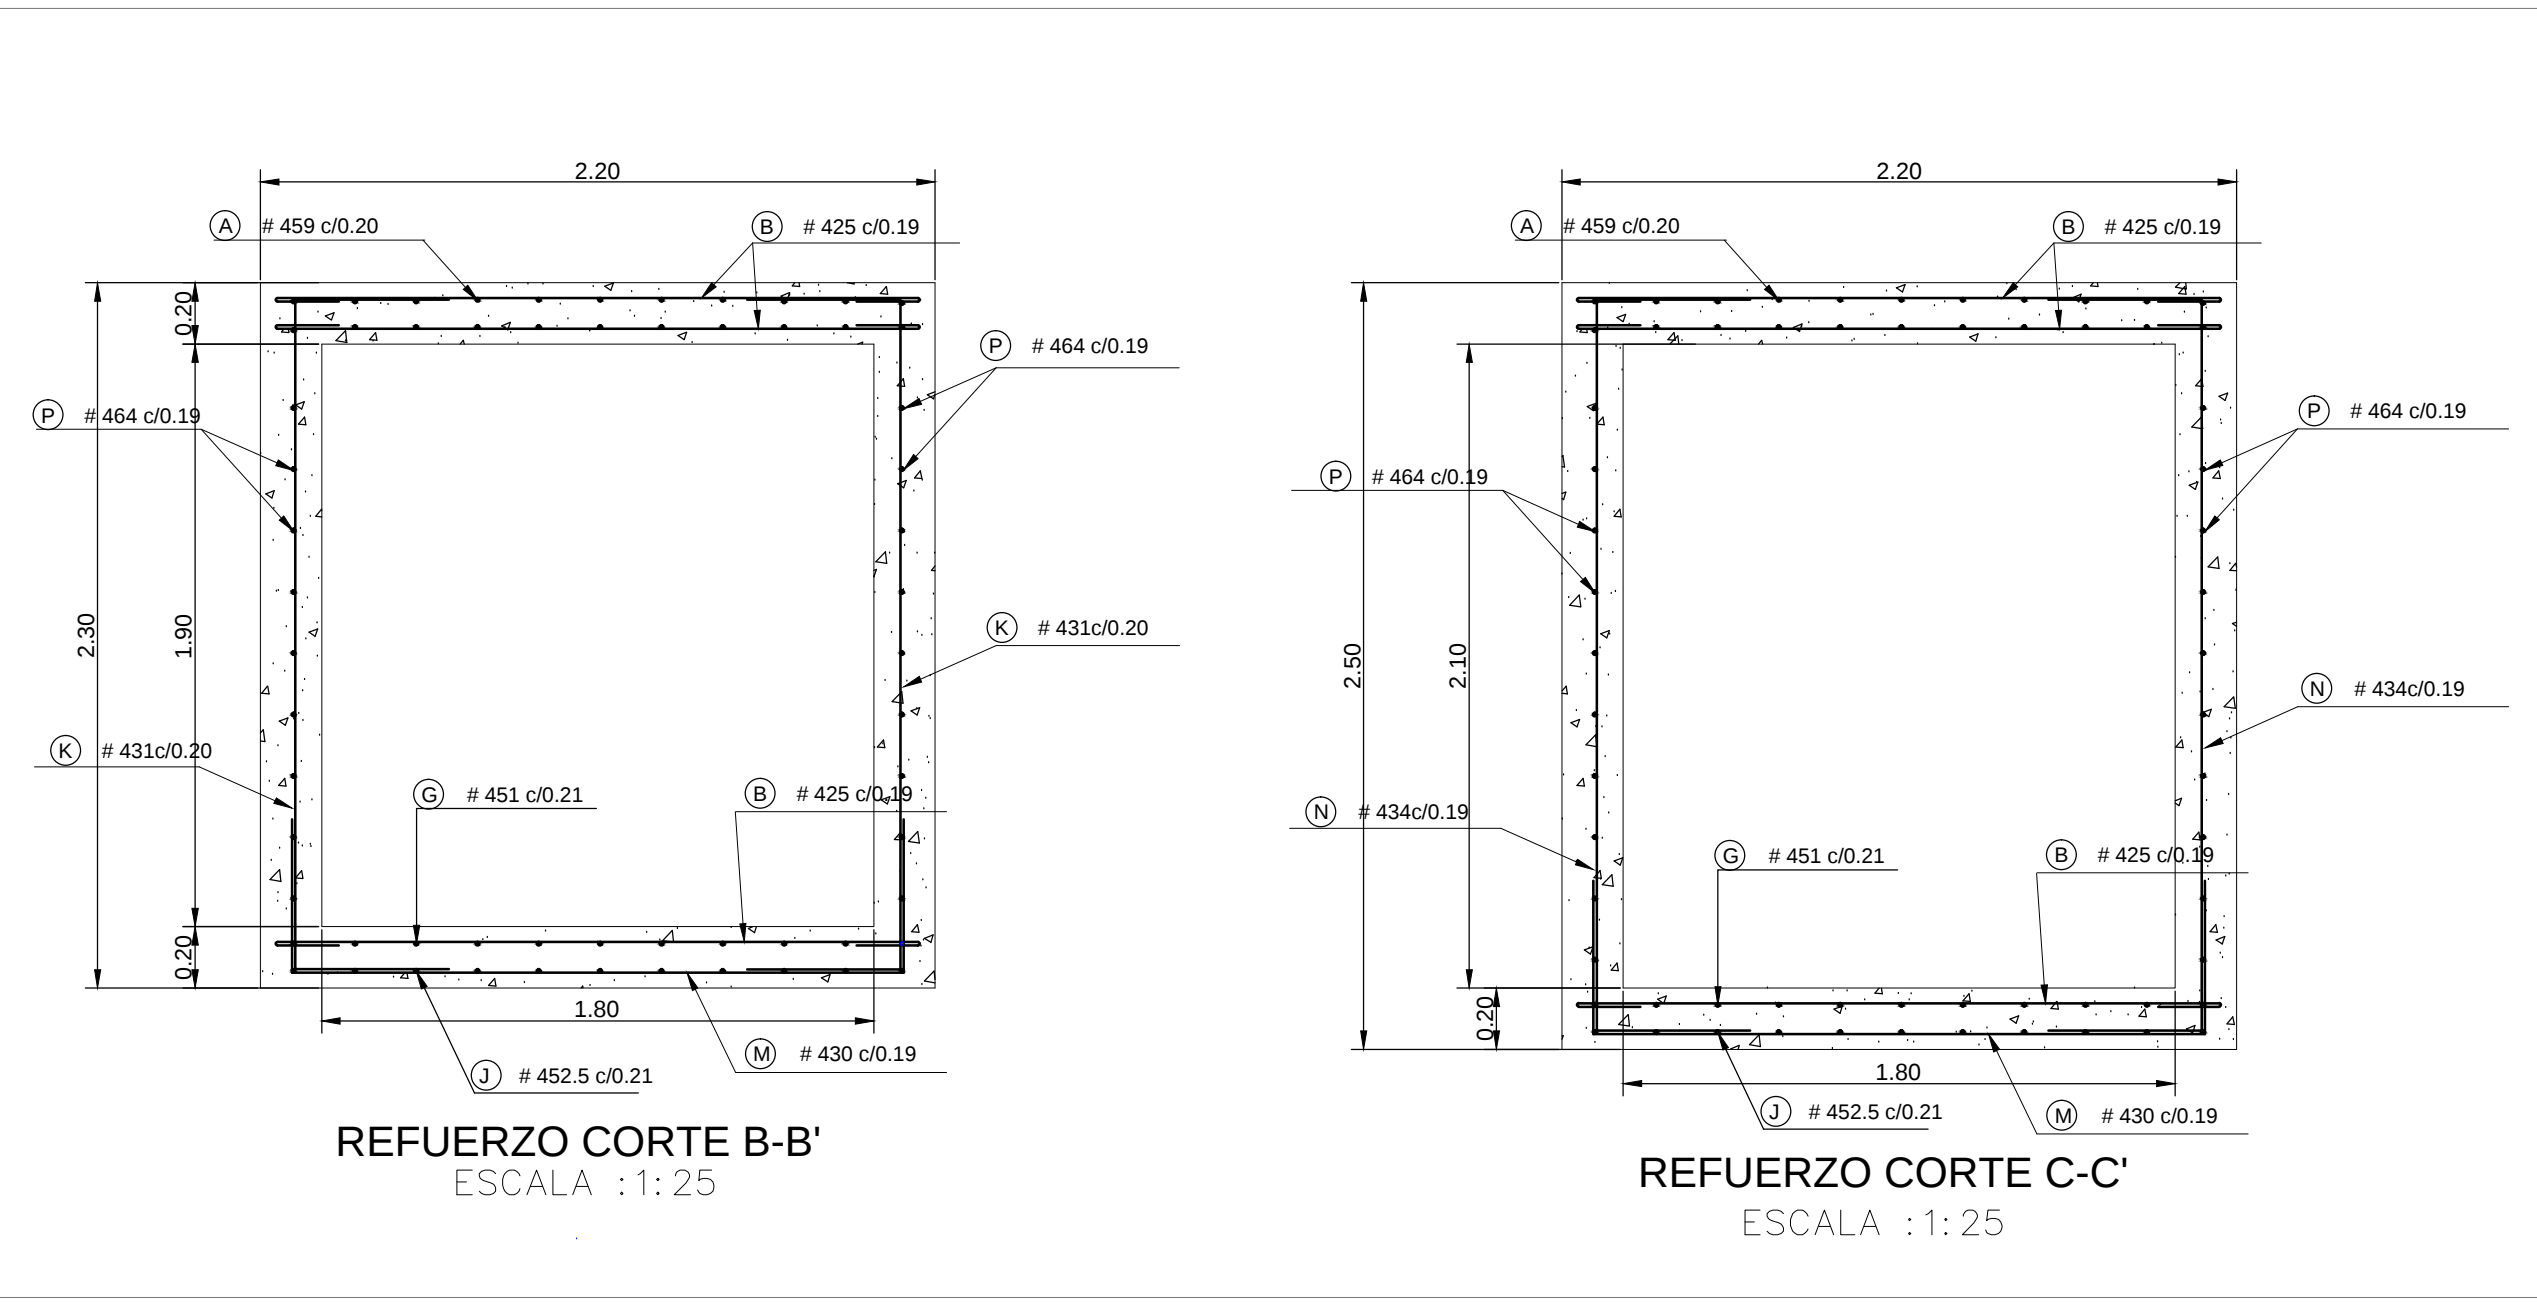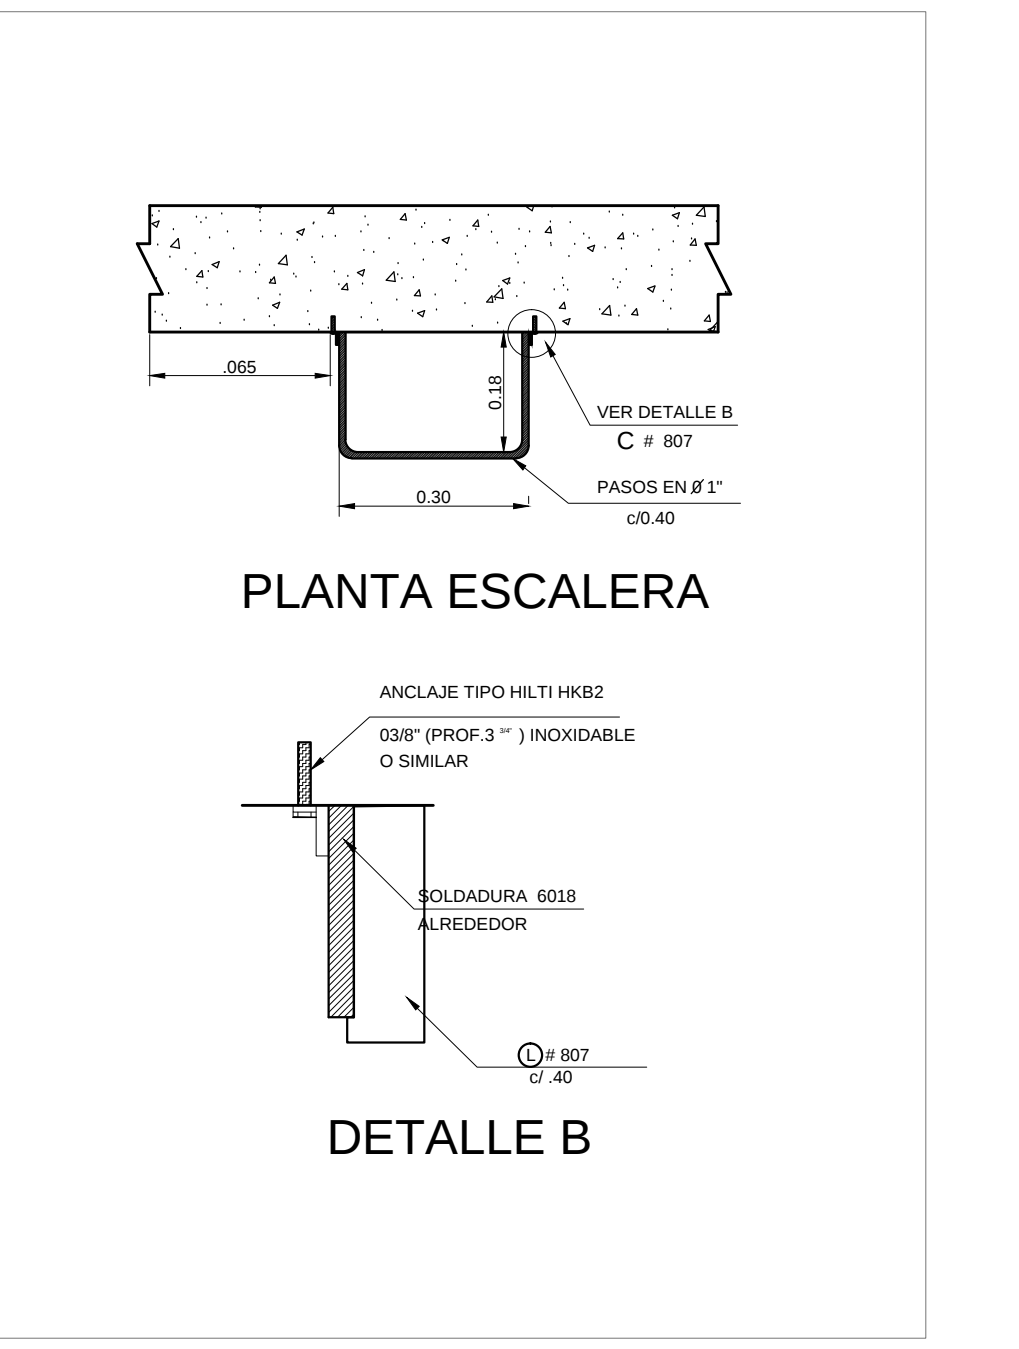

REFUERZO CORTE B-B'
ESCALA : 1: 25

REFUERZO CORTE C-C'
ESCALA : 1: 25

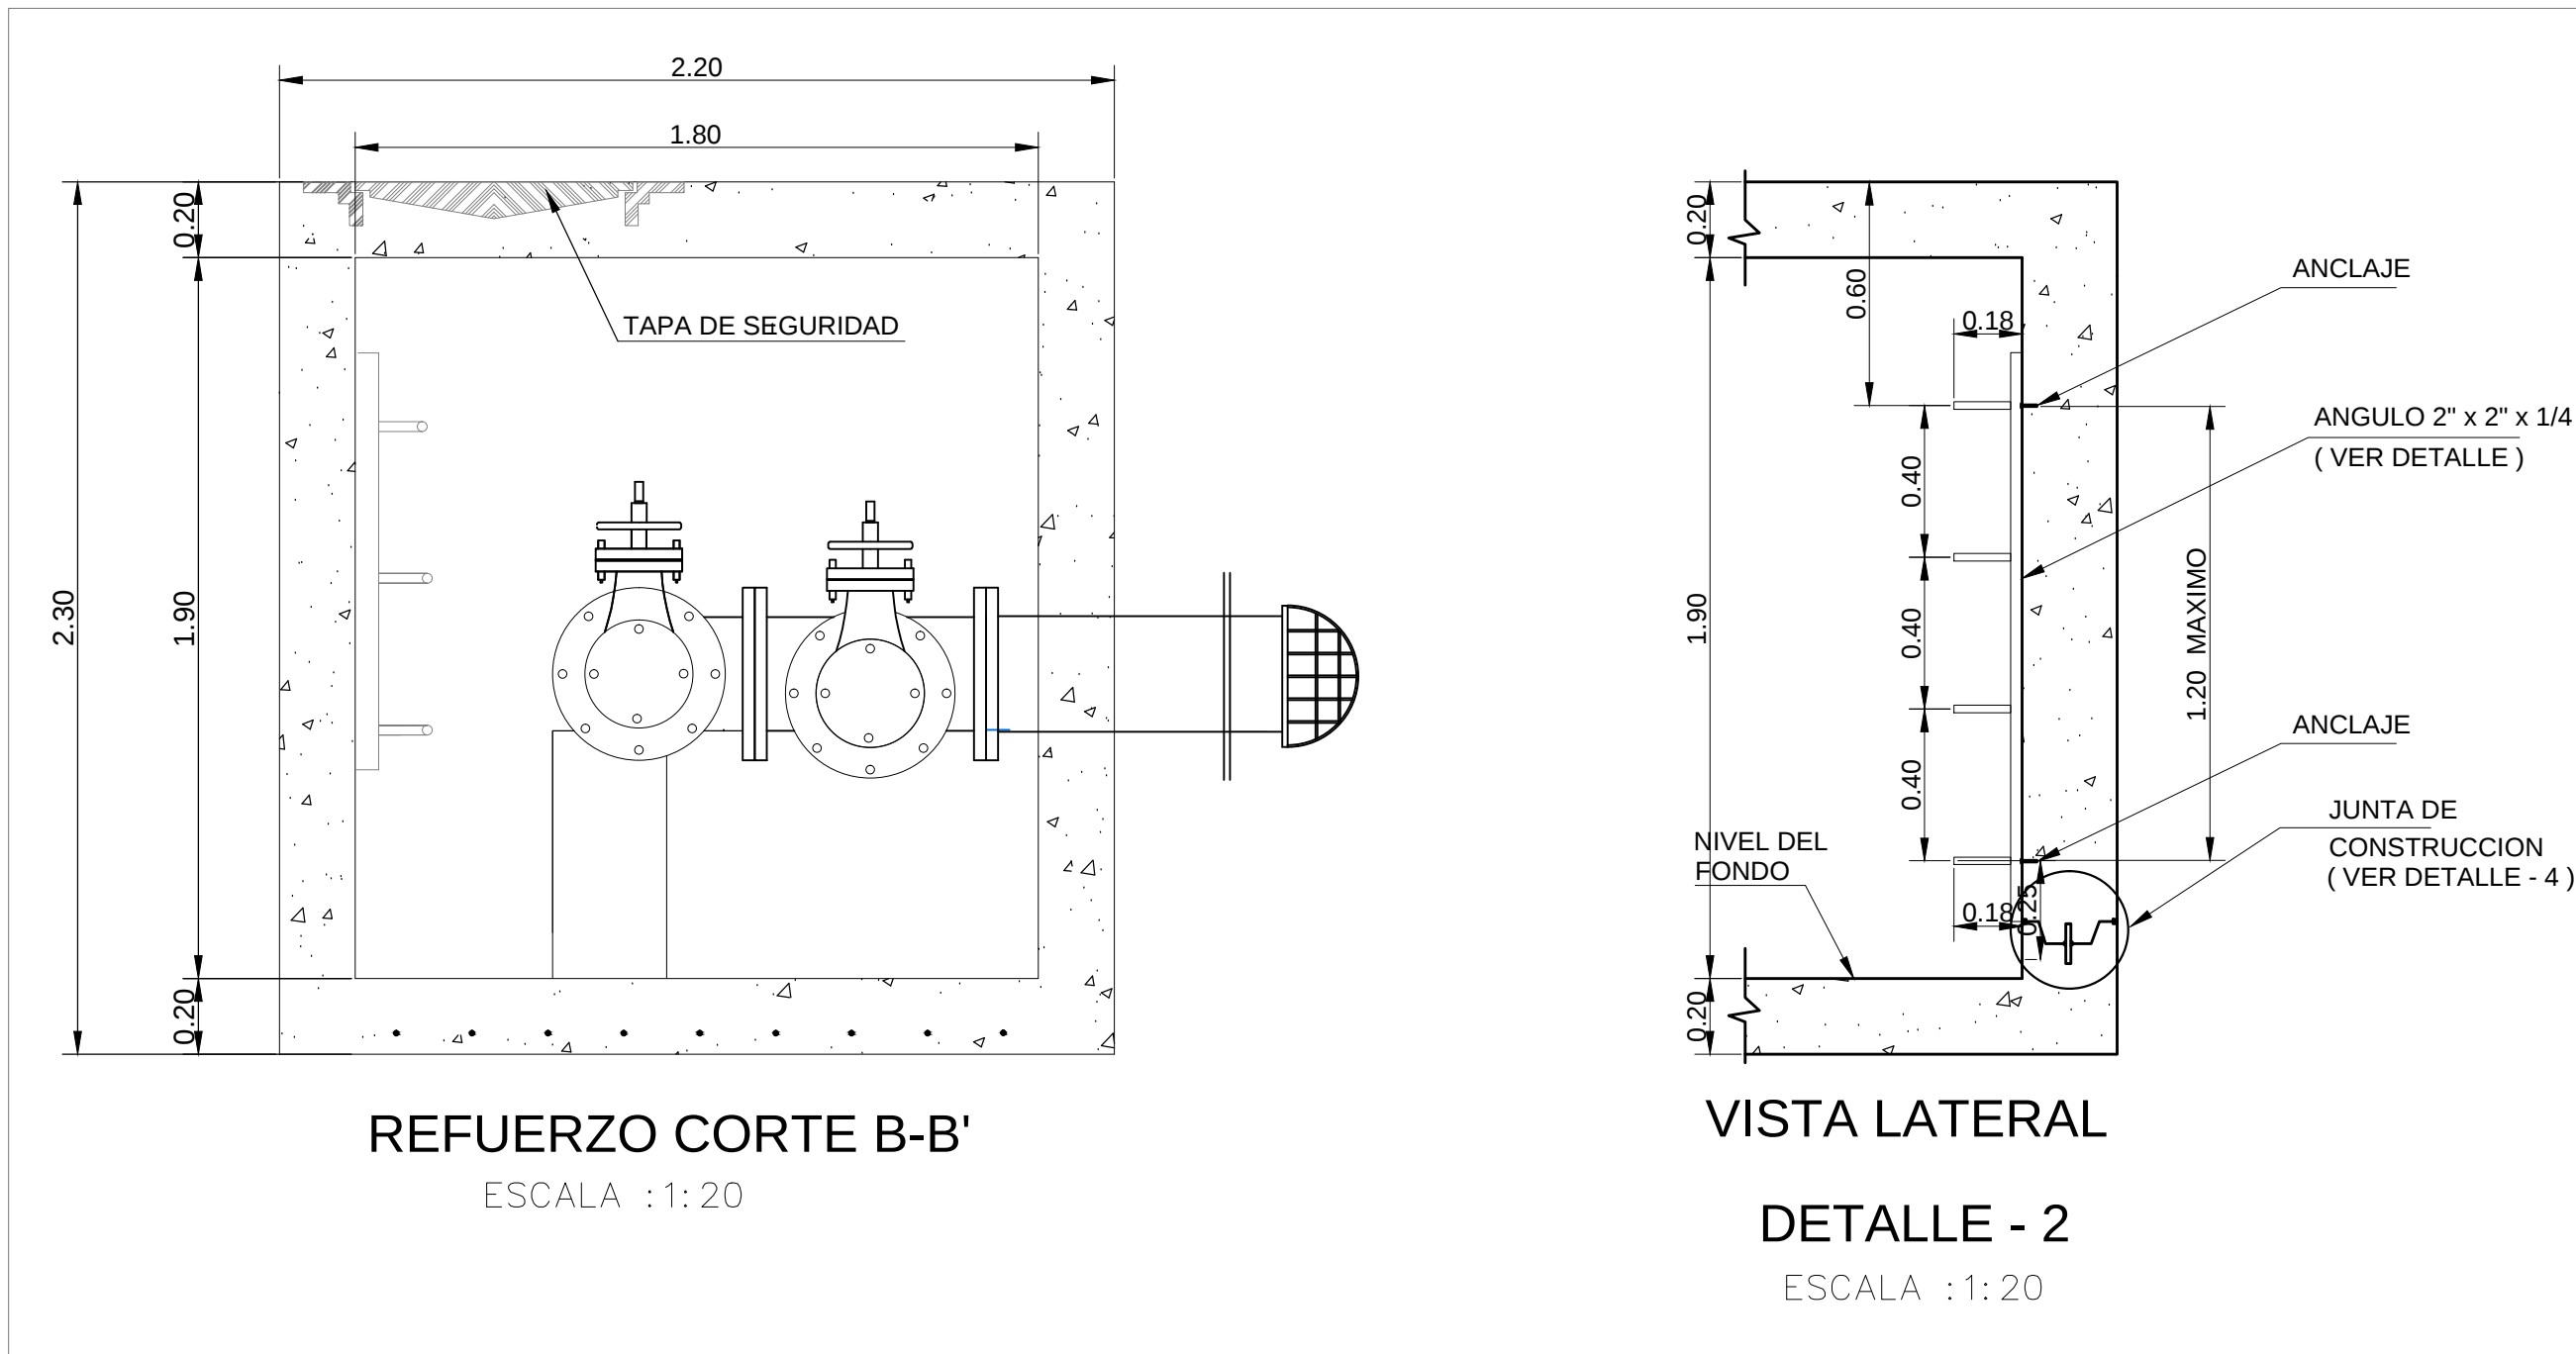

REFUERZO CORTE B-B'
ESCALA : 1: 20

VISTA LATERAL
DETALLE - 2
ESCALA : 1: 20



VISTA FRONTAL
ESCALERA DE ACCESO A CAJAS



MUNICIPIO DE PUERTO ASIS
DEPARTAMENTO DE PUTUMAYO

CONTENIDO

DISEÑADOR:

ING. ALBERTO SANTOS ACOSTA
M.P.-252021374 CND

REVISO Y APROBO:

ING. LEONARDO TORRES CETINA
M.P.-2520209038 CND



INTERVENTOR:
MUNICIPIO DE PUERTO ASIS

REVISO:

ING. NOMBRE-3
CARGO

MODIFICACIONES			
FECHA	MODIFICACION	NOMBRE ING. RESPONSABLE	FIRMA

ESTUDIOS Y DISEÑOS PLAN MAESTRO DE ACUEDUCTO Y ALCANTARILLADO
ZONA URBANA DEL MUNICIPIO DE PUERTO ASIS

Contiene: MUNICIPIO DE PUERTO ASIS
MACROMEDIDROS
ESTRUCTURAL

ESCALA: ESC : INDICADAS

NOMBRE DEL ARCHIVO:
\$(GETVAR,??)

PROYECTO N°:
NUMERO DE CONTRATO

FECHA:
Junio de 2014

PLANO No.:
1 DE 3