
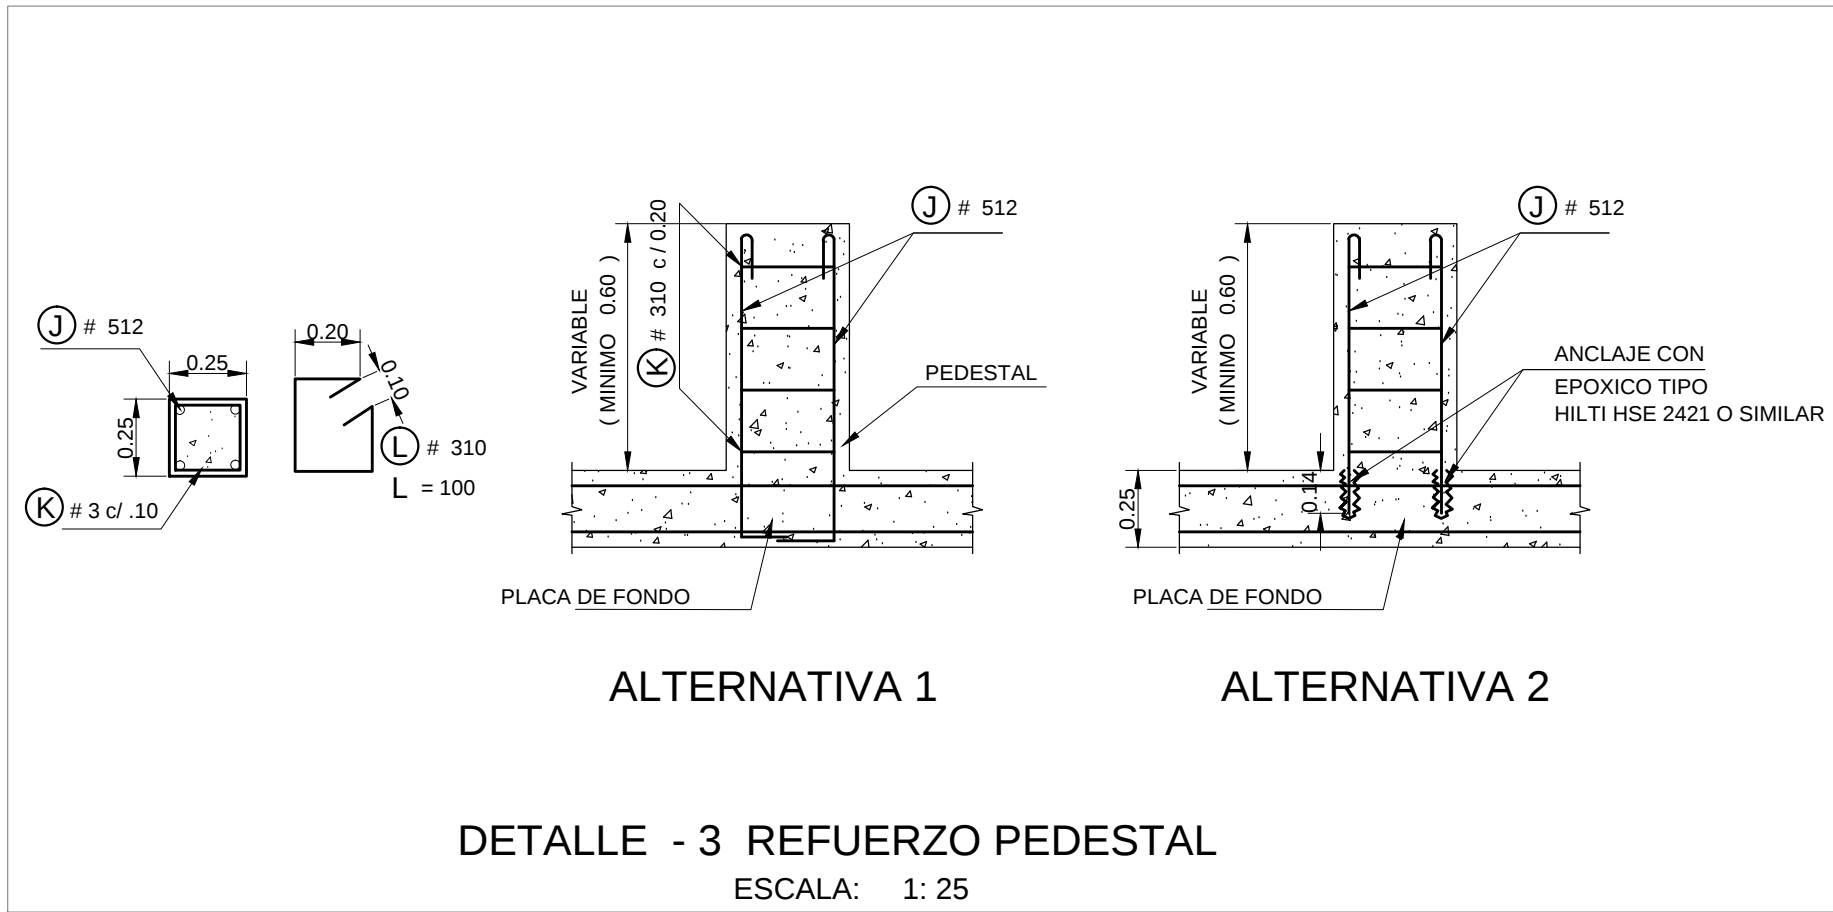
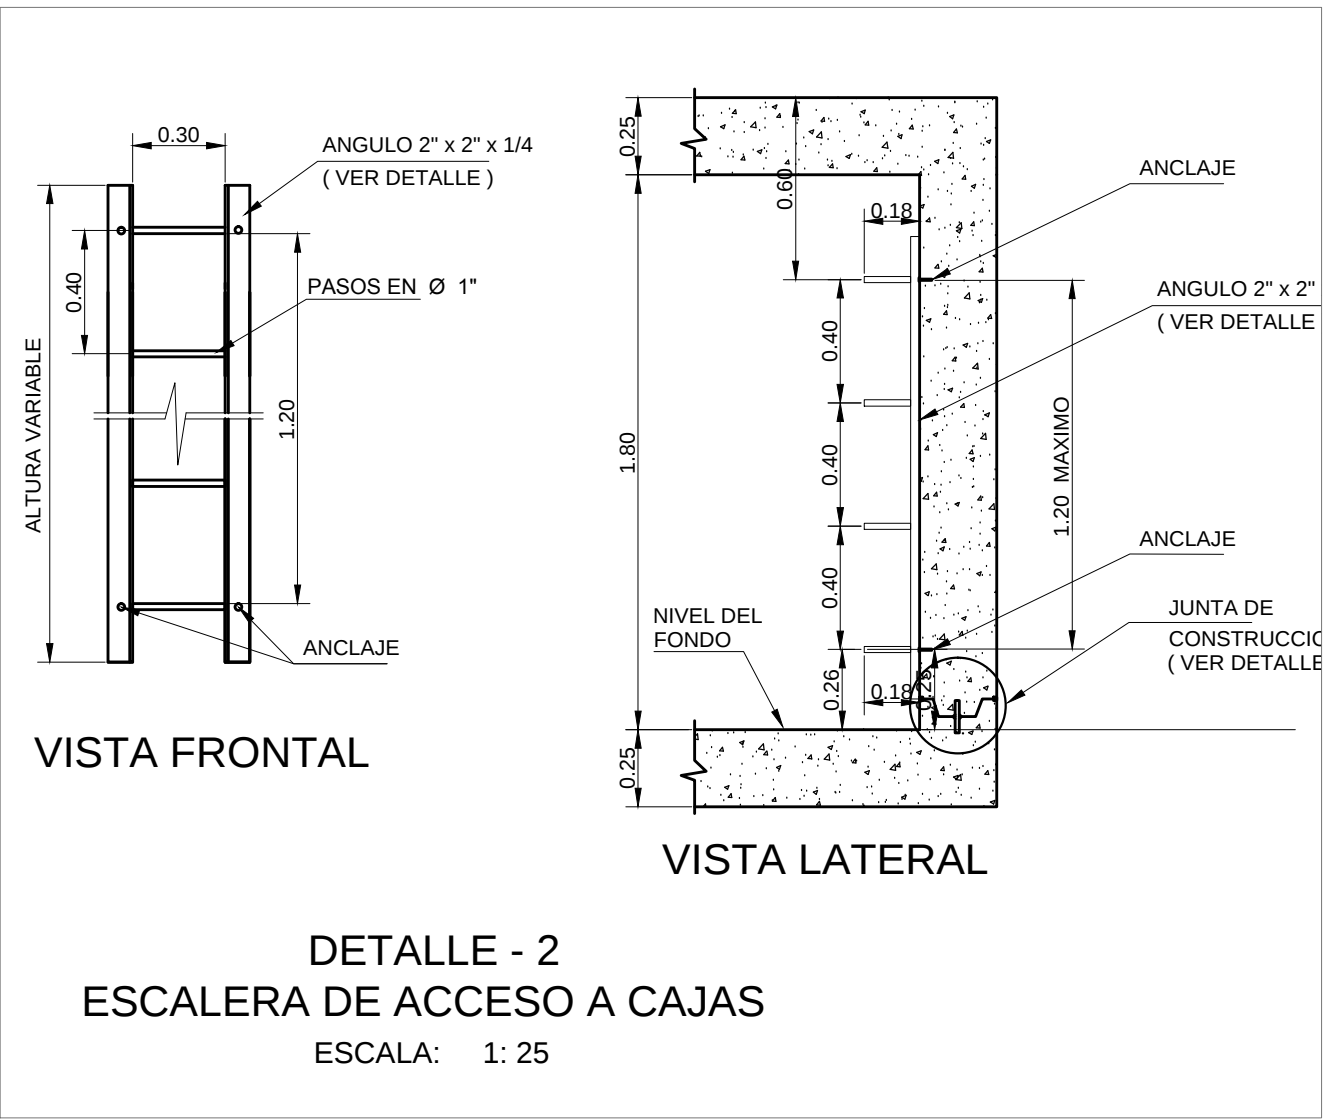
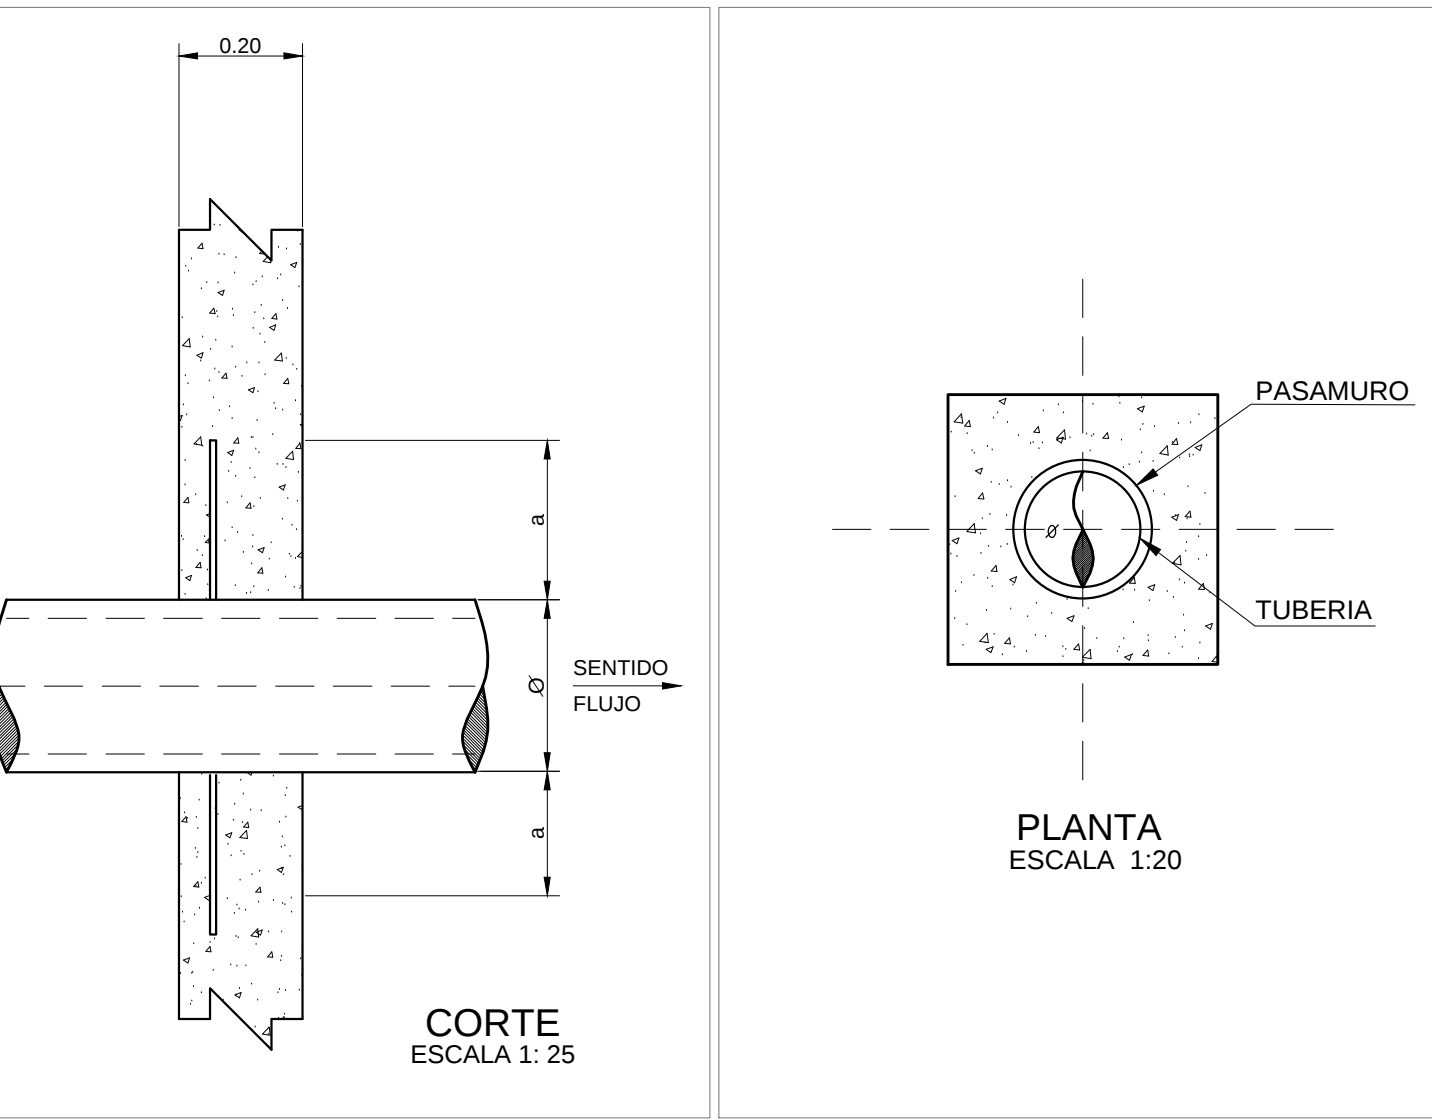
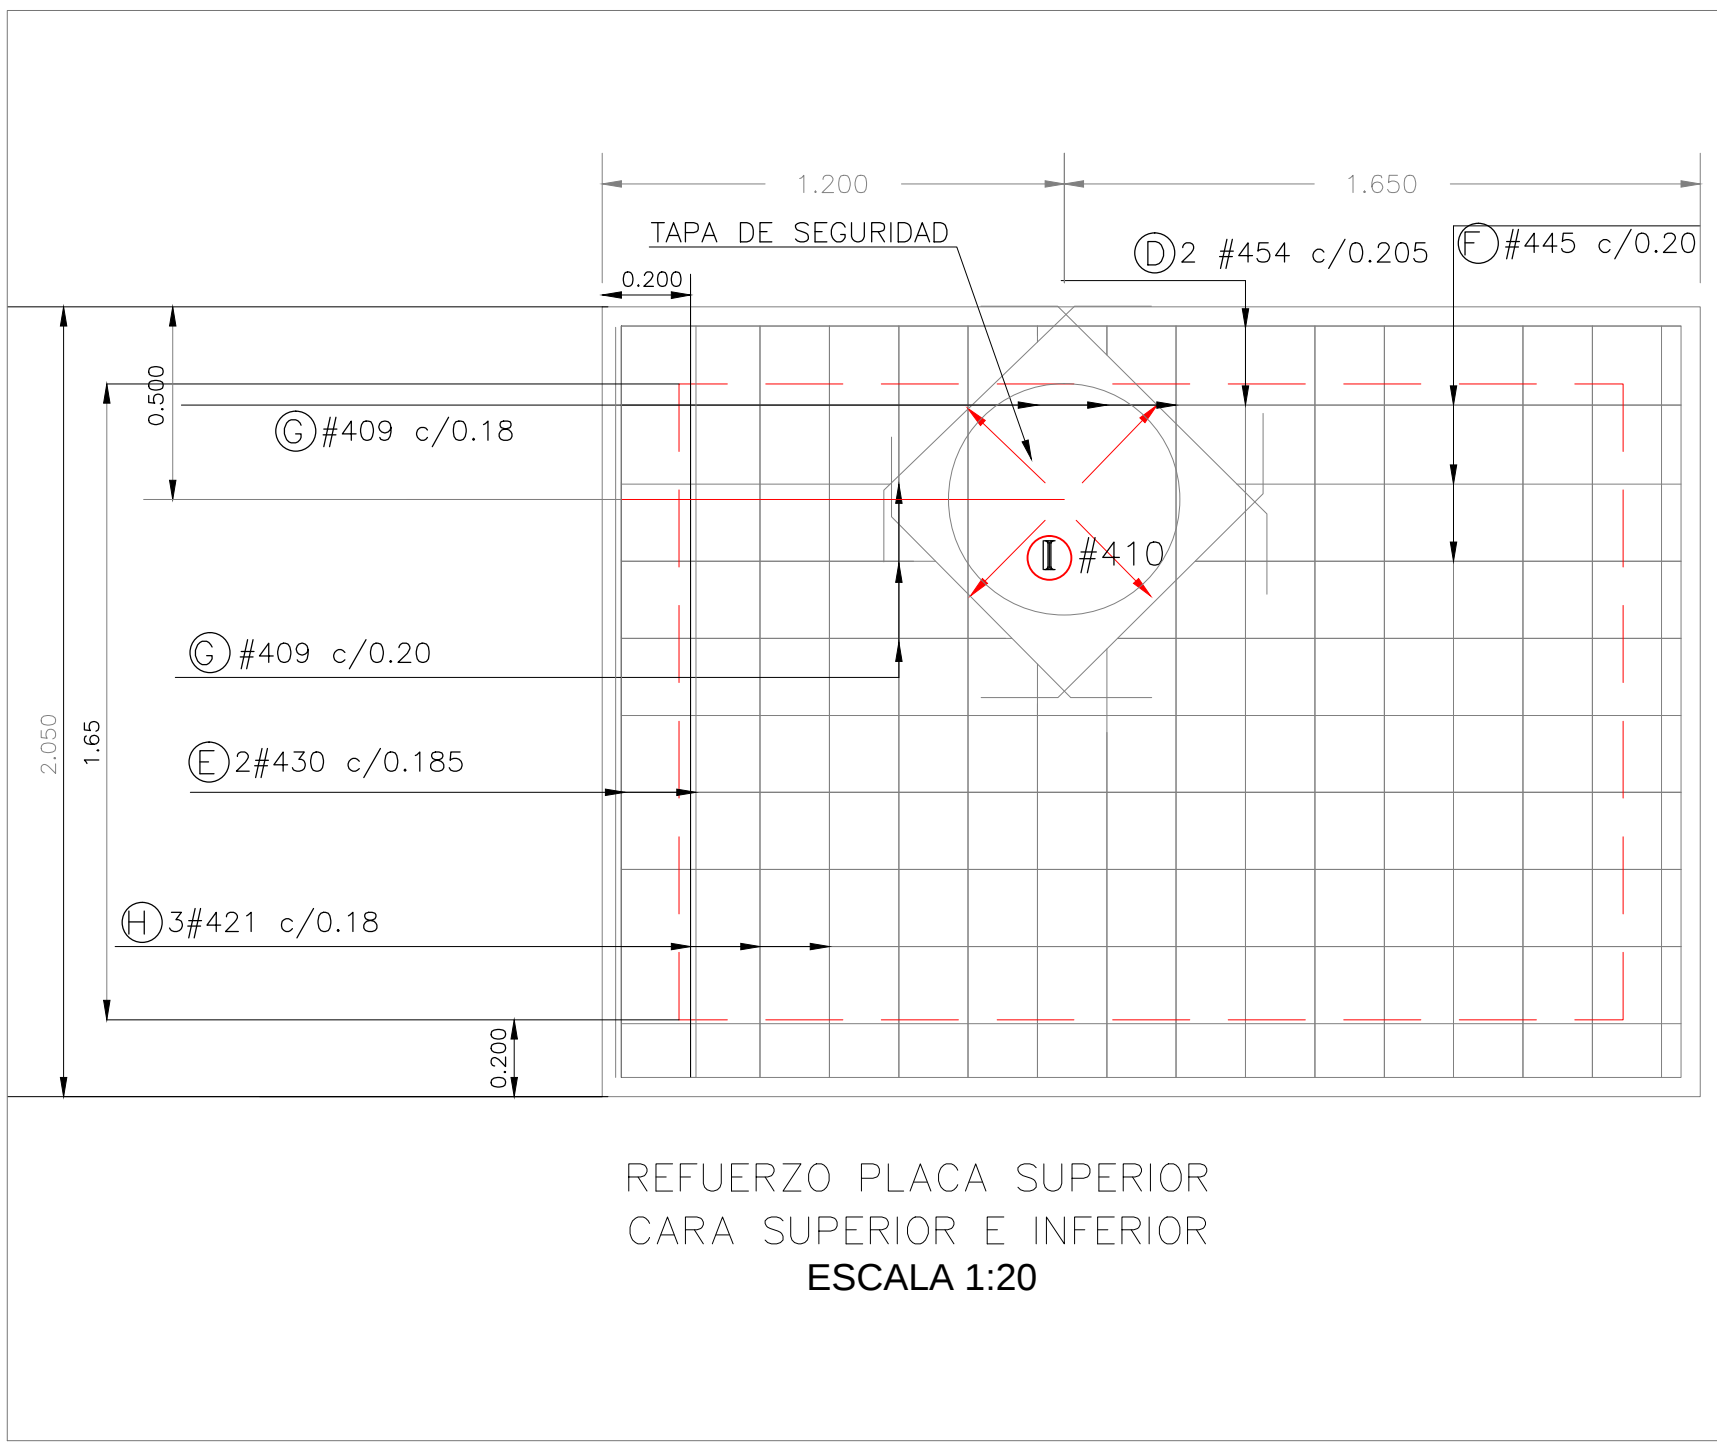
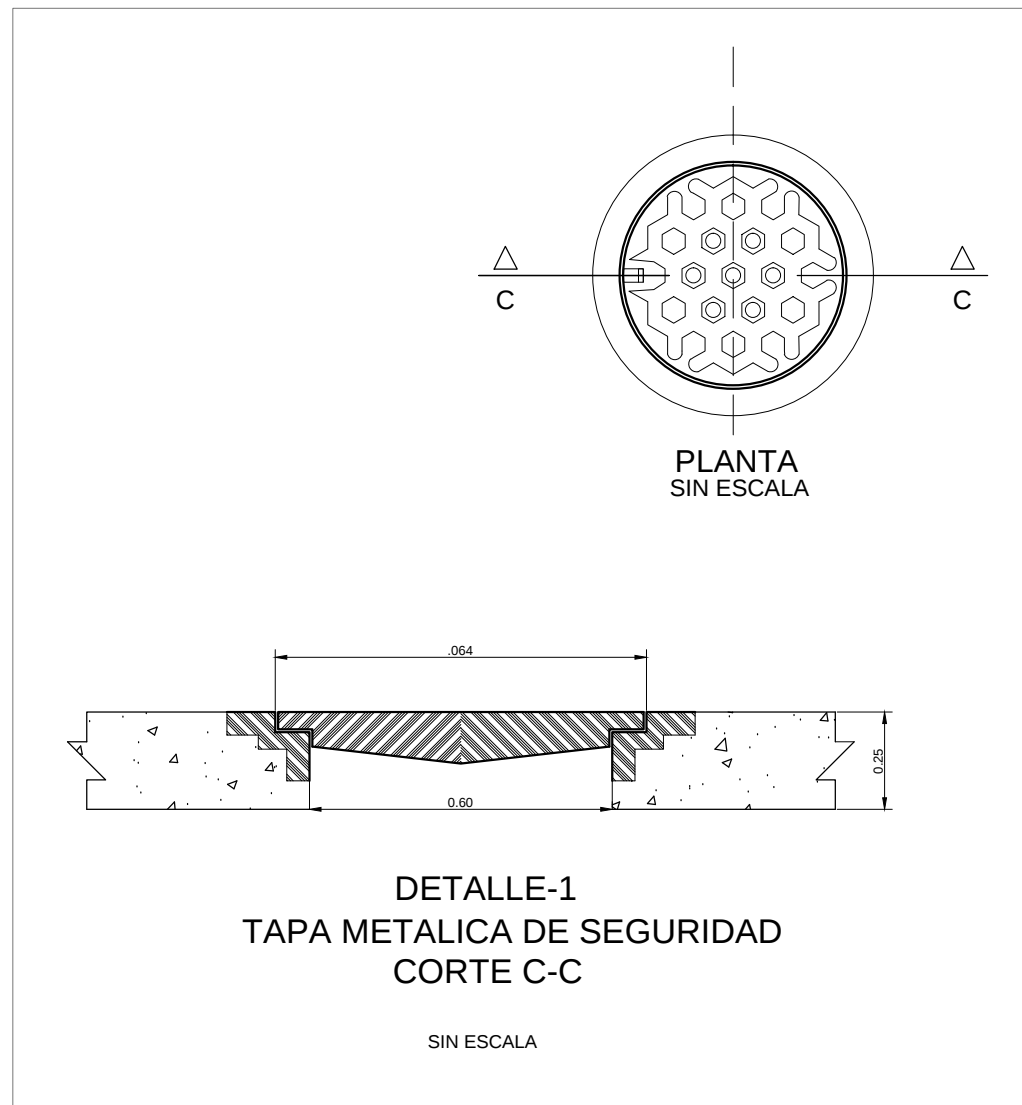
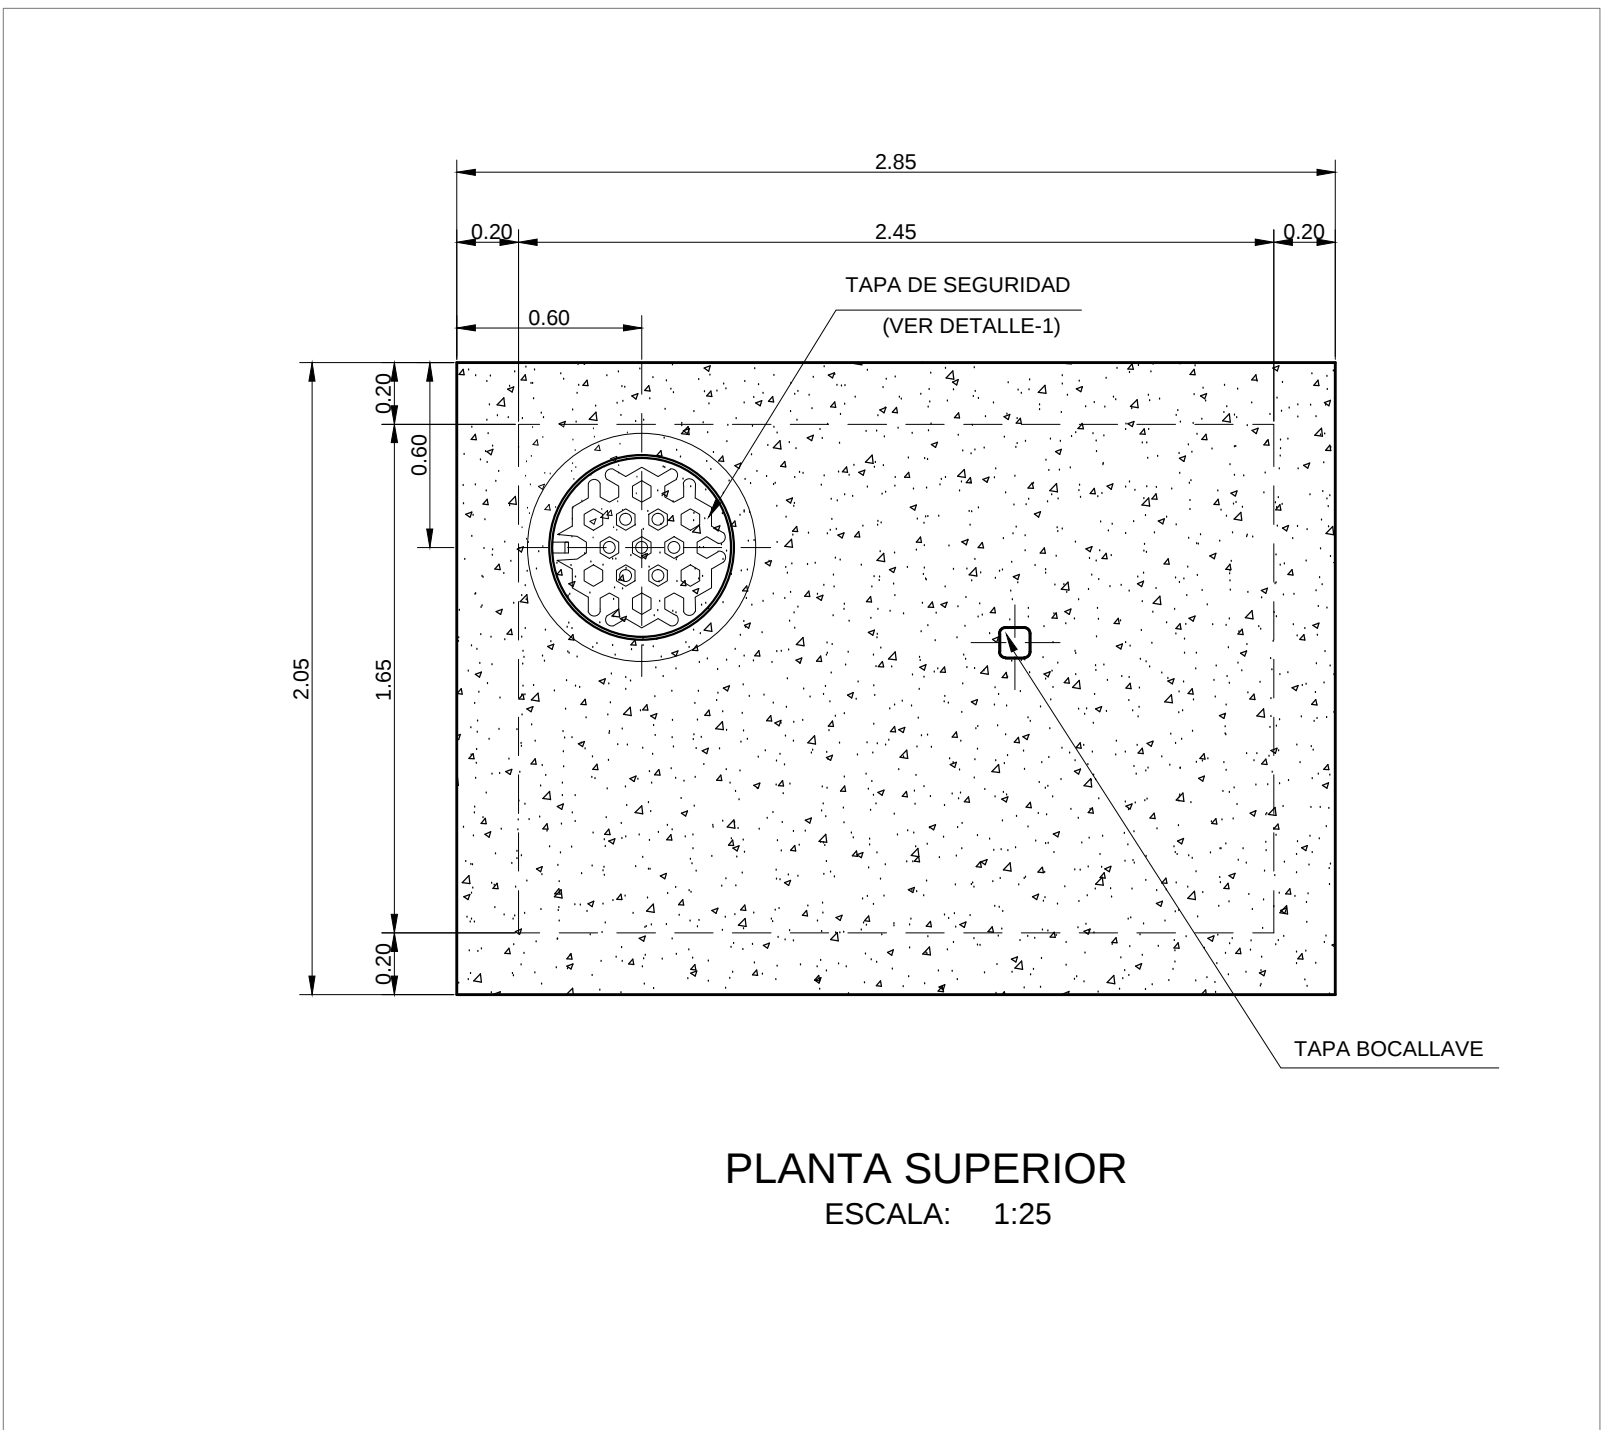
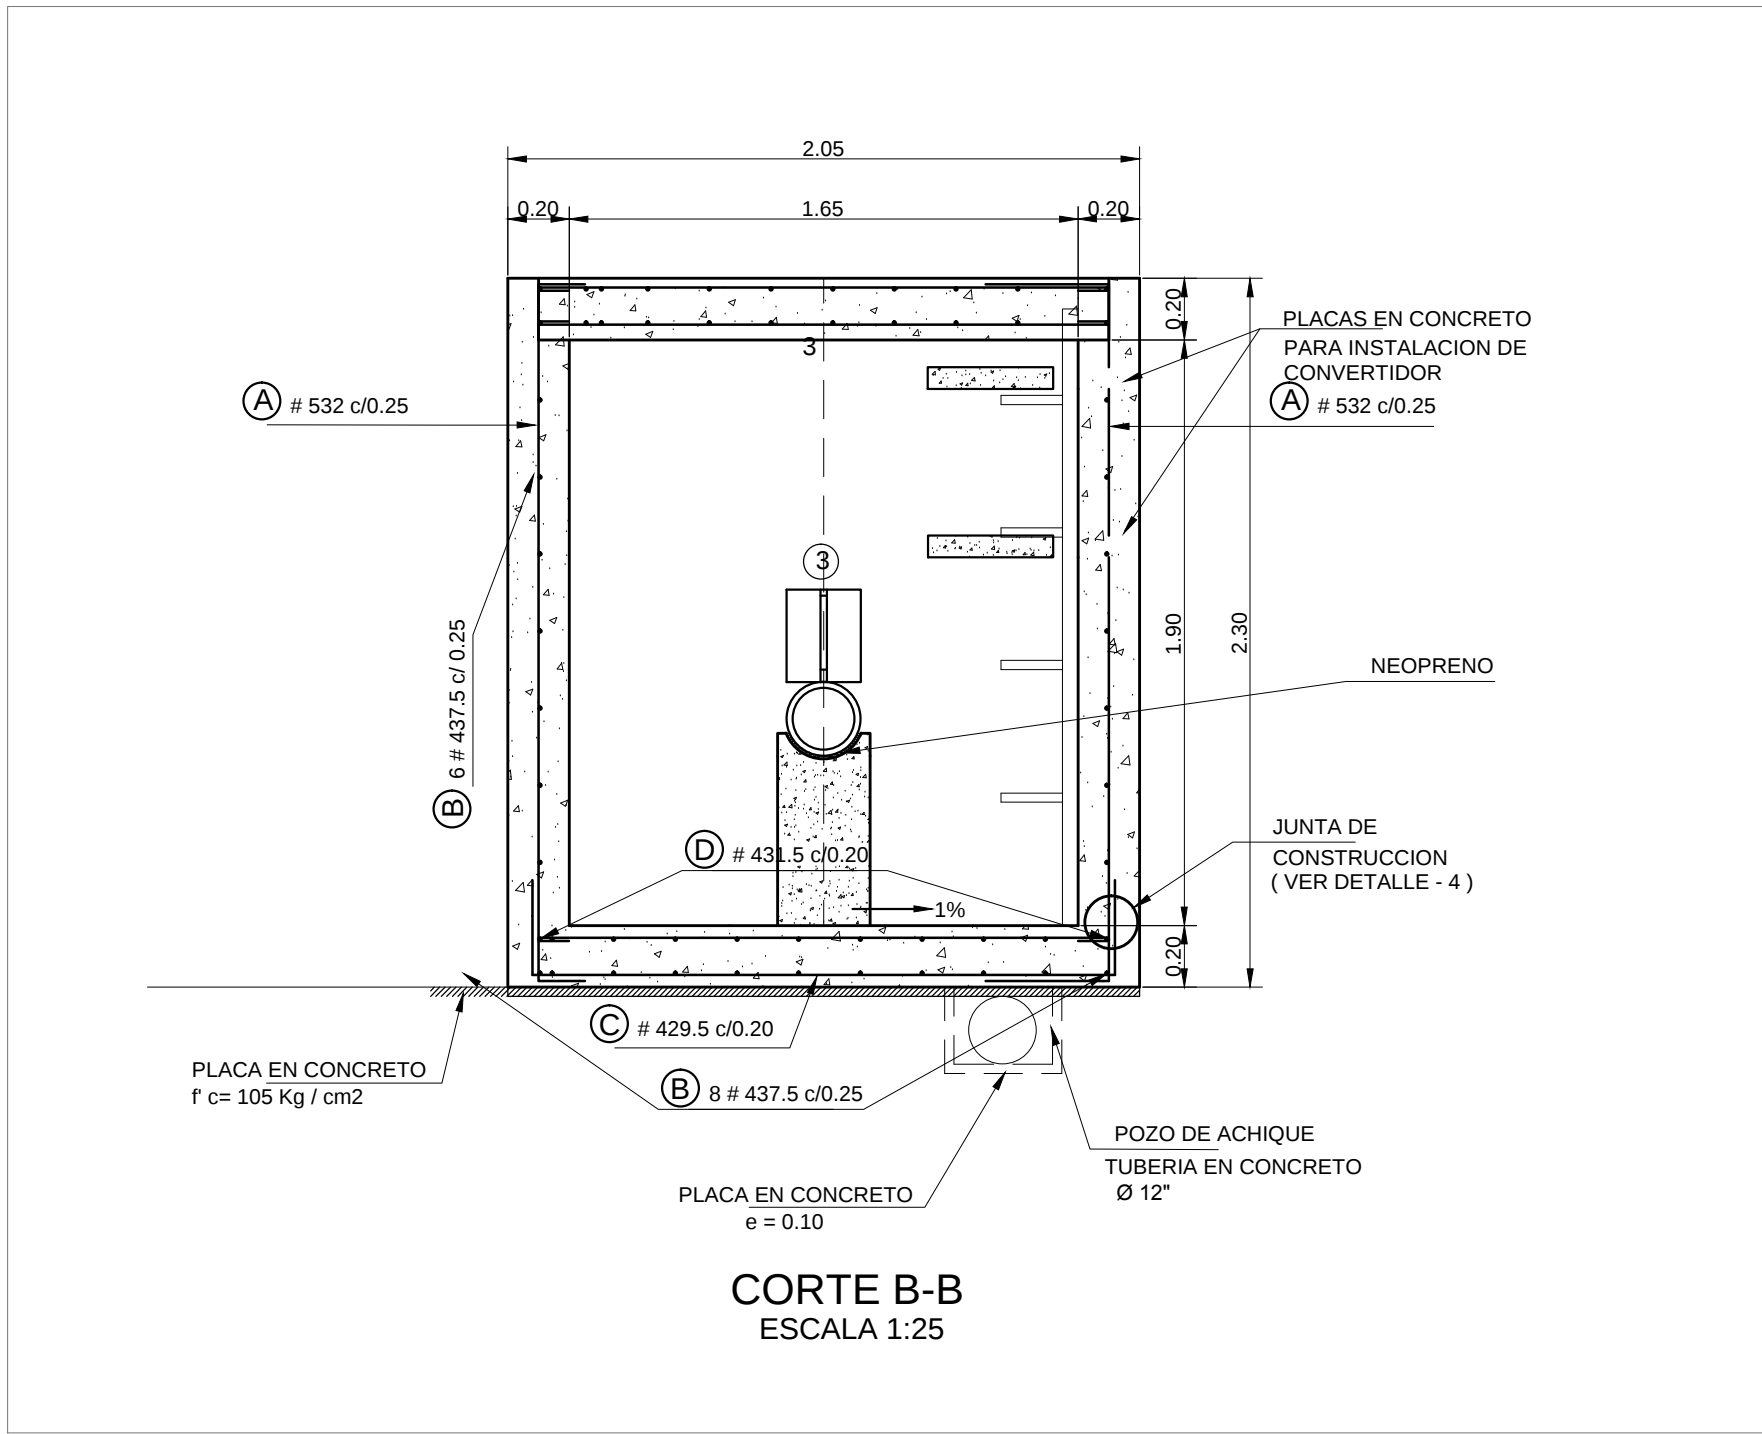
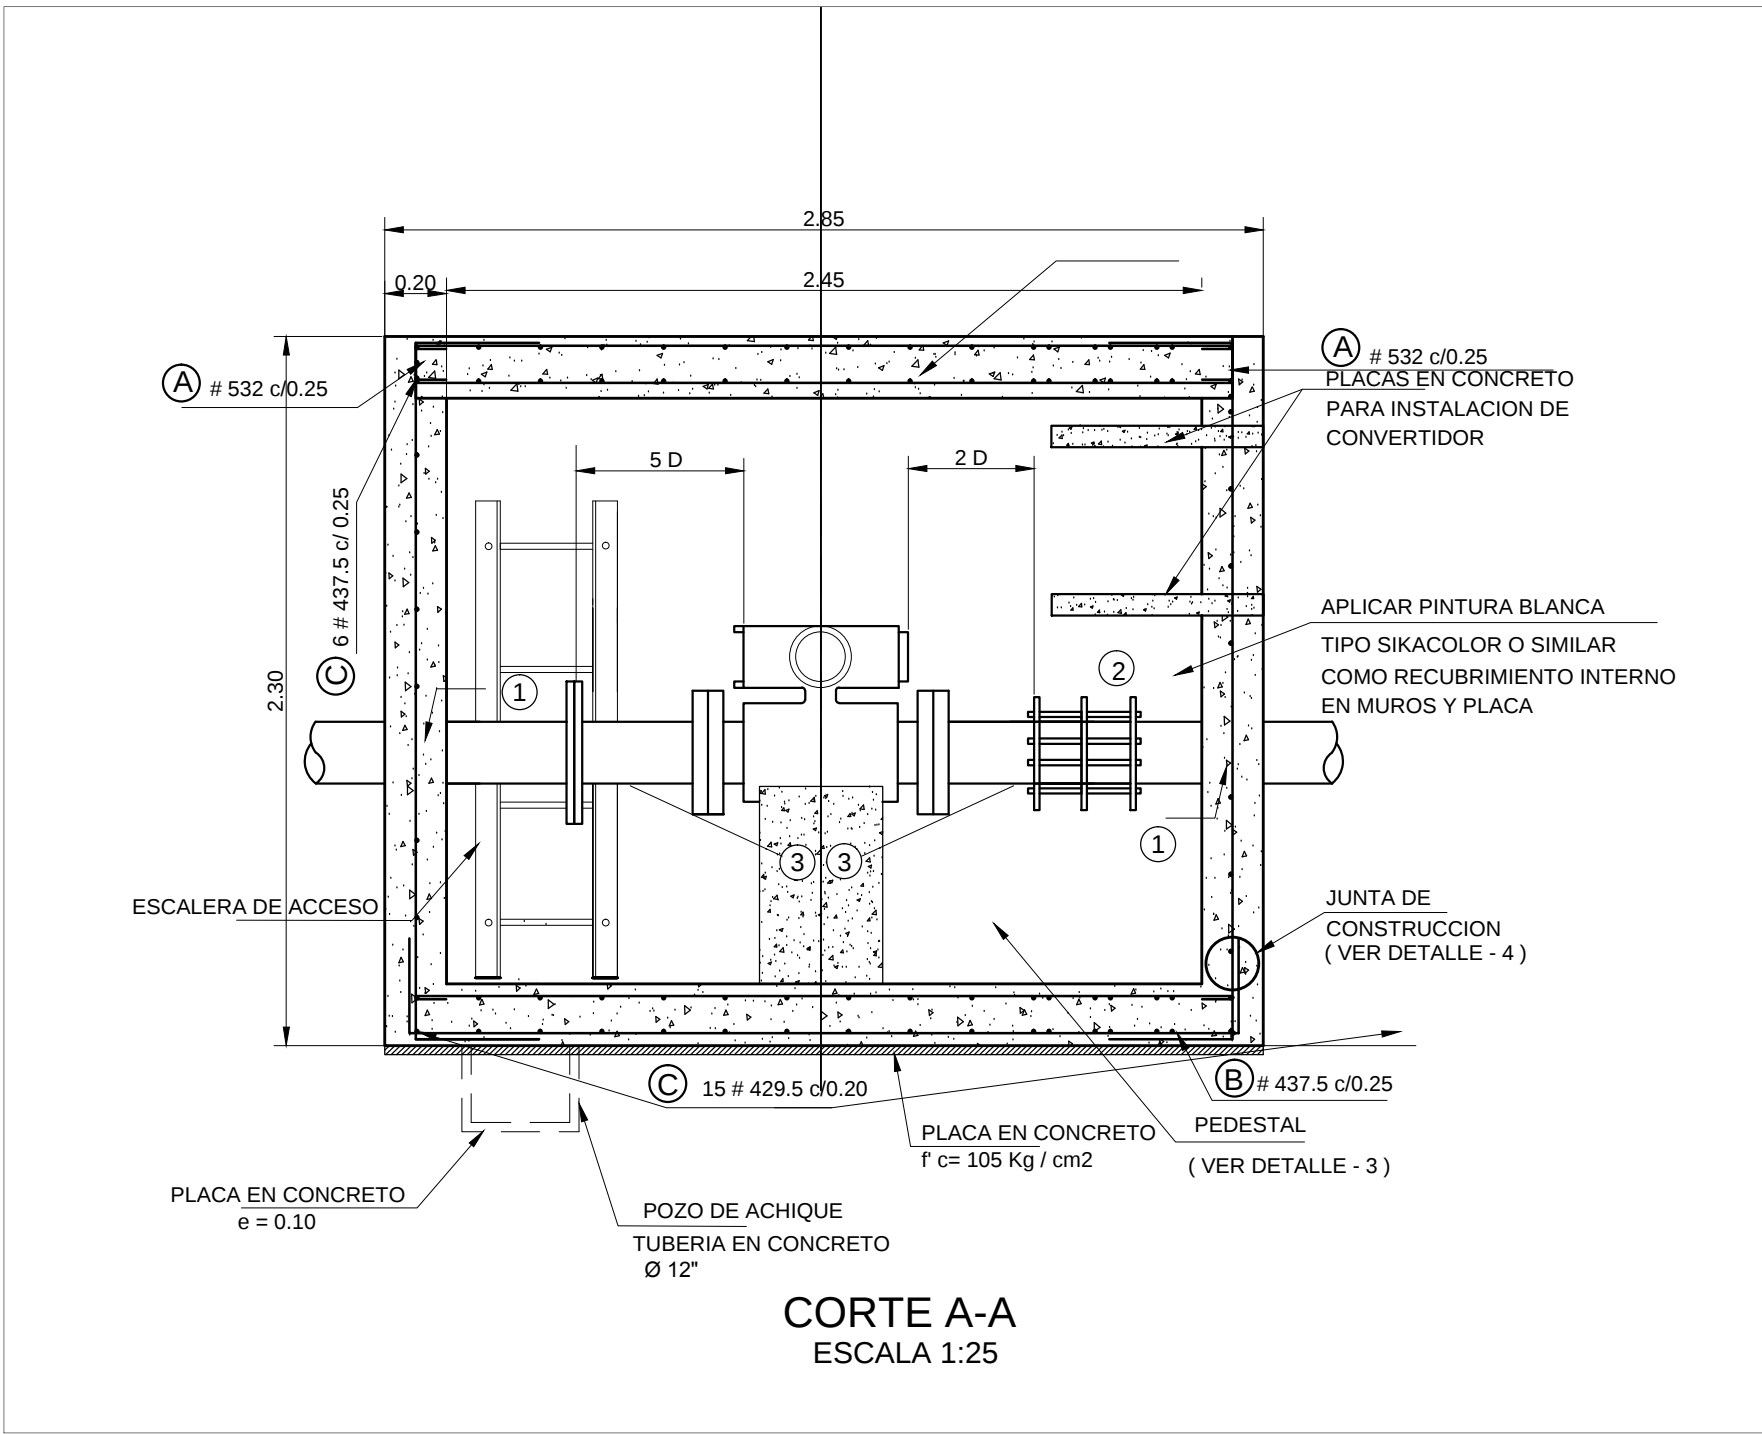


Los derechos de autor de este plano son de CONSORCIO INCESAN, quien queda exonerada de toda responsabilidad si este plano es alterado o modificado en su diseño fundamental por el propietario del proyecto, por su agente o por terceros; o si la construcción no se hace de acuerdo con el plano. No se autoriza su empleo o reproducción total o parcial con fines diferentes al contratado.

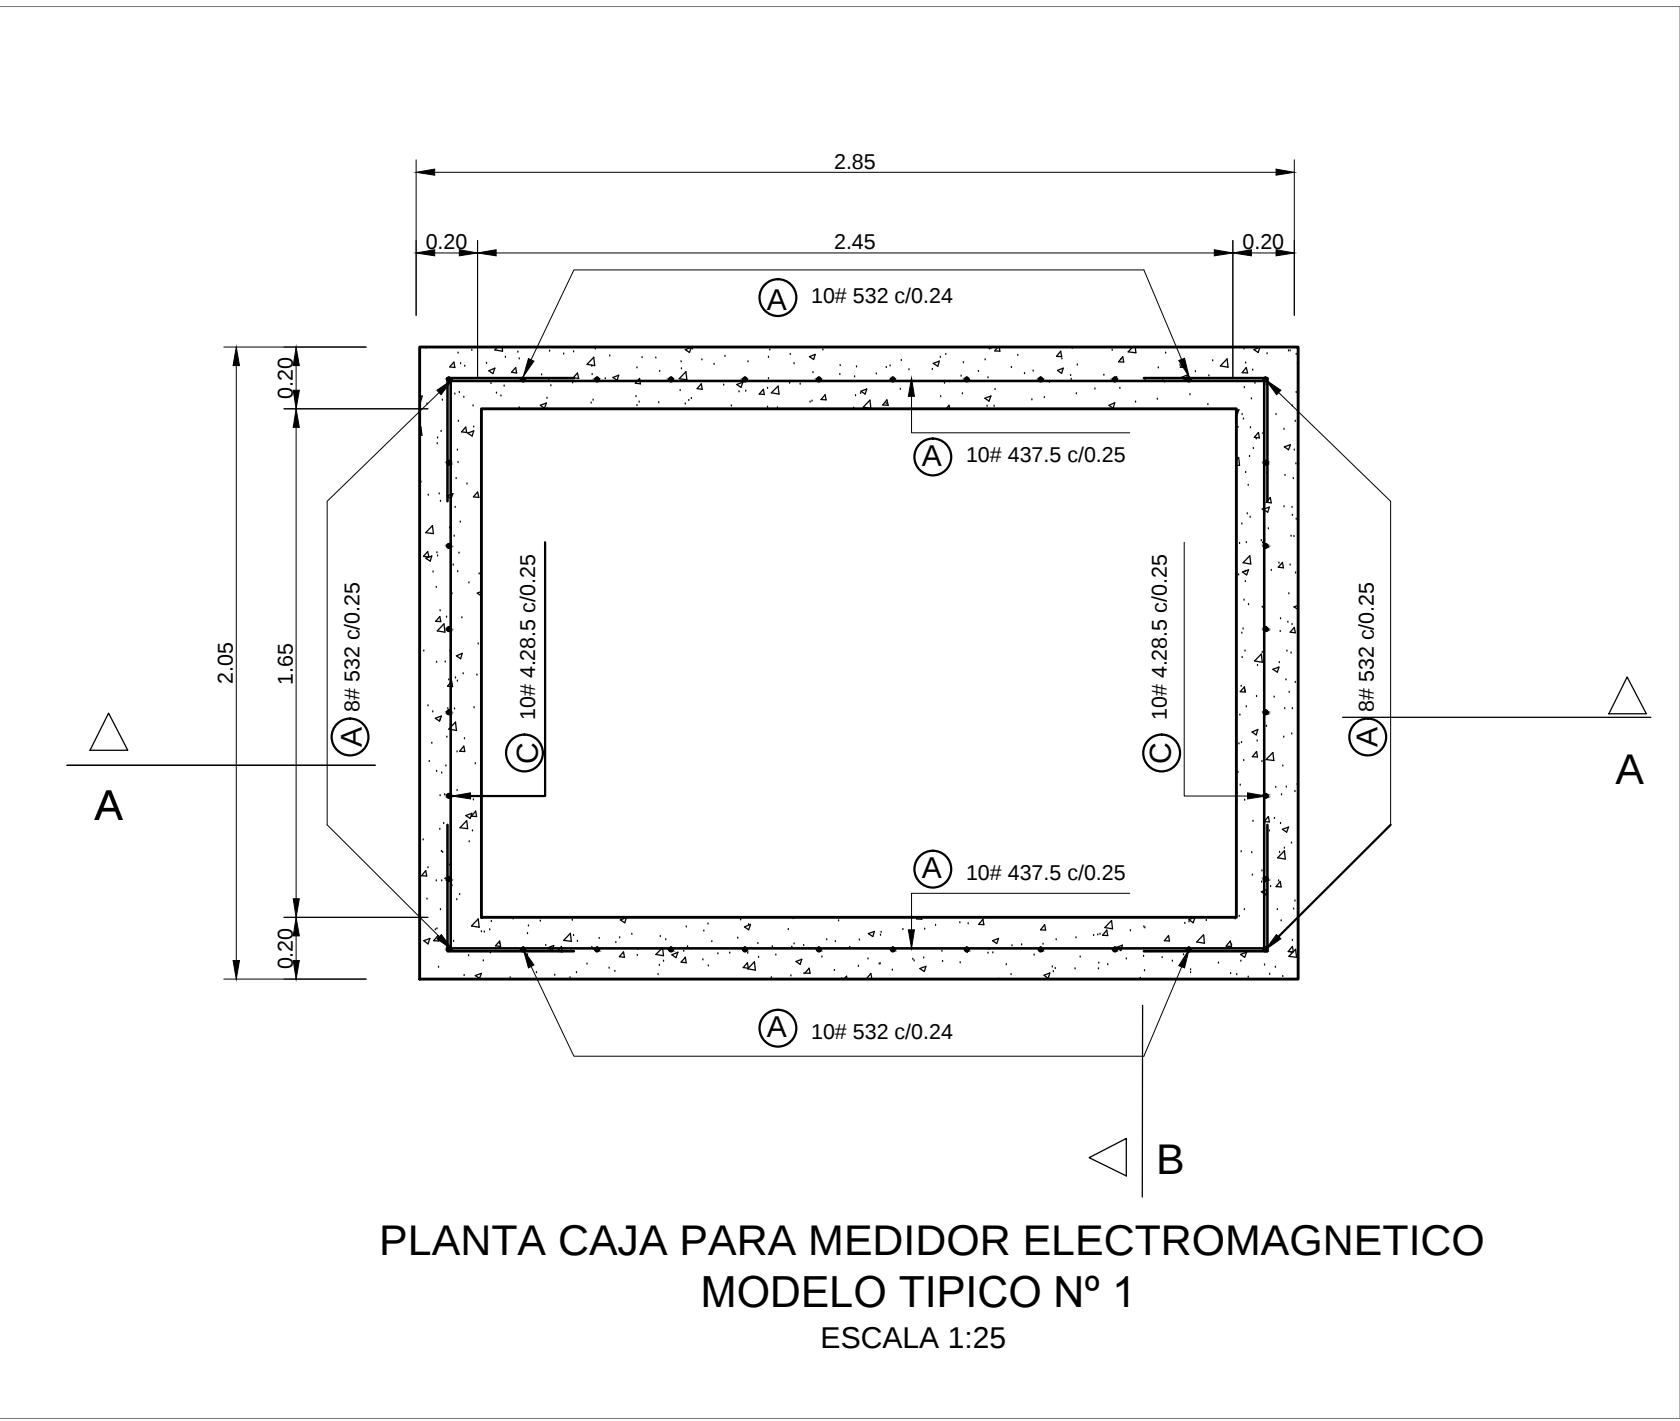

CUADRO DE CANTIDADES DE OBRA (APROXIMADAS)									
REFERENCIA	FIGURA (SIN ESCALA)	#	CANTIDAD	LONGITUD	#3	#4	#5	#8	
Ⓐ		532	36	3.20			115.20		
Ⓑ		437.5	20	3.75		75.00			
Ⓒ		428.5	27	2.85		76.95			
Ⓓ		431.5	22	3.15		69.30			
Ⓔ		423.5	39	2.35		91.65			
Ⓕ		423	6	2.30		13.80			
Ⓖ		409	6	0.90		5.40			
Ⓗ		414.5	6	1.45		8.70			
Ⓘ		410	8	1.00		8.00			
Ⓙ		512	16	1.20			19.20		
Ⓚ		310	16	1.00	16.00				
Ⓛ		807	14	0.70				2.80	
Ⓜ		405	16	0.50		8.00			
LONGITUD TOTAL DEL REFUERZO					ml	16.00	356.80	115.20	2.80
TOTAL ACERO DE REFUERZO (Kg)					Kg	8.96	356.80	179.71	11.11
PESO TOTAL ACERO DE REFUERZO					Kg	556.60			
CONCRETO f'c = 3000 PSI (IMPERMEABILIZADO)									
PLACA DE FONDO					m3	1.50			
MUROS					m3	3.25			
PLACA SUPERIOR					m3	1.50			
PEDESTALES					m3	0.20			
CONCRETO f'c = 1500 PSI (SOLDADO DE LIMPIEZA)					m3	0.30			
CINTA PVC - 022 O SIMILAR (VER NOTA 11)					ml	9.00			
TAPA METALICA DE SEGURIDAD					Und	1			
ESCALERA DE ACCESO (INCLUYE ANGULO 2"x2"x1/4")					Und	1			
SOLDADURA Y ANCLAJES									
POZO DE ACHIQUE					Und	1			
TAPAS BOCALLAVE (TIPO CHOROTE)					Und	1			