

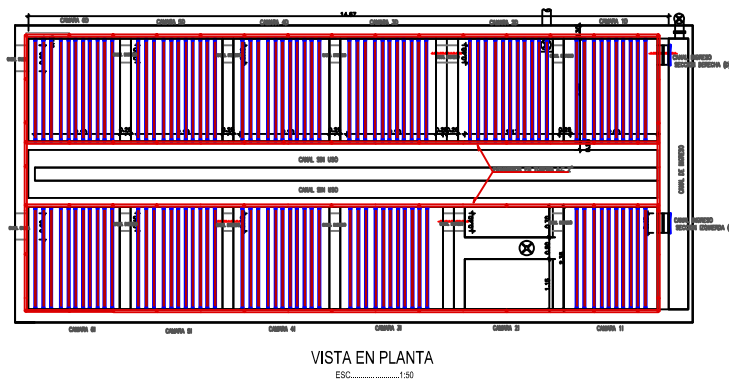


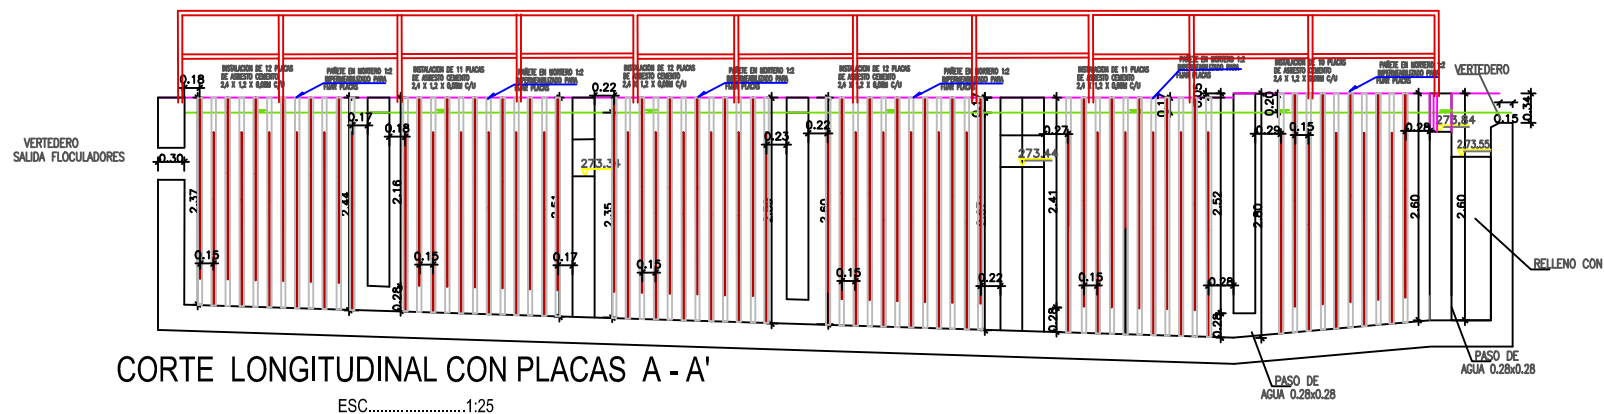

MEJORAMIENTO DE FLOCULADORES

NOTAS:

1. LA LOCALIZACION DE LA ESTRUCTURA DEBERA VERIFICARSE EN EL TERRENO, DE ACUERDO A LAS REFERENCIAS MENCIONADAS EN LA PLANTA.
2. LAS UNIDADES ESTAN DADAS EN METROS CON EXCEPCION DE DONDE SE ESPECIFIQUE OTRA UNIDAD.
3. LA EXCAVACION DEBE AJUSTARSE EstrictAMENTE A LAS NECESIDADES DE COLOCACION DEL CONCRETO.
4. LOS DESAGUES DEL SISTEMA NUEVO SE CONECTARAN CONFORME A LO AQUI INDICADO, LA INTERVENTORIA AUTORIZARA LAS MISMAS EN LAS COTAS QUE CUMPLAN CON LO DEFINIDO EN PEDNIENTE EN ESTE PLANO.

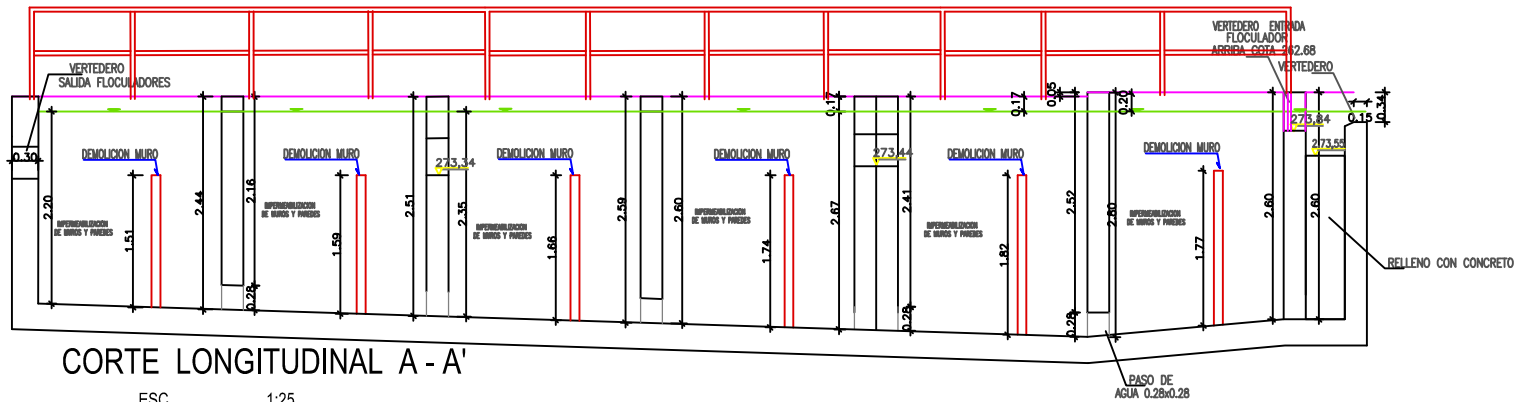

MUNICIPIO DE PUERTO ASIS
DEPARTAMENTO DE PUTUMAYO

SISTEMA DE ACUEDUCTO

DISENADOR:

ING. ALBERTO SANTOS AGOSTA
EPC-BOGOTÁ 010

REVISOR Y APROBADO:

ING. LEONARDO TORRES GEMIA
EPC-BOGOTÁ 010



INTERVENIOR:
MUNICIPIO DE PUERTO ASIS

REVISOR:

ING. ALBERTO SANTOS AGOSTA

MODIFICACIONES

FECHA	MODIFICACION	NOMBRE DEL RESPONSABLE	FIRMA

ESTUDIOS Y DISEÑOS PLAN MAESTRO DE ACUEDUCTO Y ALCANTARILLADO
ZONA URBANA DEL MUNICIPIO DE PUERTO ASIS

Contiene:
MUNICIPIO DE PUERTO ASIS
FLOCULADORES
PLANTA DE TRATAMIENTO OPTIMIZADA

ESCALA:

NOMBRE DEL ARCHIVO:
\$(GETVAR,77)

PROYECTO N°:
NUMERO DE CONTRATO

FECHA:
Junio de 2014

PLANO No.:

4 DE 4