




Los derechos de autor de este plano son de CONSORCIO INESAN, quien queda exonerada de toda responsabilidad si este plano es alterado o modificado en su diseño fundamental por el propietario del proyecto, por su agente o por terceros o si la construcción no se hace de acuerdo con el plano. No se autoriza su empleo o reproducción total o parcial con fines diferentes al contrato.

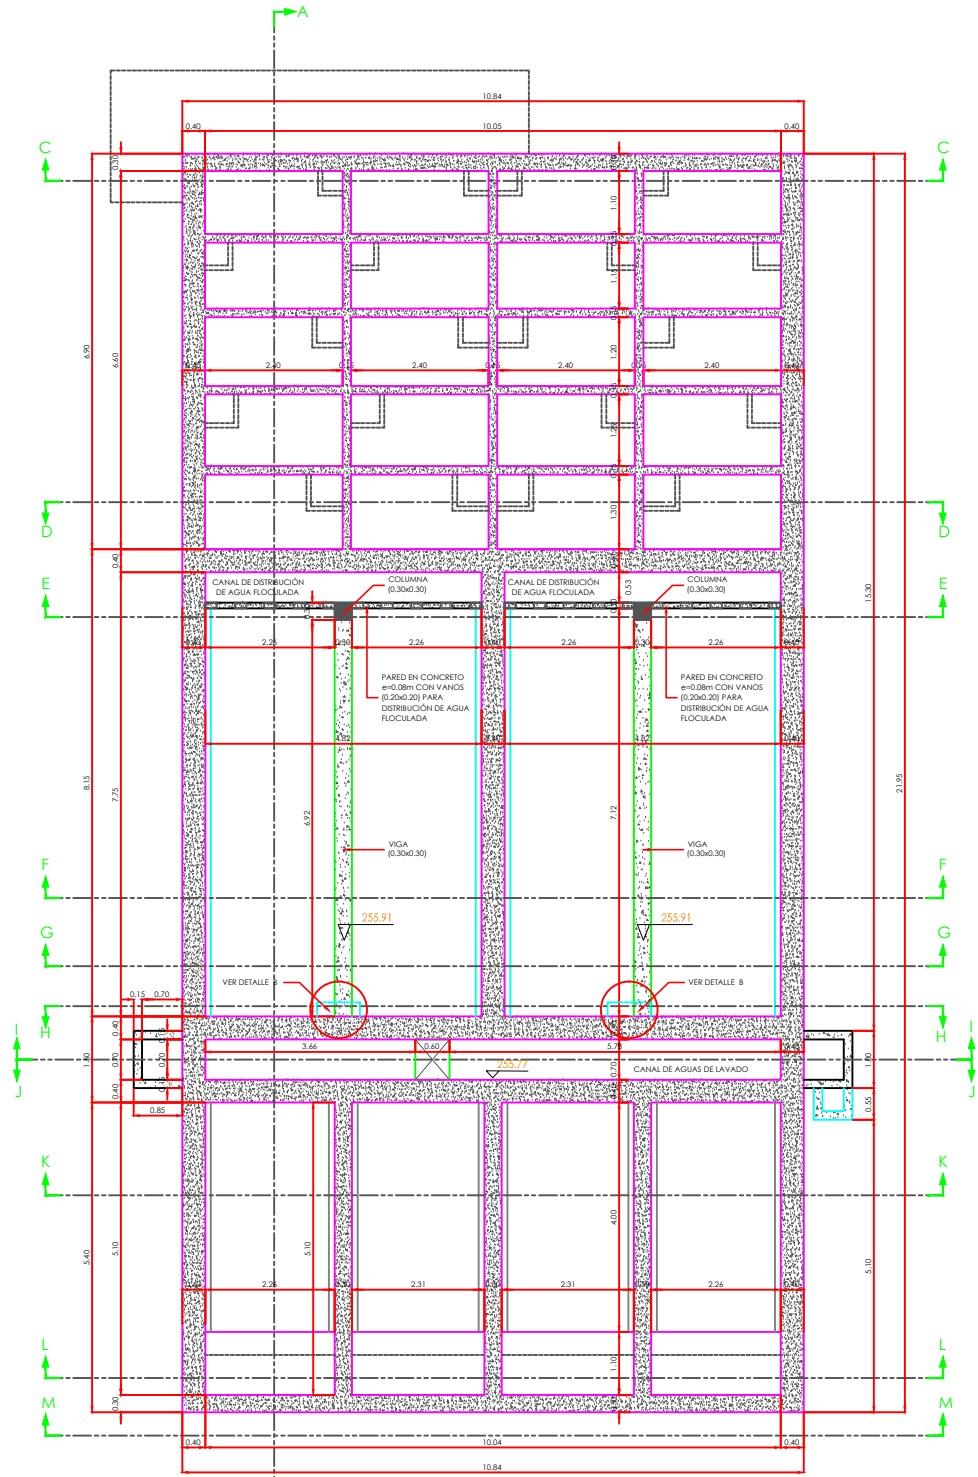


PLANTA GENERAL P-3
DIMENSIONES
ESCALA 1:50

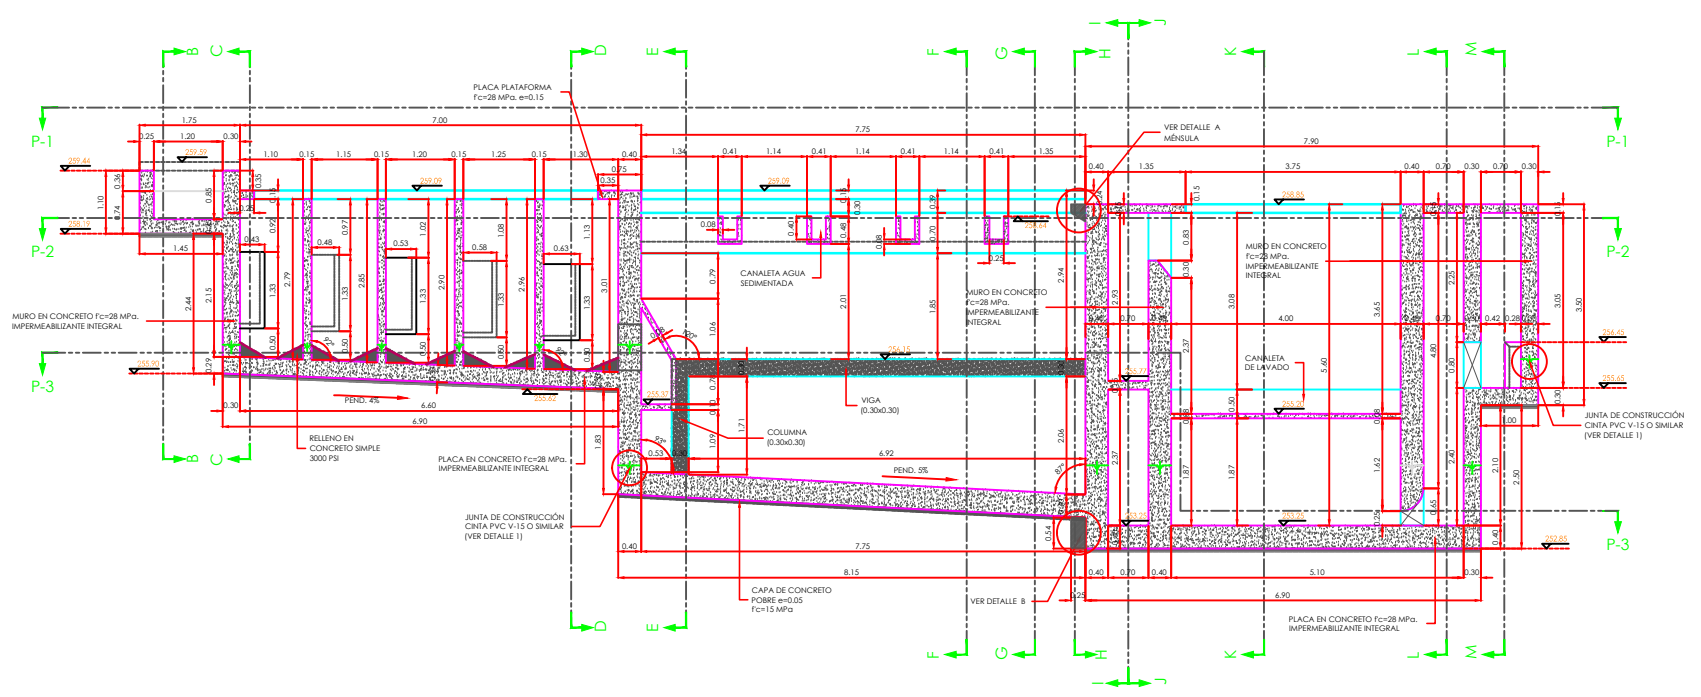


CORTE LONGITUDINAL A-A
DIMENSIONES
ESCALA 1:50

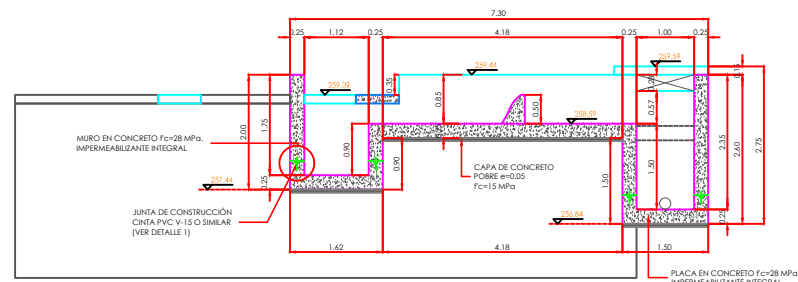

CORTE B-B
DIMENSIONES
ESCALA 1:50

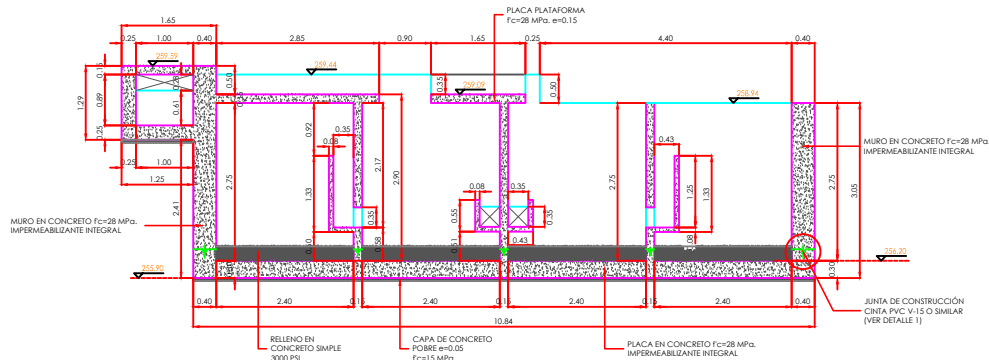


CORTE C-C
DIMENSIONES
ESCALA 1:50

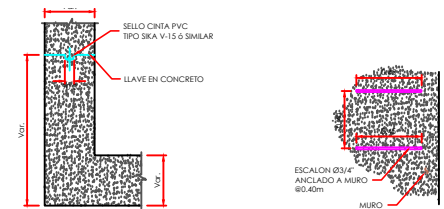

DETALLE 1
JUNTA EN CINTA PVC, CONSTRUCTIVA
ESCALA 1:20



DETALLE 2
ESCALERA DE GATO
ESCALA 1:20

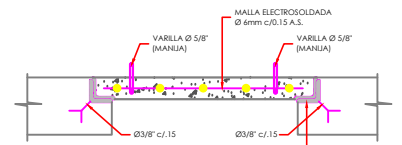

REFUERZO TAPA DE INSPECCIÓN
ESCALA 1:10

NOTAS:

ESPECIFICACIONES:



MUNICIPIO DE PUERTO ASIS
DEPARTAMENTO DE PUTUMAYO

REDES DE ACUEDUCTO

DISEÑADOR:

REVISO Y APROBO:

ING. RAÚL ENRIQUE LOZANO MORA
M.P.-25202 46709 CND

ING. LEONARDO TORRES CETINA
M.P. - 2520209038 CND



INTERVENTOR:

REVISOR:

ING.NOMBRE-3
CARGO

MODIFICACIONES

FECHA	MODIFICACION	NOMBRE ING. RESPONSABLE	FIRMA

ESTUDIOS Y DISEÑOS PLAN MAESTRO DE ACUEDUCTO Y ALCANTARILLADO

ZONA URBANA DEL MUNICIPIO DE PUERTO ASIS	
Contiene:	MUNICIPIO DE PUERTO ASÍS ESTRUCTURA PLANTA DE TRATAMIENTO DE AGUA POTABLE PLANTA GENERAL P-3, CORTES A-A; B-B ;C-C Y DETALLES -DIMENSIONES

ESCALA:	NOMBRE DEL ARCHIVO:
ESC : INDICADAS	4(ESTUDIOS)

PROYECTO N°:	
NÚMERO DE CONTRATO:	

NUMERO DE CONTRATO
FECHA:

PLANO No.:

2 DE 08