



Los derechos de autor de este plano son de CONCEPTO INGENIERIA, quien queda autorizada de toda responsabilidad al ser planeado en el diseño fundamental por el propietario del proyecto, por su agente o por terceros, o si la construcción no se hace de acuerdo con el plano. No se autoriza su copia, reproducción, uso, ni modificación, sin el consentimiento escrito de CONCEPTO INGENIERIA.

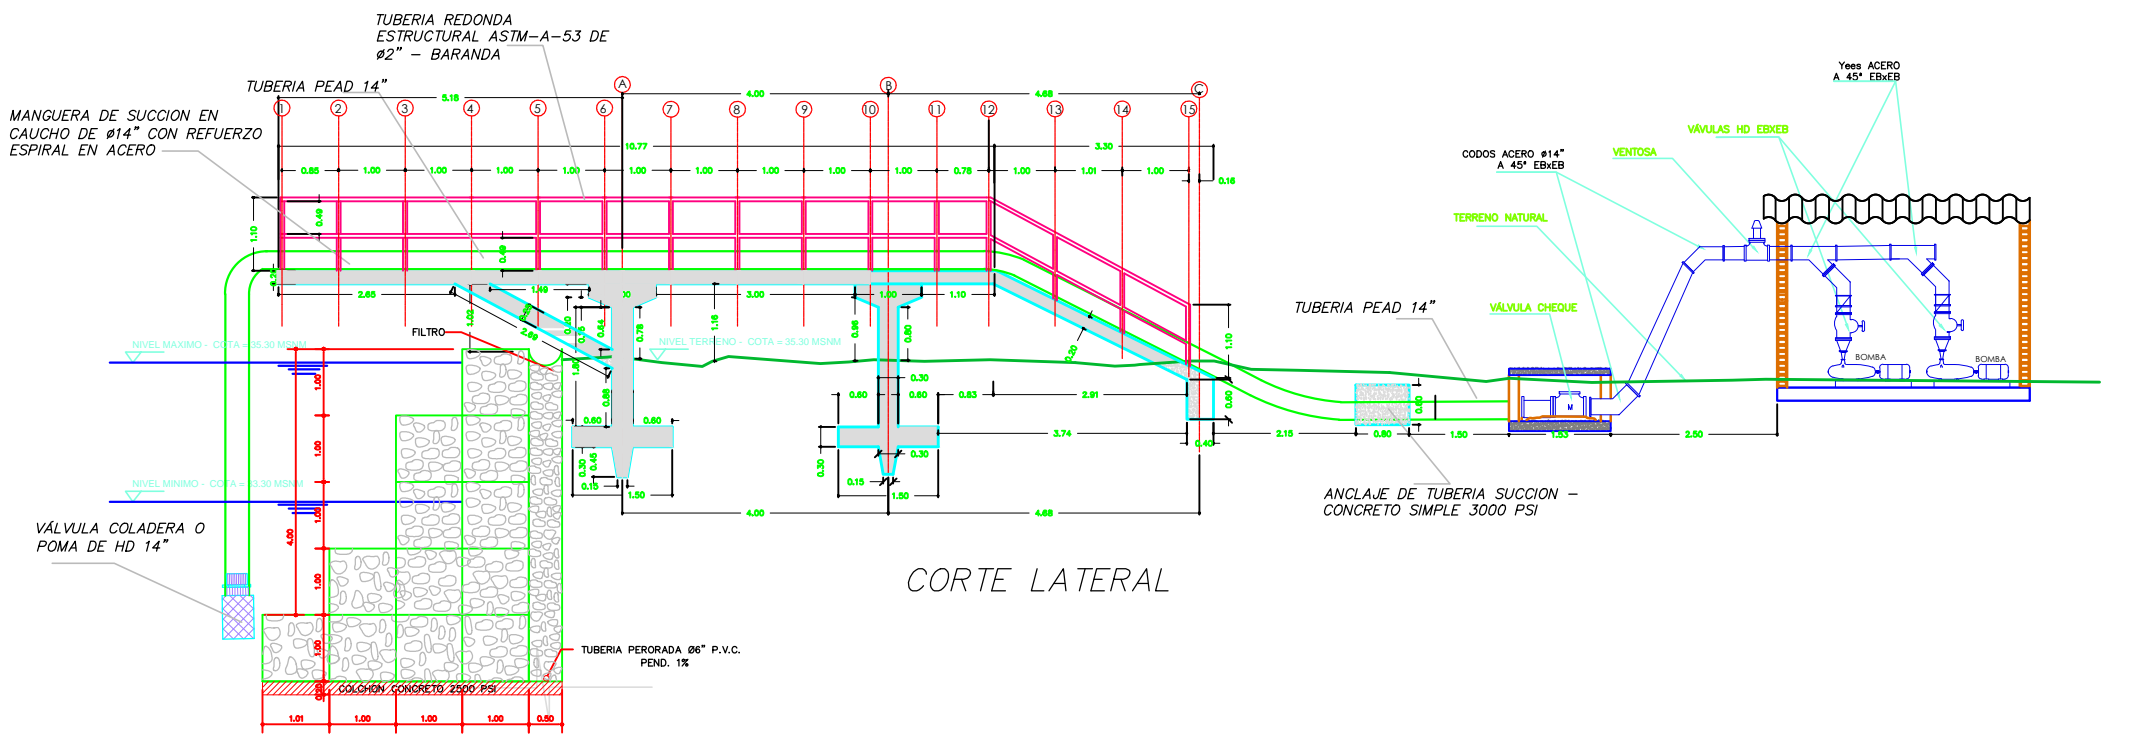

CORTE LATERAL

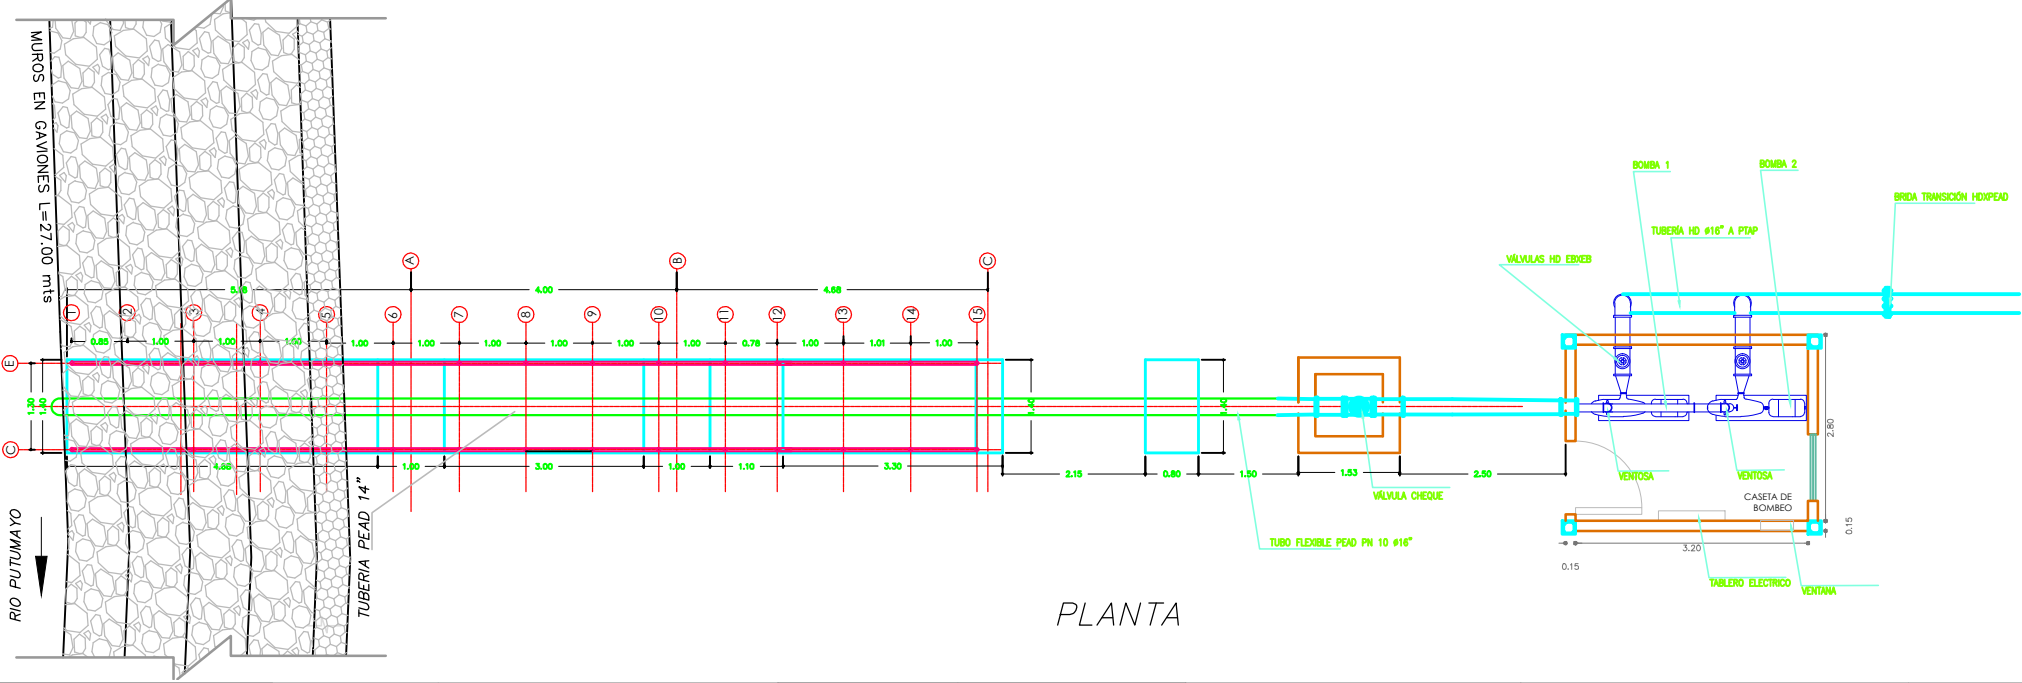

PLANTA


MUNICIPIO DE PUERTO ASIS
 DEPARTAMENTO DE PUTUMAYO
 REDES DE ACUEDUCTO

DISEÑADOR: INC. ALBERTO SANTOS ACOSTA
 REVISÓ Y APROBÓ: INGLEONARDO TORRES CETINA

 EMPRESA DE ACUEDUCTO ASEO Y ALCANTARILLADO
Tecnología para llevar vida a su hogar

INTERVENOR: MUNICIPIO DE PUERTO ASIS

FECHA	MODIFICACION	HOMBRE INO. RESPONSABLE	FIRMA

REVISOR: INC. NOMBRE-3

ESTUDIOS Y DISEÑOS PLAN MAESTRO DE ACUEDUCTO Y ALCANTARILLADO ZONA URBANA DEL MUNICIPIO DE PUERTO ASIS	PROYECTO N°: NUMERO DE CONTRATO
Contiene: MUNICIPIO DE PUERTO ASIS BOCATOMA SOBRE RIO PUTUMAYO	FECHA: Junio de 2014
ESCALA: ESC : 1:25	PLANO No.: 2 DE 3