


Los derechos de autor de este plano son de CONCEPTO INGEN, quien queda responsable de toda responsabilidad al este plano es otorgado o modificado en su diseño fundamental por el propietario del proyecto, por su agente o por terceros o si la construcción no se hace de acuerdo con el plano. No se autoriza su

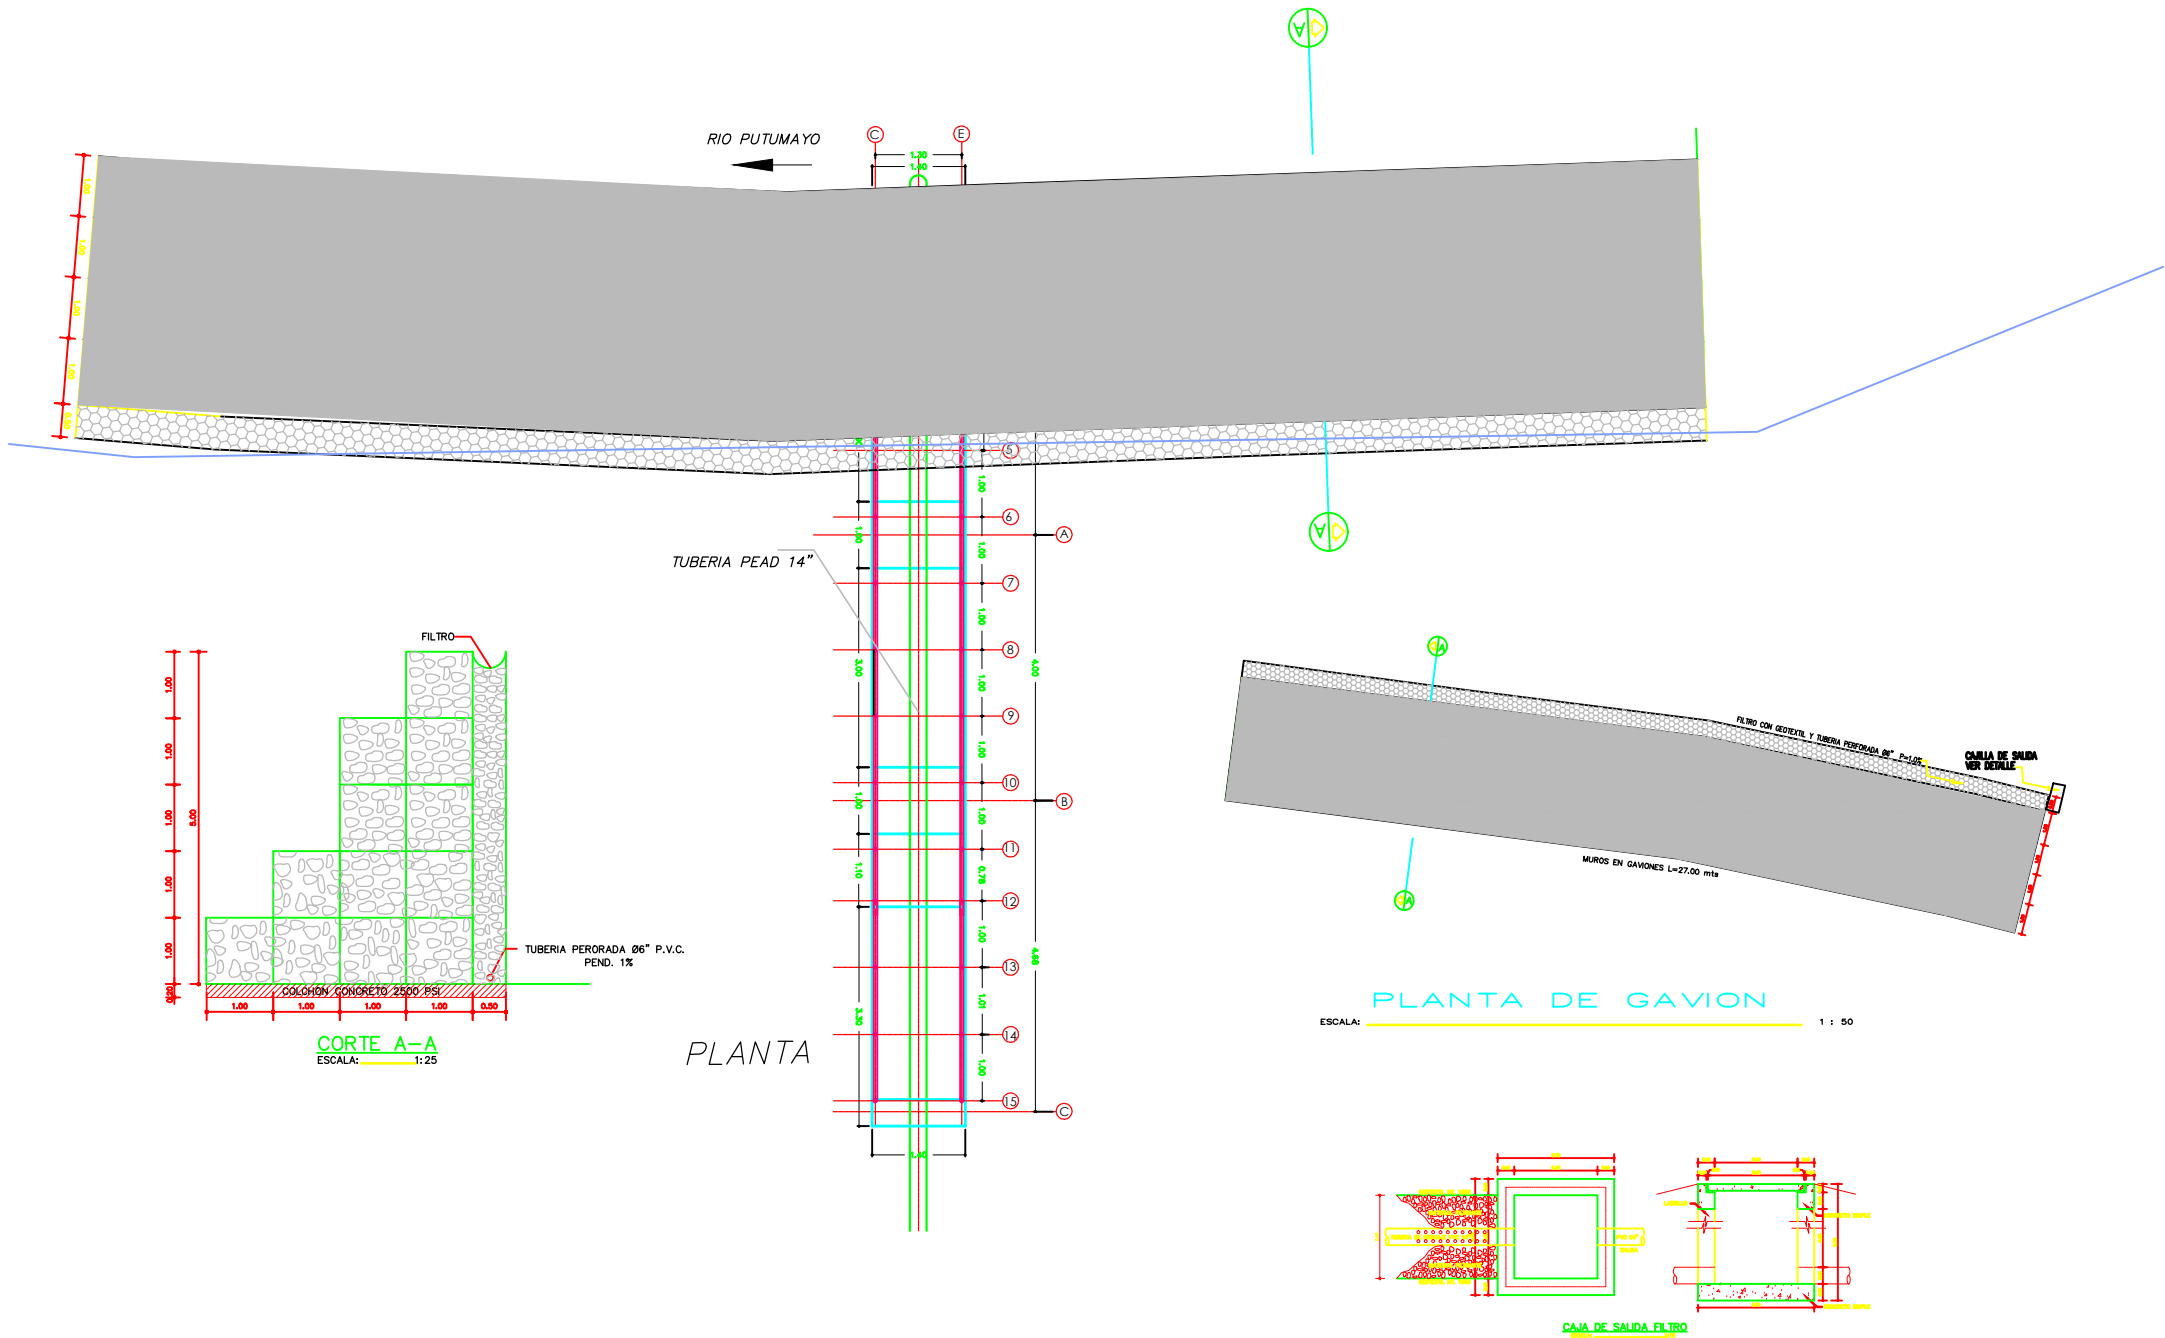

MUNICIPIO DE PUERTO ASÍS
DEPARTAMENTO DE PUTUMAYO

REDES DE ACUEDUCTO

DISEÑADOR:

ING. ALBERTO SANTOS ACOSTA
B.C. 20081374 CIB

REVISÓ Y APROBÓ:

ING. LEONARDO TORRES CETAHA
B.C. 20080008 CIB



INTERVENOR:
MUNICIPIO DE PUERTO ASÍS

REVISÓ:

ING. NOMBRE-3
CIB

MODIFICACIONES

FECHA	MODIFICACION	NOMBRE ING. RESPONSABLE	FIRMA

ESTUDIOS Y DISEÑOS PLAN MAESTRO DE ACUEDUCTO Y ALCANTARILLADO
ZONA URBANA DEL MUNICIPIO DE PUERTO ASÍS

Contiene: MUNICIPIO DE PUERTO ASÍS
PROTECCIÓN DE RIBERA ZONA DE BOCATOMA

ESCALA: ESC : 1:25

NOMBRE DEL ARCHIVO:
\$(GETVAR,??)

PROYECTO N°:
NUMERO DE CONTRATO

FECHA: Junio de 2014

PLANO No.: 3 DE 3