



**ILUMINACION PERIMETRAL**

ESC: 1:75

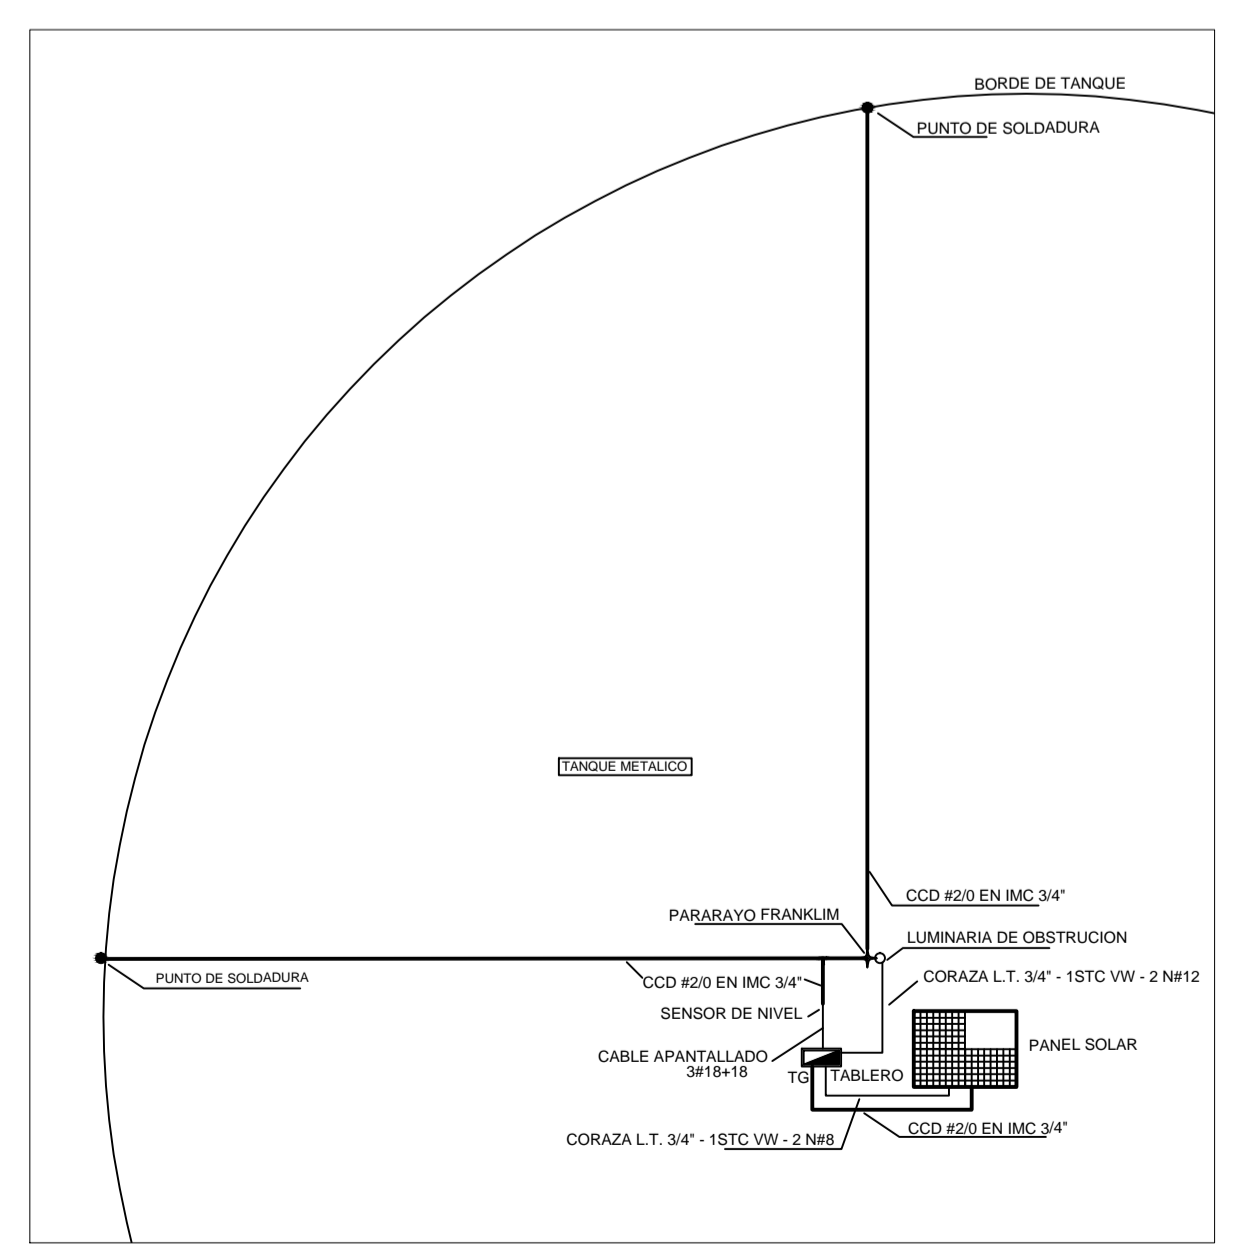

**DETALLE CABLEADO**


ESC: 1:200

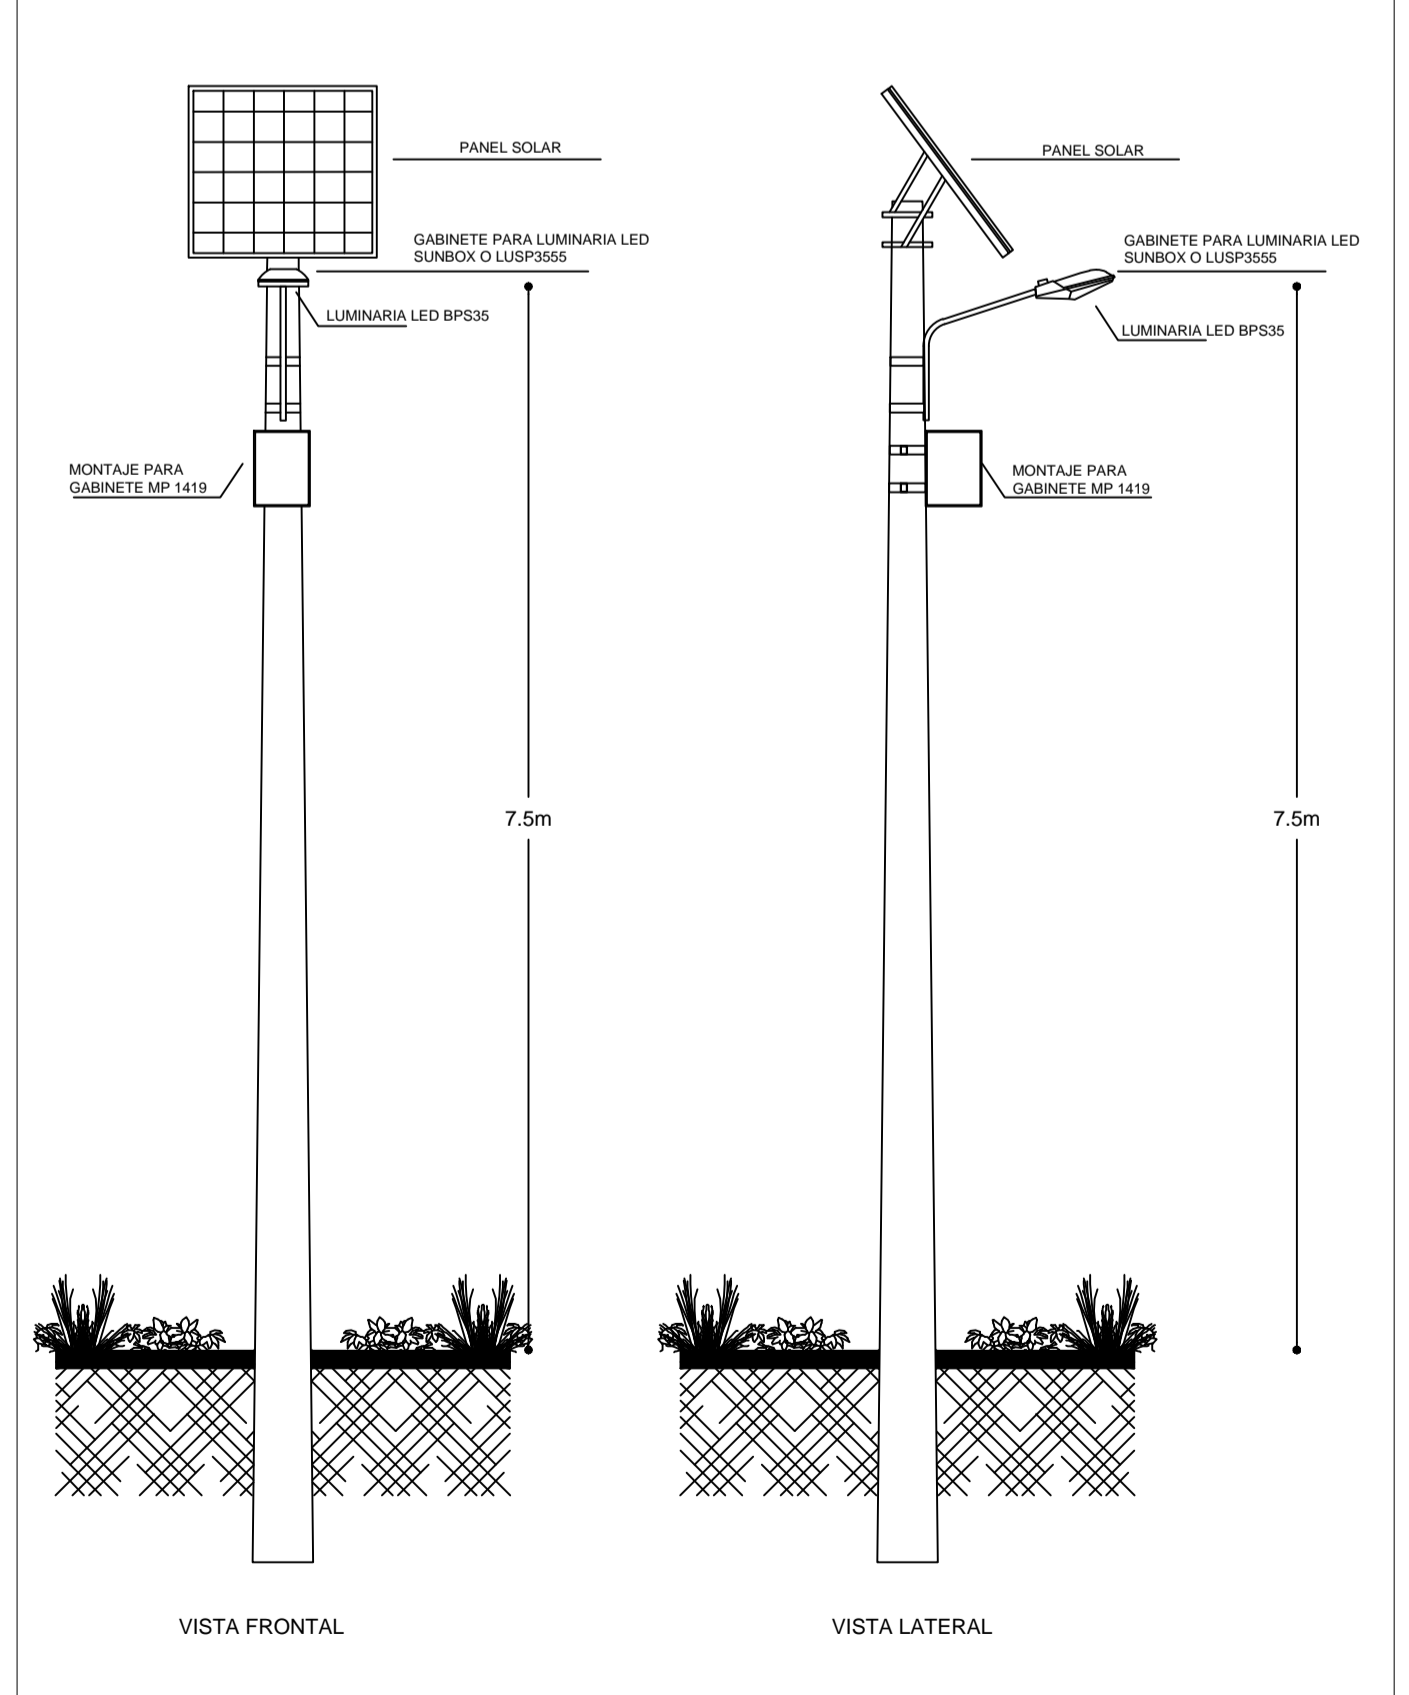


**DETALLE LUMINARIA**

ESC: 1:75


DETALLE PUESTA A TIERRA

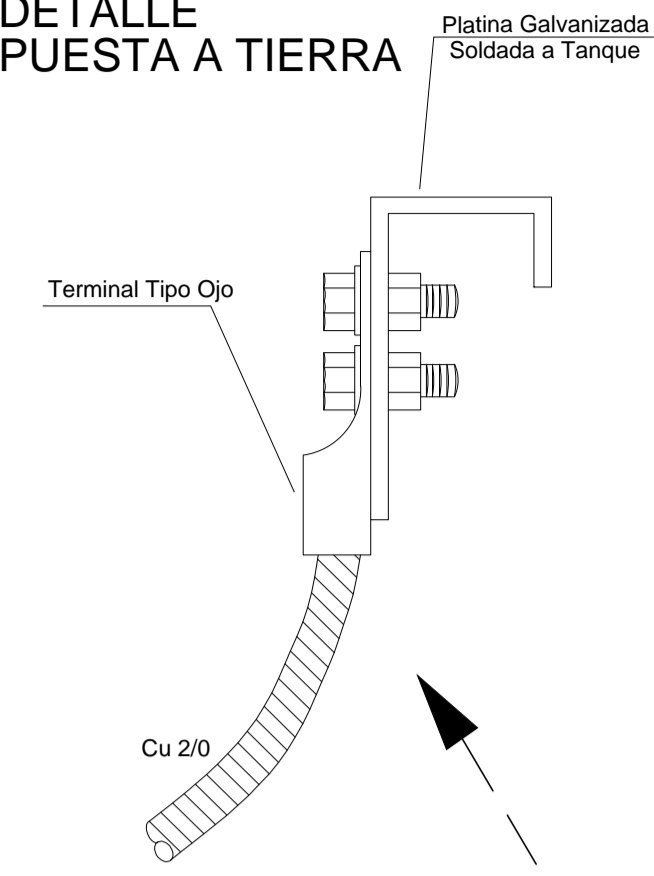

DETALLE BAJANTE A TIERRA

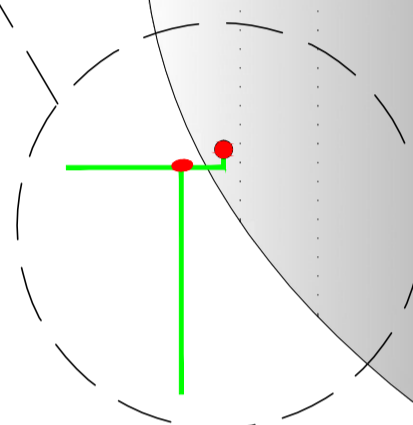


SENSOR DE NIVEL

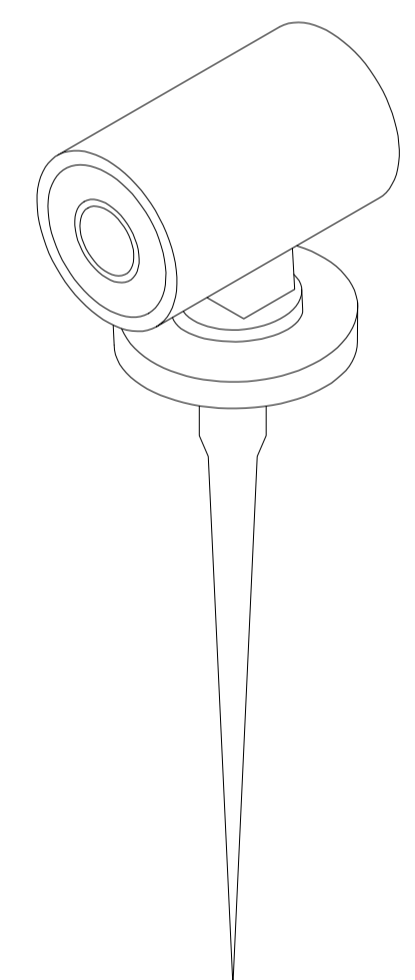


PARARRAYO PROYECTADO VER DETALLE

DETALLE PANEL SOLAR

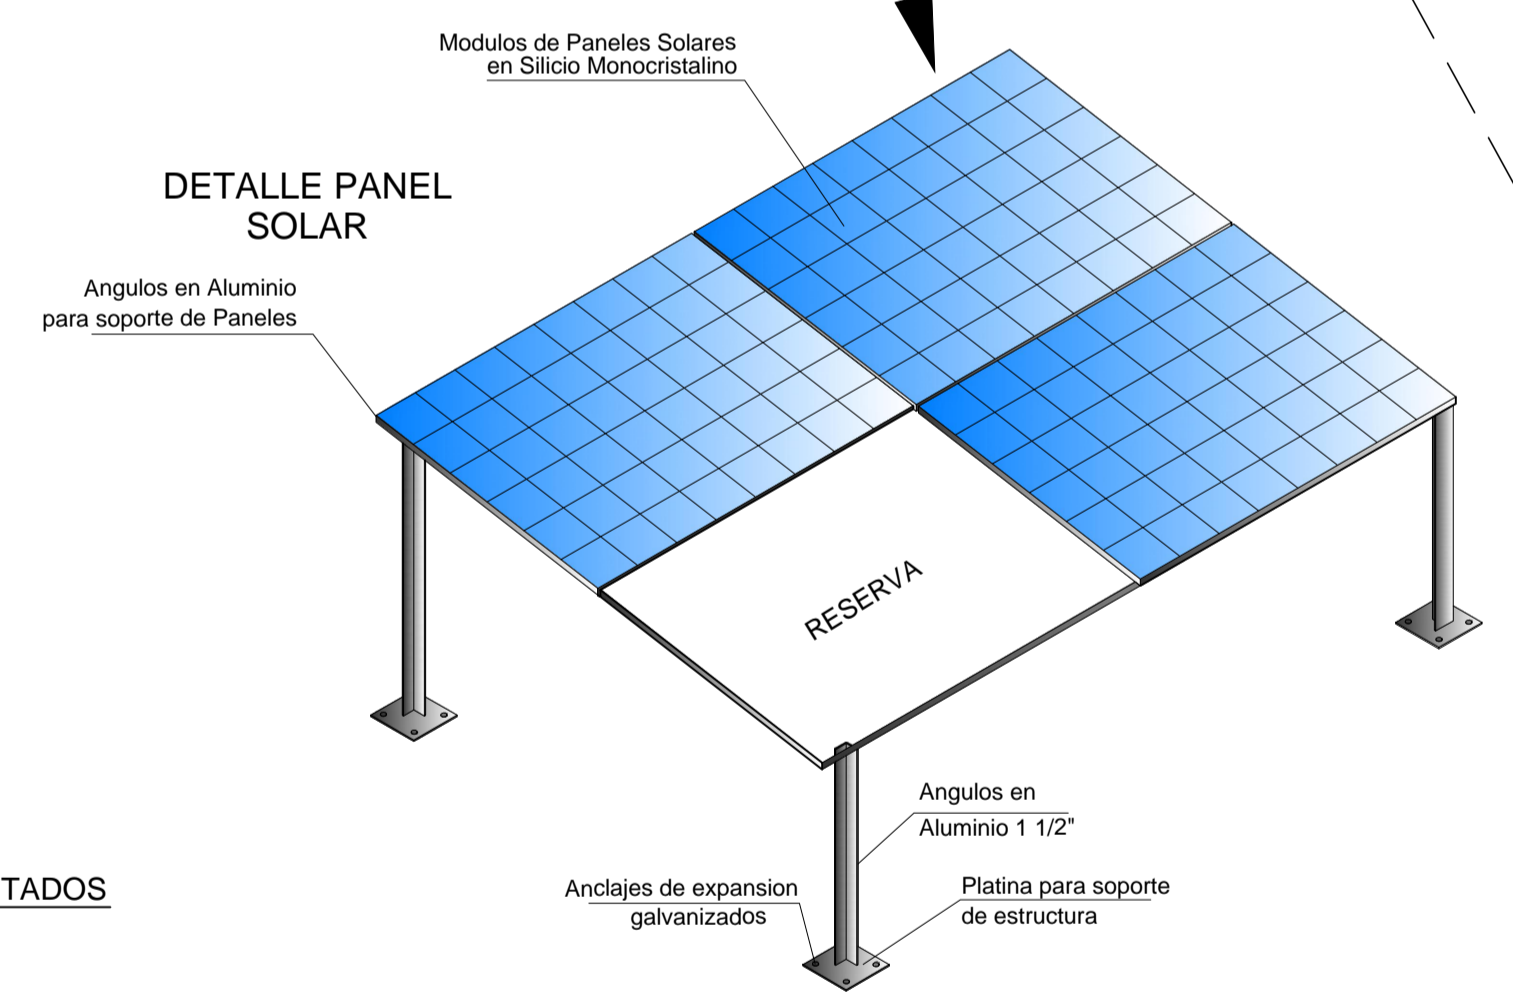

EQUIPOS PROYECTADOS


TANQUE METALICO

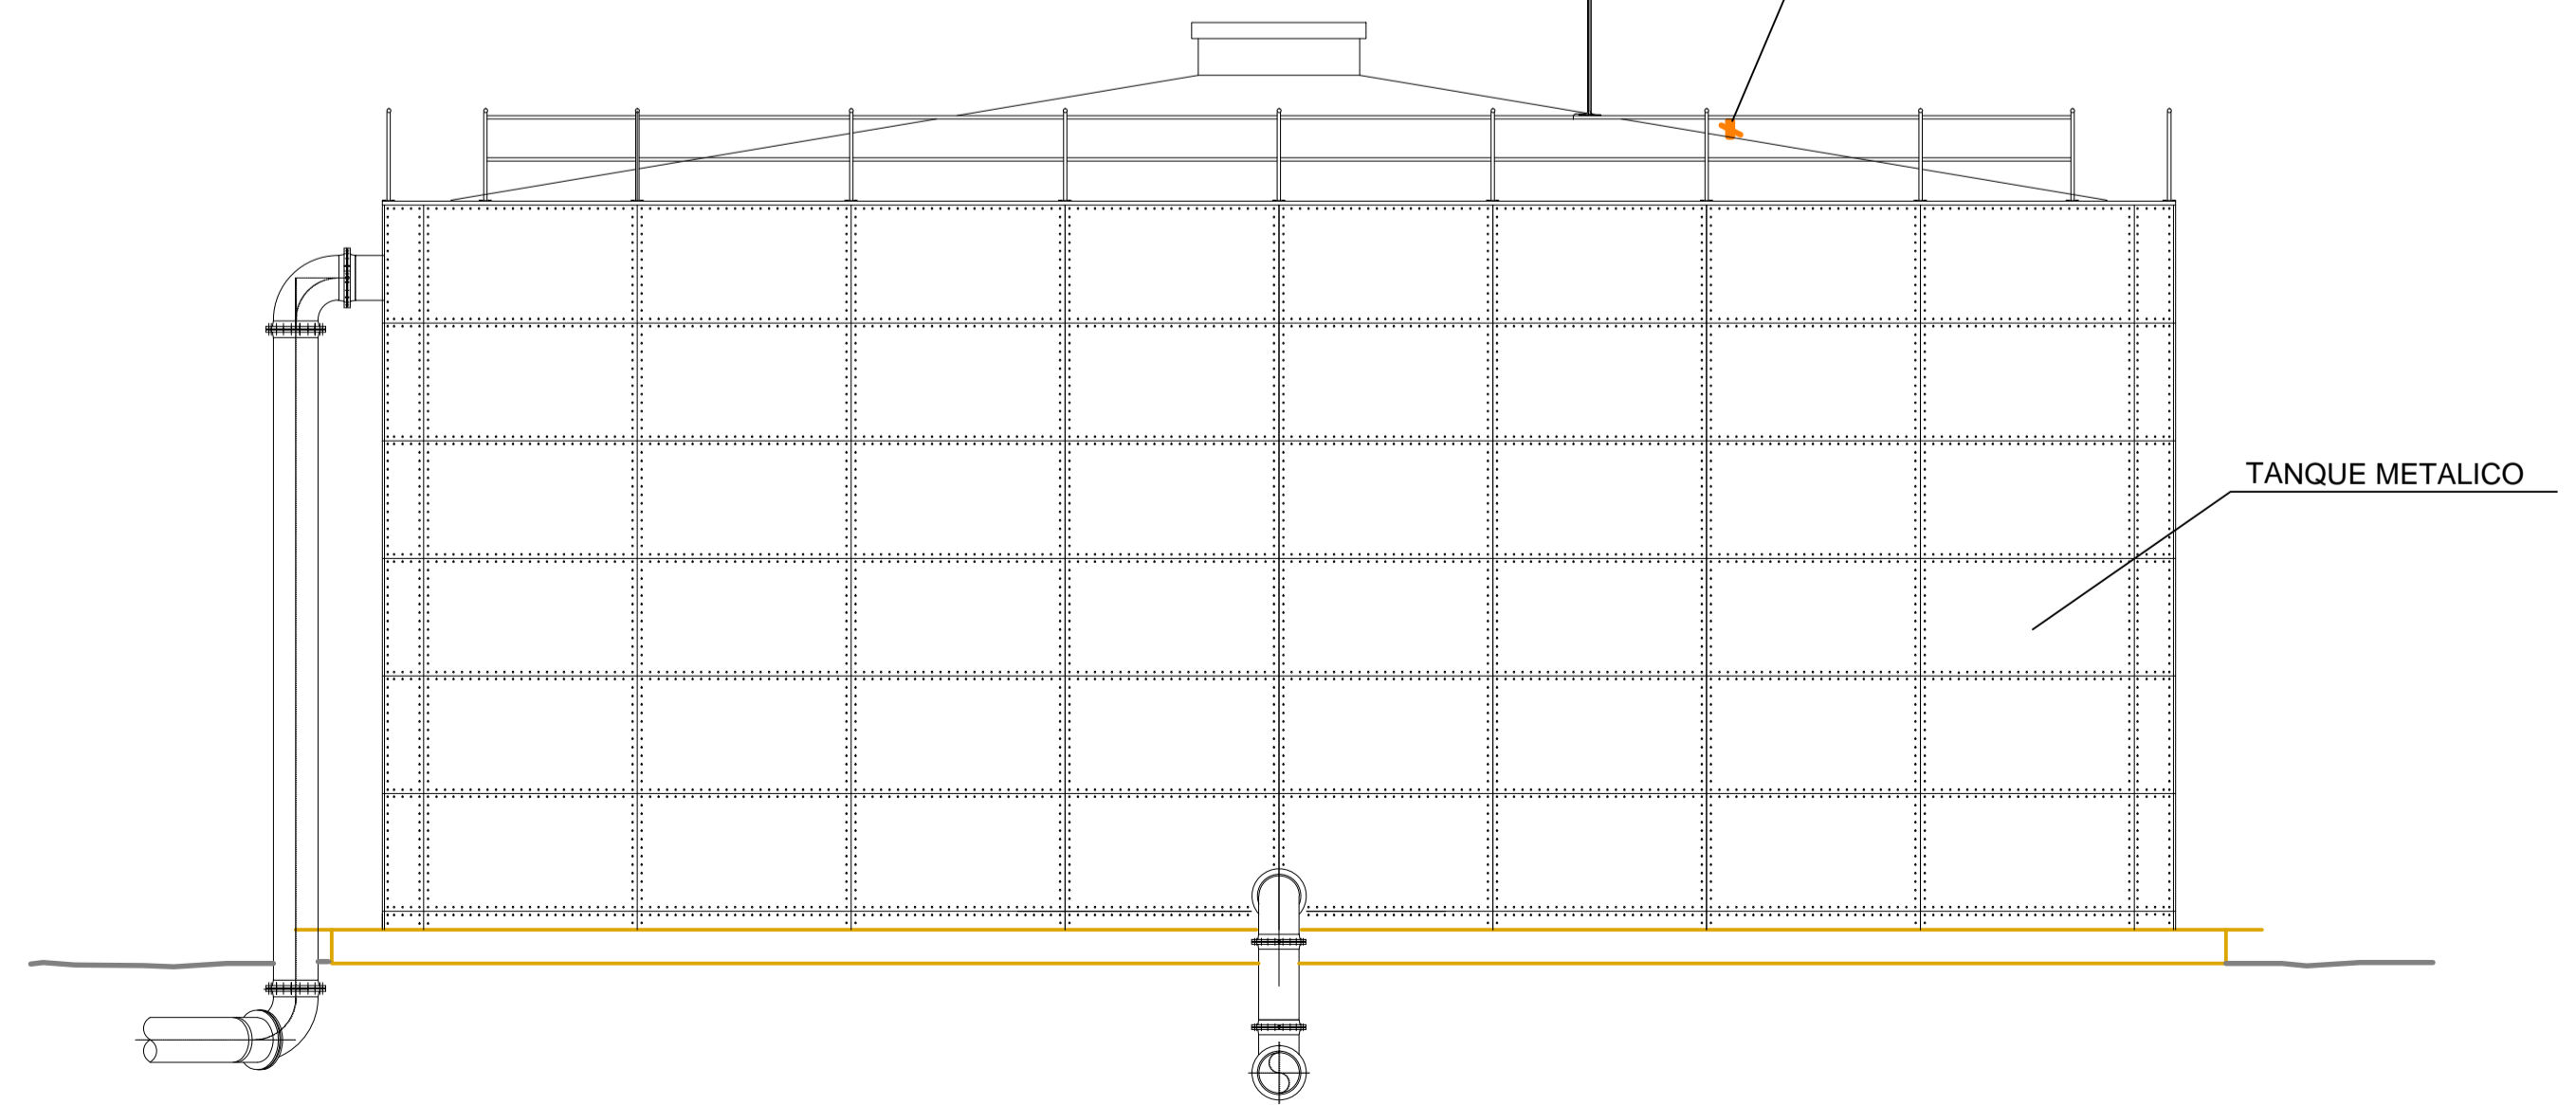

DETALLE PARARRAYO




DETALLE BAJANTE

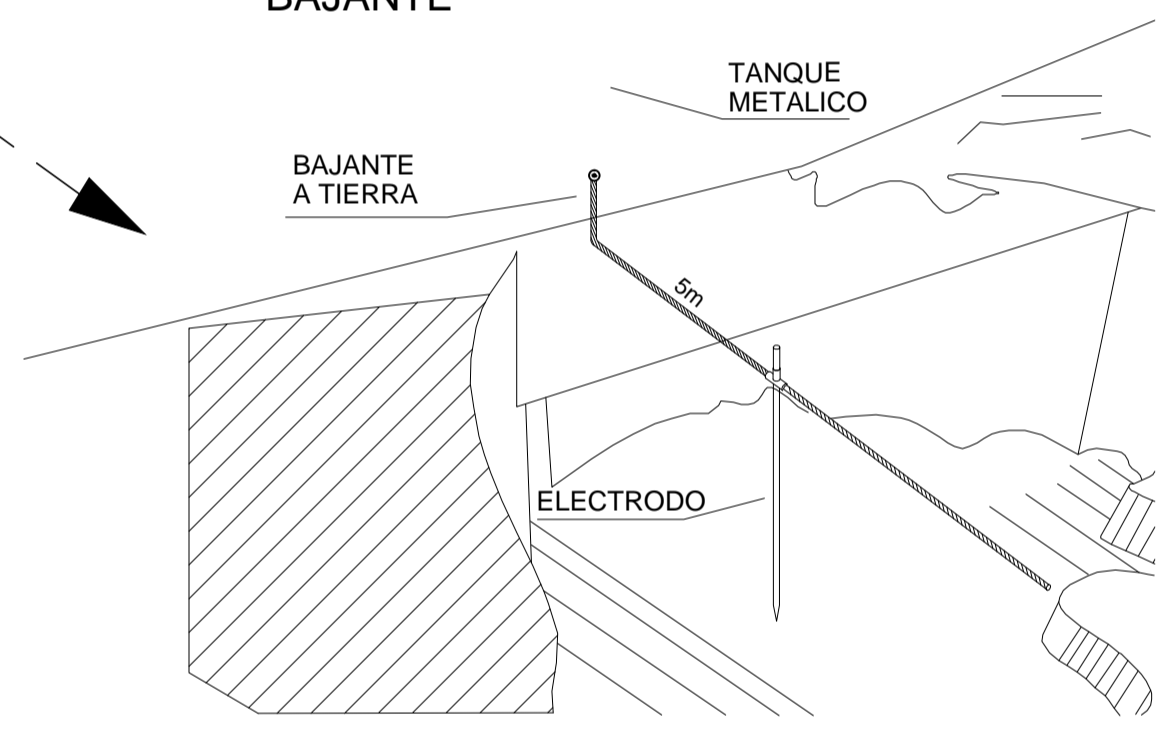

VISTA TABLERO TG



DISTRIBUCION INTERNA TABLERO TG

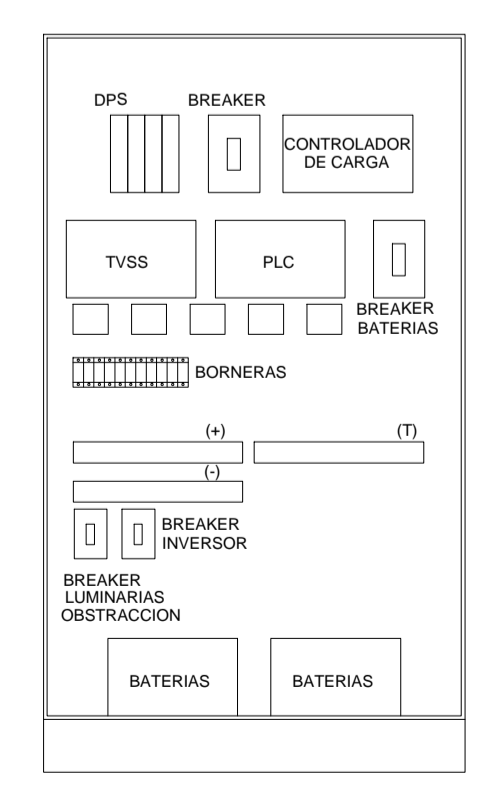

PROYECTO:  
**INSTALACION TANQUE CUPINO CON TUBERIAS DE LLENADO Y DISTRIBUCION EN EL MUNICIPIO DE PUERTO COLOMBIA**

DEPARTAMENTO DEL ATLANTICO

CONTIENE:  
**TANQUE ELEVADO DETALLES ELECTRICOS**

LOCALIZACION:  
**MUNICIPIO DE PUERTO COLOMBIA**

RUTA DIGITAL: \\SMBR01\Dir\_Diseños\Diseños\Planes  
**PIE-0087-AC-03-EL-01-RD.dwg**

LAYOUT: **EL TK**

ESCALA INDICADAS: **FECHA: 27/07/2016**

PLANO N°: **EL** DE: **02/02**

APROBADO ING: **HAROLD CERON**  
MATRICULA N°:  
FIRMA:

REVISOR ING:  
MATRICULA N°:  
FIRMA:

DISEÑO ING: **ALFONSO PAREJA**  
MATRICULA N°: **AT 205-64815**  
FIRMA:

DIBUJADO: **SANDRA MARTINEZ MUÑOZ**

TOPOGRAFO:  
MATRICULA N°:  
FIRMA:

ARCHIVO DIGITAL: CARTERA N°:

ESCALA DE FOTEO: **1000 - 1000** TAMAÑO DE PAPEL: **666 x 910mm**

OBSERVACION:  
Este plano ha sido desarrollado por medios electrónicos y tanto su diseño como su dibujo, tienen derechos reservados de autor. No se permite su reproducción total o parcial.

IMPRESO POR: **SMARTINEZM**  
FECHA DE IMPRESION: **24.08.2017**  
FECHA DE GUARDADO: **24 agosto 2017**

MODIFICACION N°: MODIFICADO ING:  
RESUMEN DE CAMBIOS

MODIFICACION N°: MODIFICADO ING:  
RESUMEN DE CAMBIOS

MODIFICACION N°: MODIFICADO ING:  
RESUMEN DE CAMBIOS

MODIFICACION N°: MODIFICADO ING:  
RESUMEN DE CAMBIOS

MODIFICACION N°: MODIFICADO ING:  
RESUMEN DE CAMBIOS