
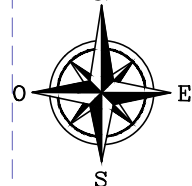
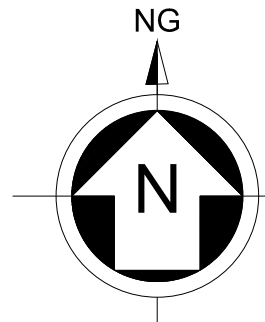


Diagramación general por planchas

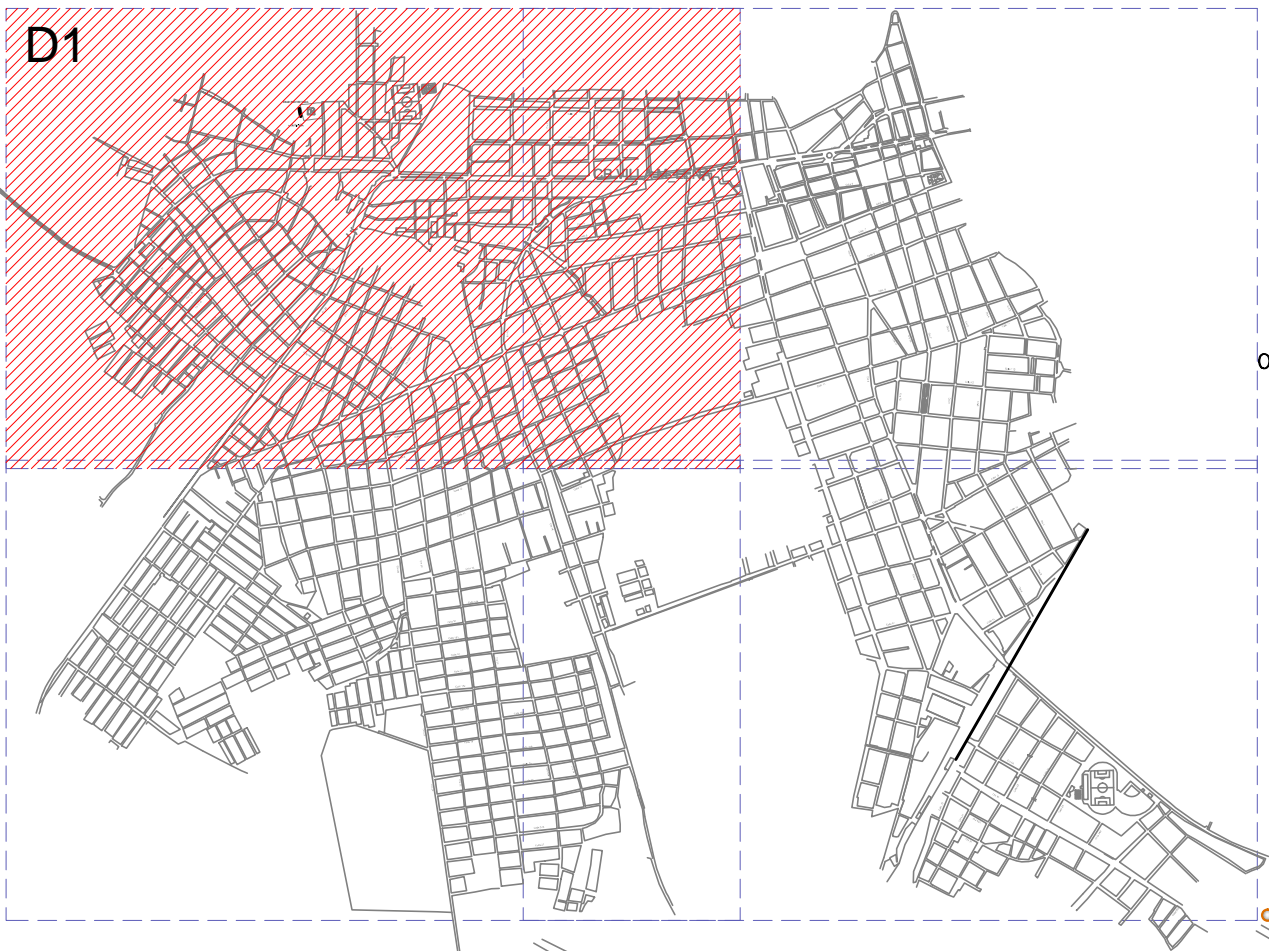

Río Fundación

B. SAN CARLOS

URB, BRISA DEL RIO

B. EL PROGRESO

B. CHAMBACU

URB. LAS PALMAS

B. AEROPUERTO

B. LA ESPERANZA EN EJECUCION


B. SAN JOSE

VILLA ESPERANZA

CONVENCIONES

- Colector inicial Ø 8" PVC
- Colector Ø 8" PVC
- Colector Ø 42" PVC
- Colector Ø 36" PVC
- Colector Ø 30" PVC
- Colector Ø 27" PVC
- Colector Ø 24" PVC
- Colector Ø 20" PVC
- Colector Ø 18" PVC
- Colector Ø 16" PVC
- Colector Ø 14" PVC
- Colector Ø 12" PVC
- Colector Ø 10" PVC
- Pozo de Inspección
- Vivienda
- Cota terreno
- Cota batea
- Etapa 1
- Calles pavimentadas a intervenir


- NOTAS:**
- Todas las medidas estan dadas en metros.
 - El contratista deberá verificar las características del suelo y la topografía del terreno antes de comenzar los trabajos
 - Para las excavaciones mayores de 1.5 m se recomienda emplear entibados o cuando las condiciones del terreno lo ameriten
 - Los anchos de zanja no deben ser mayores a los indicados en las especificaciones técnicas del proyecto
 - Se debe respetar las cotas de entrada y salida a los pozos de inspección
 - La tubería a emplear debe ser PVC Perfilada Unión Mecánica

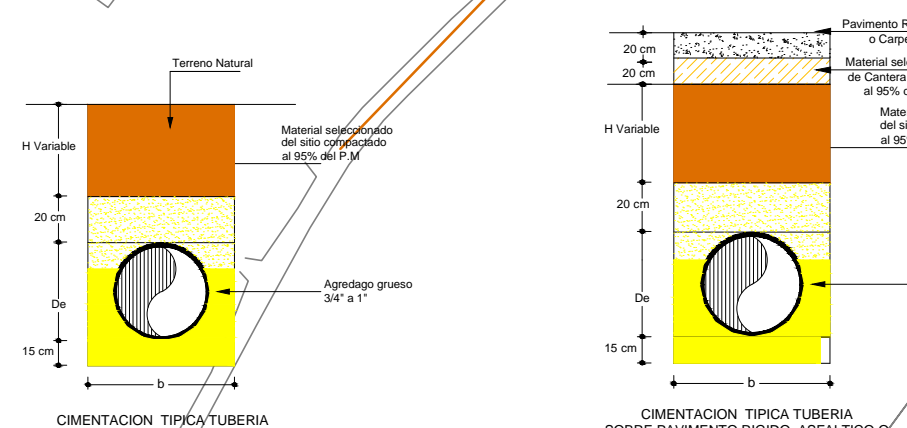

LOS CÁLCULOS, DISEÑOS, Y SIMULACIÓN DE LAS REDES DE ALCANTARILLADO DE ESTE PROYECTO, SE DESARROLLARON CON BASE EN LA TOPOGRAFIA REALIZADA Y SUMINISTRADA POR LA EMPRESA METROAGUA.

Cualquier inquietud que se presente durante la construcción del presente proyecto se deberán consultar las especificaciones técnicas del mismo

Díámetro (plg)	Díámetro Externo (mm)	Díámetro Interno (mm)	Ancho de Excavación (m)
6plg	150	145	0.60
8plg	200	182	0.60
10plg	250	227	0.70
12plg	315	284	0.70
16plg	400	362	0.80
18plg	450	407	0.90
20plg	500	452	1.00
24plg	625	595.12	1.10
27plg	710	671.01	1.30
30plg	786	747.01	1.40

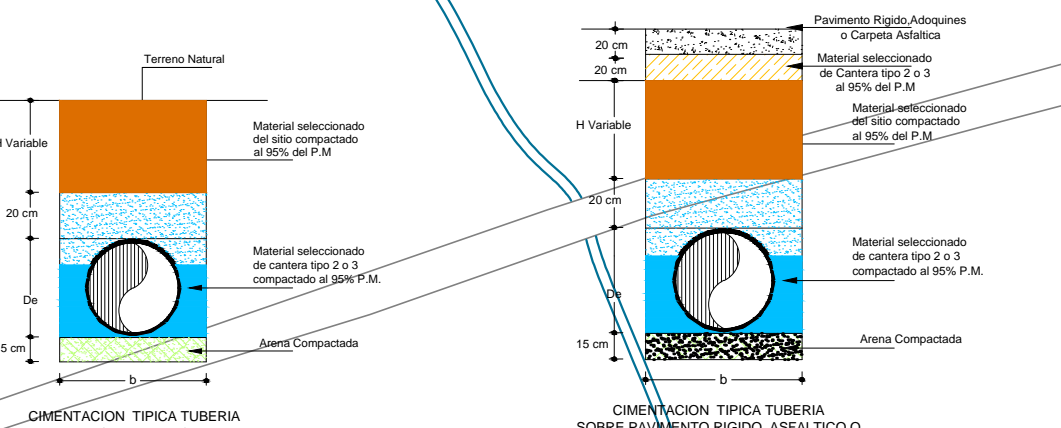

Cualquier inquietud que se presente durante la construcción del presente proyecto se deberán consultar las especificaciones técnicas del mismo

AJUSTE A LOS DISEÑOS DE REDES DE RECOLECCIÓN DEL SISTEMA DE ALCANTARILLADO SANITARIO DEL MUNICIPIO DE FUNDACIÓN (ETAPA II)

DISEÑO: ALFREDO DOMINGUEZ ANAYA	FIRMA:
REVISÓ: METROAGUA	FIRMA:
APROBÓ: INTERVENTORIA CONSORCIO INTERFUNDACIÓN	FIRMA:
INTERVENOR: CONSORCIO INTERFUNDACIÓN	FIRMA:

MODIFICACIONES	FECHA:
MODIFICACIÓN-1	
MODIFICACIÓN-2	
MODIFICACIÓN-3	
MODIFICACIÓN-4	
MODIFICACIÓN-5	
MODIFICACIÓN-6	

CONTIENE:	FECHA: MARZO-DE-2013	PLANO-N°
Diagramación (4 pliegos)	ESCALA: 1 / 2200	R-1