


A  
B  
C  
D  
E  
F



**CONVENCIONES**

- Colector inicial Ø 8" PVC
- Colector Ø 8" PVC
- Colector Ø 42" PVC
- Colector Ø 36" PVC
- Colector Ø 30" PVC
- Colector Ø 27" PVC
- Colector Ø 24" PVC
- Colector Ø 20" PVC
- Colector Ø 18" PVC
- Colector Ø 16" PVC
- Colector Ø 14" PVC
- Colector Ø 12" PVC
- Colector Ø 10" PVC
- Pozo de Inspección
- Vivienda
- 00.00 Cota terreno
- 00.00 Cota batea
- Etapa 1
- Calles pavimentadas a intervenir

- NOTAS:**
- Todas las medidas estan dadas en metros.
  - El contratista deberá verificar las características del suelo y la topografía del terreno antes de comenzar los trabajos
  - Para las excavaciones mayores de 1.5 m se recomienda emplear entibados o cuando las condiciones del terreno la ameriten
  - Los anchos de zanja no deben ser mayores a los indicados en las especificaciones técnicas del proyecto
  - Se debe respetar las cotas de entrada y salida a los pozos de inspección
  - La tubería a emplear debe ser PVC Perfilada Unión Mecánica

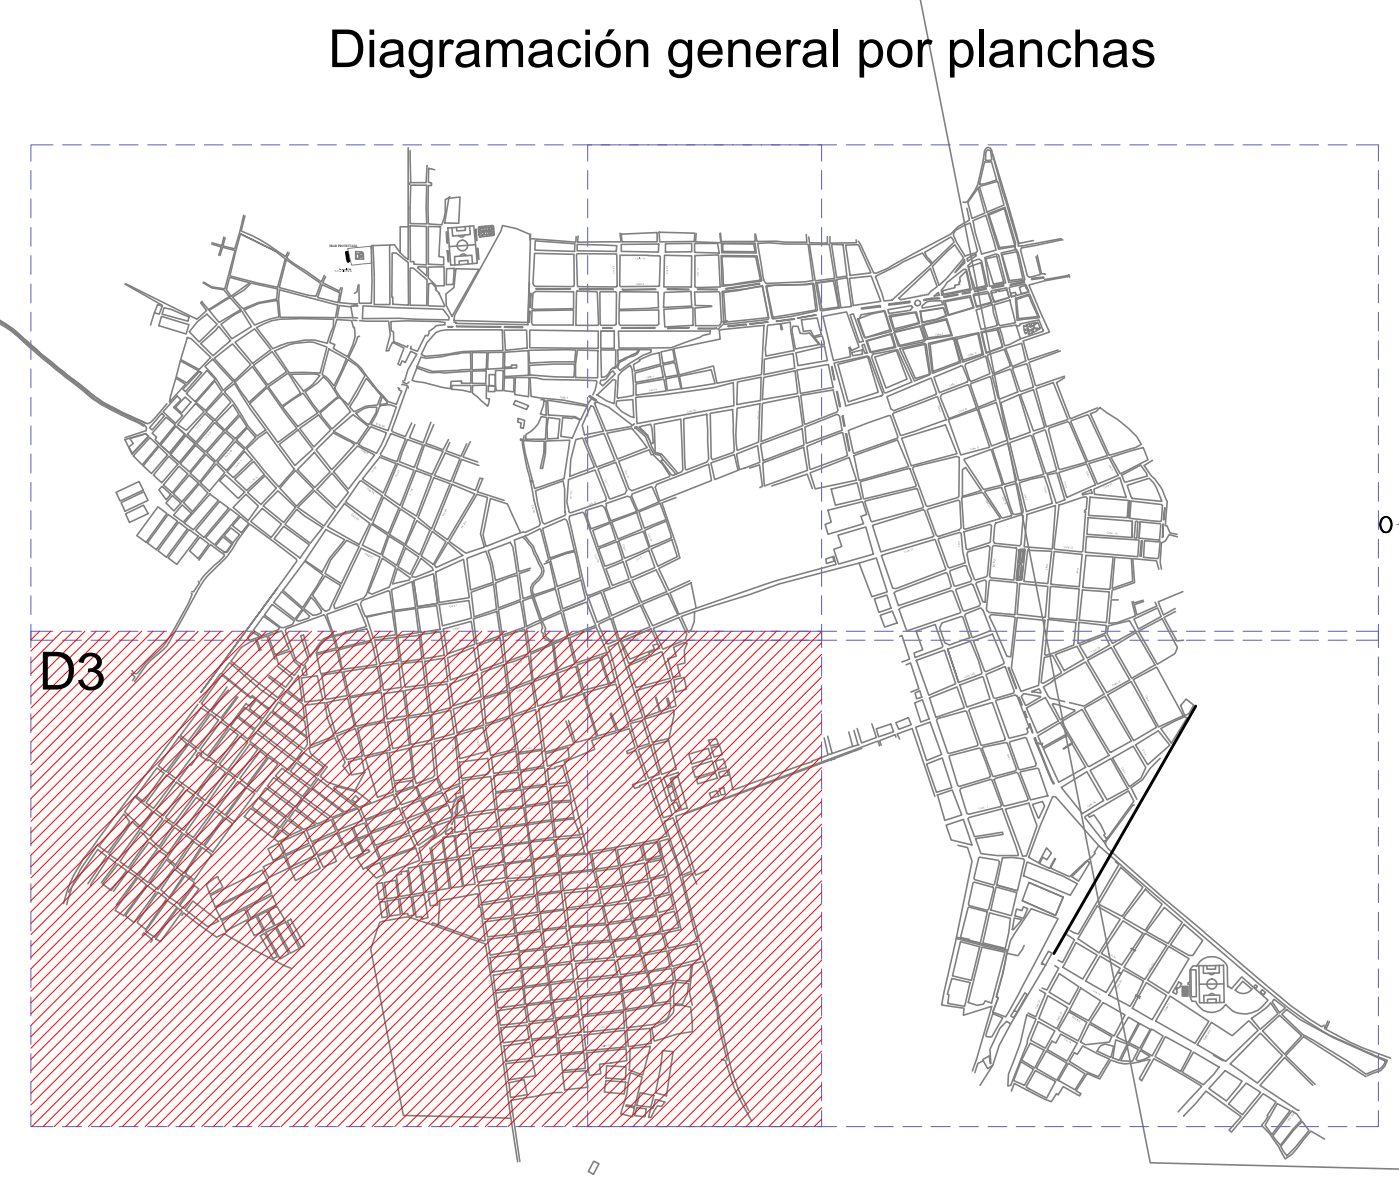

TIPOLOGIA TUBERIA PVC PERFLADA EN PRESENCIA DE NIVEL PREPARADO H=1.6 m (TEORICO)

TIPOLOGIA TUBERIA PVC PERFLADA EN PRESENCIA DE NIVEL PREPARADO H=1.6 m (TEORICO) 2% P.F.

Cualquier inquietud que se presente durante la construcción del presente proyecto se deberán consultar las especificaciones técnicas del mismo

Díámetro (plg)	Díámetro Externo (mm)	Díámetro Interno (mm)	Ancho de Excavación (m)
6Plg	150	145	0.60
8Plg	200	182	0.60
10Plg	250	227	0.70
12Plg	315	294	0.70
16Plg	400	382	0.80
18Plg	450	407	0.90
20Plg	500	452	1.00
24Plg	625	595.12	1.10
27Plg	710	671.01	1.30
30Plg	786	747.01	1.40

TIPOLOGIA TUBERIA PVC PERFLADA

TIPOLOGIA TUBERIA PVC PERFLADA 2% P.F.

Cualquier inquietud que se presente durante la construcción del presente proyecto se deberán consultar las especificaciones técnicas del mismo

**AJUSTE A LOS DISEÑOS DE REDES DE RECOLECCIÓN DEL SISTEMA DE ALCANTARILLADO SANITARIO DEL MUNICIPIO DE FUNDACIÓN (ETAPA II)**

DISERÓ: ALFREDO DOMINGUEZ ANAYA	FIRMA:
REVISÓ: METROAGUA	FIRMA:
APROBÓ: INTERVENTORIA CONSORCION INTERFUNDACIÓN	FIRMA:
INTERVENOR: CONSORCION INTERFUNDACIÓN	FIRMA:

MODIFICACIONES	FECHA:
MODIFICACIÓN-1	
MODIFICACIÓN-2	
MODIFICACIÓN-3	
MODIFICACIÓN-4	
MODIFICACIÓN-5	
MODIFICACIÓN-6	

CONTIENE:

**Diagramación**  
(4 pliegos)

FECHA: MARZO-DE-2013	PLANO-N°
ESCALA: 1 / 2200	<b>R-3</b>

0 1 2 3 4 5 6 7 8 9