


ESQUEMA DE LOCALIZACION DEL MUNICIPIO DE FUNDACION
SIN ESCALA

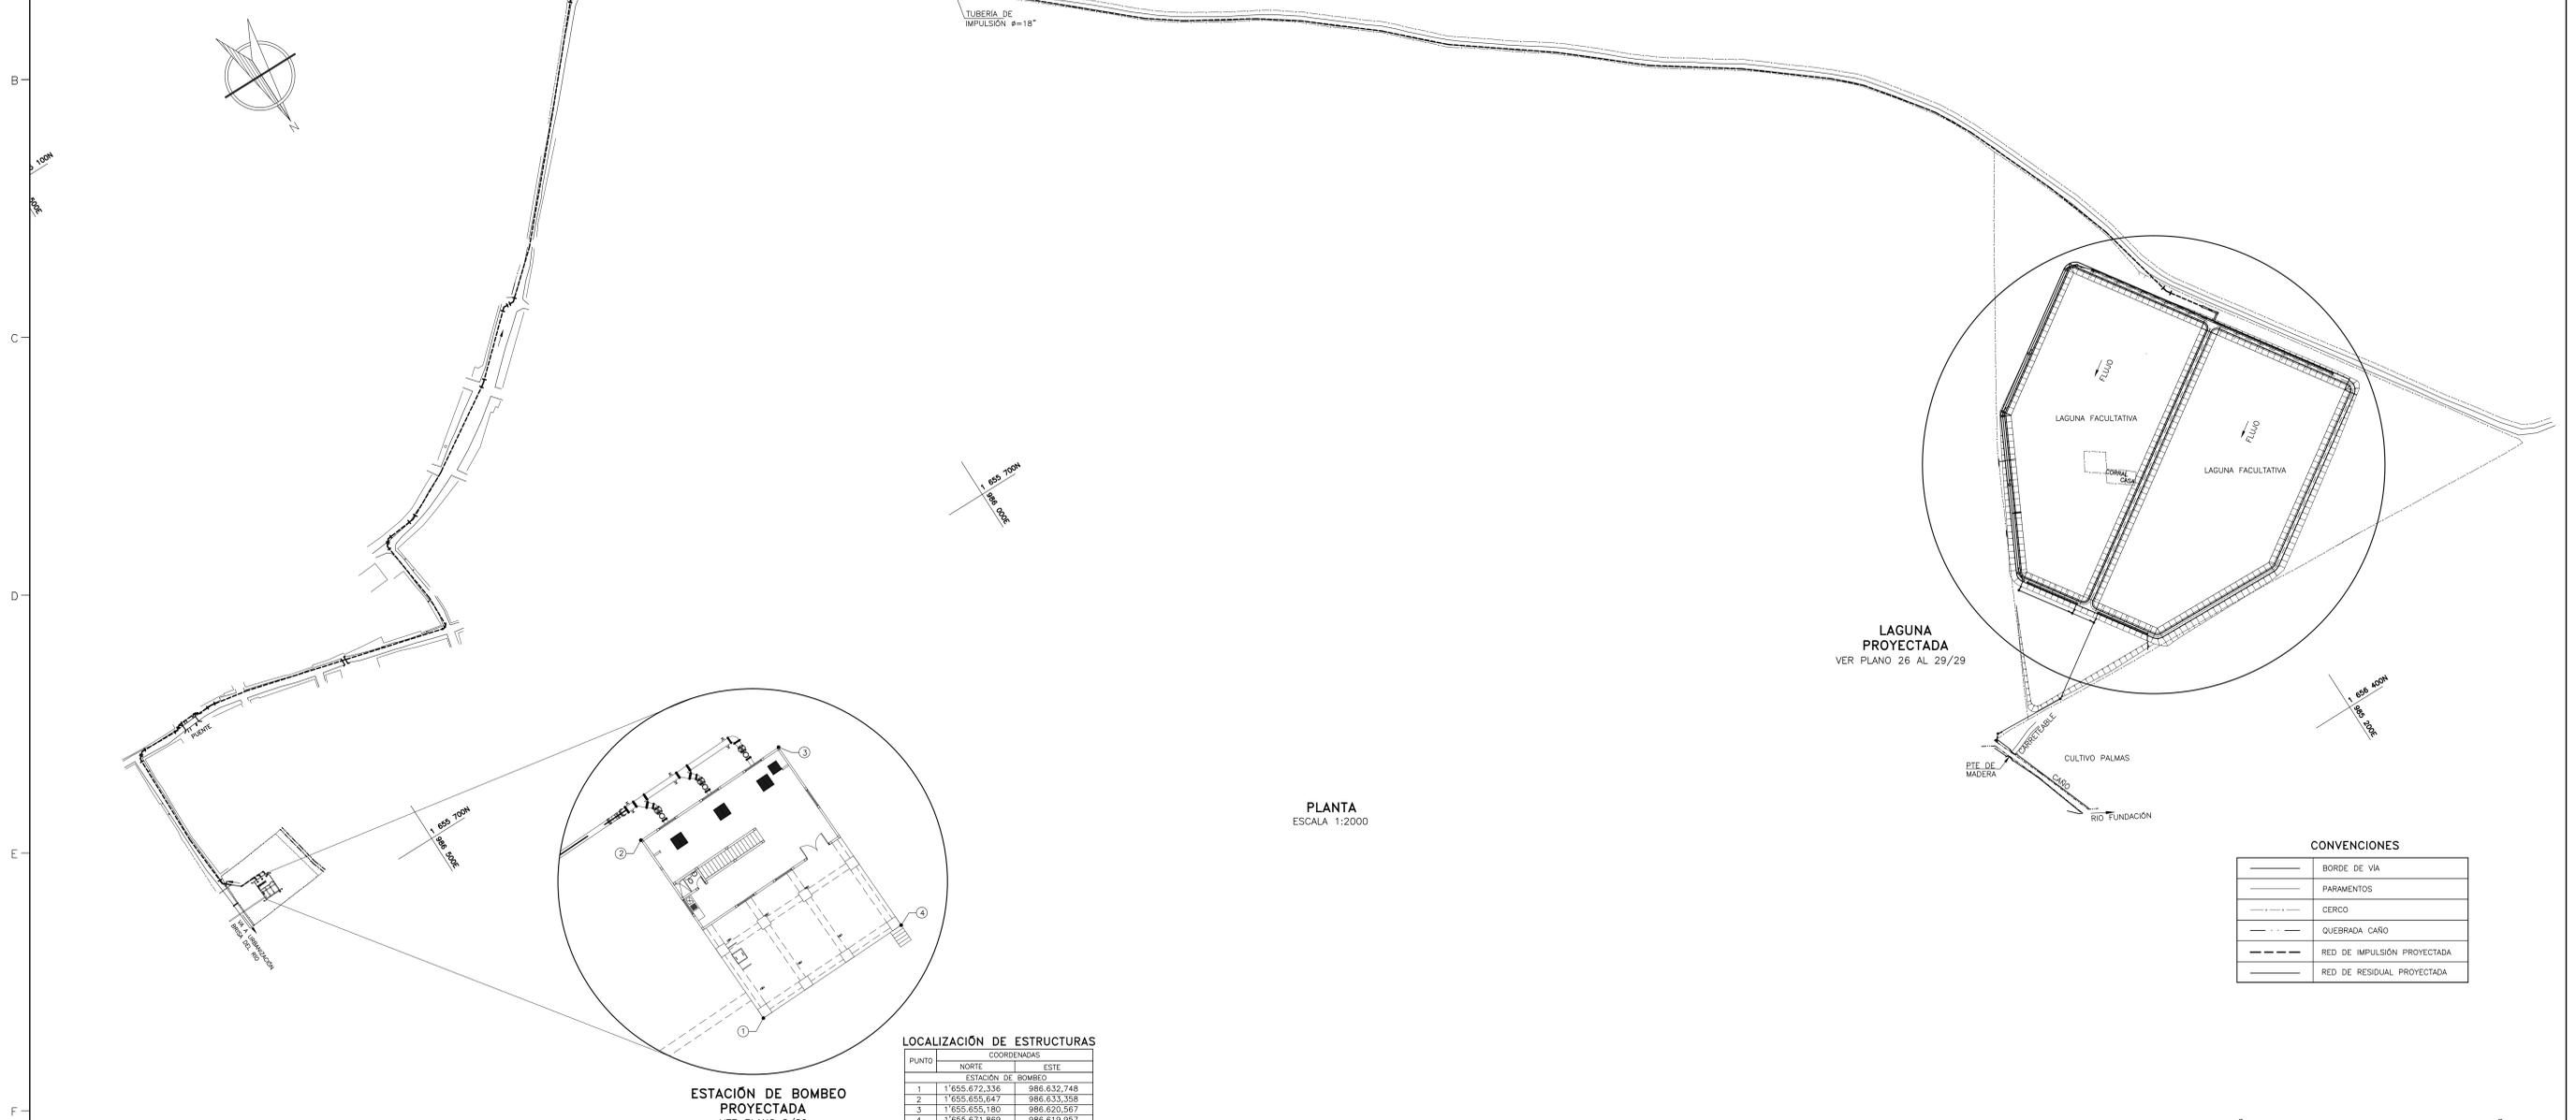

PLANTA
ESCALA 1:2000

ESTACION DE BOMBEO
PROYECTADA
VER PLANO 2/29

LOCALIZACION DE ESTRUCTURAS

PUNTO	COORDENADAS	
	NORTE	ESTE
ESTACION DE BOMBEO		
1	1'655.672.336	986.832.748
2	1'655.655.647	986.833.358
3	1'655.655.180	986.820.567
4	1'655.671.869	986.619.957

CONVENCIONES

	BORDE DE VIA
	PARAMENTOS
	GERGO
	QUEBRADA CAÑO
	RED DE IMPULSION PROYECTADA
	RED DE RESIDUAL PROYECTADA

PLANO FIRMADO VÁLIDO PARA CONSTRUCCIÓN

 CONTRATANTE MUNICIPIO DE FUNDACION	 CONSULTOR www.saneam.net	 INTERVENTOR SAEST	DISEÑO: ALEXANDER CORREA P. MP# 85399 REVISÓ: LUIS FERNANDO TABORDA. MP.#46360 APROBÓ: LUIS ANIBAL ESPINAL R. MP.# 44940 INTERVENTOR: AGUAS DE MANIZALES	FIRMA: FIRMA: FIRMA: FIRMA:	MODIFICACIONES <table border="1"> <tr><td> </td><td> </td></tr> </table>													FECHA: 	CONTIENE: LOCALIZACION ESTRUCTURAS ESTACION DE BOMBEO DE AGUAS RESIDUALES Y LA LAGUNA DE OXIDACION (FASE DE DISEÑO)	DIBUJO: CLAUDIA I. SALAZAR V. ESCALA: INDICADAS ARCHIVO: FUNDAC_AA_D_PL_03_1-29.DWG	FECHA: ABRIL/2011 VERSION: 0	PLANO-N°: 1/29 ESCALA DE IMPRESION: 1:2000