



- TUBERIA 8" —
- TUBERIA 10" —
- TUBERIA 12" —
- TUBERIA 14" —
- TUBERIA 16" —
- TUBERIA 18" —
- TUBERIA 24" —
- TUBERIA 27" —
- TUBERIA 30" —

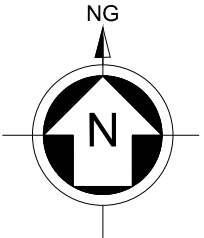

**POR EJECUTAR**

**B. SAN CARLOS**

**URB, BRISA DEL RIO**

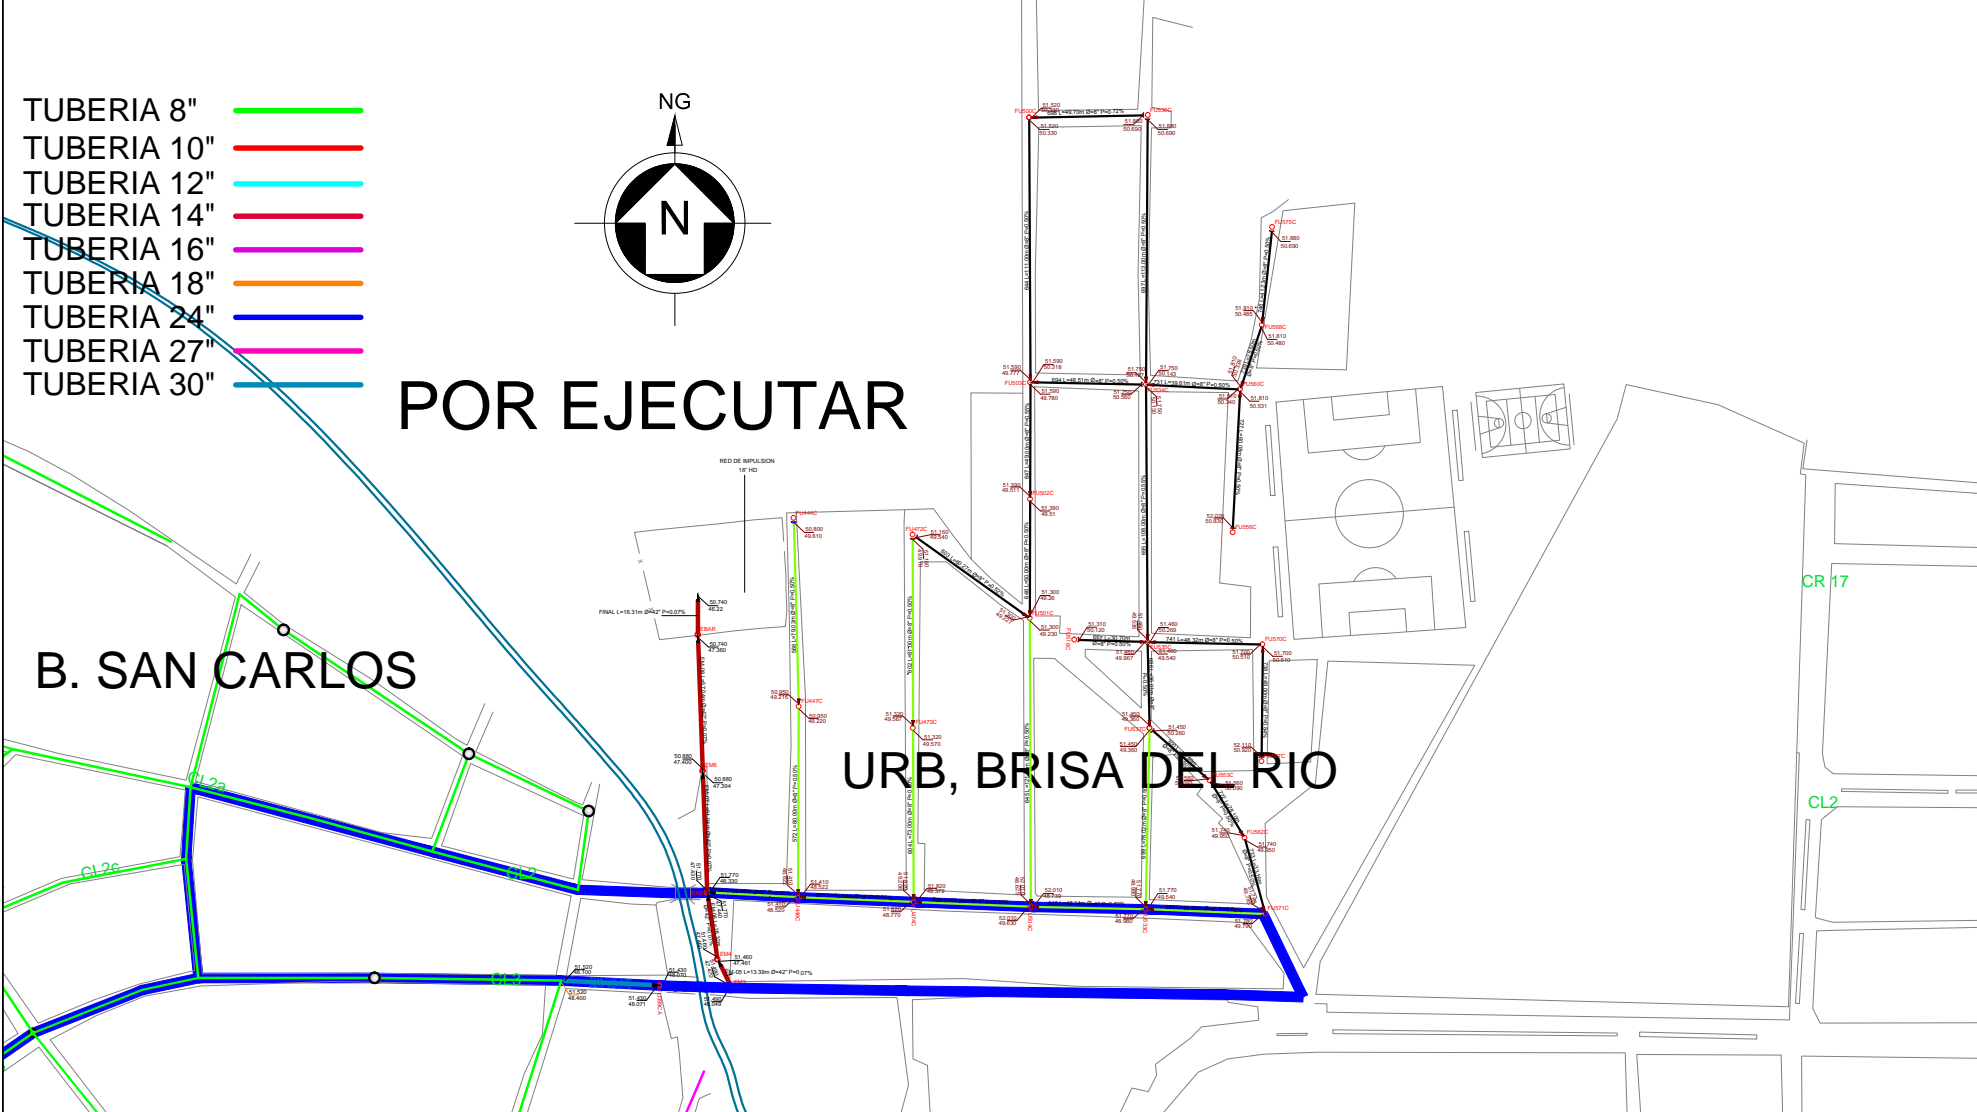

CR 17

CL2

AAJSTE A LOS DISEÑOS DE REDES DE RECOLECCIÓN DEL SISTEMA DE  
ALCANTARILLADO SANITARIO DEL MUNICIPIO DE FUNDACIÓN  
(PROPIEDAD CONTRATISTA)  
(NIVEL DE COMPLEJIDAD ALTO)

PROYECTO	ALCANTARILLADO SANITARIO
FECHA	2024
PROYECTANTE	CONTRATISTA
REVISADO	CONTRATISTA

ESTADO	PROYECTO
FECHA	2024
PROYECTANTE	CONTRATISTA
REVISADO	CONTRATISTA

Diagramación  
(4 pliegos)

ESCALA  
1 / 1000

PLANO-Nº  
D-7