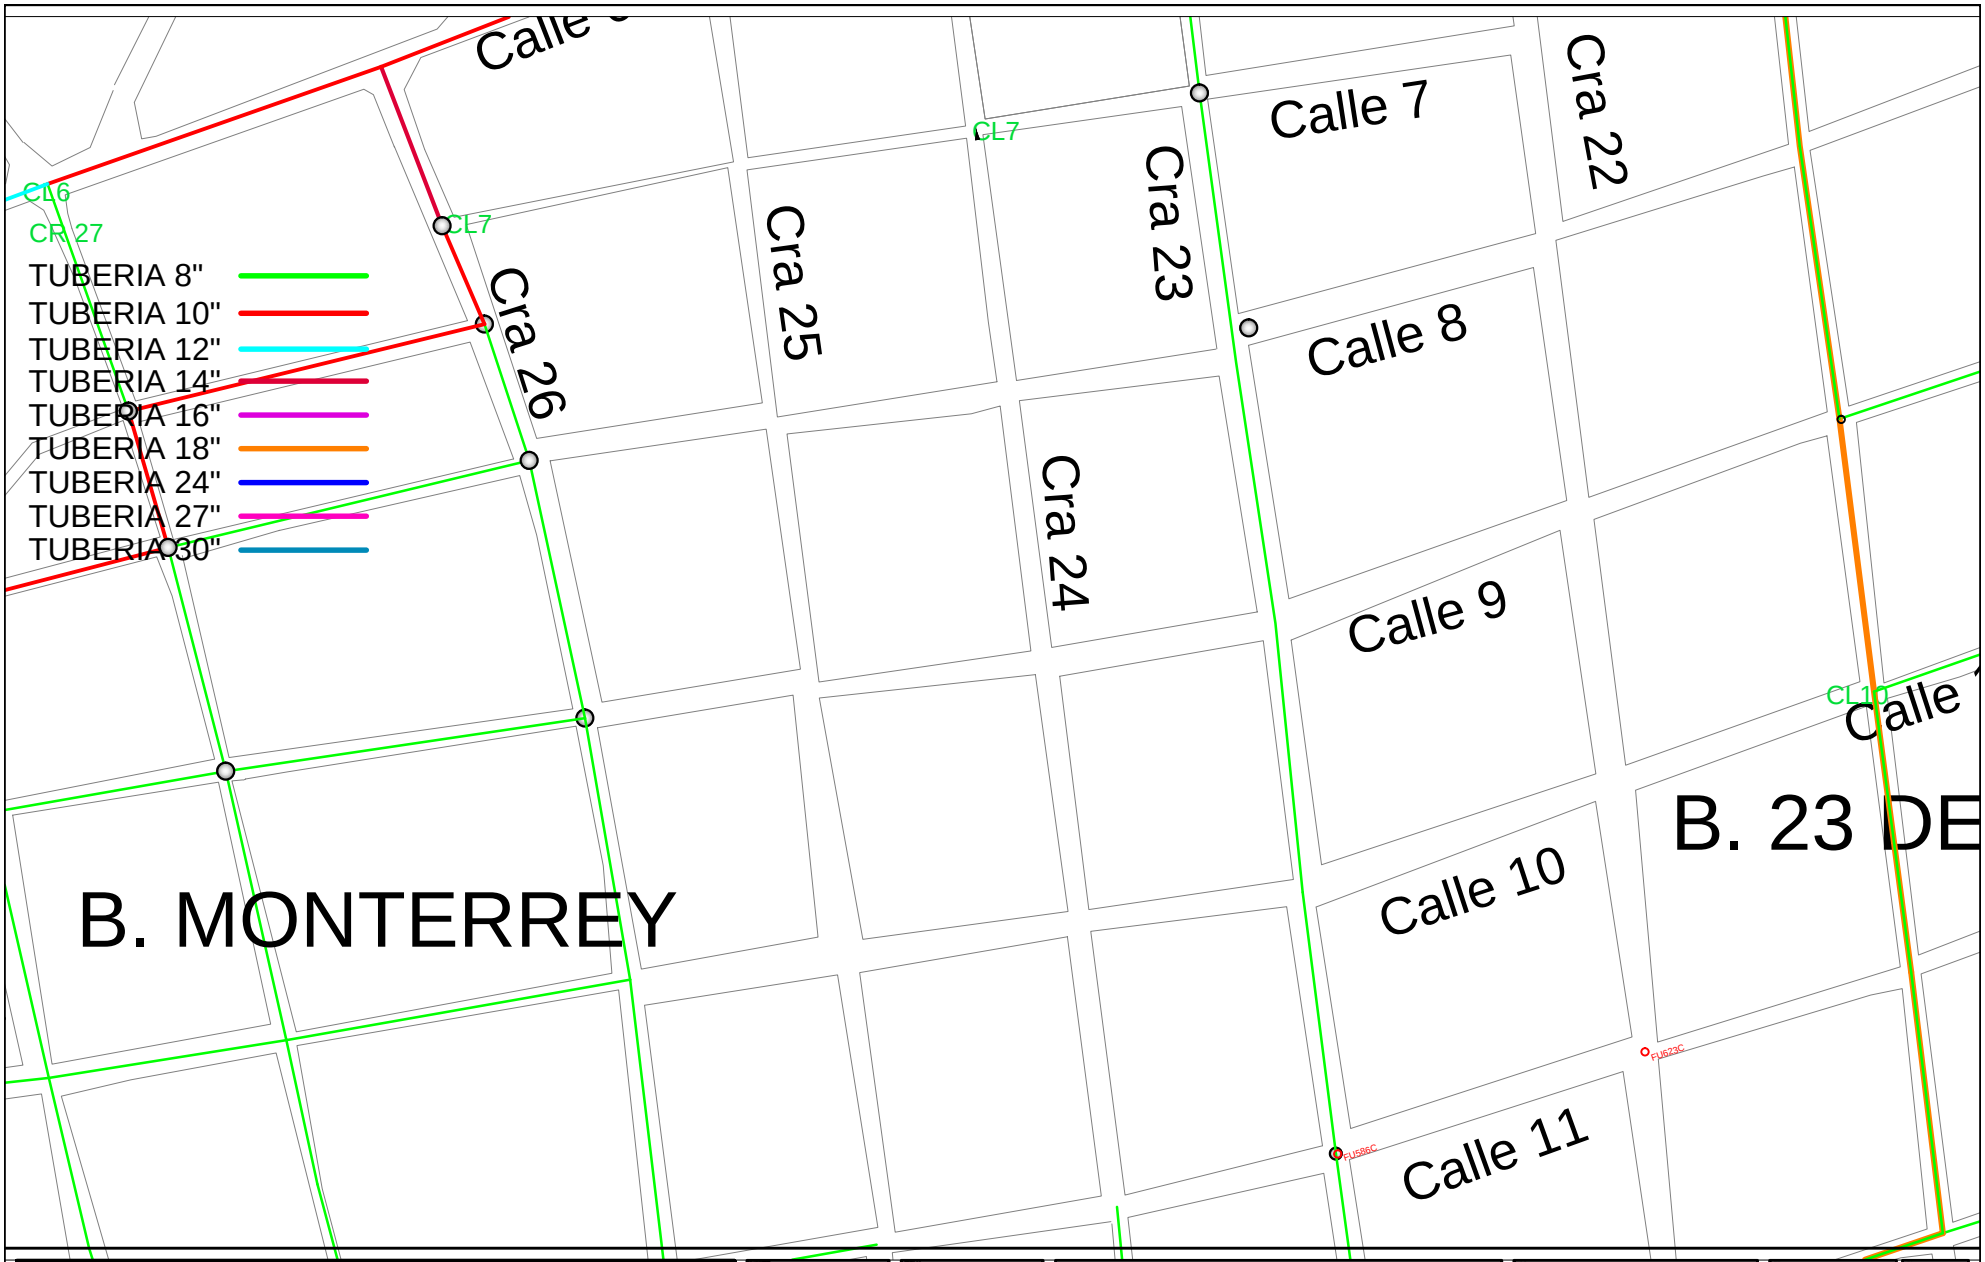

AJUSTE A LOS DISEÑOS DE REDES DE RECOLECCIÓN DEL SISTEMA DE ALCANTARILLADO SANITARIO DEL MUNICIPIO DE FUNDACIÓN
(PROPUESTA CONTRATISTA)
(NIVEL DE COMPLEJIDAD ALTO)

Diagramación
(4 pliegos)

1 / 1000

D-7