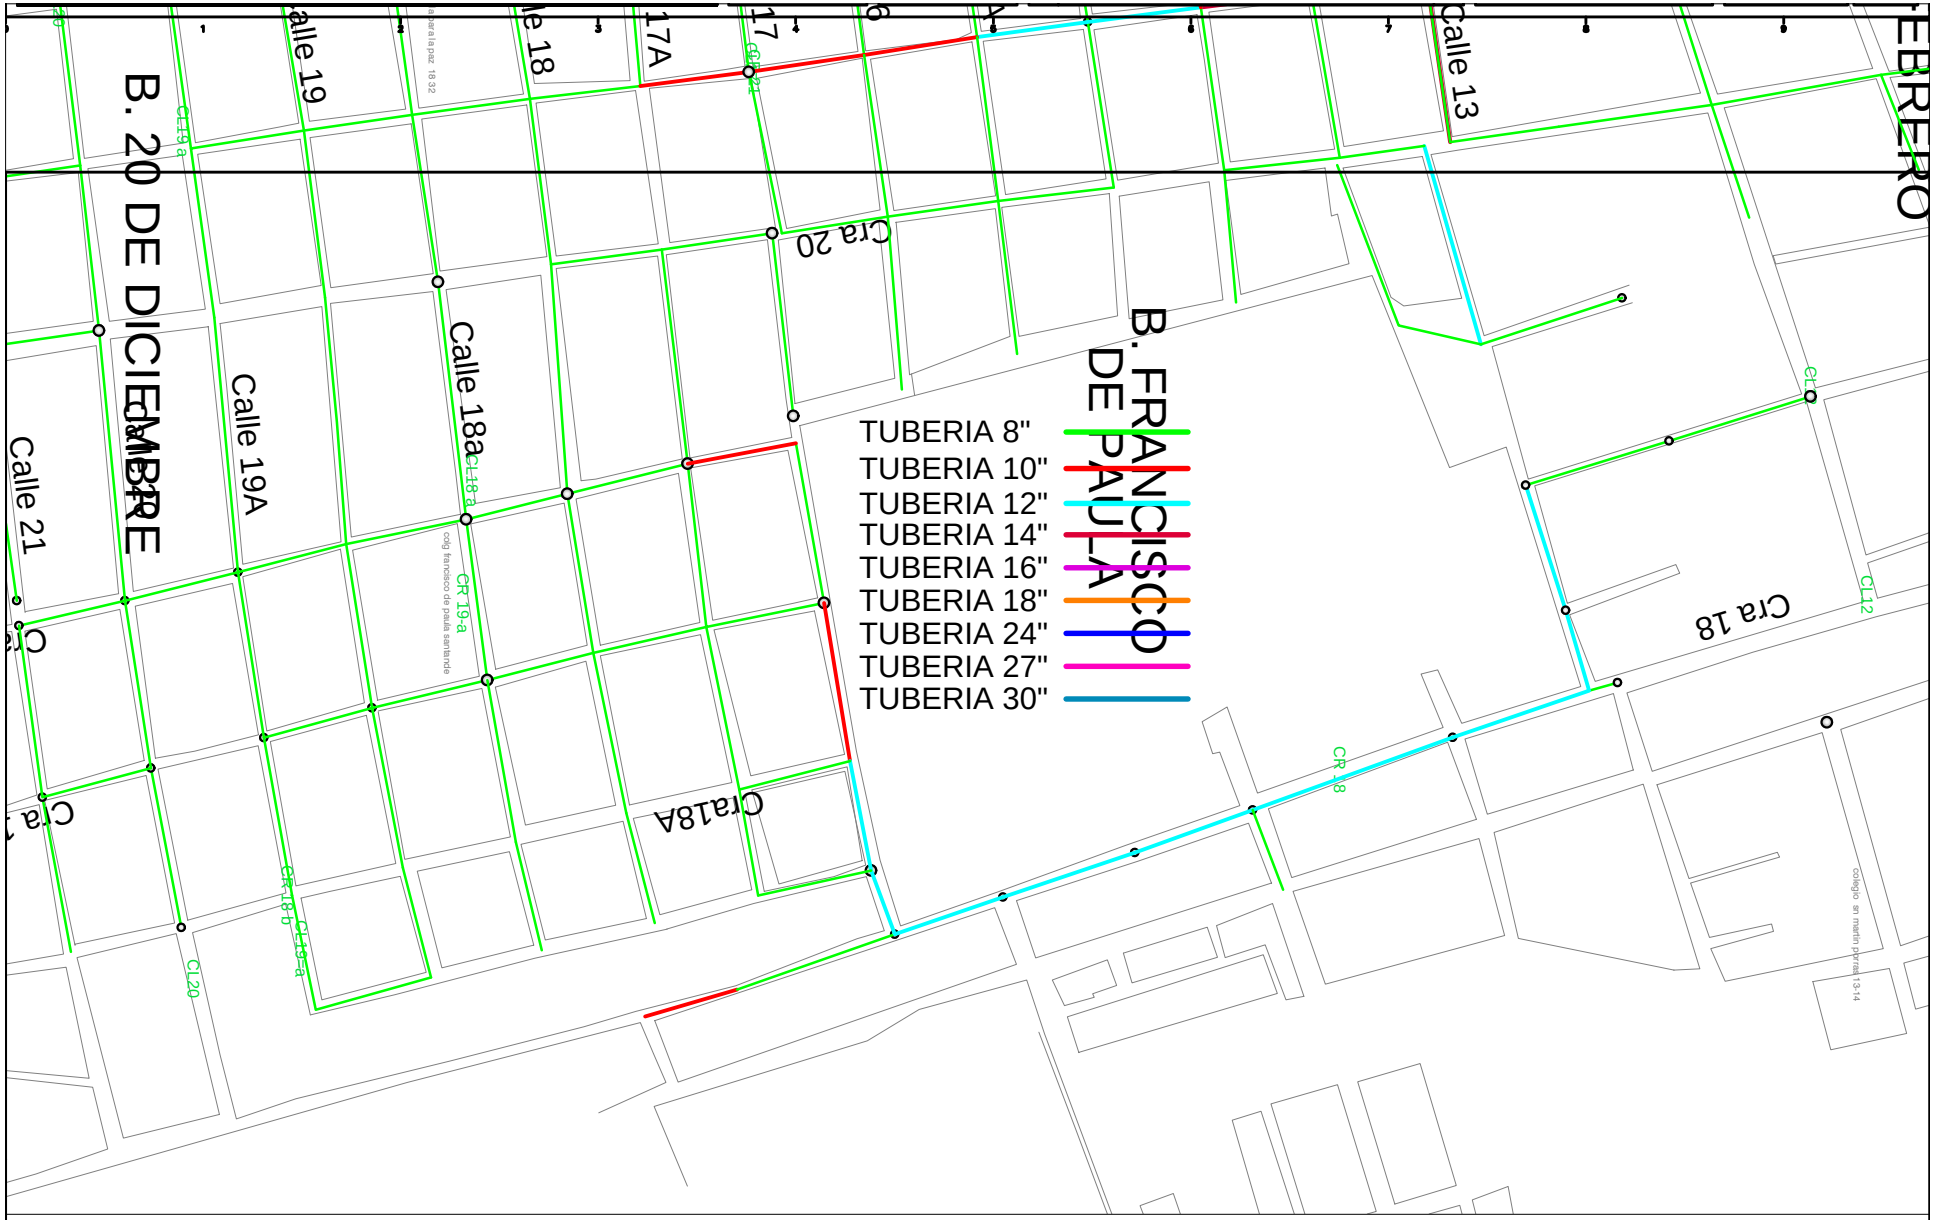

AJUSTE A LOS DISEÑOS DE REDES DE RECOLECCIÓN DEL SISTEMA DE ALCANTARILLADO SANITARIO DEL MUNICIPIO DE FUNDACIÓN
(PROPUESTA CONTRATISTA)
(NIVEL DE COMPLEJIDAD ALTO)

DIBUJO	ALFREDO DOMÍNGUEZ AVILA
REVISÓ	BERNARDO
APROBÓ	INTERVENTORÍA CONSORCIO INTERVENCIÓN
CONTRATISTA	CONSORCIO INTERVENCIÓN

INTERVENCIÓN	FECHA
INTERVENCIÓN 1	
INTERVENCIÓN 2	
INTERVENCIÓN 3	
INTERVENCIÓN 4	
INTERVENCIÓN 5	
INTERVENCIÓN 6	

CONTENIDO: Diagramación
(4 pliegos)

FECHA: FECHA

ESCALA: 1 / 1000

PLANO Nº: D-7