


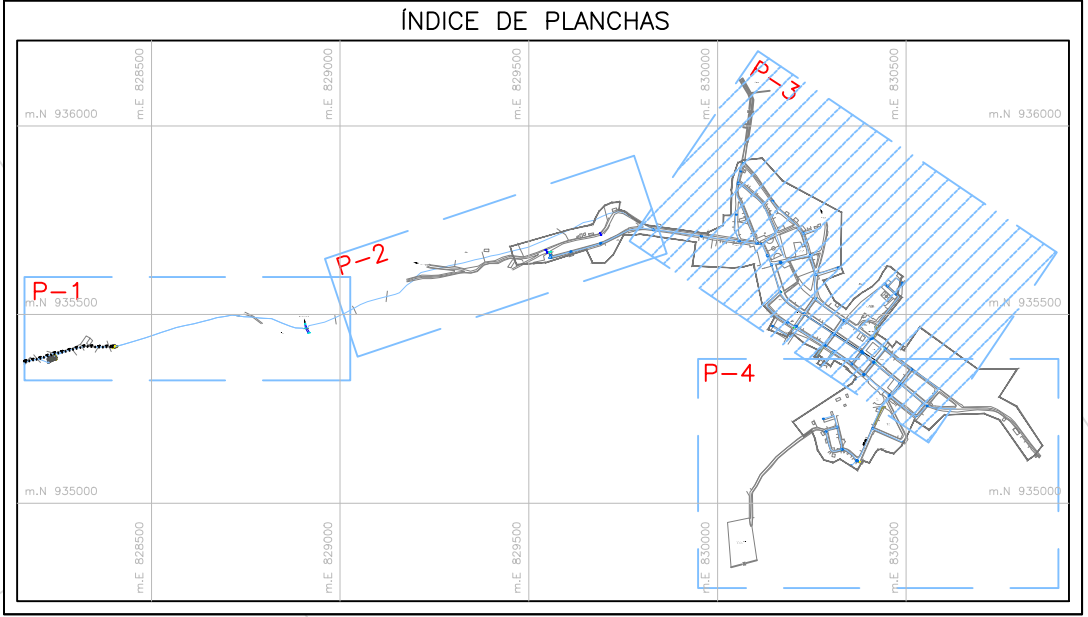

CONVENCIONES

ARBOLES	CRUZ	ESTRUCTURA ZONA DURA
CAJA DE AGUAS	PURGA	OPERA HIDRAULICAS
CAJA DE ENERGIA	REDUCCION	PARAMENTO
DELTA	TAPON	SARDINEL - BORDE VIA URBANISMO
HIDRANTE	TEE	ACUEDUCTO
MEDIDOR	UNION	A. VADUCTO
POSTE DE ALUMBRADO	VALVULA	VENTOSA
POSTE DE ENERGIA	VENTOSA	-2650 CURVA DE NIVEL
POSTE SIN USO	YEE	PERIMETRO SANTUARIO
POSTE DE TELEFONO	CAMINO CARRETEABLE	
POZO DE ALGANTARILLADO	CANCHA	
SIN MEDIDOR	CERCA	
SUMIDERO	CUERPO DE AGUA	
CAMARA DE TELEFONOS	CUENTA	
VALVULA DE GAS	DIVISION DE PREDIO	
CODO	ESCALERA	

ÁREA PERÍMETRO URBANO
A = 24.41 HA



TUBERÍAS RED DE DISTRIBUCIÓN DE RONCESVALLES

DIÁMETRO	MATERIAL	LONGITUD
6	PVC	1.124.81 m
4	PVC	1.128.86 m
3	PVC	4.378.71 m
2	PVC	324.99 m
1	PVC	325.73 m
6	AC	178.36 m
4	AC	547.65 m
3	AC	606.46 m
2	HG	611.49 m
1	HG	33.07 m
TOTAL LONGITUD		2364.382 m

PLANTA REDES DISTRIBUCIÓN
ESC 1:1000

EMPRESA DE ACUEDUCTO, ALCANTARILLADO Y ASEO DEL TOLIMA S.A. E.S.P.

 No DE CONTRATO 062 de 2010

APROBÓ:

 SUPERVISOR DEL CONTRATO
 ING. LEONEL A. NIETO SUAREZ
 M.P. 70202150157 TLM
 DIRECTOR INTERVENTORIA
 ING. ERNESTO GARCÍA VALDERRAMA
 M.P. 25202-01470 CND

OBJETO:
 AJUSTE, ACTUALIZACIÓN Y/O FORMULACIÓN DE PLANES MAESTROS Y DISEÑOS DE LOS SISTEMAS DE ACUEDUCTO EN EL DEPARTAMENTO DE TOLIMA

LOCALIZACIÓN
 ESC: 1: 35000

ELABORÓ:
CONSORCIO DISEÑOS TOLIMA

PROYECTO:
 MEJORAMIENTO DEL SISTEMA DE ACUEDUCTO SEGÚN PLAN MAESTRO DEL MUNICIPIO DE RONCESVALLES DEPARTAMENTO DE TOLIMA
 CONTIENE:
 CATASTRO PLANTA REDES DE DISTRIBUCIÓN (2 de 3)

LEVANTO:
 FREDY HERNANDEZ
 REVISÓ:
 ING. EDGAR CASTRO
 M.P. 25202-118167 CND

FECHA	MODIFICACION	NOMBRE	ING. RESPONSABLE	FIRMA

ESCALA:
 1: 3000

PLANO:
 15
 FECHA:
 JULIO DE 2011
 ARCHIVO:
 CDT-PL-CT-RO-HI-11-14.dwg