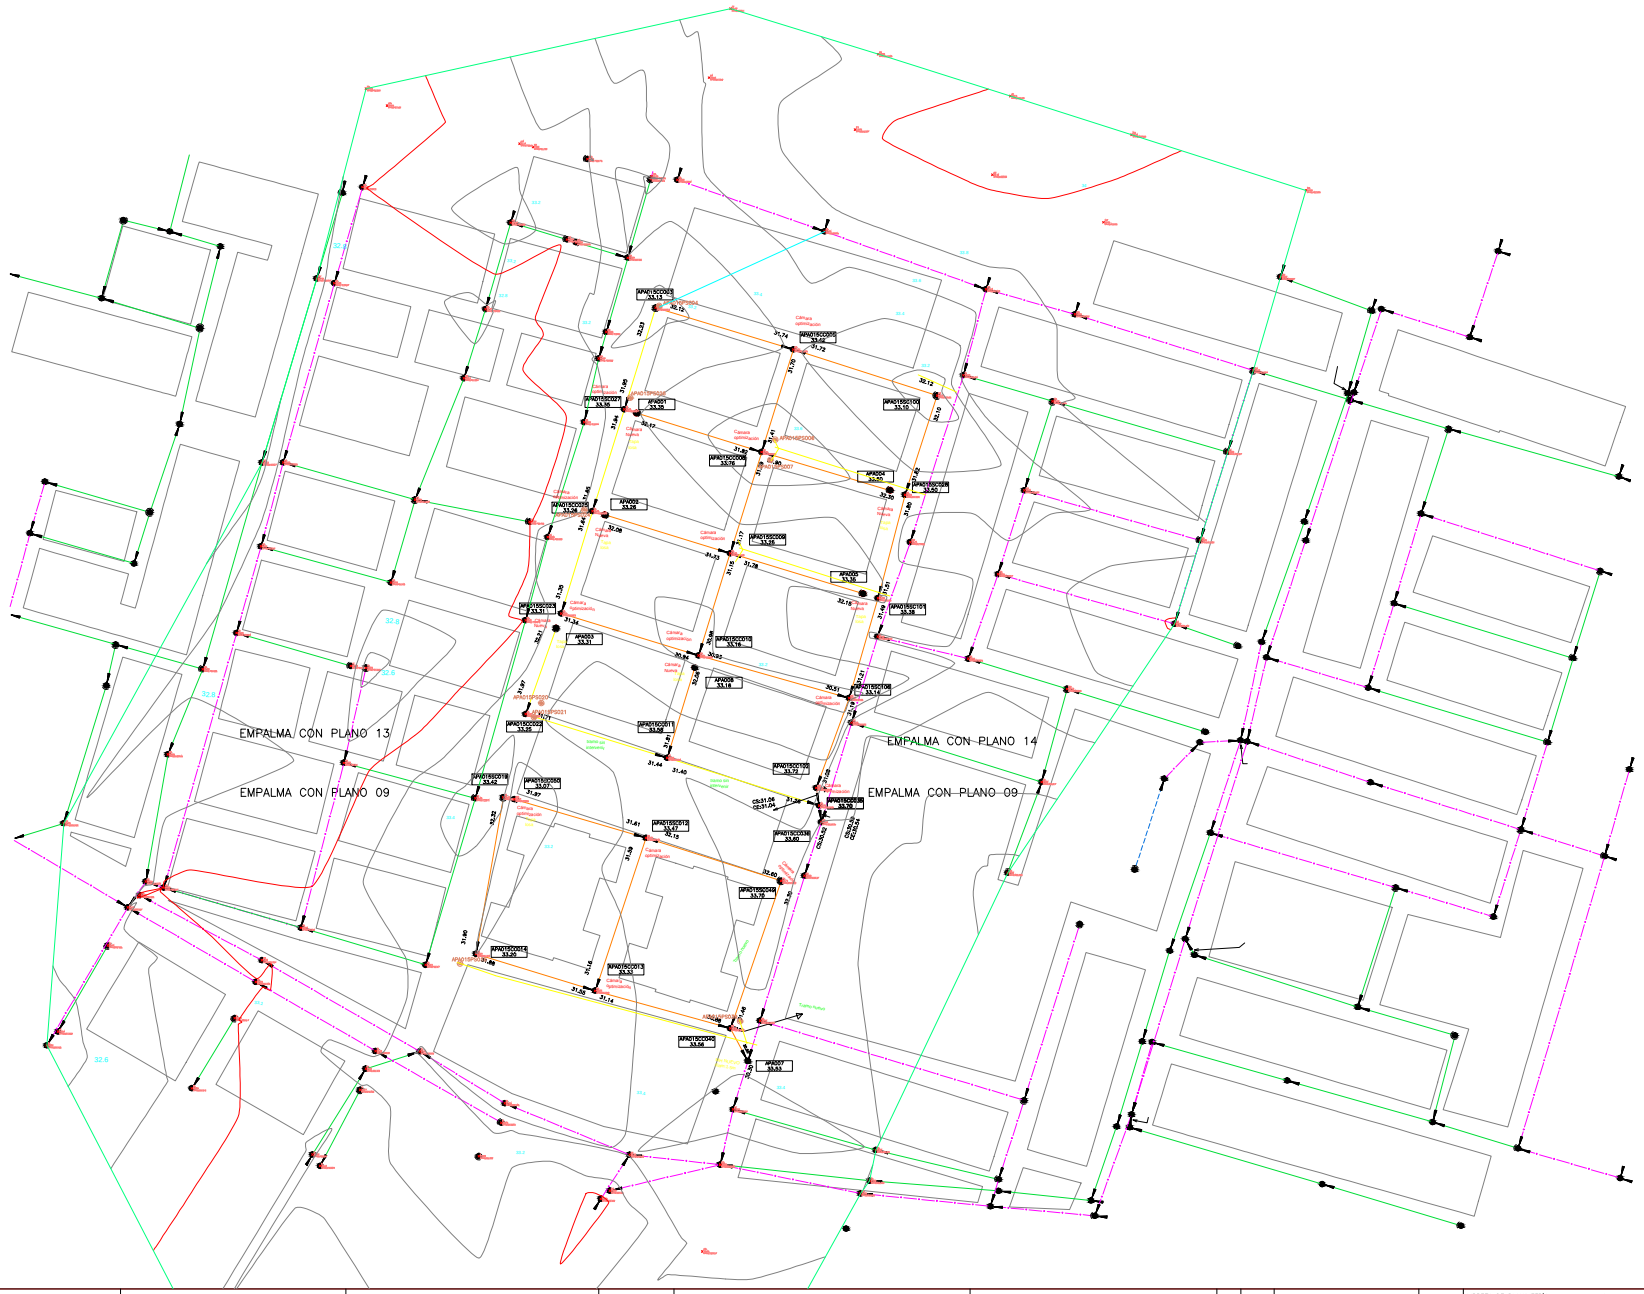

epm ®

AGUAS DE URABÁ S.A . E.S.P

AREA DE PROYECTOS
DE INFRAESTRUCTURA

	NOMBRE	FIRMA
DISEÑÓ:		
DIBUJÓ:	WILLINTON TOVAR M.	
REVISÓ:		
DIRECTOR DEL PROYECTO:	WBEIMAR GARRO ARIAS	
SOLICITÓ:	MUNICIPIO DE APARTADÓ	

ALTIPLANIMETRIA BARRIO MATA DE GUADUA
MUNICIPIO DE APARTADÓ

EXPANSIÓN RED ACUEDUCTO
RED POR VÍA SAN JOSÉ
PLANTA

No.	Fecha	Descripción	Aprobó

ACTUALIZACIONES

LIBRETA DE PLANIMETRÍA:	N/A
LIBRETA DE NIVELACIÓN:	N/A
LIBRETA DE INVESTIGACIÓN DE REDES:	N/A
PLANCHA BASE GEOGRÁFICA No.:	N/A
CIRCUITO:	20 DE ENERO
ZONA DE REGULACIÓN:	Zona ORIENTE
CUENCA SANITARIA:	Cuenca Río Apartadó

ESCALA: 1/1000	FECHA: DICIEMBRE DEL 2013
PROYECTO No.	PLANO:
	DE:
NIVEL DE COMPLEJIDAD: ALTO	REV:
ARCHIVO: 2D_AC_LosCollinas.dgn	