



PLANTA PLANO RED DE ACUEDUCTO NUEVO  
ESCALA 1 1000

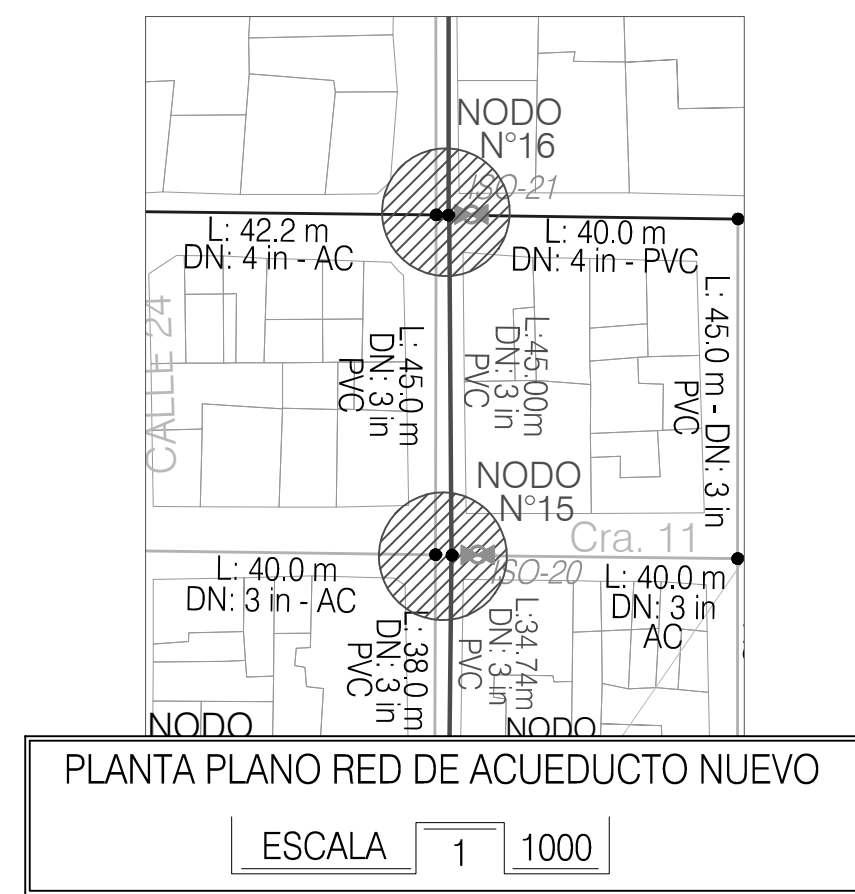

PLANTA PLANO RED DE ACUEDUCTO NUEVO  
ESCALA 1 1000

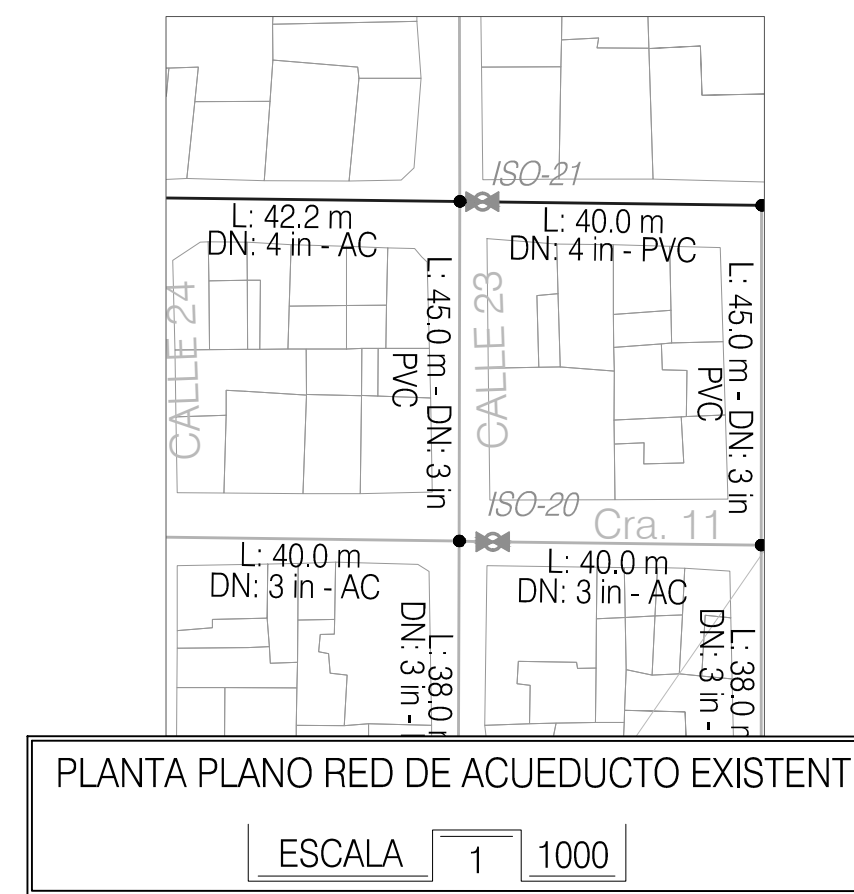


PLANTA PLANO RED DE ACUEDUCTO EXISTENTE  
ESCALA 1 1000




PLANTA PLANO RED DE ACUEDUCTO NUEVO  
ESCALA 1 1000



PLANTA PLANO RED DE ACUEDUCTO EXISTENTE  
ESCALA 1 1000

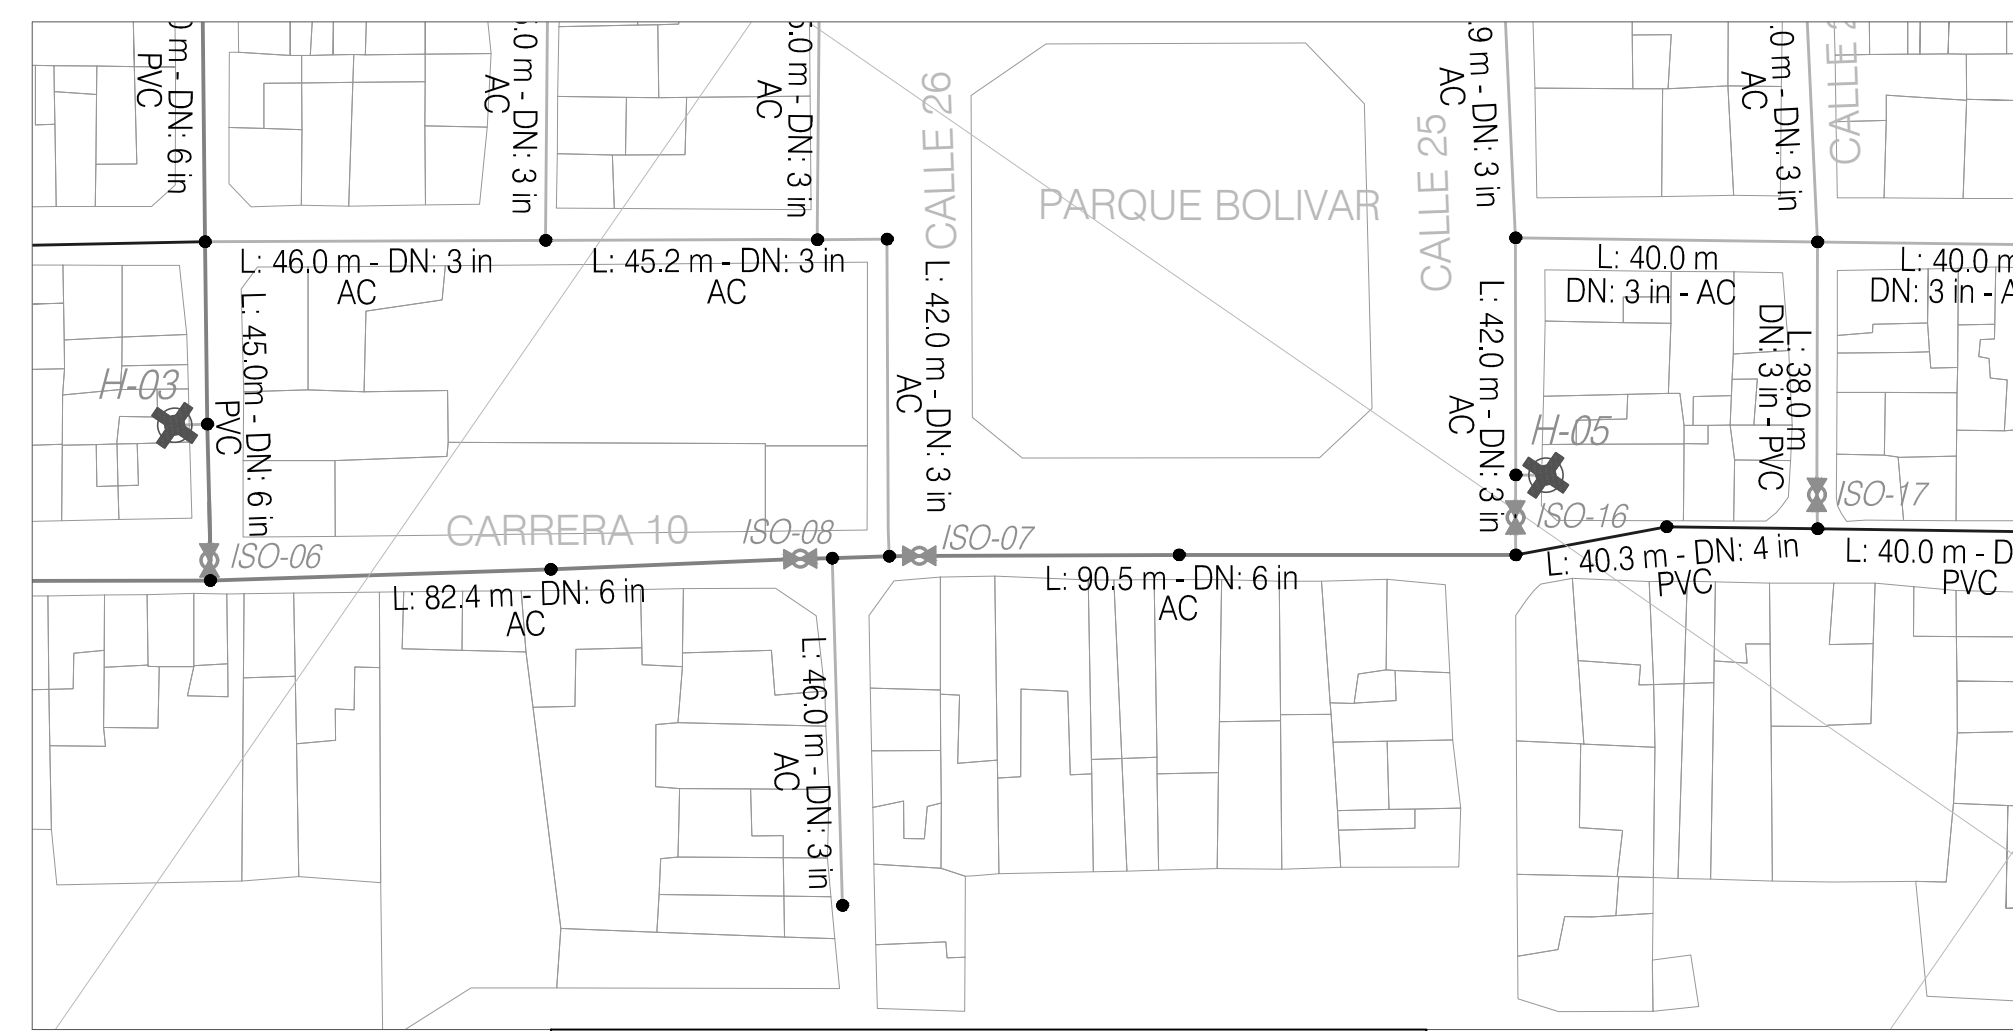


PLANTA PLANO RED DE ACUEDUCTO EXISTENTE  
ESCALA 1 1000

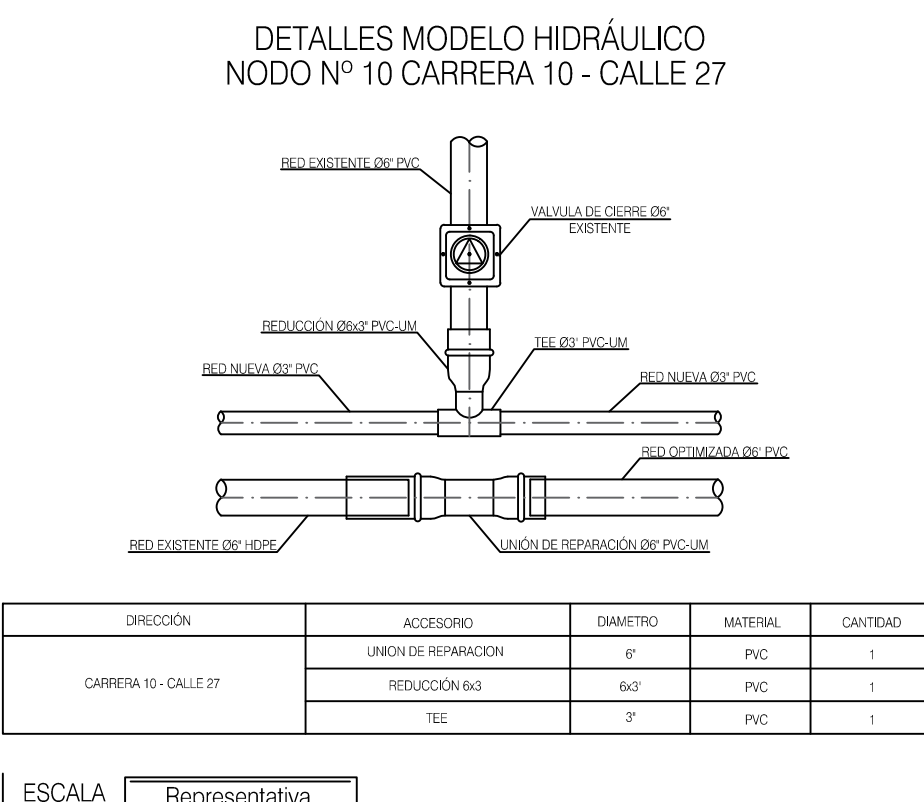


DIRECCION	ACCESORIO	DIAMETRO	MATERIAL	CANTIDAD
CARRERA 10 - CALLE 27	UNION DE REPARACION	3"	PVC	1
	REDUCCION 4x3"	3"	PVC	1
	TAPON	3"	PVC	1

ESCALA Representativa

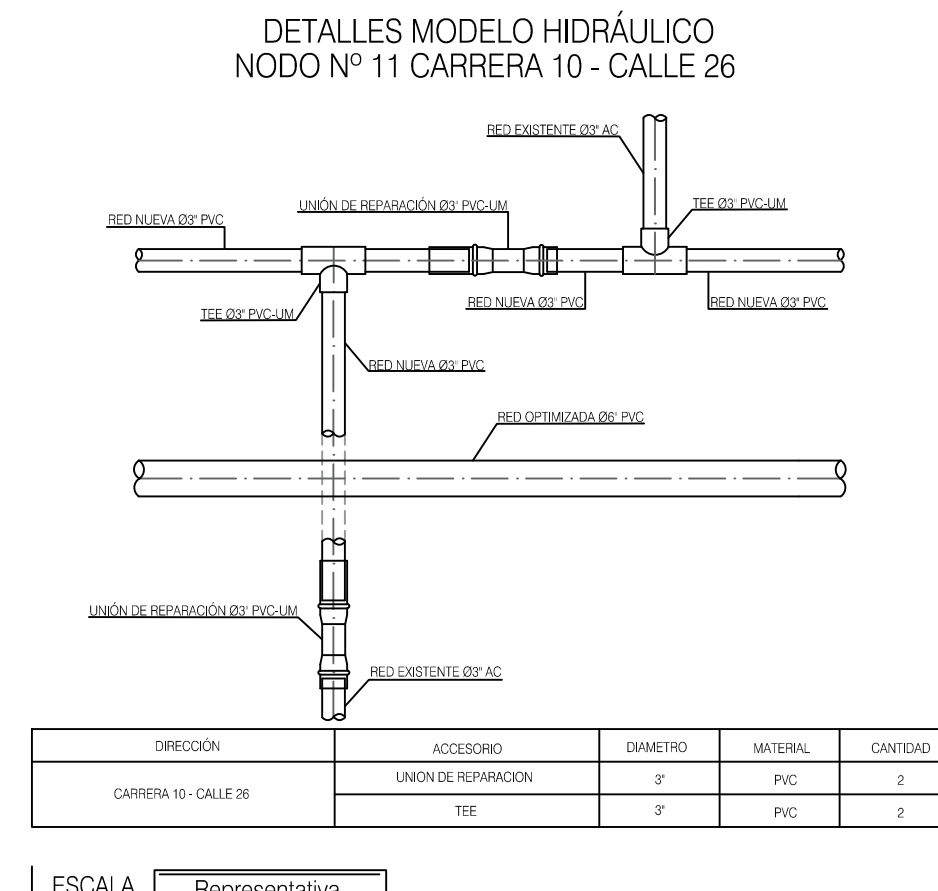


DIRECCION	ACCESORIO	DIAMETRO	MATERIAL	CANTIDAD
CARRERA 11 - CALLE 26	UNION DE REPARACION	4"	PVC	2
	TEE	4"	PVC	2

ESCALA Representativa

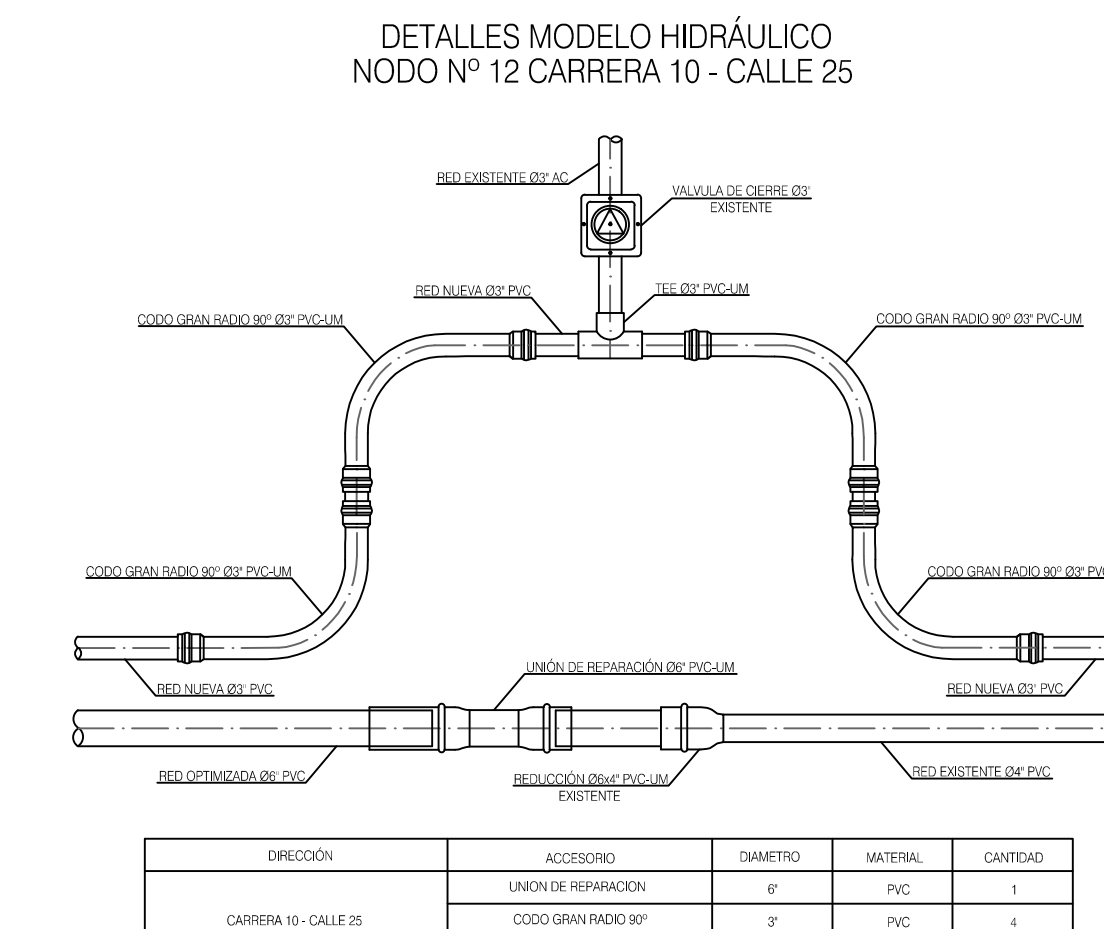


DIRECCION	ACCESORIO	DIAMETRO	MATERIAL	CANTIDAD
CARRERA 10 - CALLE 25	UNION DE REPARACION	3"	PVC	1
	CODIGO UNION BY PASANTE	3"	PVC	4
	TEE	3"	PVC	1

ESCALA Representativa

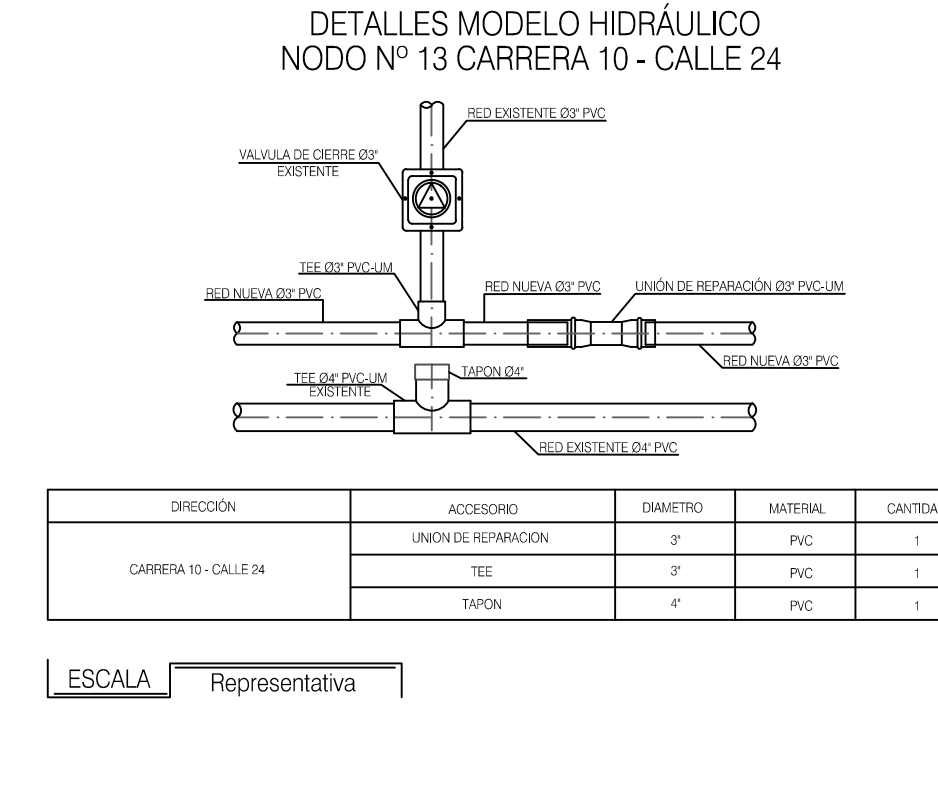


DIRECCION	ACCESORIO	DIAMETRO	MATERIAL	CANTIDAD
CARRERA 10 - CALLE 24	UNION DE REPARACION	3"	PVC	1
	TEE	3"	PVC	1
	TAPON	3"	PVC	1


ESCALA Representativa

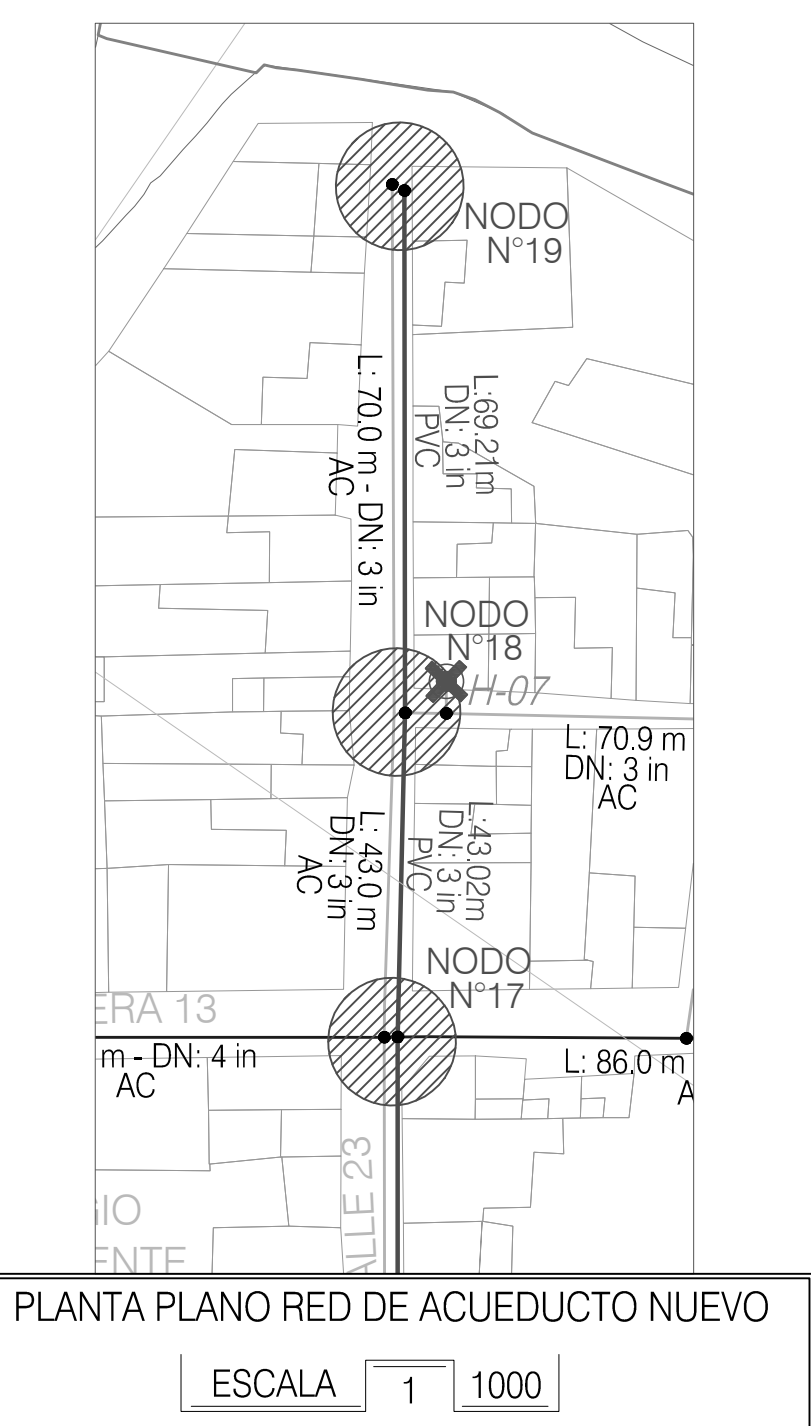

PLANTA PLANO RED DE ACUEDUCTO NUEVO  
ESCALA 1 1000

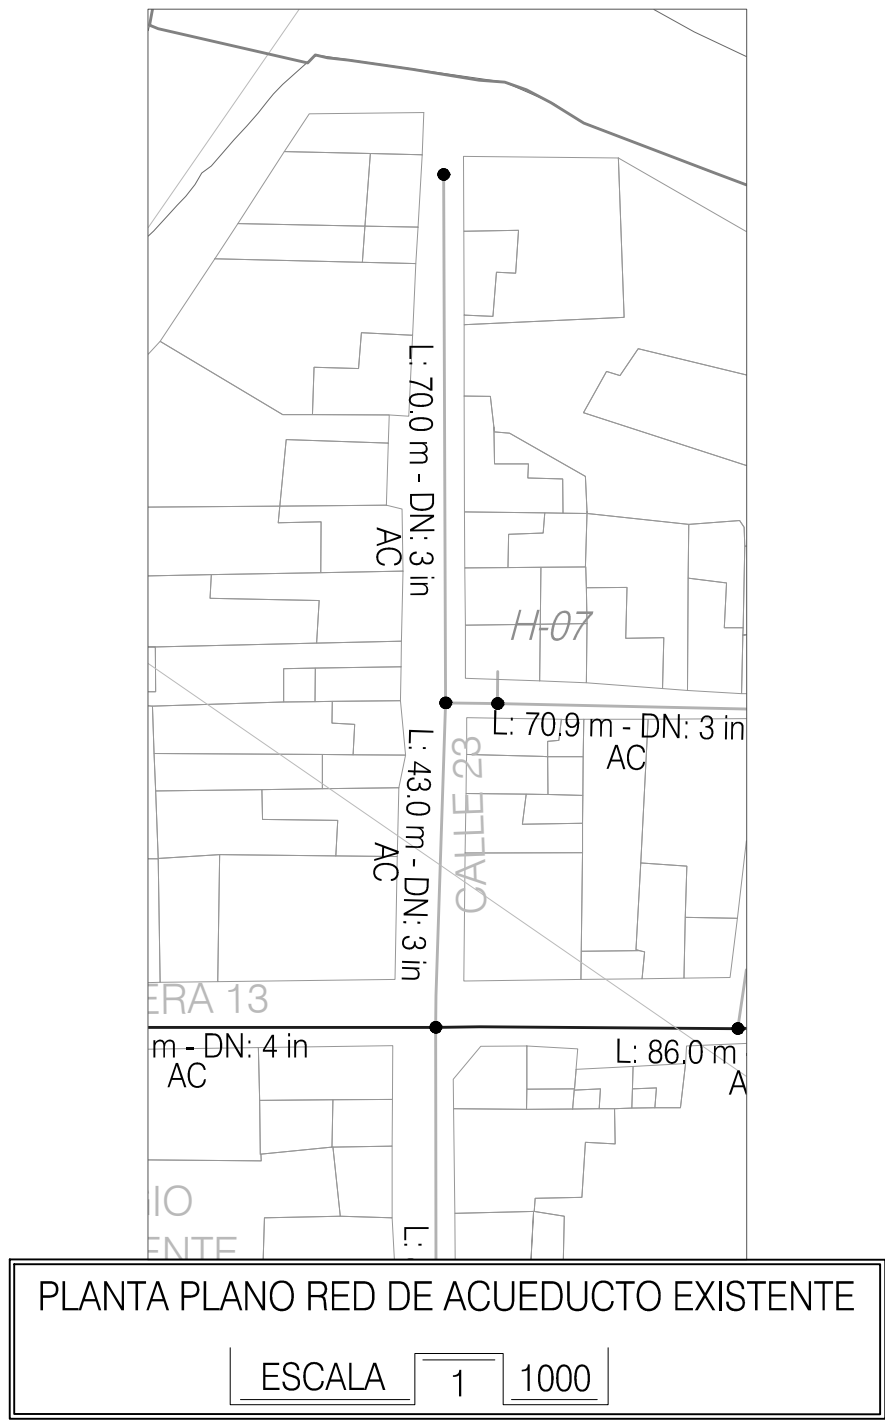


PLANTA PLANO RED DE ACUEDUCTO EXISTENTE  
ESCALA 1 1000

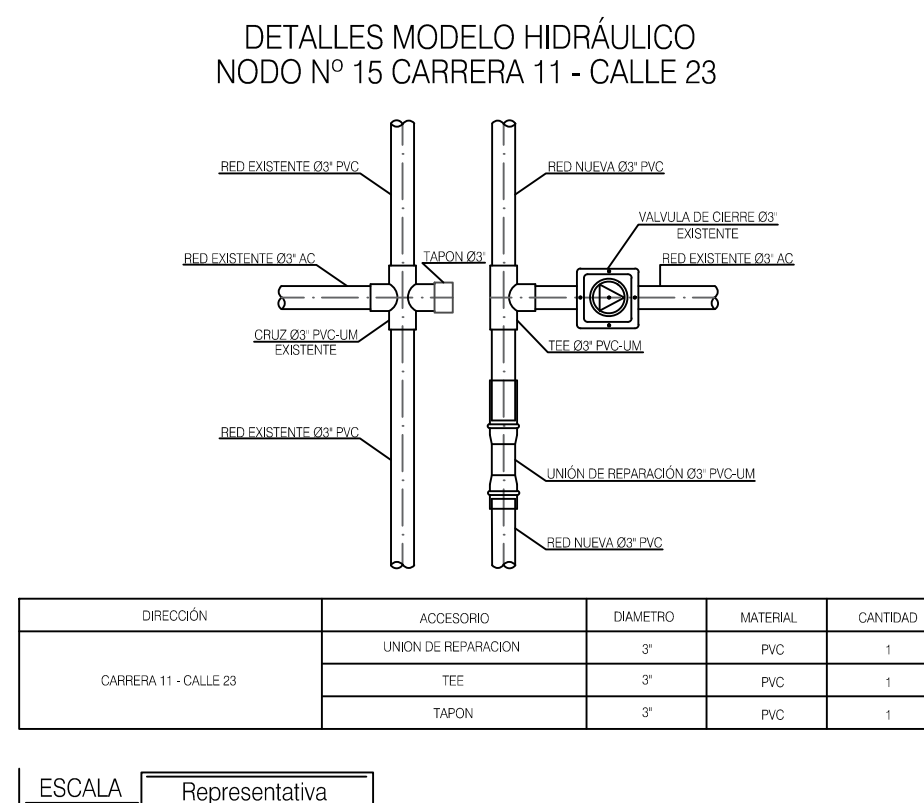


DIRECCION	ACCESORIO	DIAMETRO	MATERIAL	CANTIDAD
CARRERA 11 - CALLE 23	UNION DE REPARACION	3"	PVC	1
	TEE	3"	PVC	1
	TAPON	3"	PVC	1

ESCALA Representativa

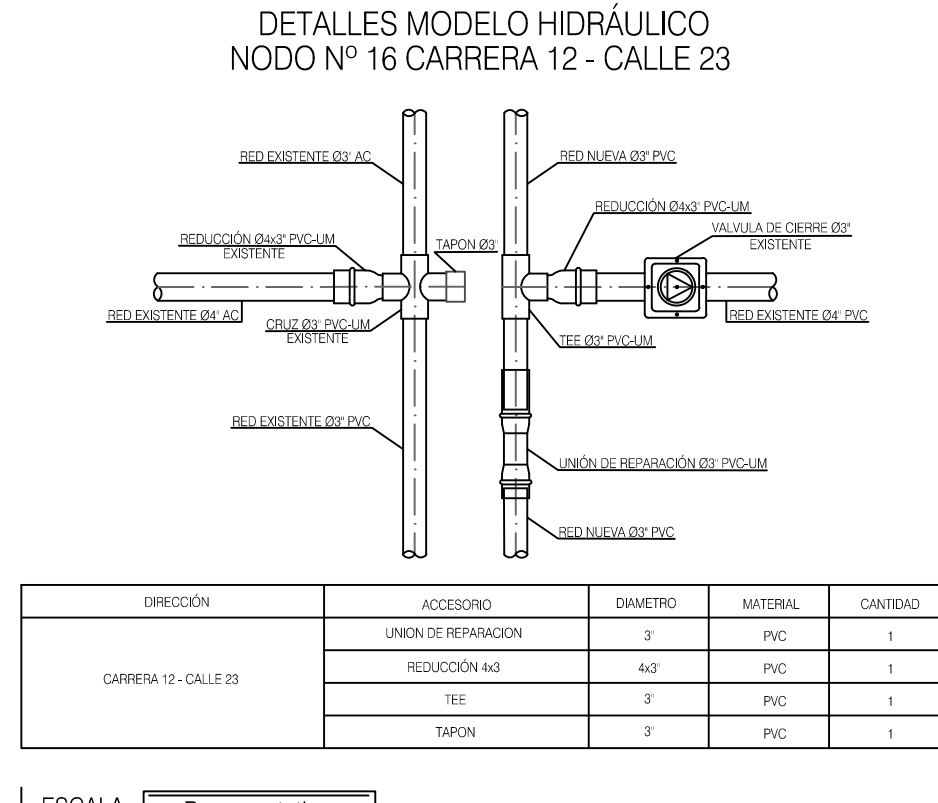


DIRECCION	ACCESORIO	DIAMETRO	MATERIAL	CANTIDAD
CARRERA 12 - CALLE 23	UNION DE REPARACION	3"	PVC	1
	REDUCCION 4x3"	3"	PVC	1
	TAPON	3"	PVC	1

ESCALA Representativa

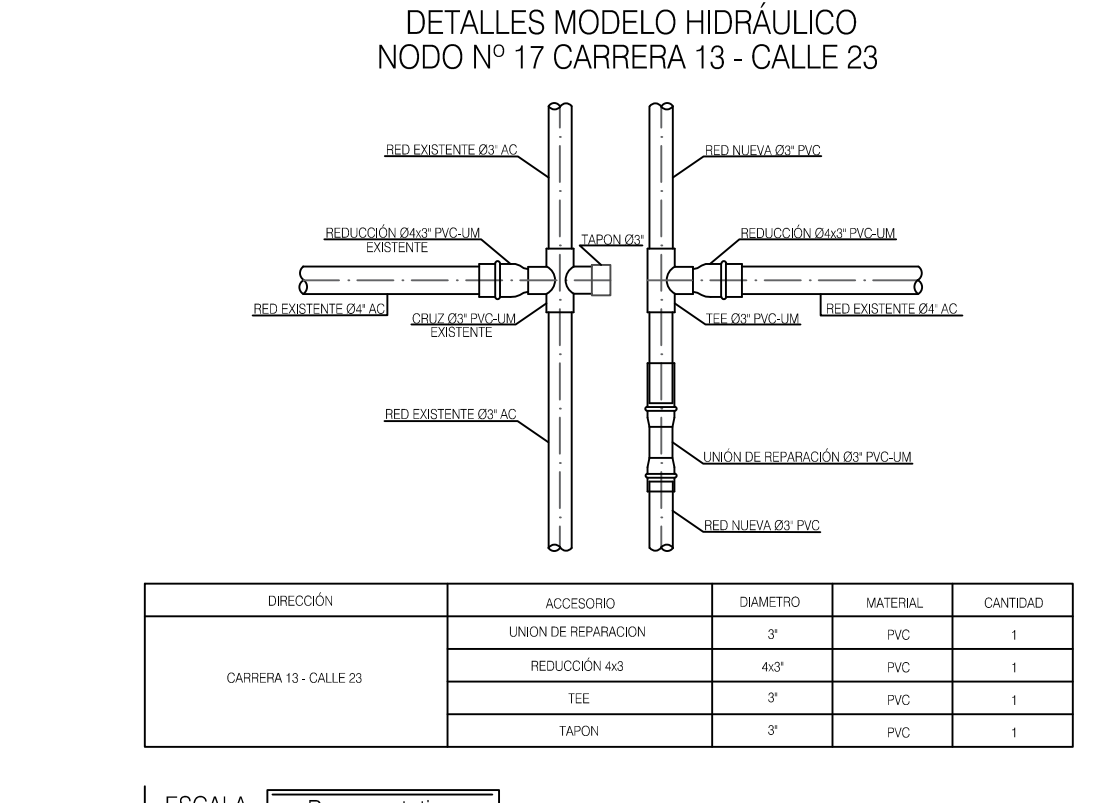


DIRECCION	ACCESORIO	DIAMETRO	MATERIAL	CANTIDAD
CARRERA 13 - CALLE 23	UNION DE REPARACION	3"	PVC	1
	REDUCCION 4x3"	3"	PVC	1
	TAPON	3"	PVC	1

ESCALA Representativa

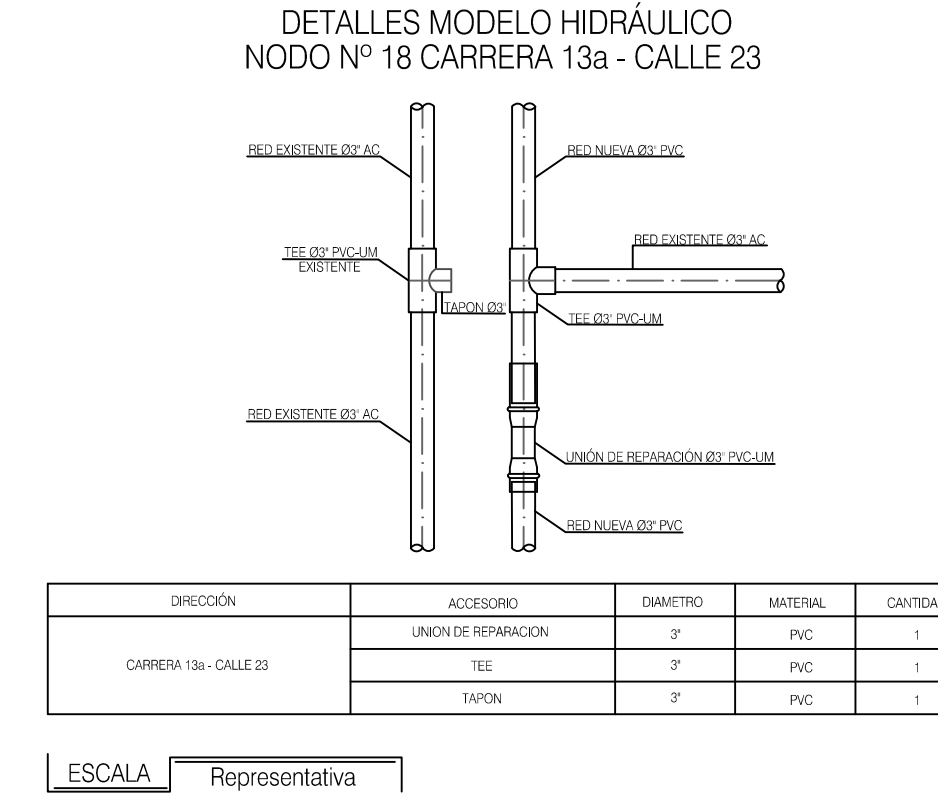


DIRECCION	ACCESORIO	DIAMETRO	MATERIAL	CANTIDAD
CARRERA 13a - CALLE 23	UNION DE REPARACION	3"	PVC	1
	TEE	3"	PVC	1
	TAPON	3"	PVC	1

ESCALA Representativa

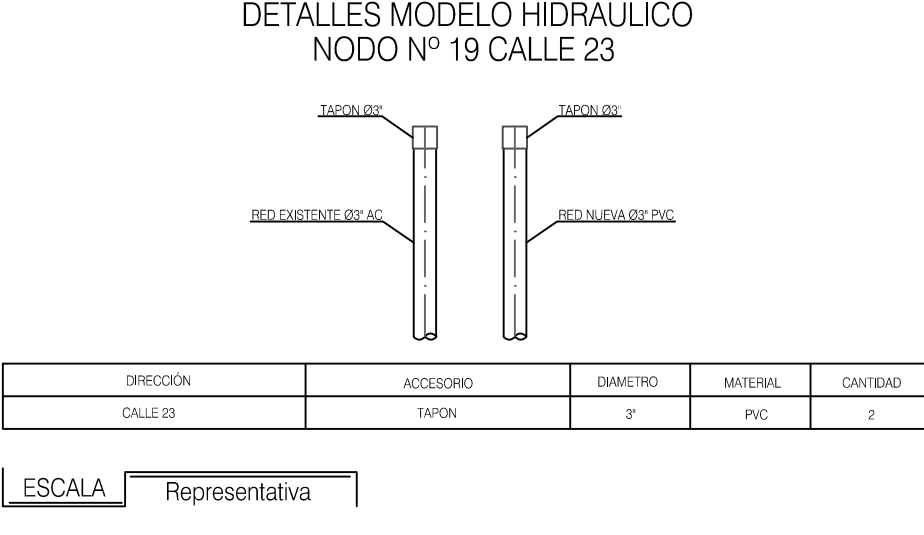


DIRECCION	ACCESORIO	DIAMETRO	MATERIAL	CANTIDAD
CALLE 23	UNION	3"	PVC	2
	TAPON	3"	PVC	2

ESCALA Representativa

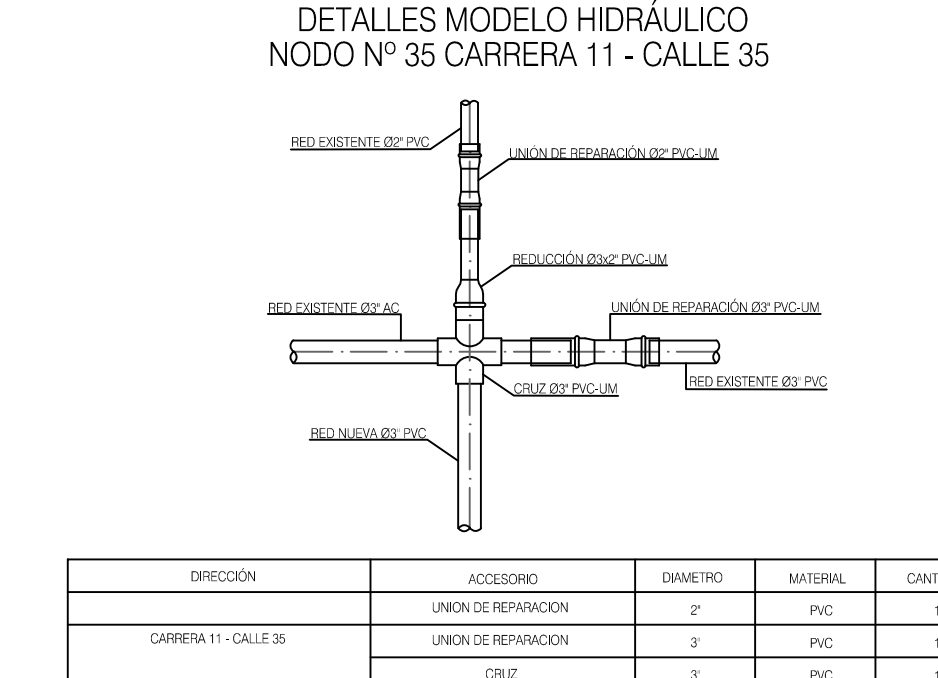


DIRECCION	ACCESORIO	DIAMETRO	MATERIAL	CANTIDAD
CARRERA 11 - CALLE 35	UNION DE REPARACION	3"	PVC	1
	UNION DE REPARACION	3"	PVC	1

ESCALA Representativa

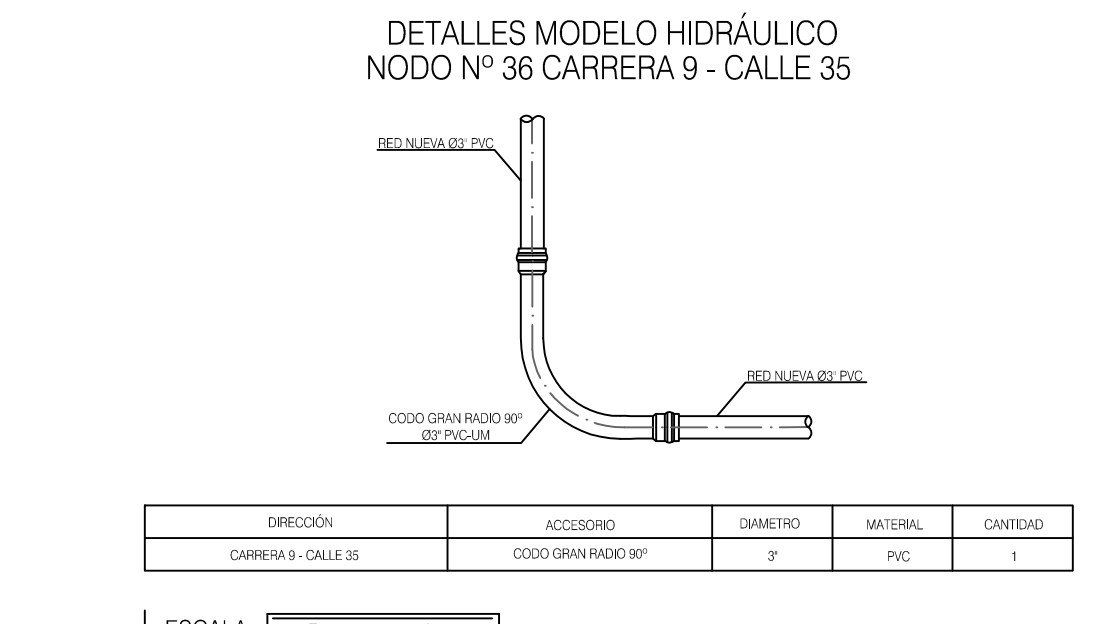

DIRECCION	ACCESORIO	DIAMETRO	MATERIAL	CANTIDAD
CARRERA 9 - CALLE 35	CODIGO UNION BY PASANTE	3"	PVC	1
	TEE	3"	PVC	1

ESCALA Representativa

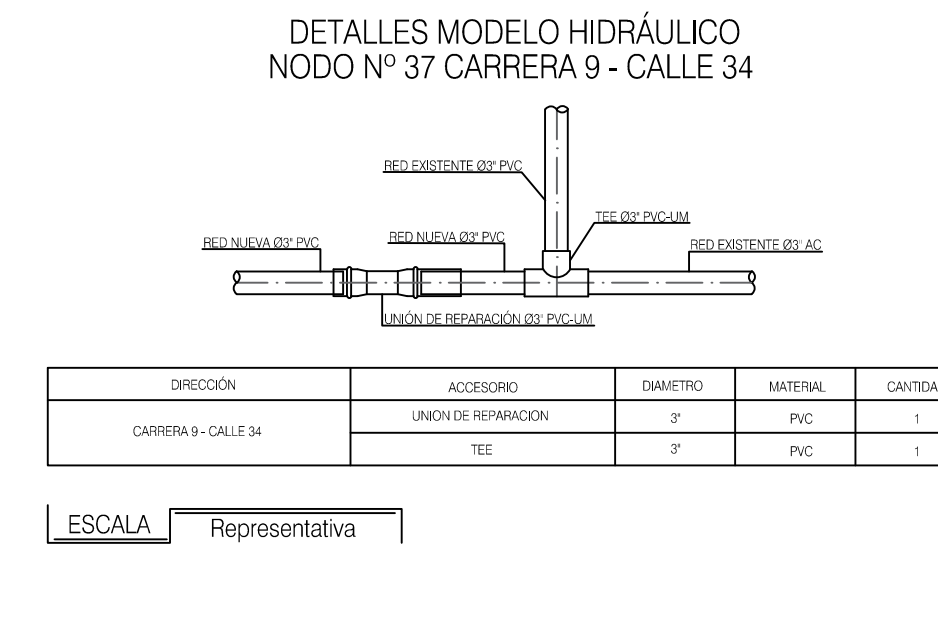

DIRECCION	ACCESORIO	DIAMETRO	MATERIAL	CANTIDAD
CARRERA 9 - CALLE 34	UNION DE REPARACION	3"	PVC	1
	TEE	3"	PVC	1

ESCALA Representativa



OBJETO:  
OPTIMIZACION DE LAS REDES DE DISTRIBUCION DEL SISTEMA DE ACUEDUCTO DEL CASCO URBANO DEL MUNICIPIO DE GENOVA.

CONTRATO DE CONSULTORIA - 03

CONTRATISTA  
CONTRATO DE CONSULTORIA No. 003

DIRECTOR:  
ING. MARCO ANTONIO BARRIOS  
M.P. 6320281759 QND

MODELACION HIDRAULICA:  
ING. JUAN CARLOS GUTIERREZ A.  
M.P. 2520260407 CND

SUPERVISION  
EMPRESAS PUBLICAS DEL QUINDIO S.A. EP  
OFICINA DE PLANEACION TECNICA

Vo Bo:  
ING. DARNELLY TORO JIMENEZ  
PU PLANEACION TECNICA

MUNICIPIO DE GENOVA - DEPTO. DEL QUINDIO

CONTIENE:

DETALLE DE EQUIPOS Y ACCESORIOS

ESCALA: INDICADA

ARCHIVO: DETALLESACCESORIOSGENOVA.DWG

ACTIVIDAD:  
DETALLES NODOS

FECHA:  
DICIEMBRE DE 2016

PLANO N°:

**MH-G-H-06**